MERKINTÖJEN SELITYS

- jk / pp-tien reuna
- pp-tie, asfaltti
- viheralue
- kiveys jk- / jk+pp-tie
- 3.4 likimääräinen jk / pp-tien korkeusasema
- +9.9 likim. suunniteltu maanpinnan korkeusasema
- +8.9 likim. nykyinen maanpinnan korkeusasema
- Metron maanalaisen rakentamisen alue
- suojatie
- hulevesiviemäri
- hulevesikaivo
- tarkastuskaivo
- tukimuuri
- valaisimet
- metron opaste
- kaide

TYYPPIPOIKKILEIKKAUS A-A 1:100

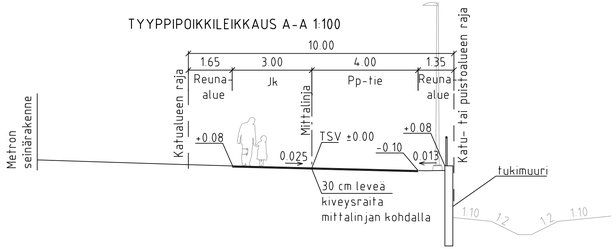

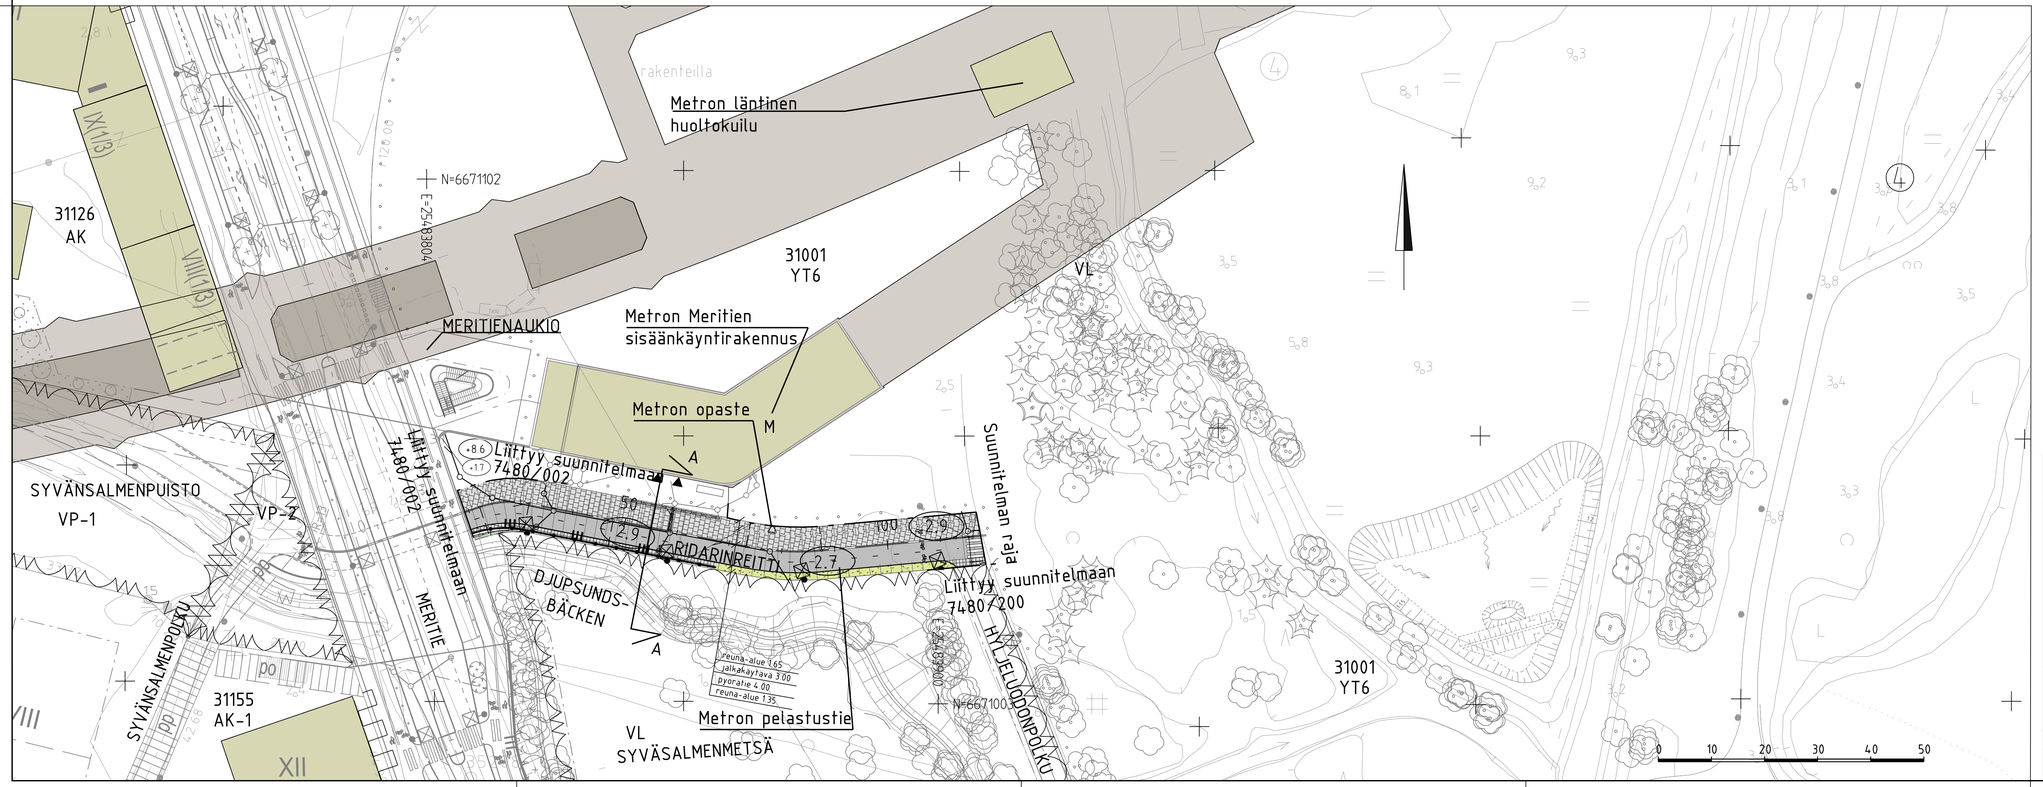

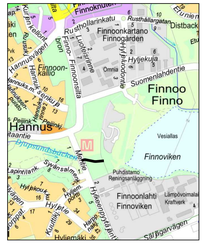
Finnoo
Finno
Hannus
Finnoviken
Finnoonlahti
Finnoonkartano
Finnoonranta
Finnoonsalo
Hyppeskuja
Suomenlahdentie
Vesitaba
Pohjoisranta
Lepinjoentie
Syvänsalmentie
Hylkeskuja
Hylje
Kuusiluodontie
Hylkeenkuja
Hylkeenpolku
Hylkeenranta
