



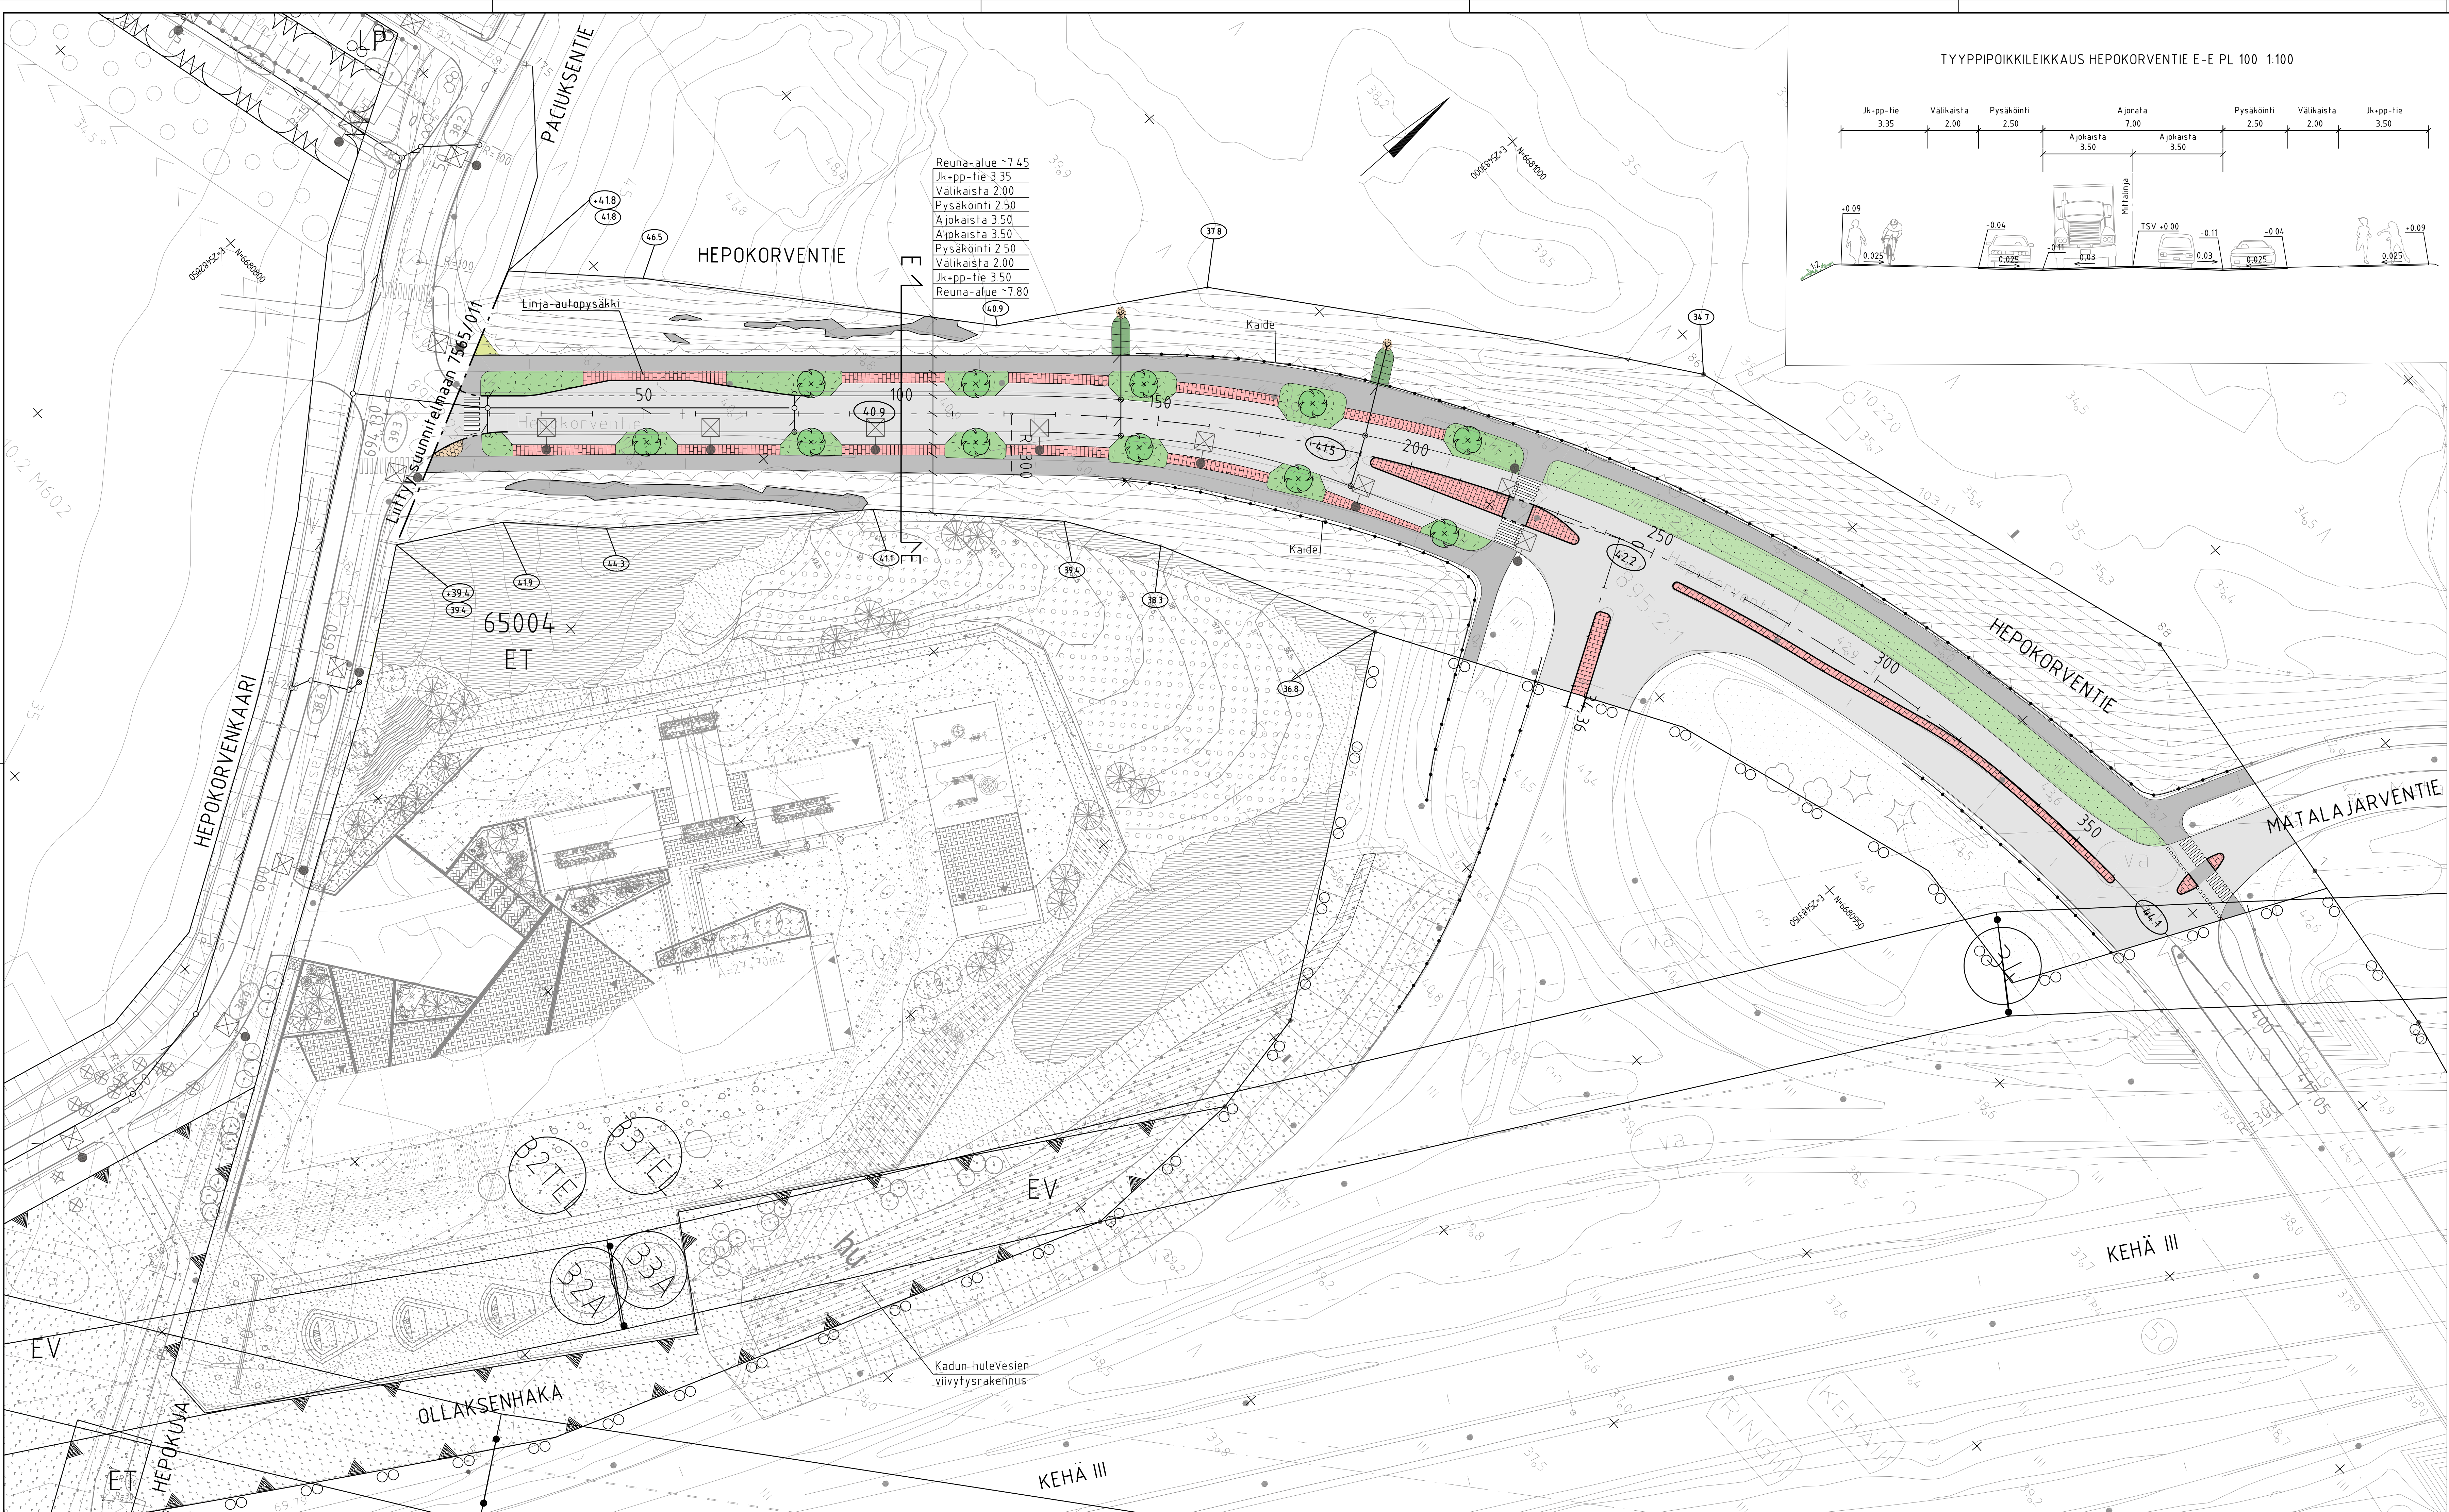

- PIIRUSTUSMERKINNÄT
- ajorata, asfaltti
 - jk+pp-tie (jalankulku+pyörätie), asfaltti
 - viheralue
 - avokallio
 - kiveys
 - nykyinen metsä
 - istutettava puu
 - nykyinen puu
 - kaide
 - reunatuki
 - madallettu reunatuki
 - likimääräinen kadun korkeusasema
 - likim. suunniteltu maanpinnan korkeusasema
 - likim. nykyinen maanpinnan korkeusasema
 - suojaite
 - hulevesikaivo
 - hulevesirumpu
 - valaisin

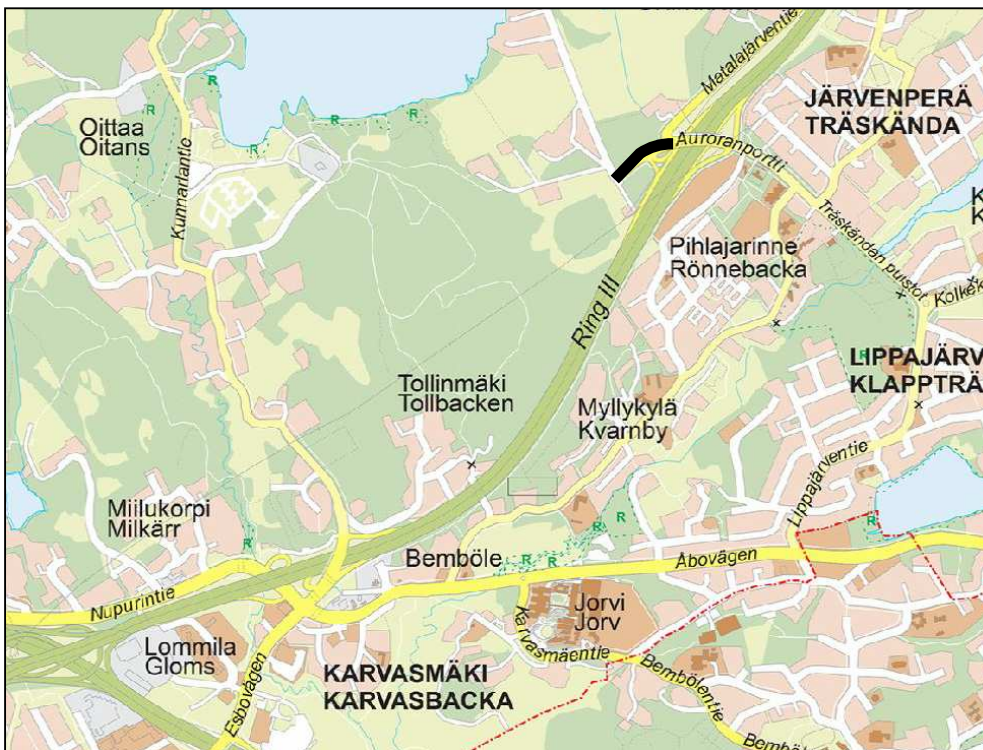

ESPOON KAUPUNKI KAUPUNKITEKNIIKAN KESKUS		ESBO STAD STADSTEKNIKCENTRALEN		PROJEKTI SUUNNITTELU 15.12.2023
ALUE HEPOKORVENKALLIO		KAUPUNSI 65 HÖGNÄS		PROJEKTI SUUNNITTELU 18.12.2023
NIMI HEPOKORVENTIE		KATUOSUUNNITELMA JA TYYPPIPOIKKILEIKKAUS		PROJEKTI SUUNNITTELU 31.01.2024
AIE KATU		KATUOSUUNNITELMA JA TYYPPIPOIKKILEIKKAUS		PROJEKTI SUUNNITTELU 15.01.2024
PIIRUSTUS LAJI		KATUOSUUNNITELMA JA TYYPPIPOIKKILEIKKAUS		PROJEKTI SUUNNITTELU 15.01.2024
GT GÖTEBORGS TEKNISKA BYRÅN		RAMBOLL		PROJEKTI SUUNNITTELU 13.12.2023
SUUNNITTELU TARKASTUS		SUUNNITTELU TARKASTUS		PROJEKTI SUUNNITTELU 13.12.2023