


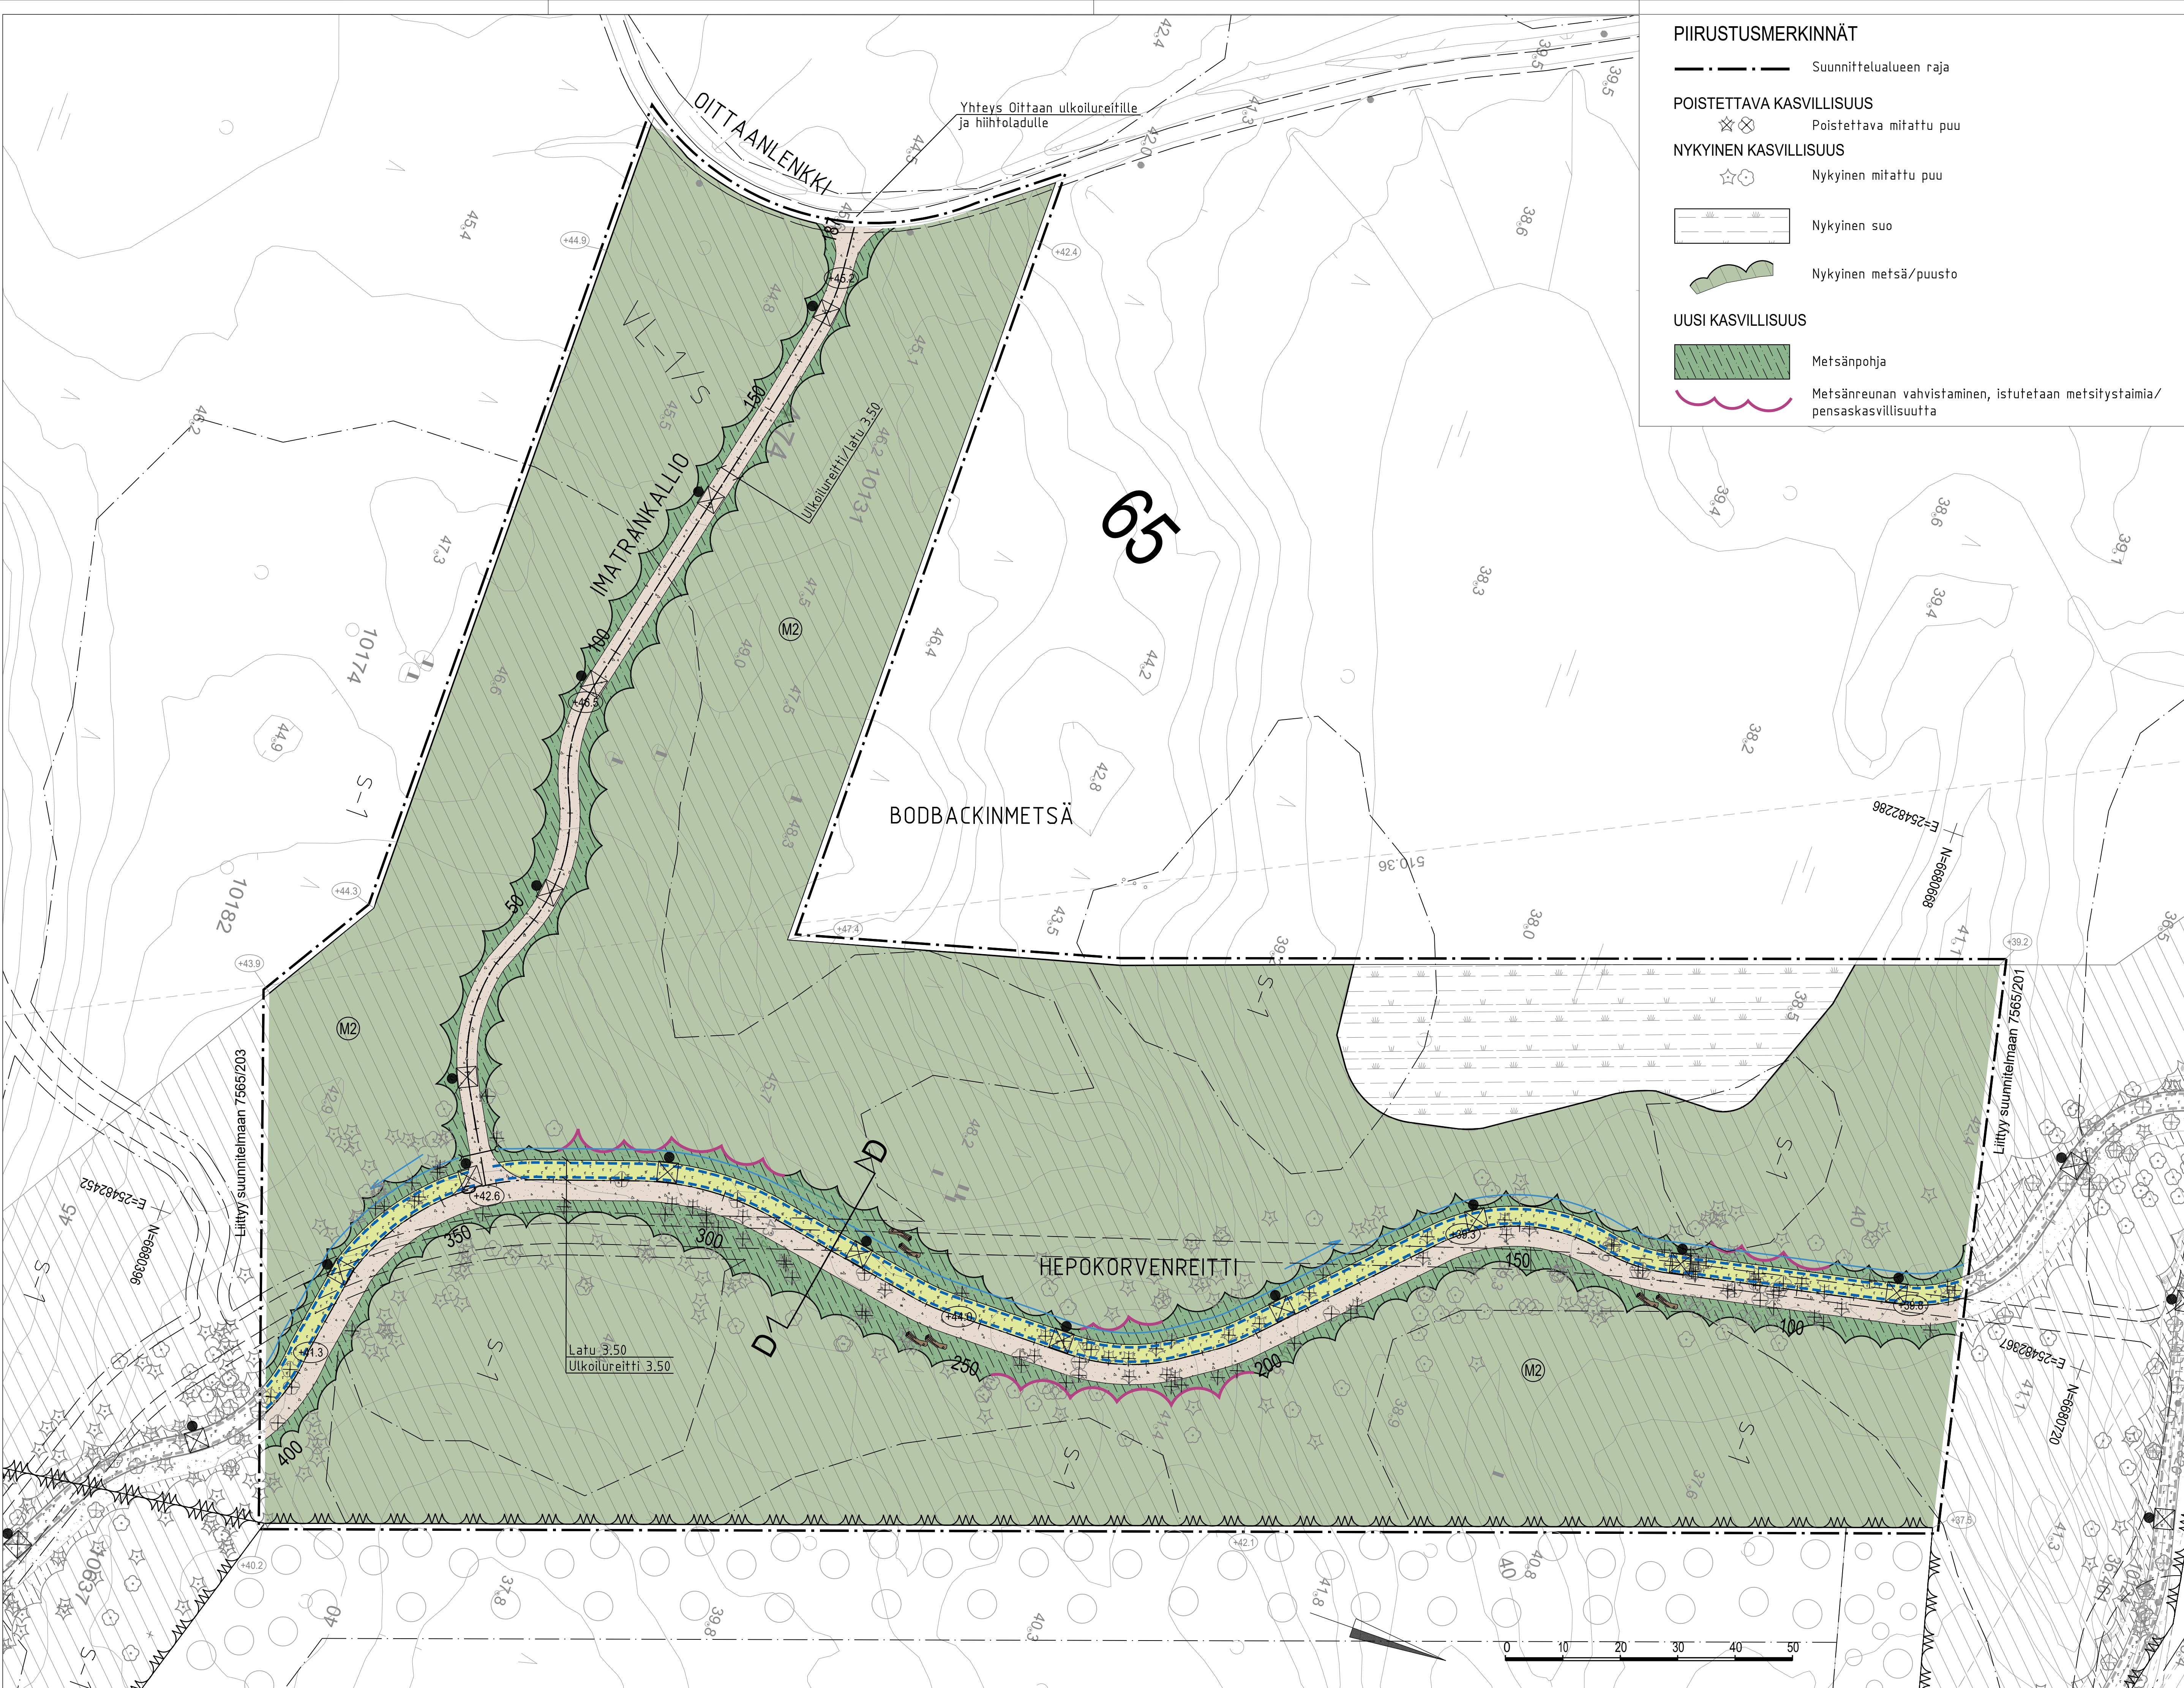

PIIRUSTUSMERKINNÄT

- · — · — Suunnittelualan raja
- ✕ ✕ Poistettava mitattu puu
- ☆ ☆ Nykyinen mitattu puu
- — — — — Nykyinen suo
- — — — — Nykyinen metsä/puusto

UUSI KASVILLISUUS

- Metsänpohja
- Metsänreunan vahvistaminen, istutetaan metsitystaimia/pensaskasvillisuutta

Niitty A3, pyritään hyödyntämään paikalta kerättyä pintamaata

PÄÄLLYSTEET

- Kivituhka
- Latu, leveys 3.50 m
- Lahopuu, sijainti ohjeellinen

KALUSTEET JA VARUSTEET

- Valaisin
- Rumpu

MAASTON MUOTOILU

- +36.5 Likim. suunniteltu maanpinnan korkeusasema
- 36.5 Likim. nykyinen maanpinnan korkeusasema
- Ojapainanne
- Virtausnuoli

KUNNOSSAPITOLUOKAT


M2 Lähimetsät
31620 m²

ASEMAKAAVAMERKINNÄT

s-1 Suojeltava alueen osa, jolla sijaitsee lahokaviosammalen esiintymisalue. Aluetta koskevista toimenpiteistä ja suunnitelmista on neuvoteltava ympäristöviranomaisten kanssa.

VL-1/s Lähivirkistysalue, jonka metsäinen luonne maisemakuvassa tulee säilyttää. Alueella kasvavaa kookasta puustoa, avokallioalueita ja lahokaviosammaleen esiintymisalueet tulee säilyttää. Alueen läpi kulkevat ekologiset yhteydet tulee turvata.

Poikkileikkaukset on esitetty piirustuksessa nro. 7565/206.

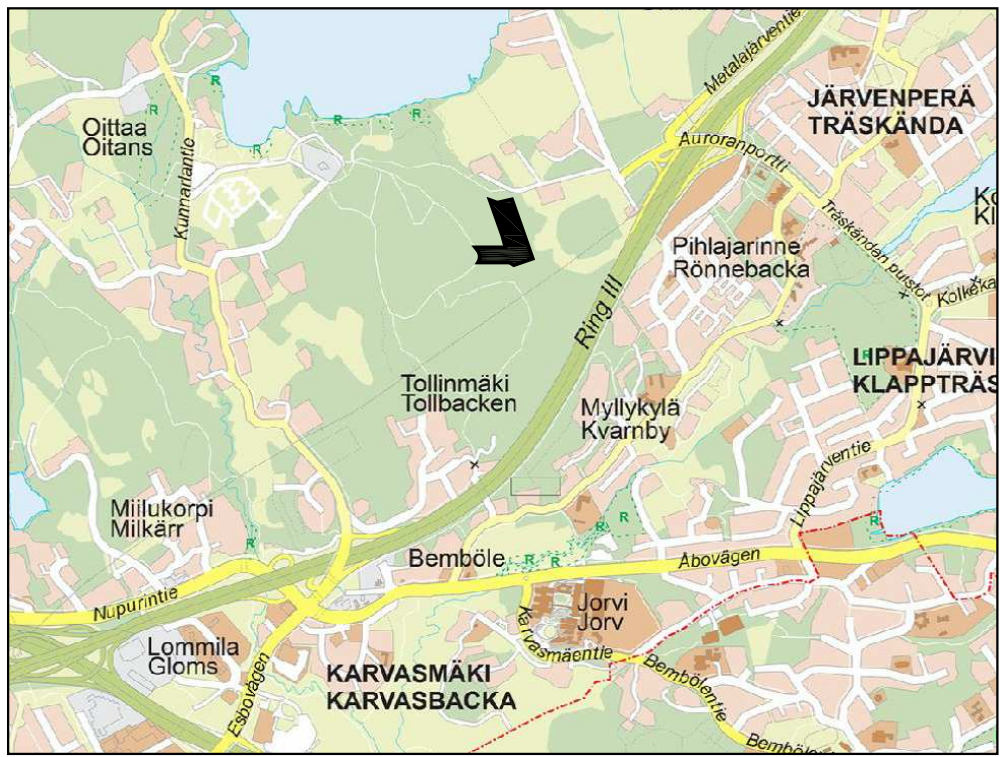

	ESPOON KAUPUNKI KAUPUNKITEKNIKAN KESKUS	ESBO STAD STADSTEKNIKCENTRALEN	PÄIVÄ	
	KAAVA HEPOKORVENKALLIO	KAUP. OSA HÖGNÄS	15.12.2023	Leena Ihalainen
ALUE	HEPOKORVENKALLIO	HÖGNÄS	18.12.2023	Salla Hänninen
			31.01.2024	
NIMI	BODBACKINMETSÄ HEPOKORVENREITTI PVL 71-400 IMATRANKALLIO PLV 0-187	PUISTO	16L	0
			1:500	ETRS-GK25 N2000
AIHE	PUISTO		7565/202	
PIIR. LAJI	PUISTOSUUNNITELMA			
	HSY:n vesihuolto PL 100 00066 HSY p.(09) 15611	NRO	REVI. HYV.	
			REVI. TARK.	
GT	GEOTEKNIIKKA- YKSIKÖ	TOIM.	HYV.	
			TARK.	
			13.12.2023	
SUUNN.			Minttu Kymäläinen	
TARK.			Maria Hankala	