
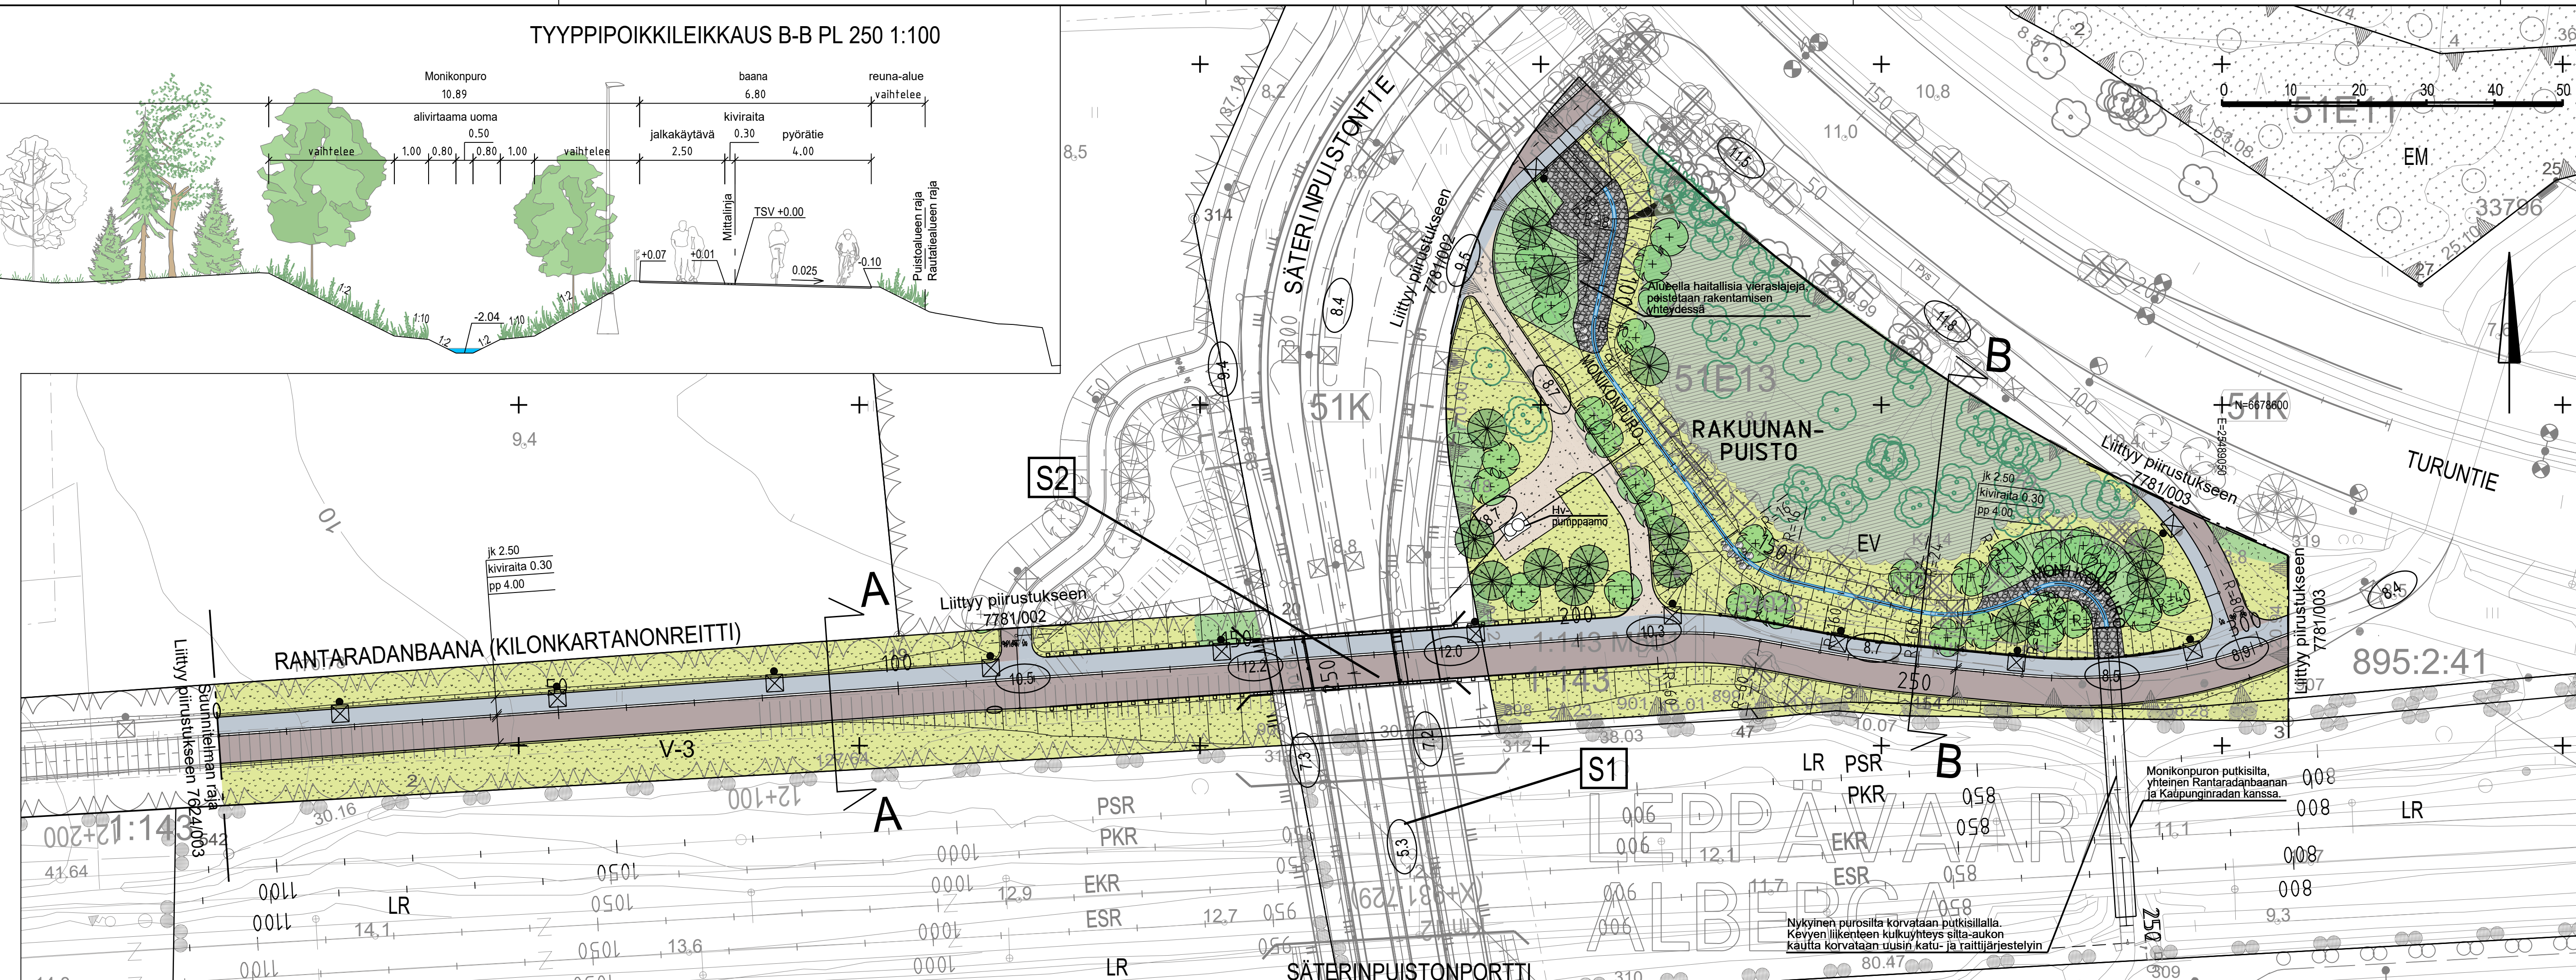


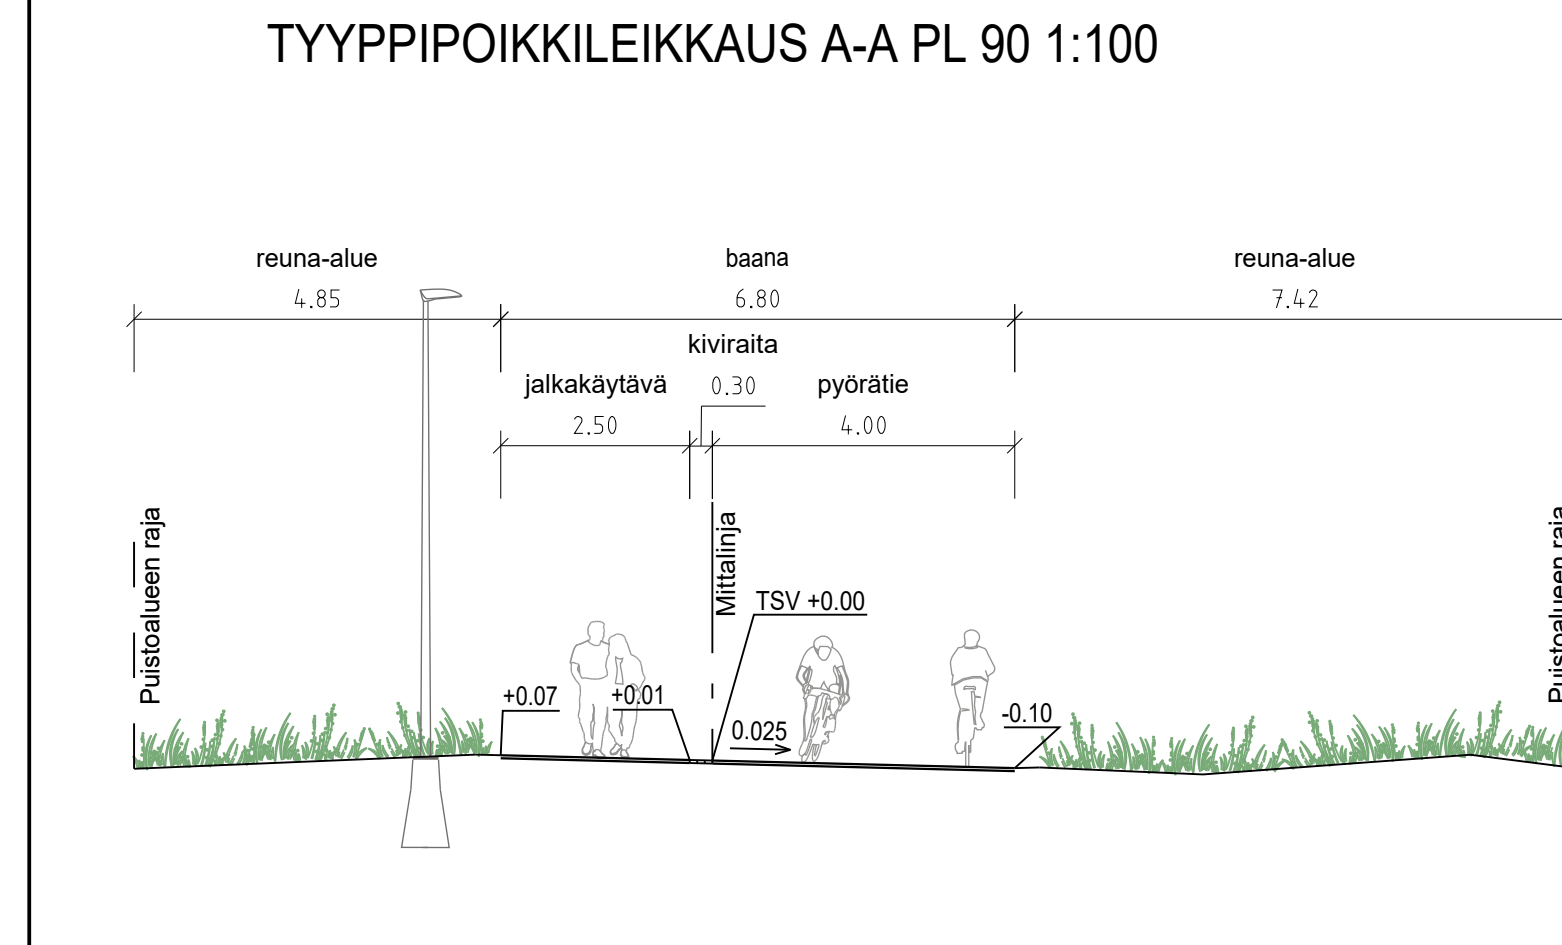

- PIIRUSTUSMERKINNÄT
- jalkakäytävä
 - pp-tie
 - kivituhka
 - kiveys
 - viheralue
 - pyöreä luonnonkiverhous
 - pyöreät luonnonkivet
 - istutettava puu
 - nykyinen puu
 - poistettava puu
 - nykyisen metsän raja
 - avouoma
 - reunatuki
 - kaide
 - kaide ja ajojohde
 - hulevesiviemäri, suunniteltu / rakennettu
 - hulevesikaivo
 - tarkastuskaivo
 - likimääräinen kadun korkeusasema
 - valaisin

LEPPÄVAARANPUISTO ALBERGAPARKEN		LEPPÄVAARA ALBERGA	
7.10.2022	Korjattu rasterointeja.	Ramboll / RKa	7.10.2022 H. Rautio
ESPOON KAUPUNKI KAUPUNKITEKNIKAN KESKUS	ESBO STAD STADSTEKNIKCENTRALEN	TARKK. 25.8.2022 Heli Enberg	PIIR. 25.8.2022 Salla Hänninen
ALUE	KAUVA LEPPÄVIITA KILONKARTANO	KAUP. OSA 51 LEPPÄVAARA 54 KILO	TEILA 26.10.2022
NIMI	RAKUUNANPUISTO SEKÄ SEN LÄNSIPUOLISEN V3-PUISTON OSA		PIIR. 16R, 18S
AIHE	PUISTO		MAKAAV. 1:500, 1:100
PIIR. LAJI	PUISTOSUUNNITELMA, TYYPPIPOIKKILEIKKAUS		ETRS-GK25 N2000
HSY:n vesihuolto PL 100 00066 HSY p.(09) 15611		7781/200A	
GT	GEOTEKNIIKKA- YKSIKÖ	RAMBOLL	23.8.2022
SUUNN.		Kati Kuosmanen	
TARK.		Elna Kalliala, Simo Koivuniemi	