




SIVUKUVA 1:100

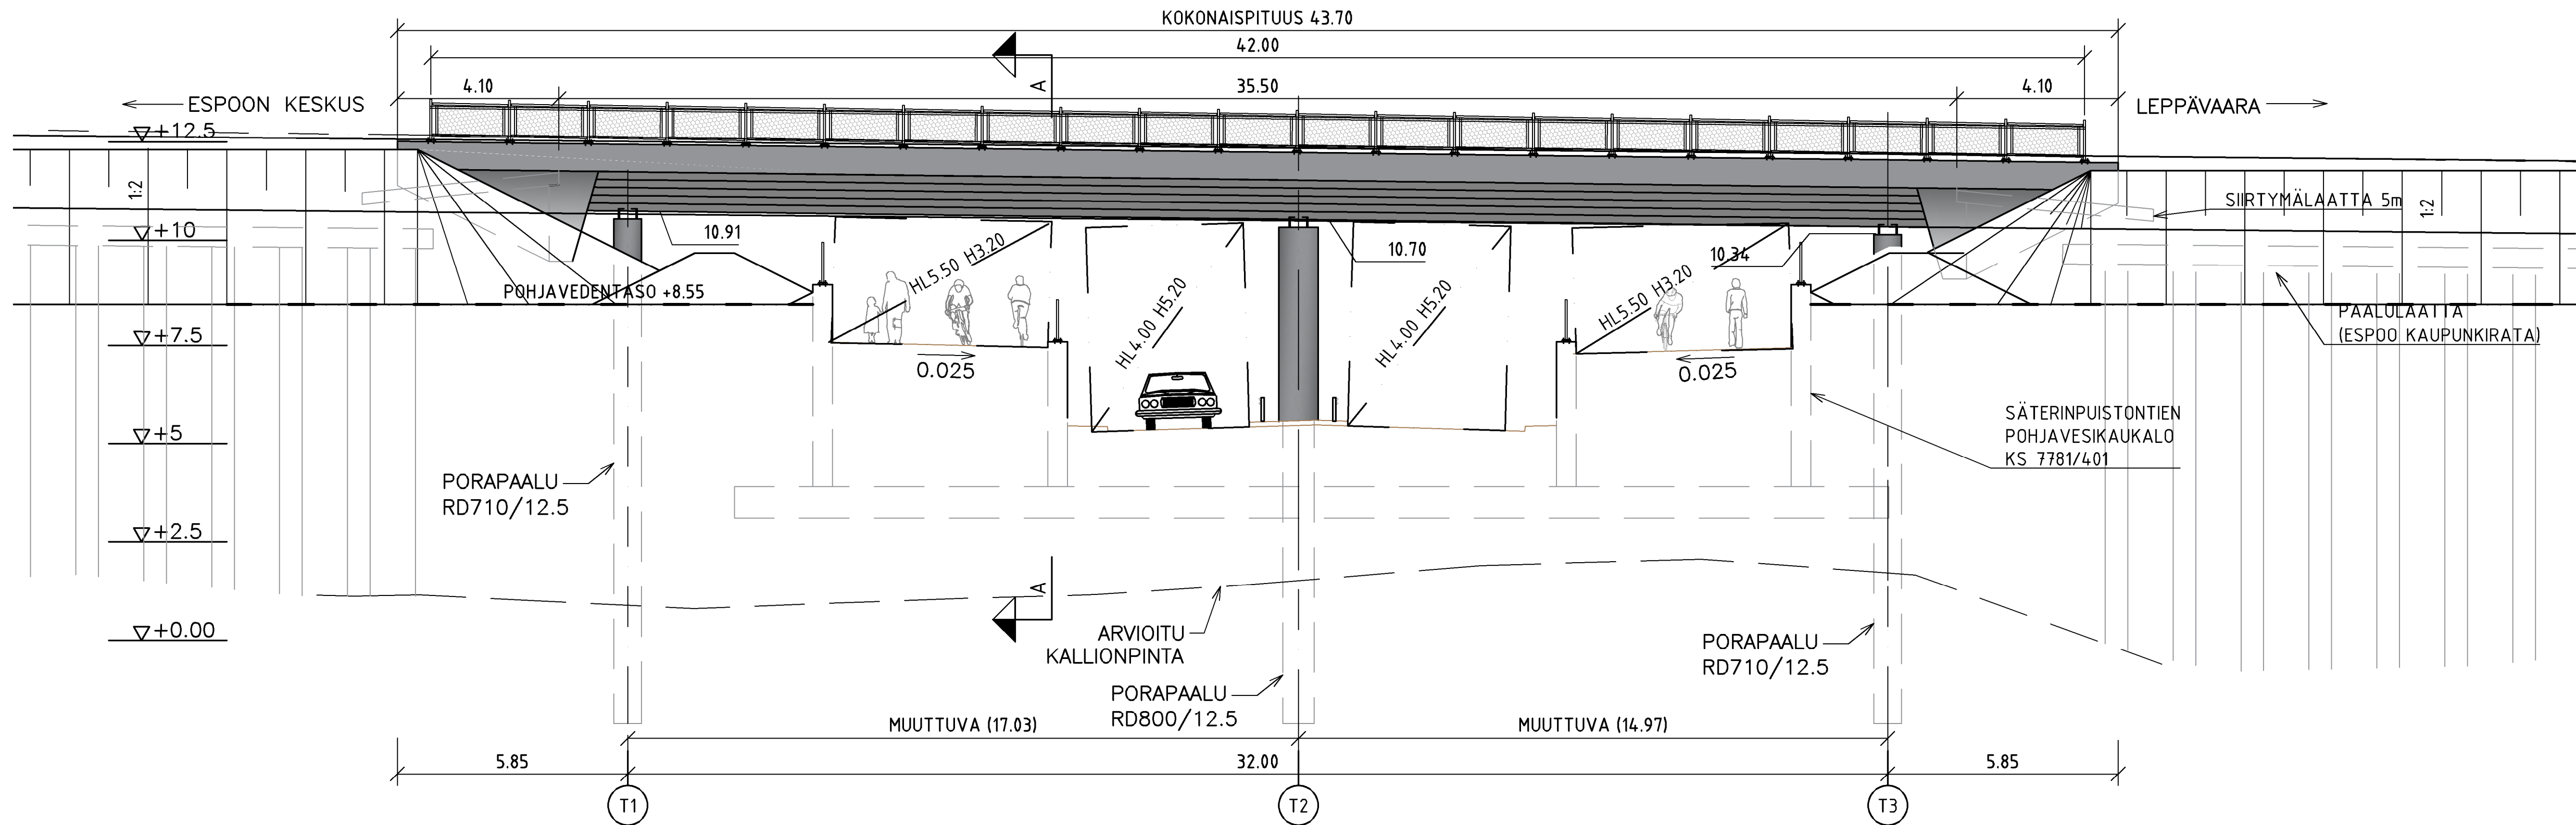


TASOKUVA 1:100

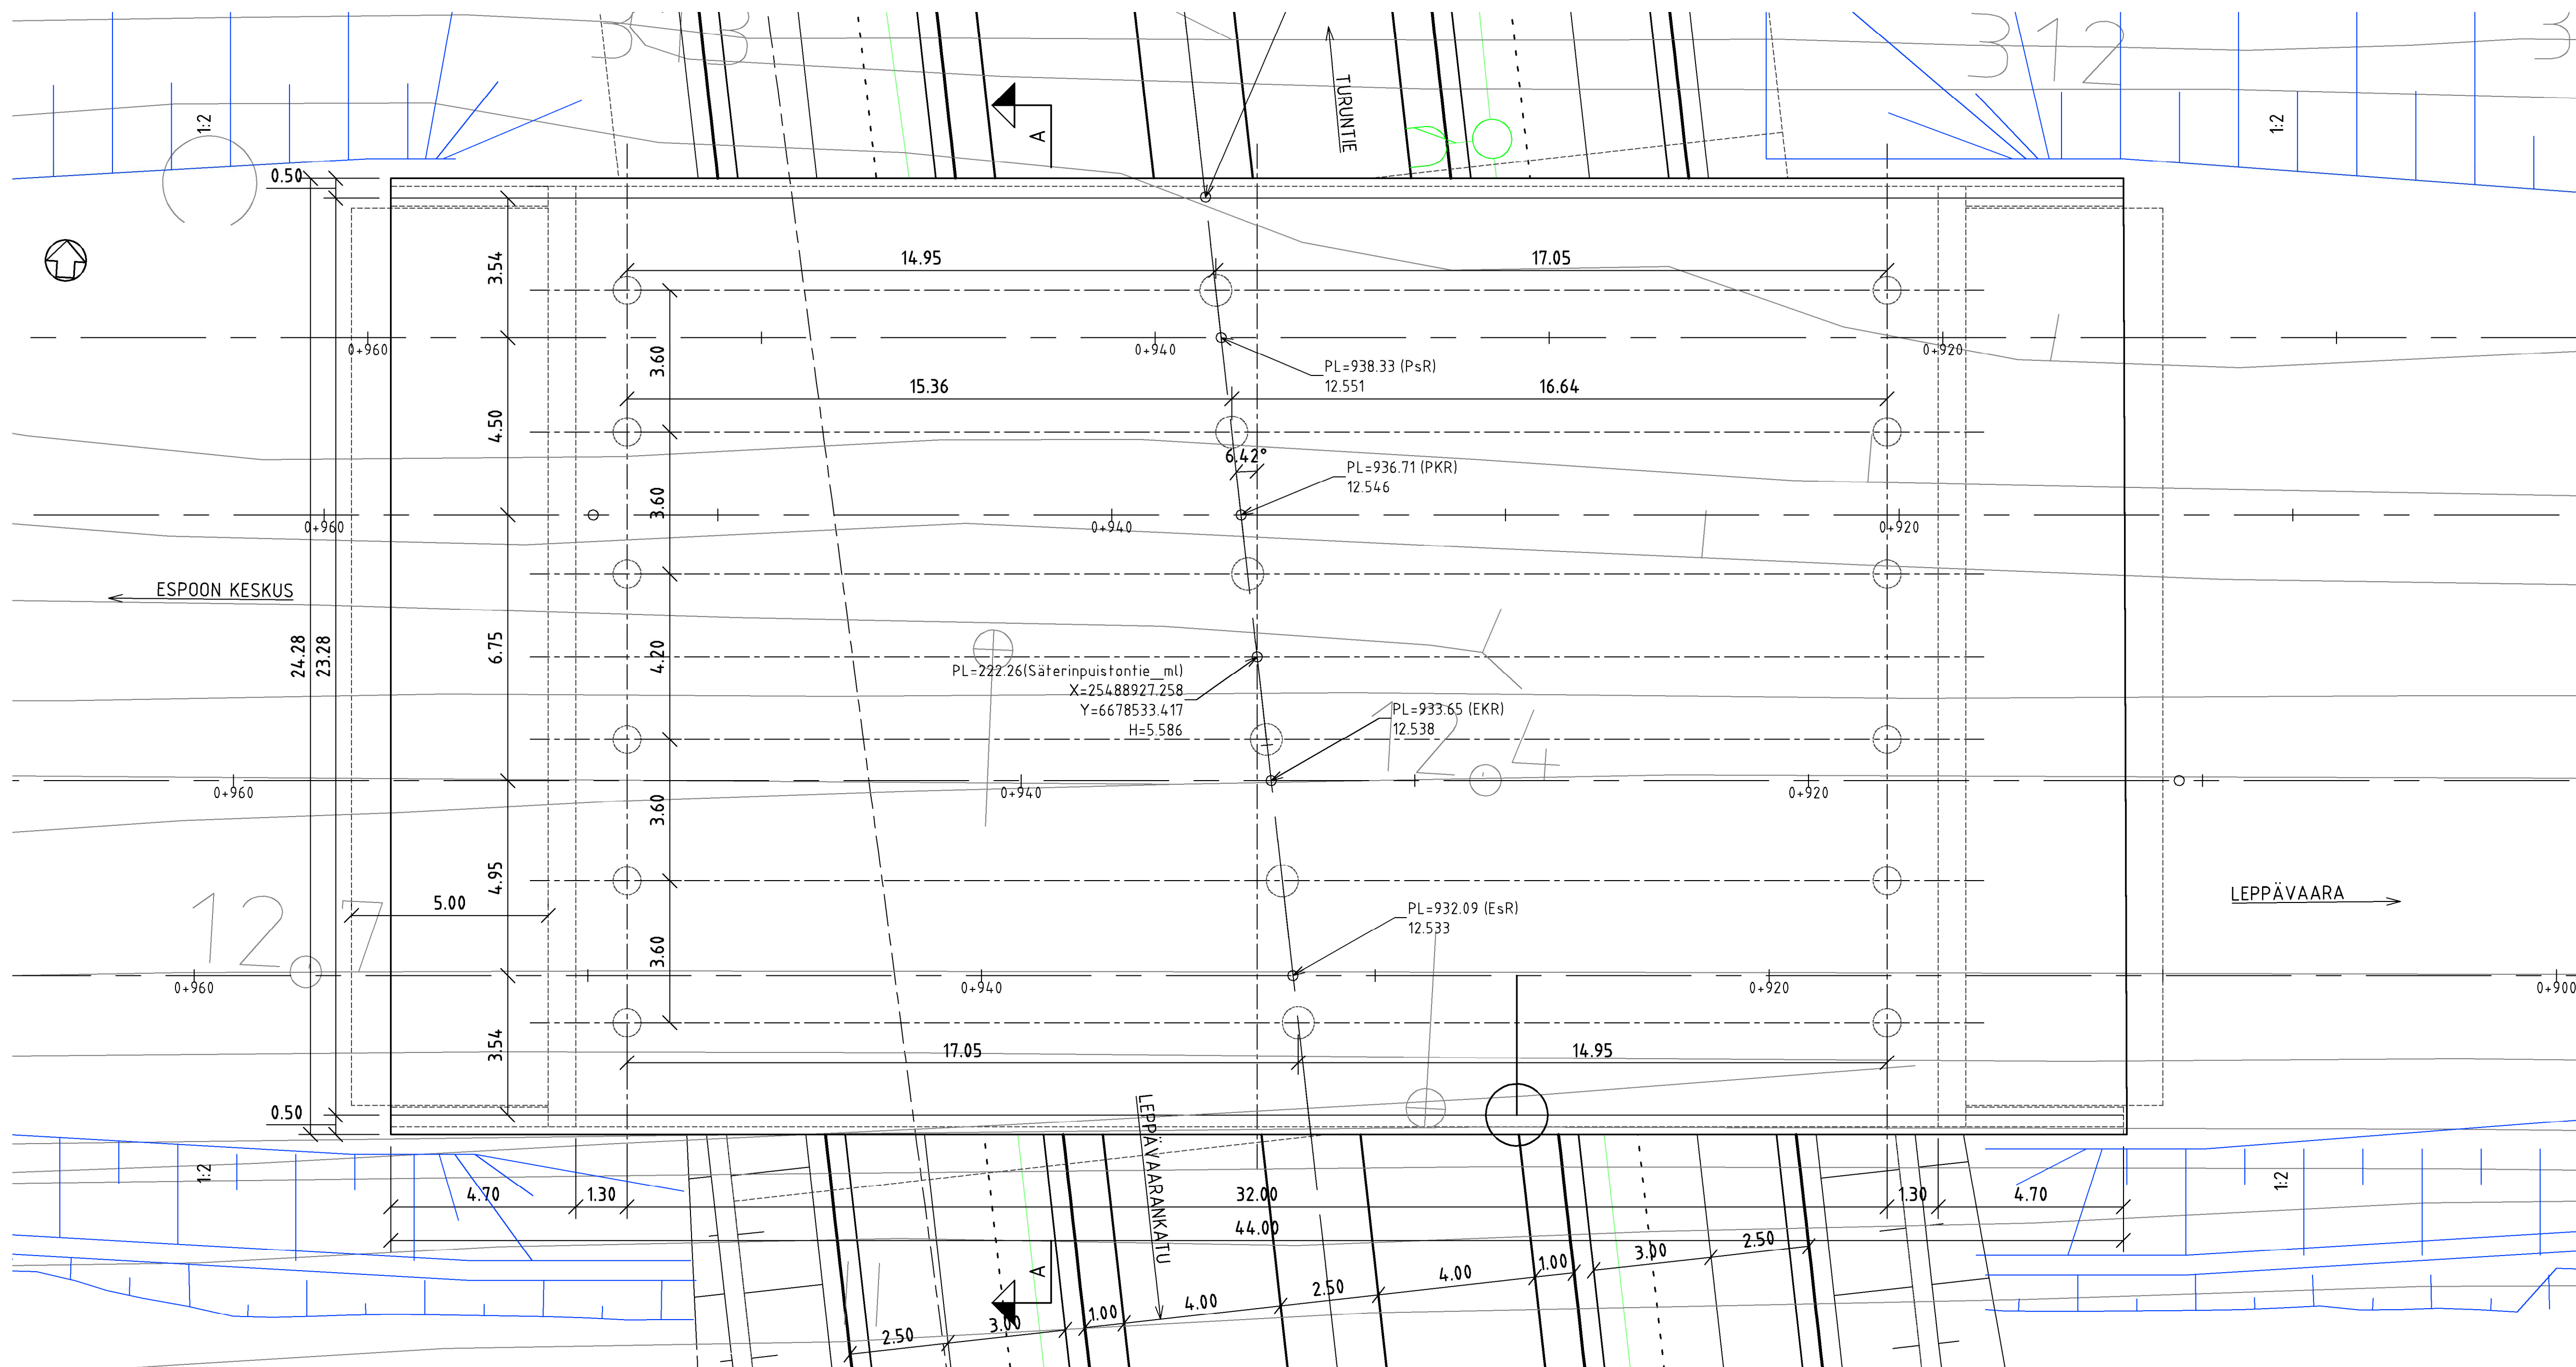

POIKKILEIKKAUS A-A 1:100

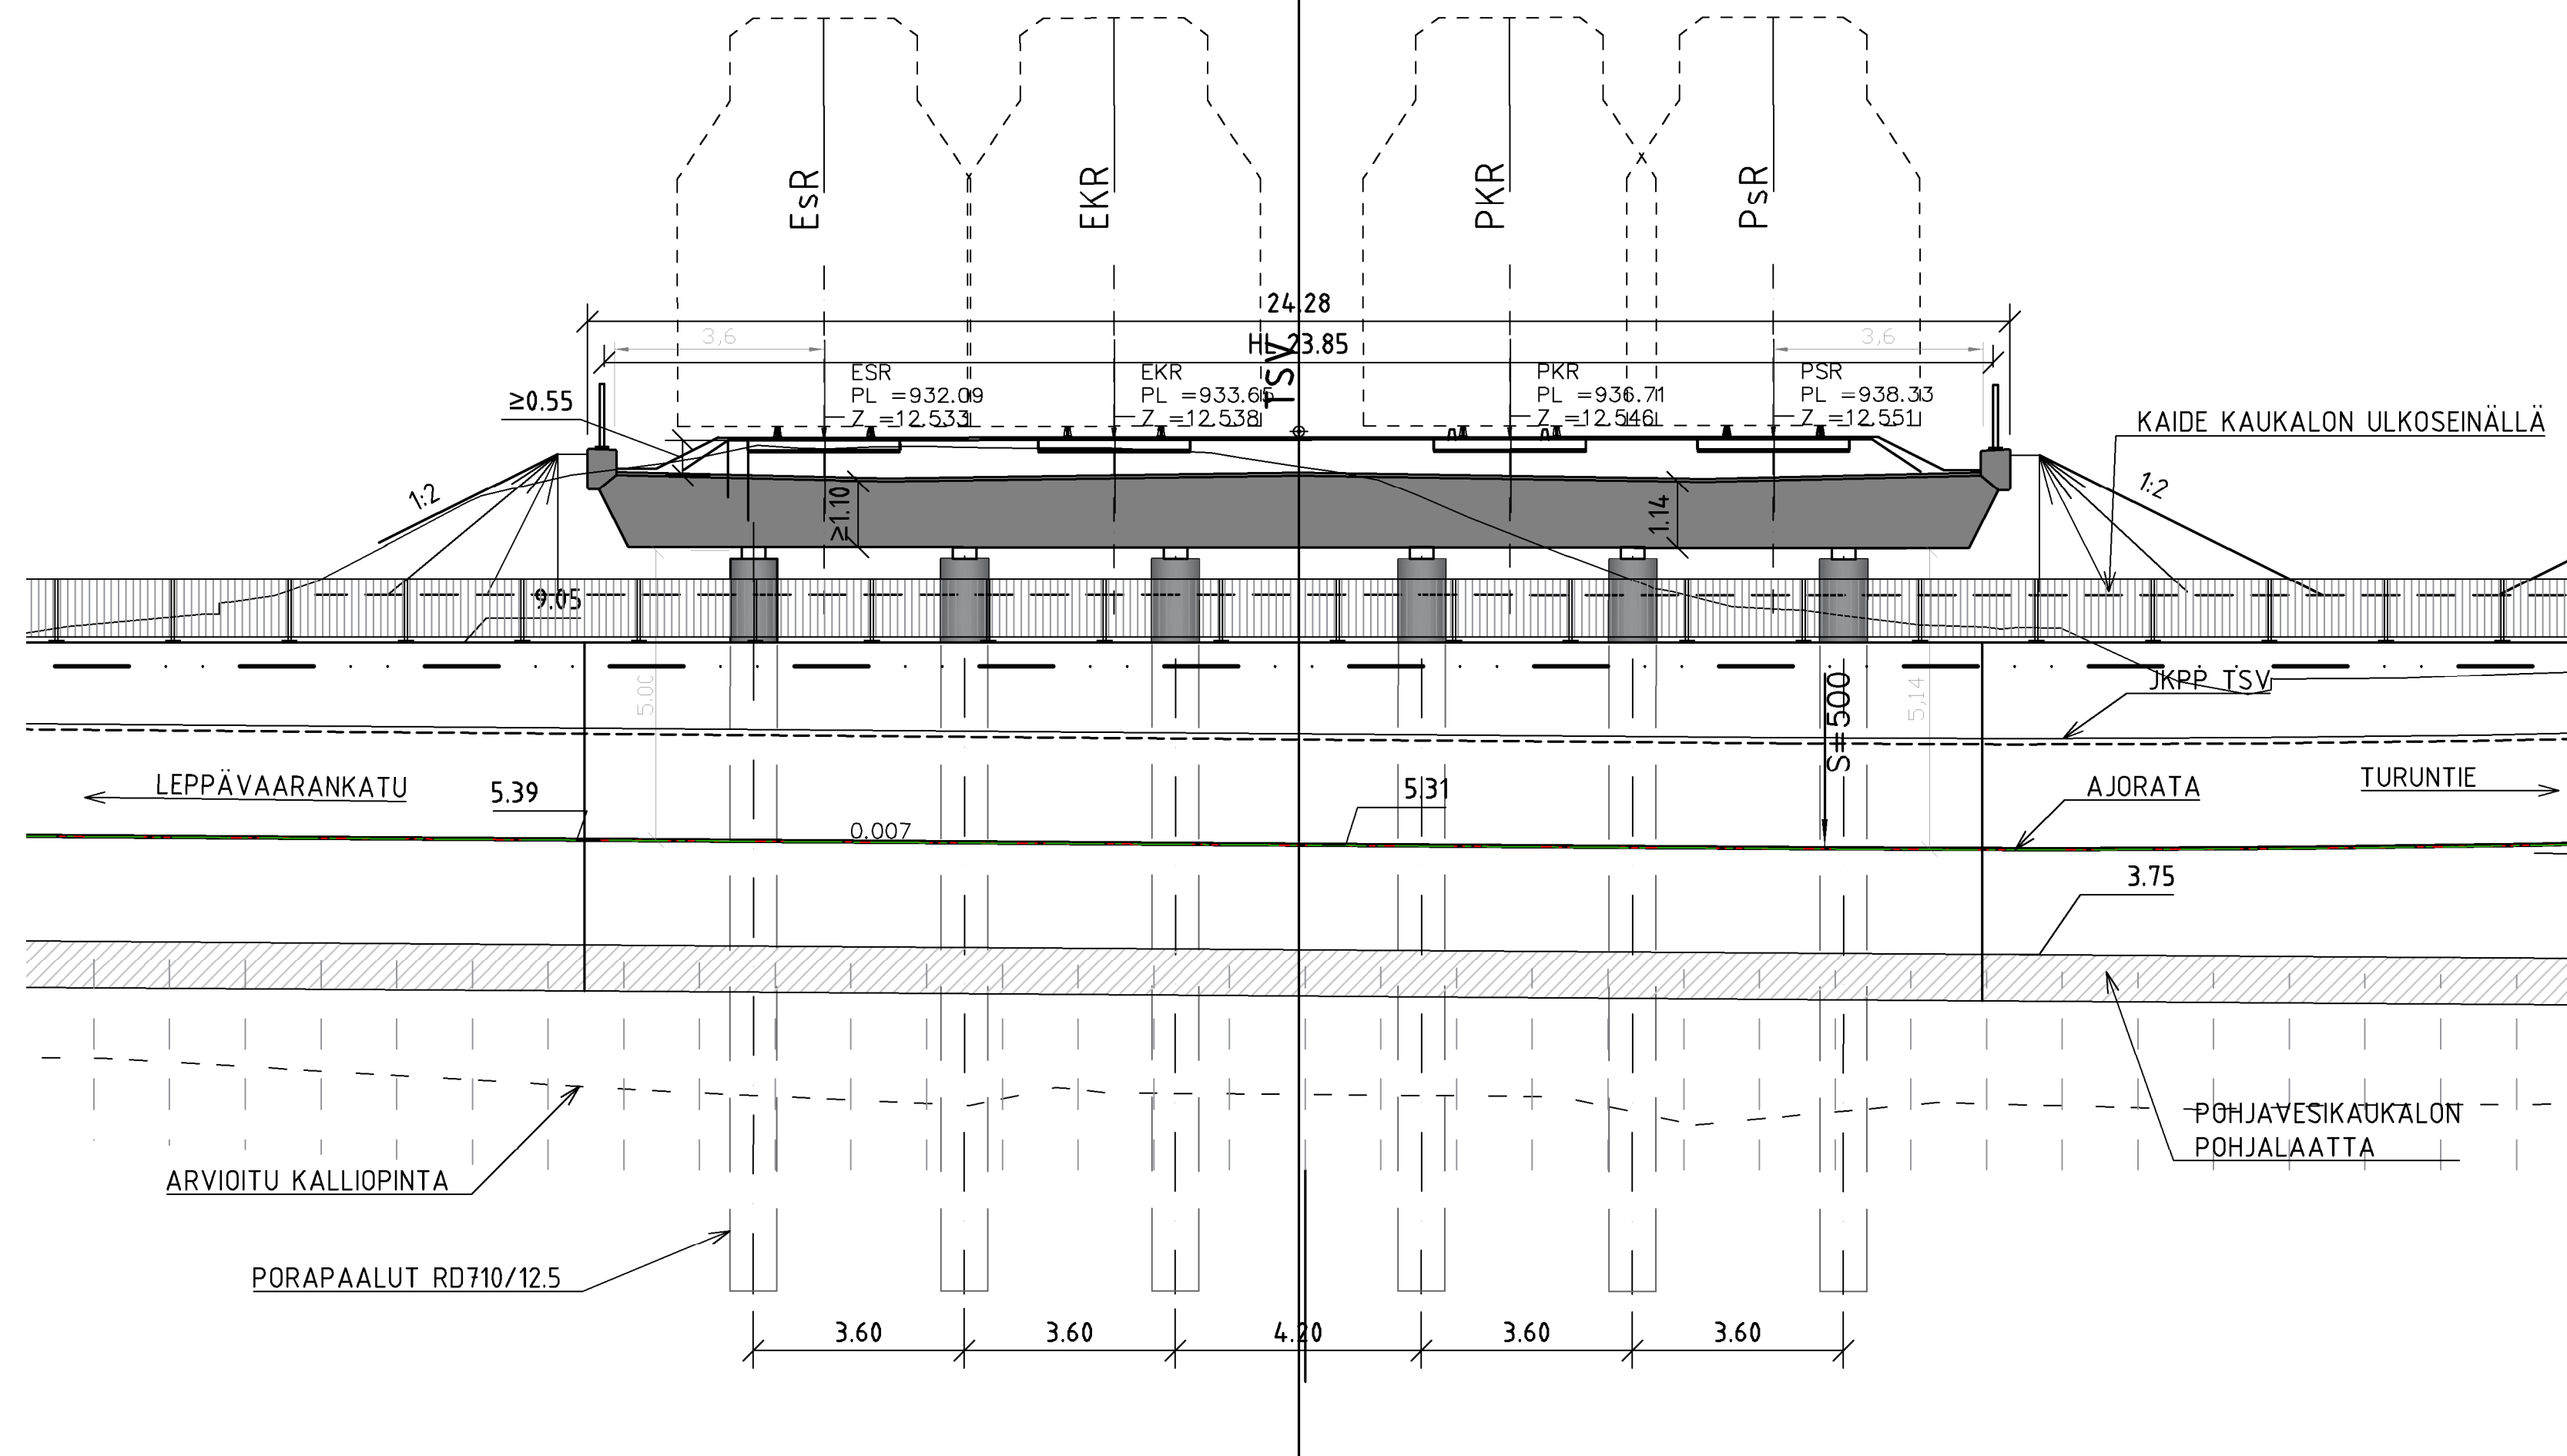

SILTAPAIKKA 1:5000

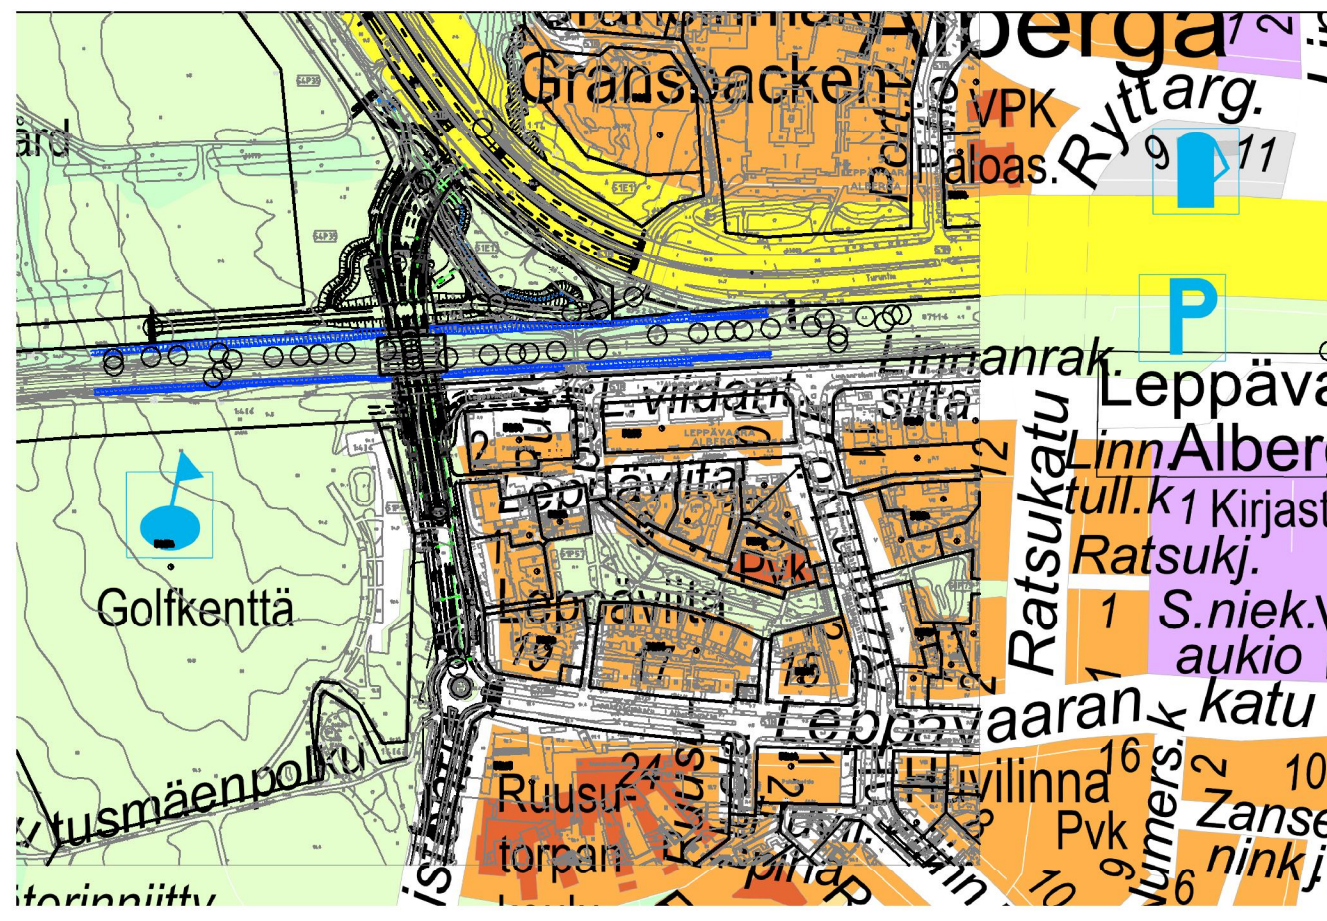

SILTATYYPPI TERÄSBETONINEN JATKUA ULOKELAATTASILTA (Bjöl)	
JÄNNEMITAT 16.0m / 16.0m	HYÖTYLEVEYS 23.85m
KUORMA LM71-35, SW/0-35 NCCI 1 (2017)	VINOUS 6.42°

PÄÄMATERIAALIT

- PAALUT: TUILLA T1, T3 PORAPAALUT RD700/12.5 TERÄS S355J2H
TUILLA T2 PORAPAALUT RD800/12.5 TERÄS S355J2H
(MANTTELOIDAAN NÄKYVÄ OSA)
- BETONI: PAALUT Ro02, R4, C30/37-3, P30, Cnom=50mm
KANSI Ro21, R1, C35/45-3, P30, Cnom=45mm
REUNAPALKIT Ro22, R1, C35/45-3, P50, Cnom=45mm
SUOLASUMURASITETUT PINNAT IMPREGNOIDAAN
SIIRTYMÄLAATAT Ro23, R1, C35/45-3, P50, Cnom 45/50mm
- BETONITERÄS: A500HW
- KAITEET: HENKILÖKAIDE h=1,2m, KAITEET MAALATAAN
- VEDENERISTYS: KAKSINKERTAINEN KUMBITUMIKERMI
- LUISKAT: ETULUISKASSA BETONIKIVIVERHOUS, MUUALLA NURMETUS

ESPOON KAUPUNKI KAUPUNKITEKNIIKAN KESKUS		ESBO STAD STADSTEKNIKCENTRALEN	
ALUE	KAUP OSA	KAUP OSA	51 LEPPÄVAARA
NIMI	SÄTERINPUISTONTIEN ALIKULKUSILTA		
AHE	SILTA		
P.IIR. LAJI	PÄÄPIIRUSTUS		
GT	ESTERIKKA- YKSIKÖ	ESTERIKKA- YKSIKÖ	ESTERIKKA- YKSIKÖ
SUUNN.	Raul Vibo		
TARK.	Esko Rechart		