



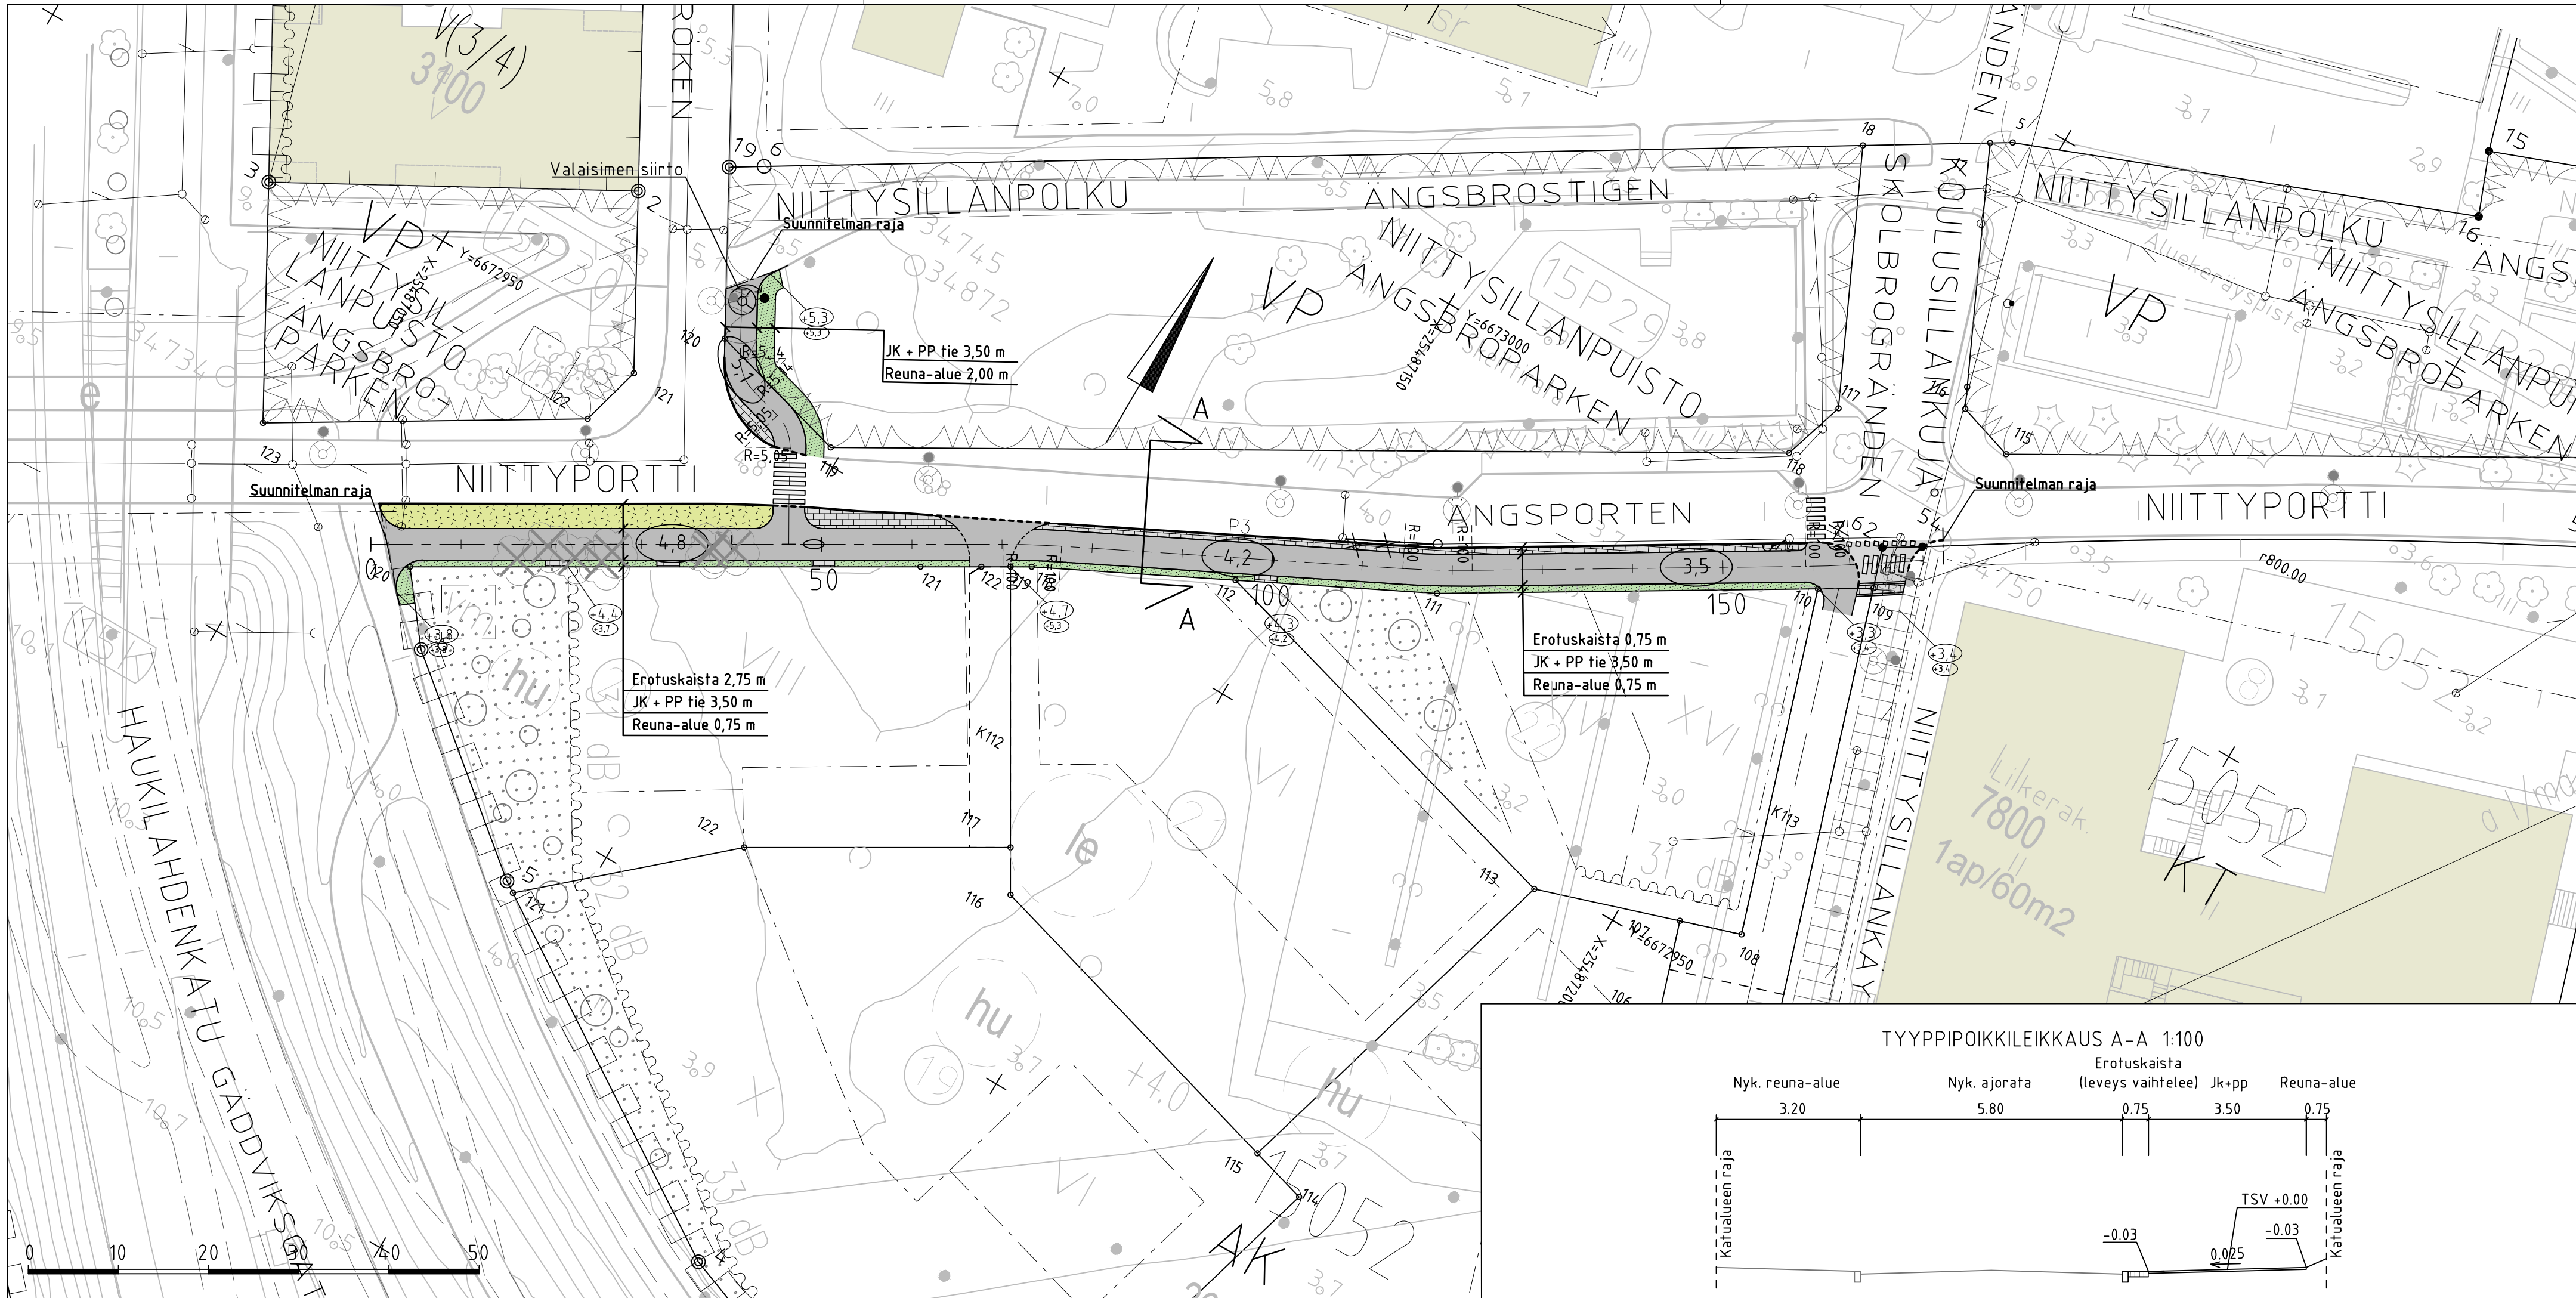

- MERKINTÖJEN SELITYS
- ajorata, asfaltti
 - jk+pp-tie / jk, asfaltti
 - viheralue
 - kiveys
 - poistettava puu
 - reunatuki
 - madallettu reunatuki
 - likimääräinen kadun korkeusasema
 - likim. suunniteltu maanpinnan korkeusasema
 - likim. nykyinen maanpinnan korkeusasema
 - valaisinpylväs, suunniteltu / rakennettu
 - hulevesiviemäri, suunniteltu / rakennettu
 - hulevesikaivo, suunniteltu / rakennettu
 - kitakaivo, suunniteltu

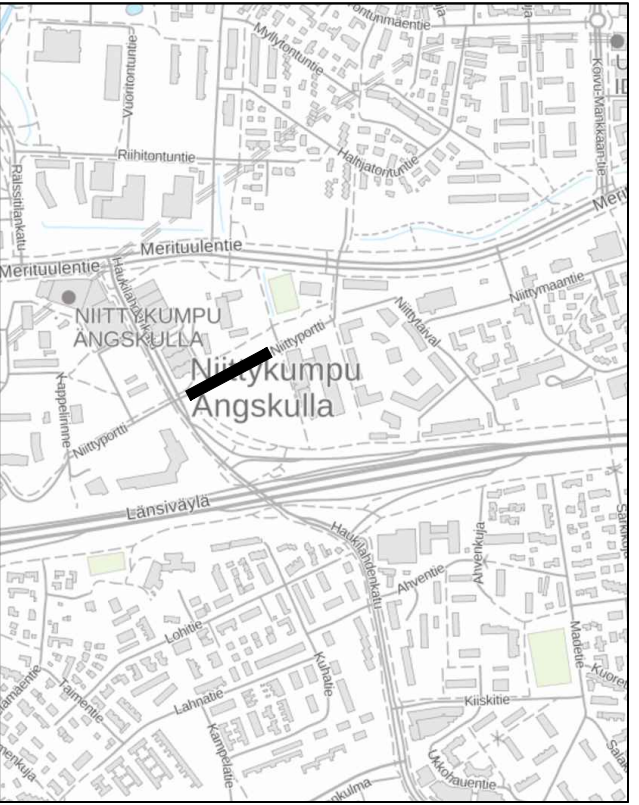

C	H	S	T/H
B	H	S	T/H
A	H	S	T/H
ESPOON KAUPUNKI KAUPUNKITEKNIKAN KESKUS	ESBO STAD STADSTEKNIKCENTRALEN	PIIRT. SUUNN. TARK.	26.8.2022 K. Tolvanen / HTJ
ALUE	KAAVA Niittykummun keskus, Niittysillankorva	KAUP.OSA 15 NIITTYKUMPU	HYV. PPK TELA 14.12.2022
NIMI	NIITTYPORTTI JK + PP TIE VÄLILLÄ HAUKLAHDENKATU - KOULUSILLANKUJA		
AIHE	KATU		
PIIR. LAJI	KATUSUUNNITELMA JA TYYPPIPOIKKILEIKKAUS		
GT	HSY:n vesihuolto PL 100 00066 HSY p.(09) 15611	NRO	HYV. TARK. HYV. TARK.
SUUNN.	GEOTEKNIIKKA- YKSIKKÖ	KONS.	FCG Finnish Consulting Group Oy 31.8.2022
TARK.			SUUNN. TARK. E. Sankala E. Sarvi