


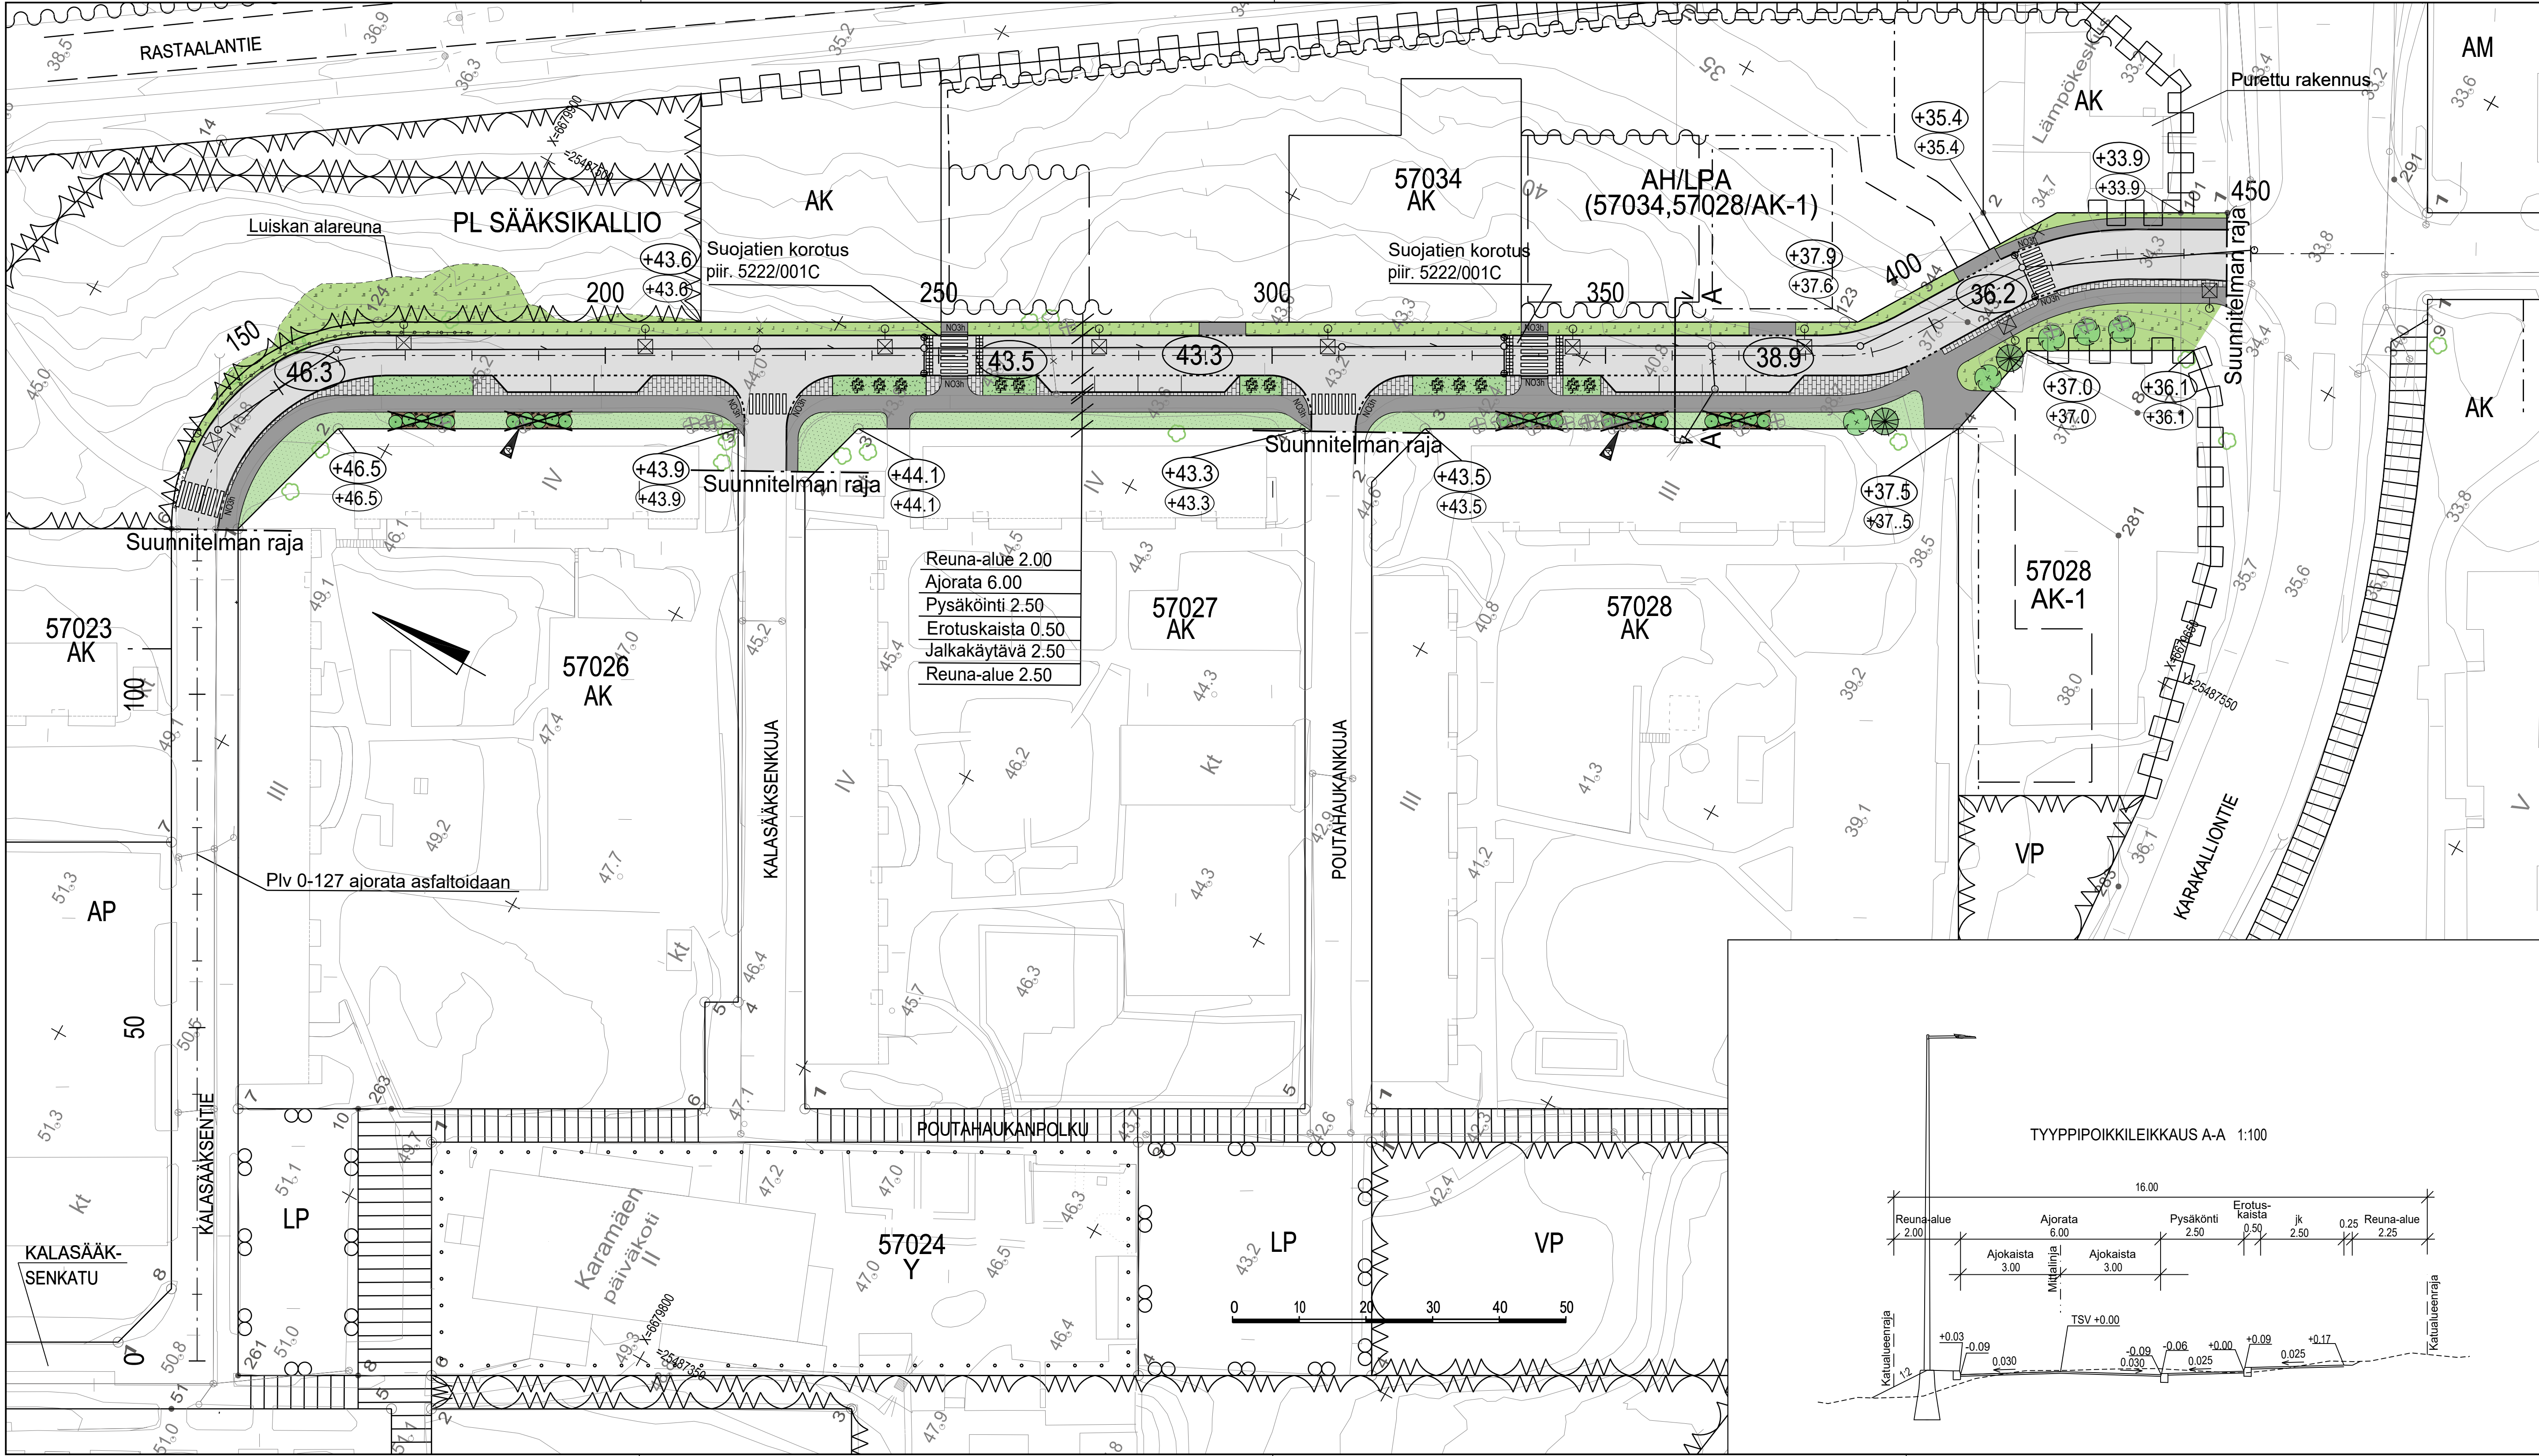

Piirustusmerkinnät:

- ajorata
- jk-tie
- kiveys
- pp-tie, sorapäälyste
- nummi
- pensas
- niitty
- kuorikate
- nykyinen / poistettava puu
- istutettava lehtipuu
- istutettava havupuu
- köynnöspylväs
- yksittäispensas
- reunatuki
- madallettu /upoitettu reunatuki
- 3:n noppakiven noppakiviraita, harmaa, 90x90x90
- kaide
- hulevesikaivo
- tarkastuskaivo
- hulevesiviemäri, suunniteltu / rakennettu
- Likimääräinen korkeusasema
- Likim. suunniteltu maanpinnan korkeusasema
- Likim. nykyinen maanpinnan korkeusasema
- Valaisinpylväs

26.10.2023	Poistettu pensasistutukset kadun länsipuolelta	AFRY/ Anssi Heikkilä	Päivi Vántinen
	ESPOON KAUPUNKI KAUPUNKITEKNIKAN KESKUS	ESBO STAD STADSTEKNIKCENTRALEN	
ALUE	KAAVA KARAKALLIO II, KARAKALLIO II MUUTOS	KAUP. OSA 57 KARAKALLIO	8.9.2023 Päivi Vántinen
NIMI	KALASÄÄKSENTIE SÄÄSIKALLIO		8.9.2023 Salla Hänninen
AIHE	KATU, PUISTO		Tela 22.11.2023
PIIR. LAJI	KATU- JA PUISTOSUUNNITELMA, TYYPPIPOIKKILEIKKAUS		17Q
GT	GEOTEKNIIKKA- YKSIKKÖ	NRO	1:500 1:100
SUUNN.		HYV.	ETRS-GK25 N2000
TARK.		TARK.	7815/001A
	HSY:n vesihuolto PL 100 00066 HSY p.09) 15611		
		AFRY	8.9.2023
		Anssi Heikkilä	
		Ella Suojala	

