



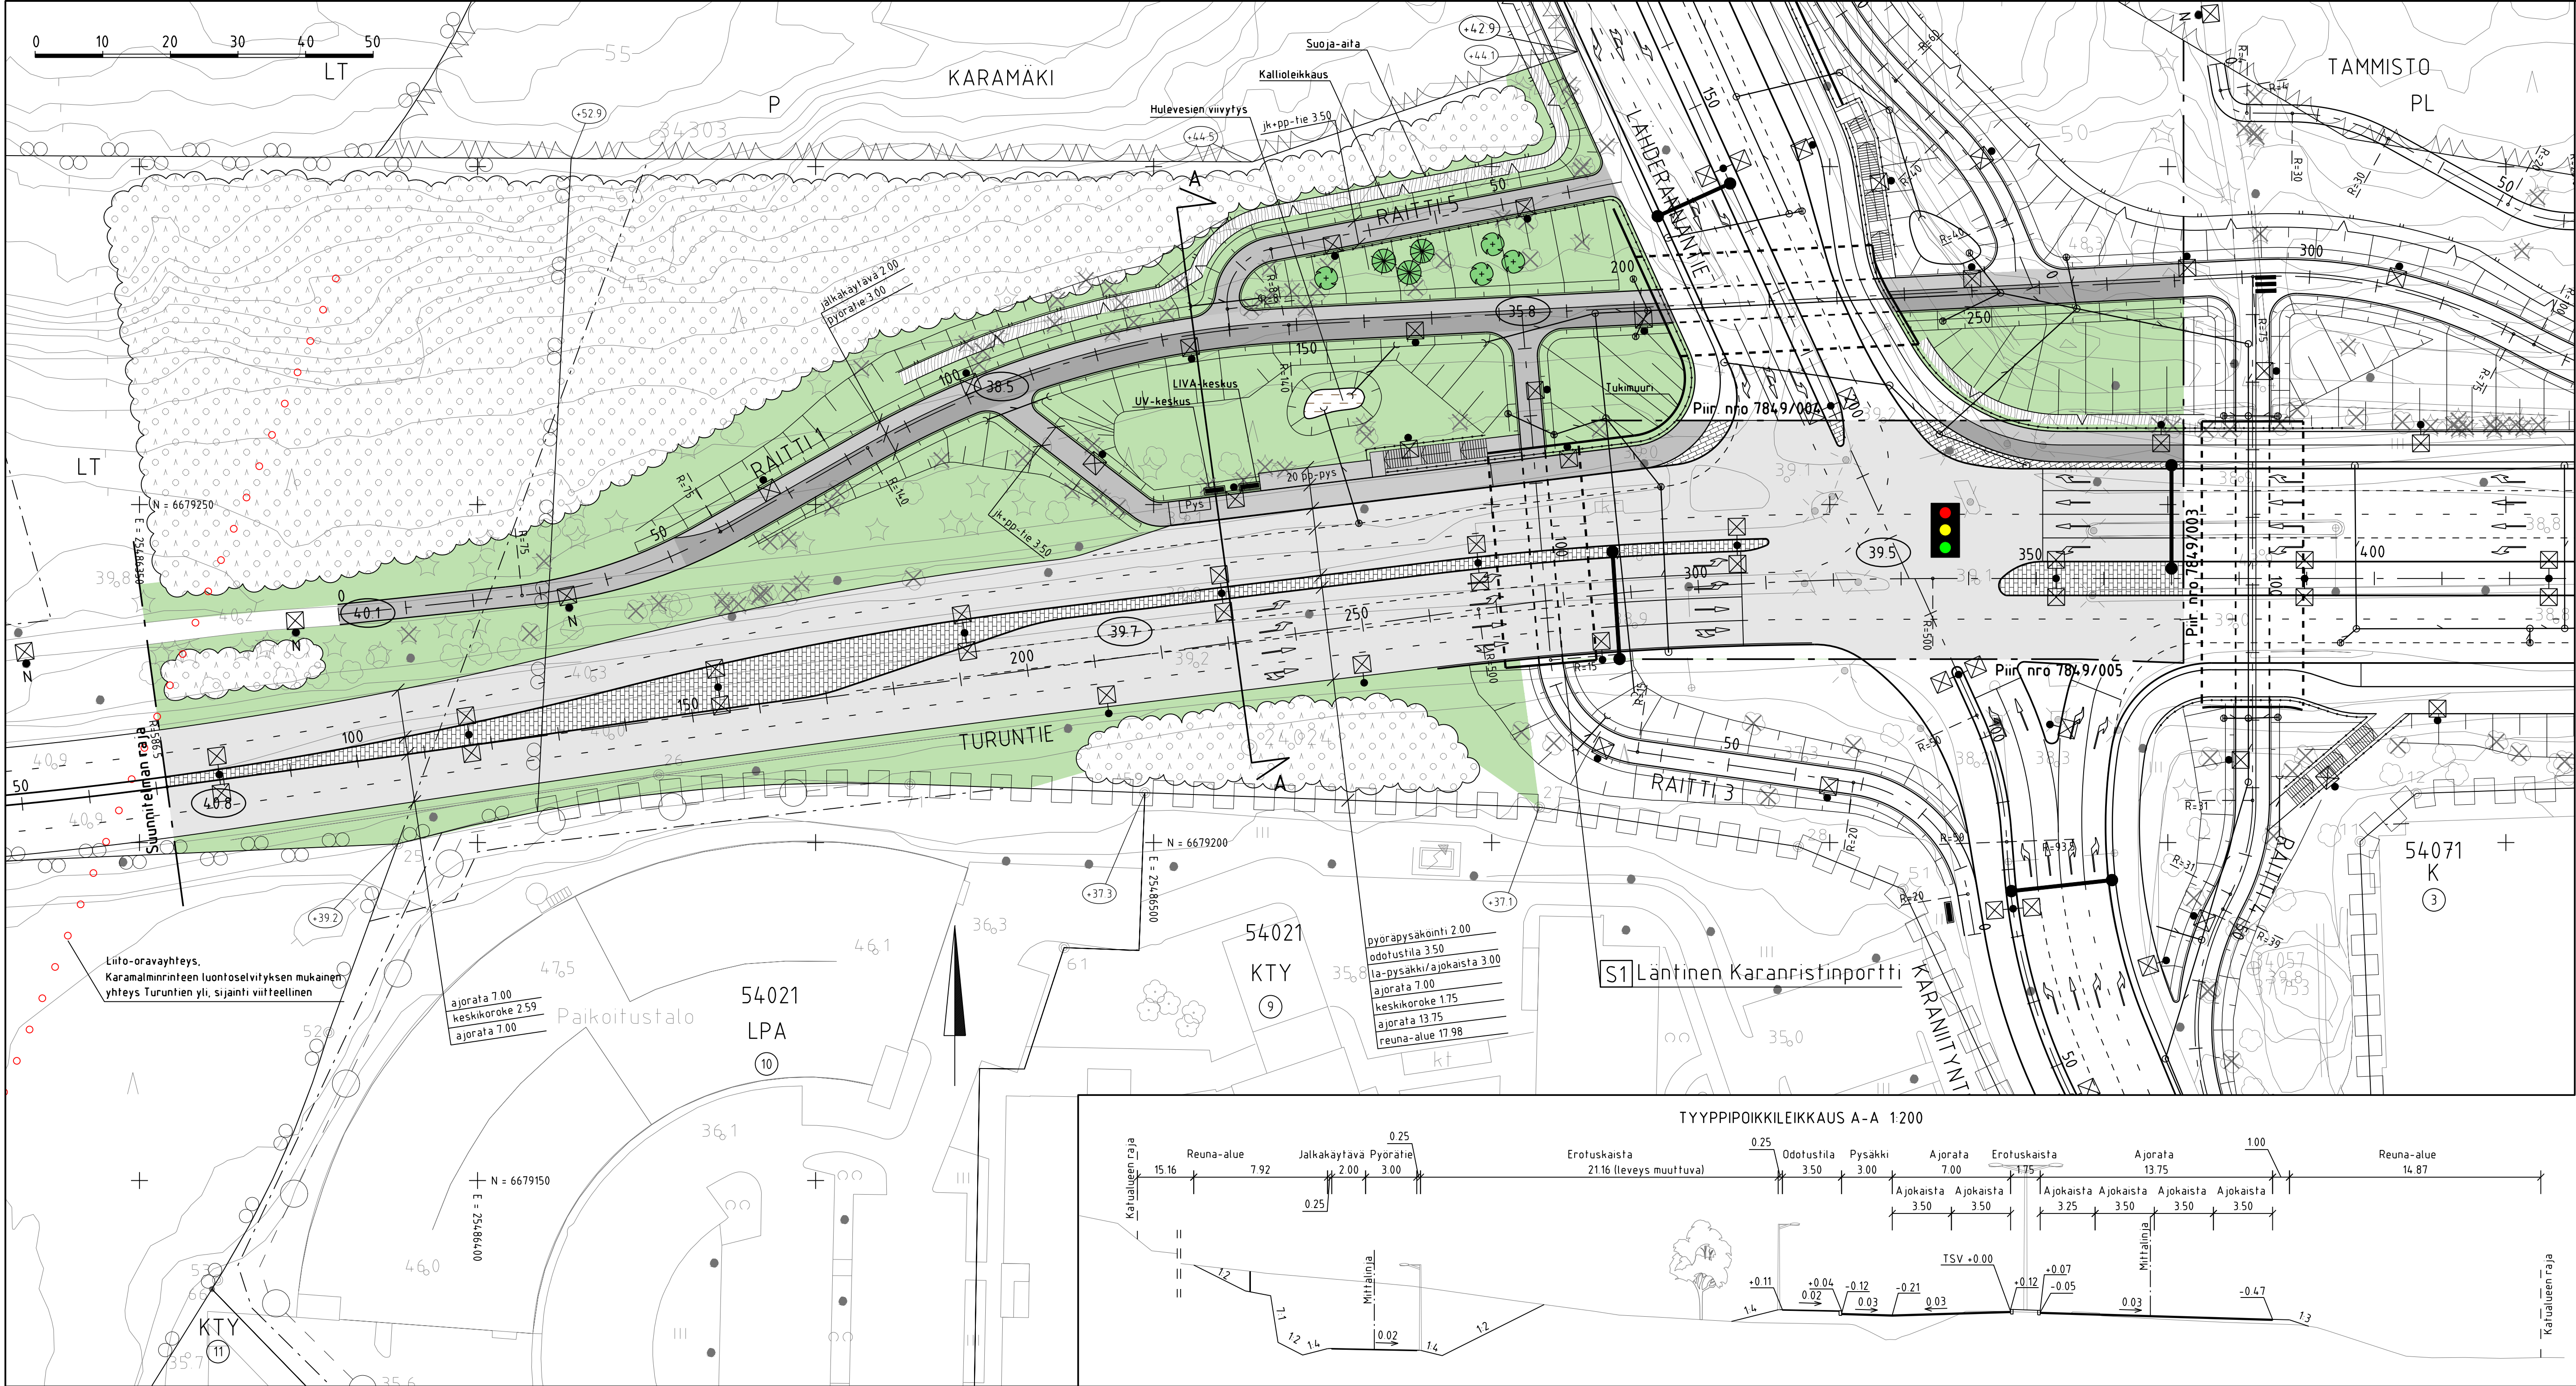

PIIRUSTUSMERKINNÄT

- ajorata
- pp-tie
- jk+pp-tie
- jk-tie / pysäkki
- uusi kiveys
- viheralue
- Kallio
- Huleveisien hallinta
- nykyinen sekametsä
- nykyinen / poistettava lehtipuu
- nykyinen / poistettava havupuu
- istutettava lehtipuu/havupuu
- liikennemerkkiportaali
- kaide
- reunakivi
- tukimuri
- suoja-aita
- kallioleikkaus
- liikennevalot
- kadun likimääräinen korkeusasema
- likim. suunniteltu maanpinnan korkeusasema
- likim. nykyinen maanpinnan korkeusasema
- valaisin nykyinen / suunniteltu
- portaati
- pysäkkikatos
- liito-oravareitti
- rumpu
- hulevesiviemäri, suunniteltu
- hulevesikaivo
- tarkastuskaivo
- kitakaivo

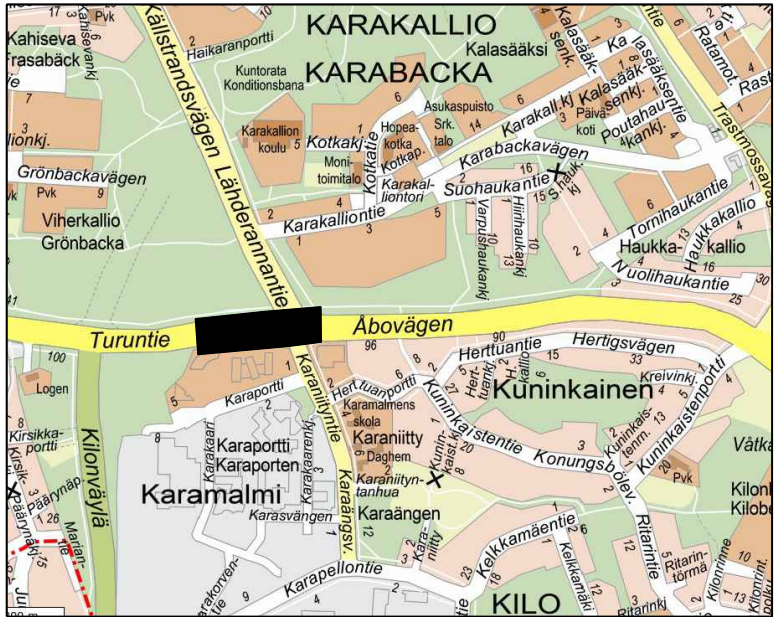

ESPOON KAUPUNKI KAUPUNKITEKNIKAN KESKUS		ESBO STAD STADSTEKNIKCENTRALEN		PIIRI
KAAVA		KAUP OSA		SUUNN
ALUE		54 KILO		TARK
NIMI		TURUNTIE PLV 0-372		PIIRI
AIHE		KATU		SUUNN
PIIRI		Katusuunnitelma ja tyyppipoikkileikkaus		TARK
GT		HSY:n veshuolto PL 300 00066 HSY p.091 15611		PIIRI
SUUNN		Anni Latva		SUUNN
TARK		Ella Suojala		TARK