



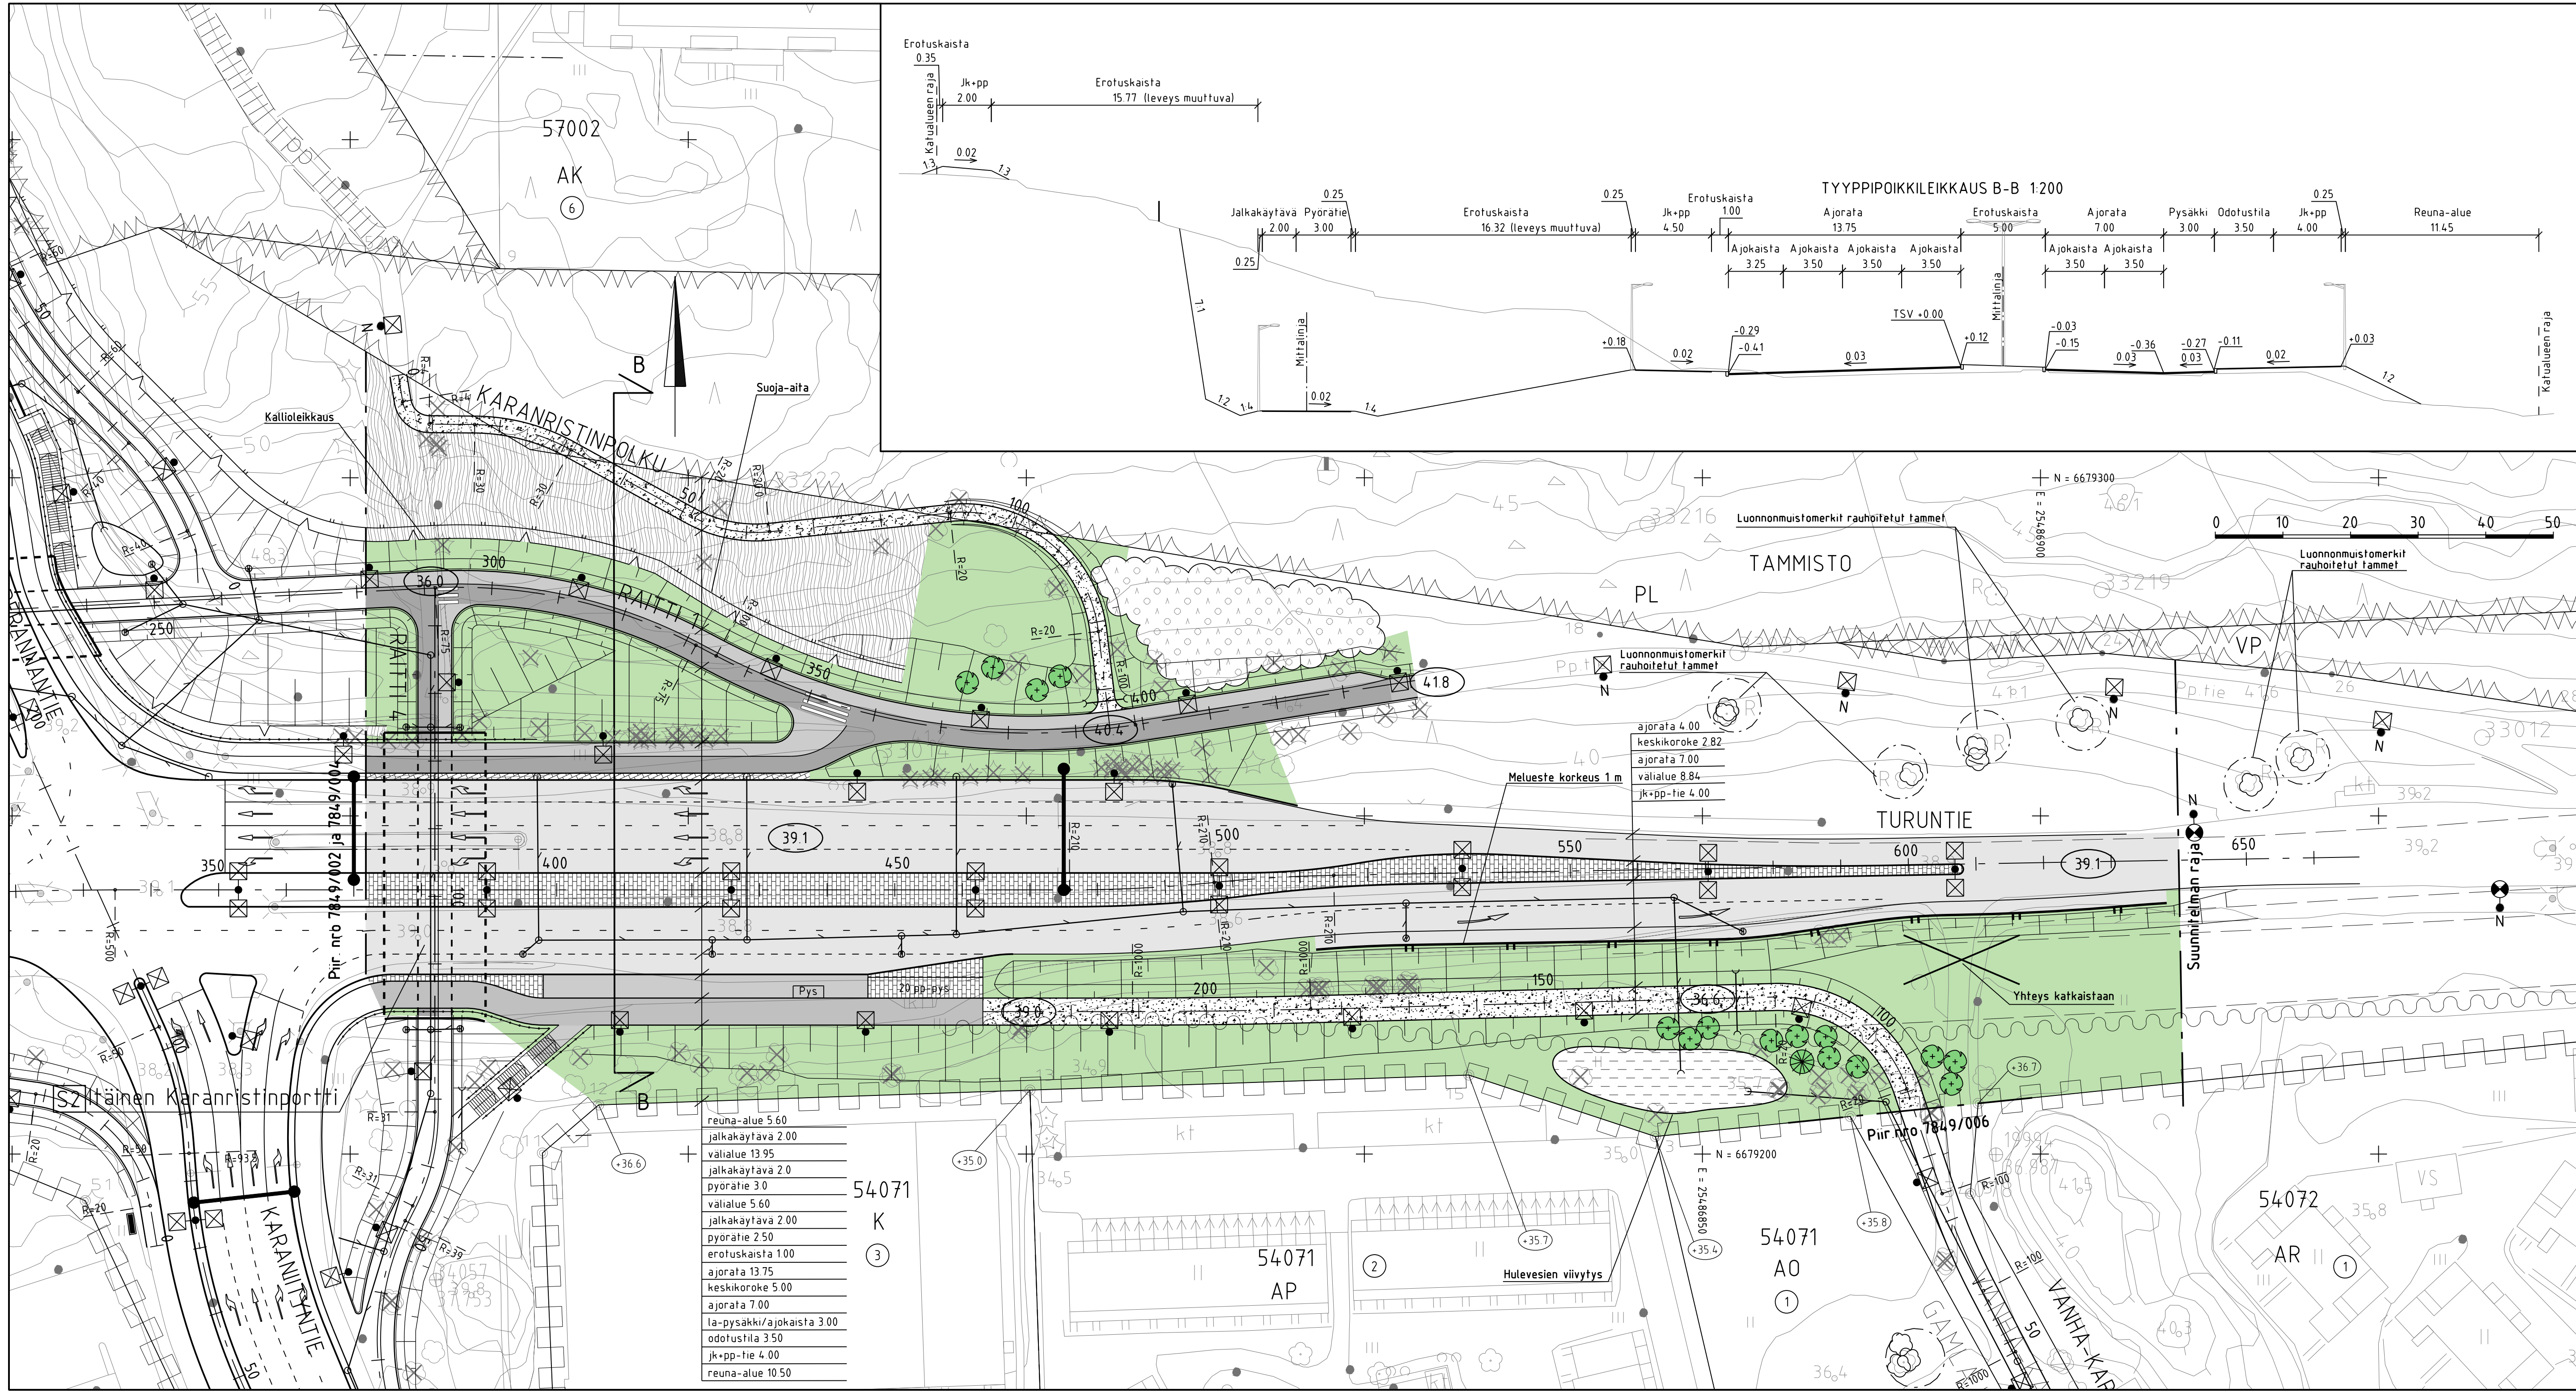

PIIRUSTUSMERKINNÄT

- ajorata
- pp-tie
- jk+pp-tie
- jk-tie / pysäkki
- uusi kiveys
- viheralue
- Kallio
- Huleveisien hallinta
- nykyinen sekametsä
- nykyinen / poistettava lehtipuu
- nykyinen / poistettava havupuu
- istutettava lehtipuu / havupuu
- kaide
- reunakivi
- suoja-aita
- kallioleikkaus
- meluste
- 13.4 kadun likimääräinen korkeusasema
- 10.2 likim. nykyinen maanpinnan korkeusasema
- valaisin nykyinen / suunniteltu
- portaat
- pysäkkikatos
- rumpu
- hulevesiviemäri, suunniteltu
- hulevesikaivo
- tarkastuskaivo
- kitakaivo
- liikennemerkkiportaali

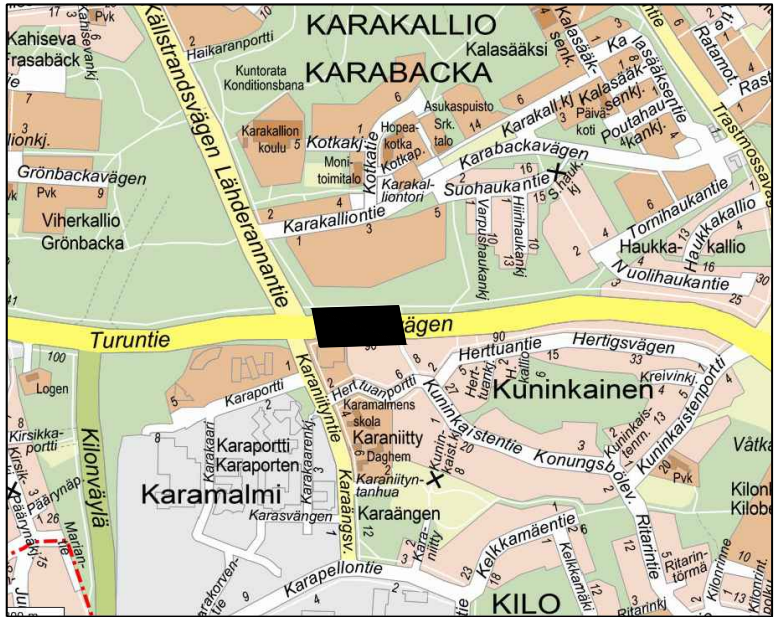

ESPOON KAUPUNKI KAUPUNKITEKNIKAN KESKUS		ESBO STAD STADSTEKNIKCENTRALEN		PIIRI
KAAVA		KAUP OSA		SUUNN
ALUE		54KILO, 57 KARAKALLIO		TARK
NIMI		TURUNTIE PLV 372-640		PIIRI
AIHE		KATU, PUISTO		PIIRI
PIIRI		Katu- ja puistosuunnitelma, tyyppipoikkileikkaus		PIIRI
GT		HSY:n vesihuolto		PIIRI
SUUNN		PL 300 00066 HSY p.091 15611		PIIRI
TARK		AERY		PIIRI
TARK		Anni Latva		PIIRI
TARK		Ella Suojala		PIIRI
TARK		24.10.2023		PIIRI