



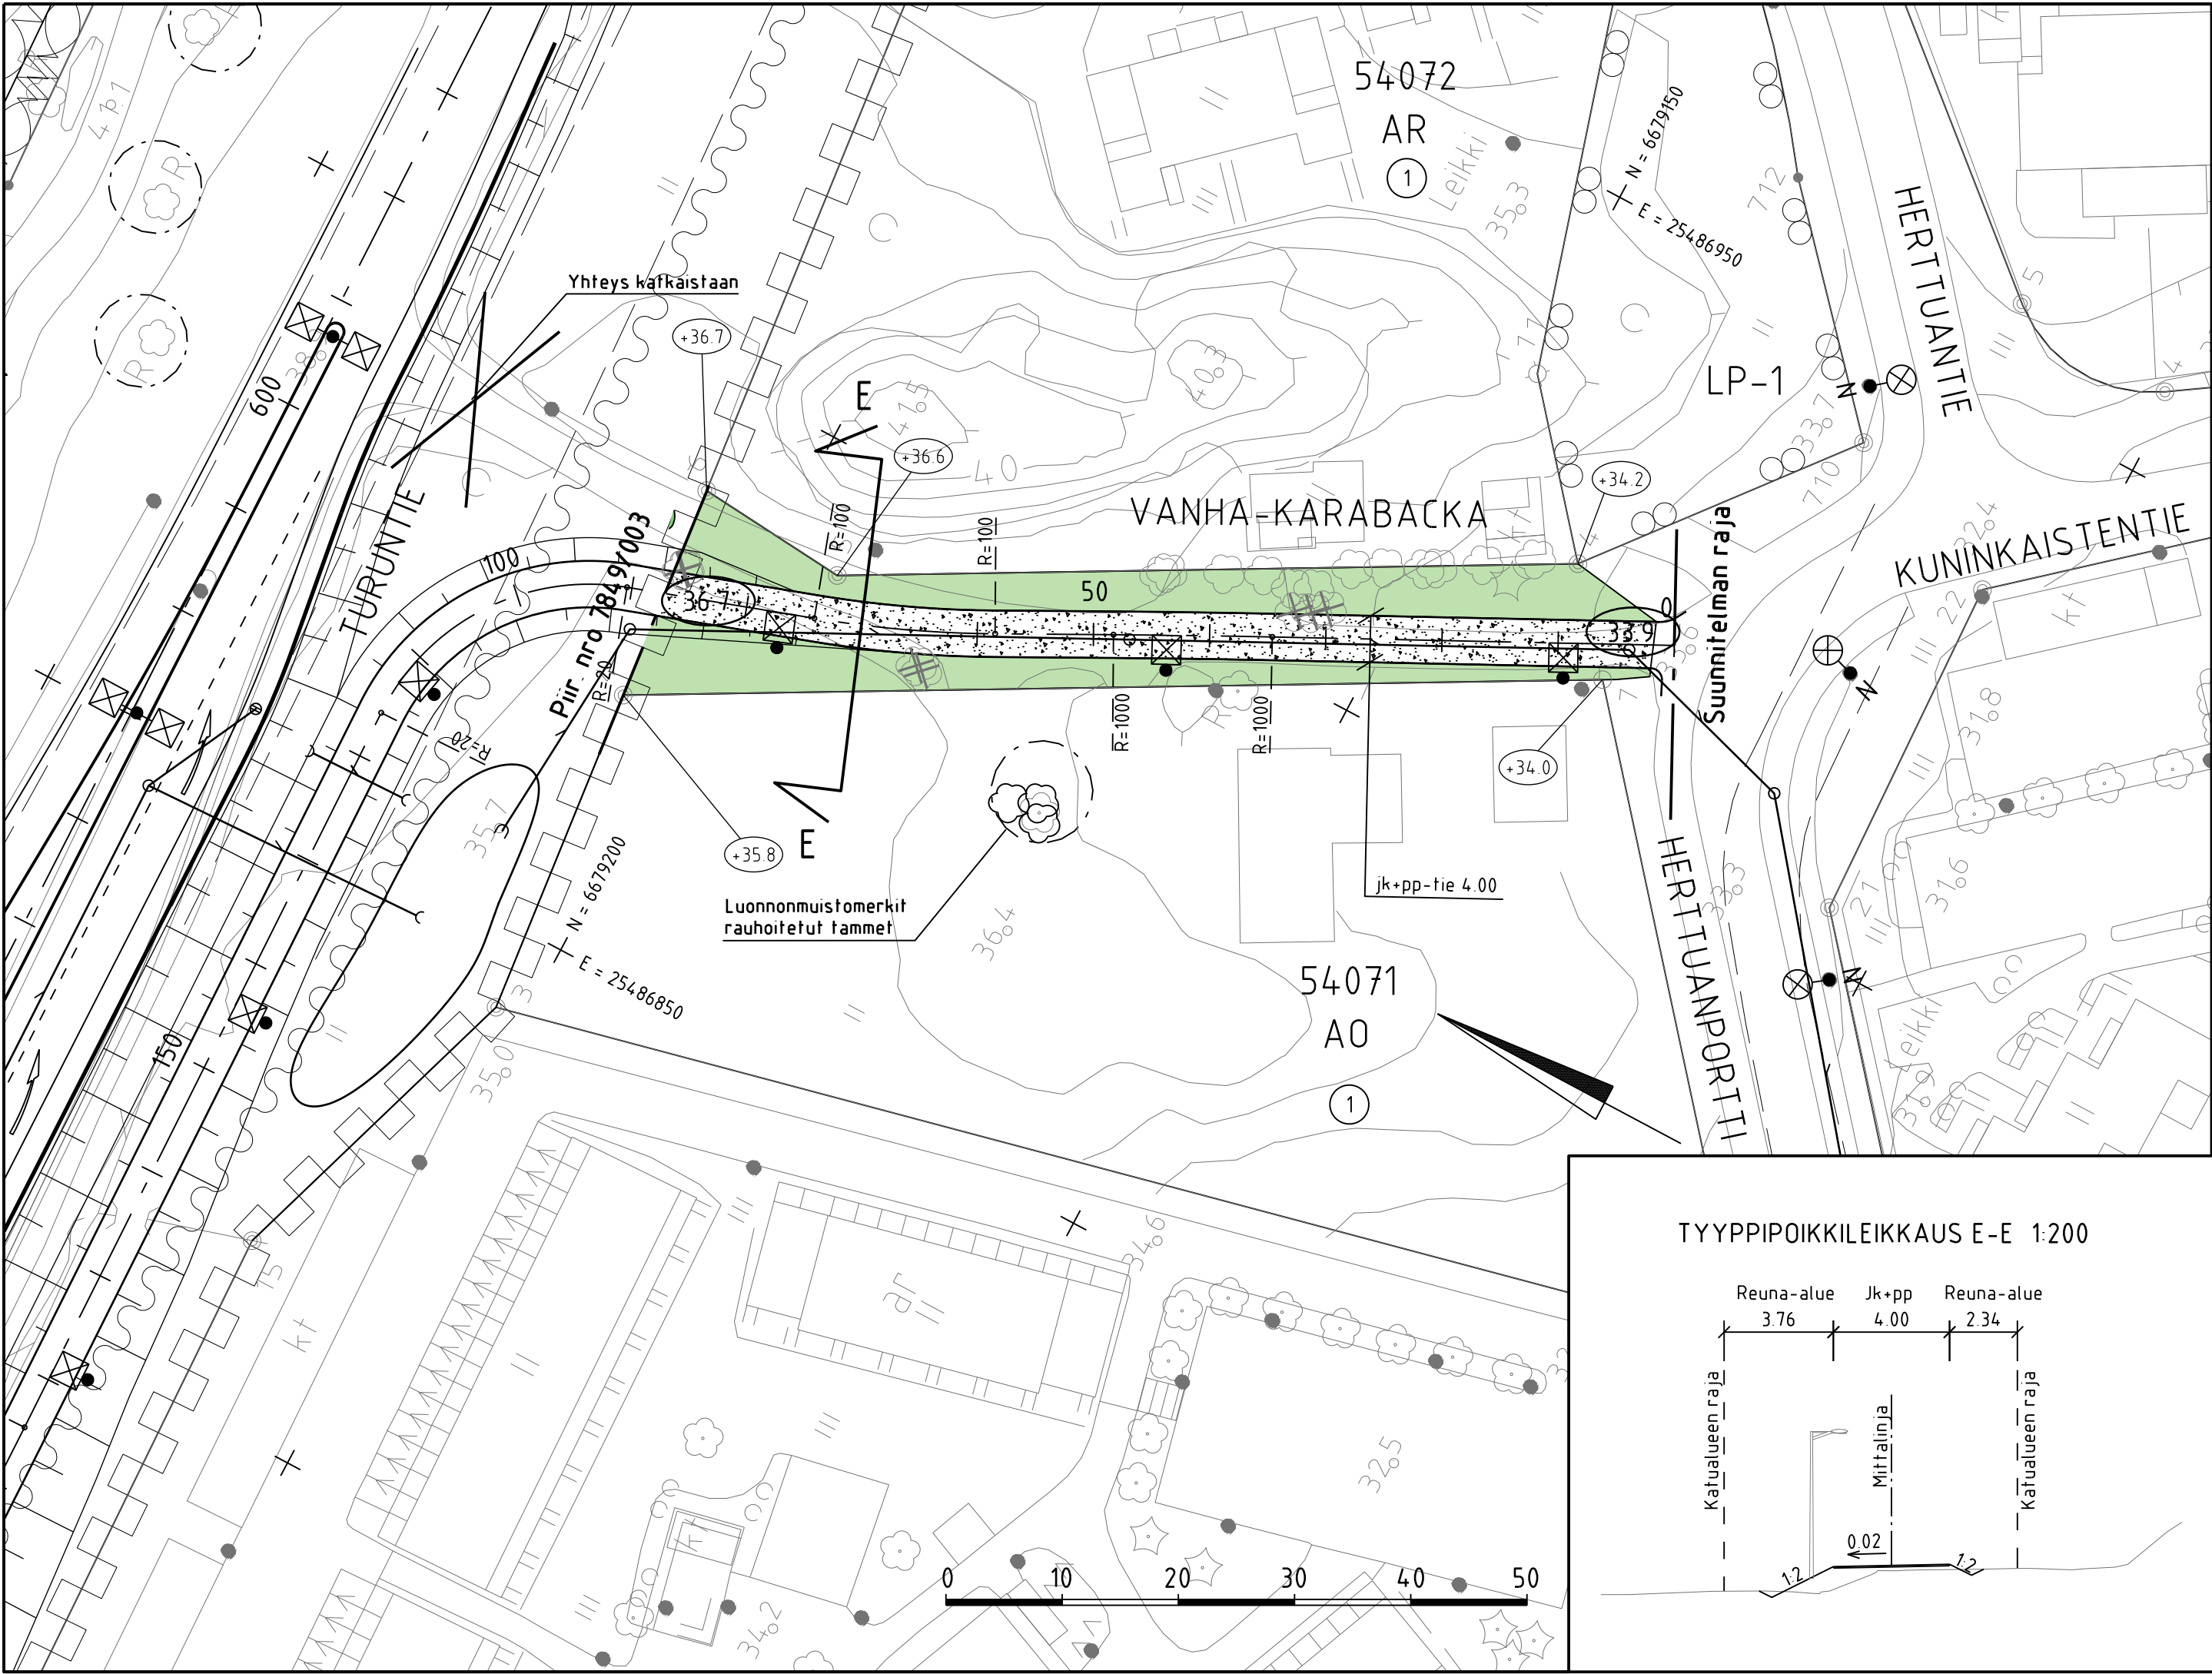

PIIRUSTUSMERKINNÄT

- kivituhka
- viheralue
- nykyinen / poistettava lehtipuu
- nykyinen / poistettava havupuu
- 13.4 kadun likimääräinen korkeusasema
- +10.2 likim. nykyinen maanpinnan korkeusasema
- hulevesiviemäri, suunniteltu
- tarkastuskaivo
- valaisin

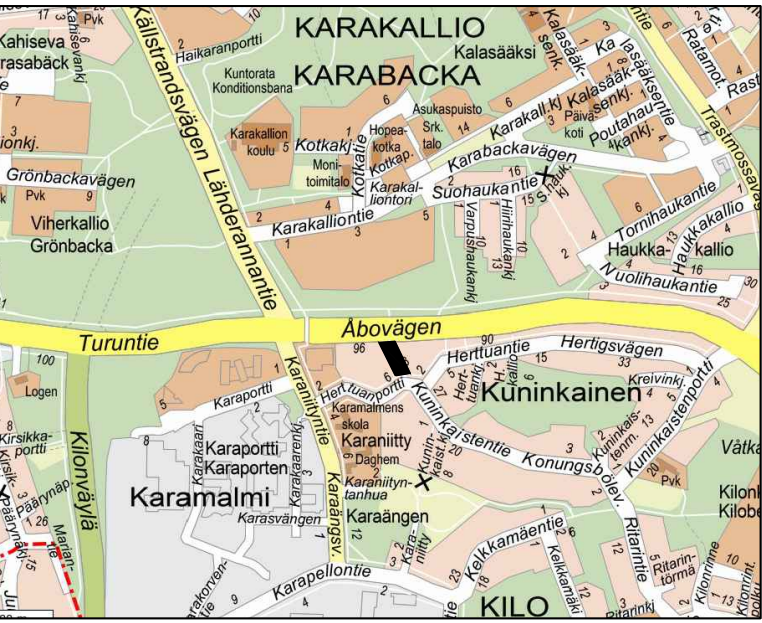

C	M	S	T/H
B	M	S	T/H
A	M	S	T/H
	ESPOON KAUPUNKI KAUPUNKITEKNIKAN KESKUS	ESBO STAD STADSTEKNIKCENTRALEN	PIIRI: SUUNN: TARK: 24.10.2023 Tomi Sundgren
ALUE	KAAVA KARANIITTY	KAUP OSA 54 KILO	HYV: 24.10.2023 Salla Hänninen PPK: 06.11.2023 TELA: Tela 13.12.2023
NIMI	VANHA-KARABACKA		KLEHTI: 17P LIIITTYV: NRO: 7849/006
AIHE	KATU		1:500, 1:200 KORKEUSJÄRJ: N2000
PIIRI LAJI	Katusuunnitelma ja tyyppipoikkileikkaus		
	HSY:n vesihuolto PL 300 00066 HSY p.091 15611	NRO	HYV: TARK: HYV: TARK:
GT	GEOTEKNIIKKA-YKSIKKÖ	RONS	RONS: AFRY 24.10.2023
SUUNN:			SUUNN: Antti Latva
TARK:			TARK: Eila Suojala