
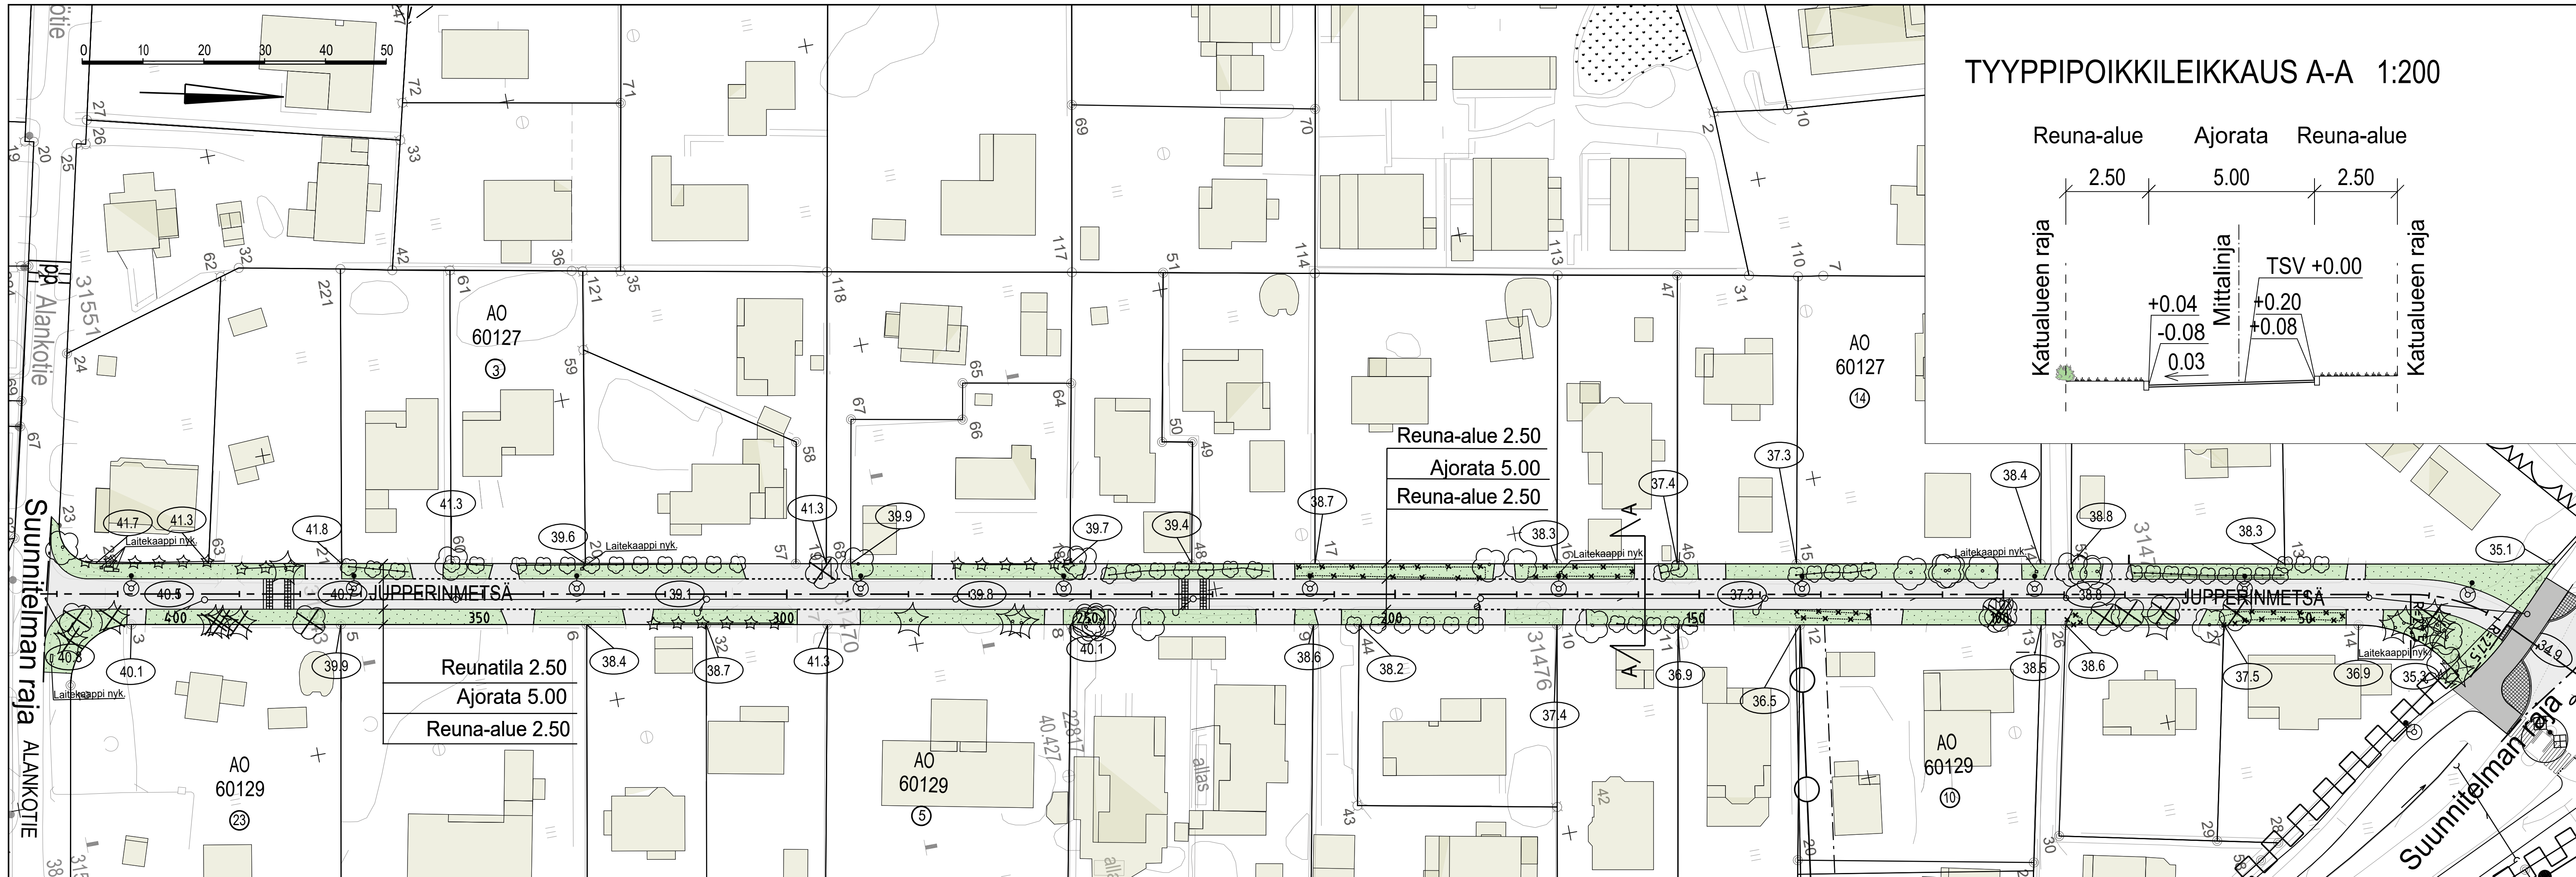
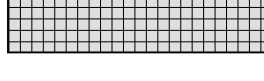
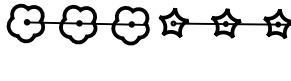
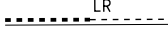


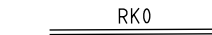

MERKINTÖJEN SELITYS

	ajorata, asfaltti
	viheralue
	poistettava kasvillisuus
	hidaste
	noppakivi, harmaa
	poistettava lehti- /havupuu
	nykyinen mitattu lehti-/havupuu
	nykyinen mitattu pensas-/havuaita
	Reunatuki, luonnonkivi, harmaa
	Reunatuki, madallettu/luiskattu, luonnonkivi, harmaa
	Reunatuki, upotettu, luonnonkivi, harmaa
	hulevesiviemäri
	hulevesikaivo
	tarkastuskaivo
	kitakaivo
	valaisinympylvä

C	M	S	T11
B	M	S	T11
A	M	S	T11
ALUE	ESPOON KAUPUNKI KAUPUNKITEKNIKAN KESKUS	ESBO STAD STADSTEKNIKCENTRALEN	PIIRIT: SUUNN. TARK. HYV. PJK. TELA.
	KAAVA JUPPERI I, PALOMÄKI	KAUP.OSA 60 LAAKSOLAHTI	Päivi Vántinen 15.11.2023 Salla Hänninen 16.11.2023 17.11.2023 31.01.2024
NIMI	JUPPERINMETSÄ		OLETTI XXX LITTYVY
AIHE	KATU		MAAVAL 1:500, 1:200 KOORDINATIT ETRS-GK25 KOORDINATIT N2000
PIIR. LAJI	KATUSUUNNITELMA JA TYYPPIPOIKKILEIKKAUS		NRO 7875/030
GT	HSY:n vesihuolto PL 100 00066 HSY p.(09) 15611	NRO .	REV.HYV. REV.TARK. HYV. TARK.
	GEOTEKNIIKKA- YKSIKKÖ	KORIS	KORIS RAMBOLL
SUUNN.	Artturi Kuronen	SUUNN.	Artturi Kuronen 14.11.2023
TARK.	Artturi Kuronen	TARK.	Artturi Kuronen 14.11.2023