
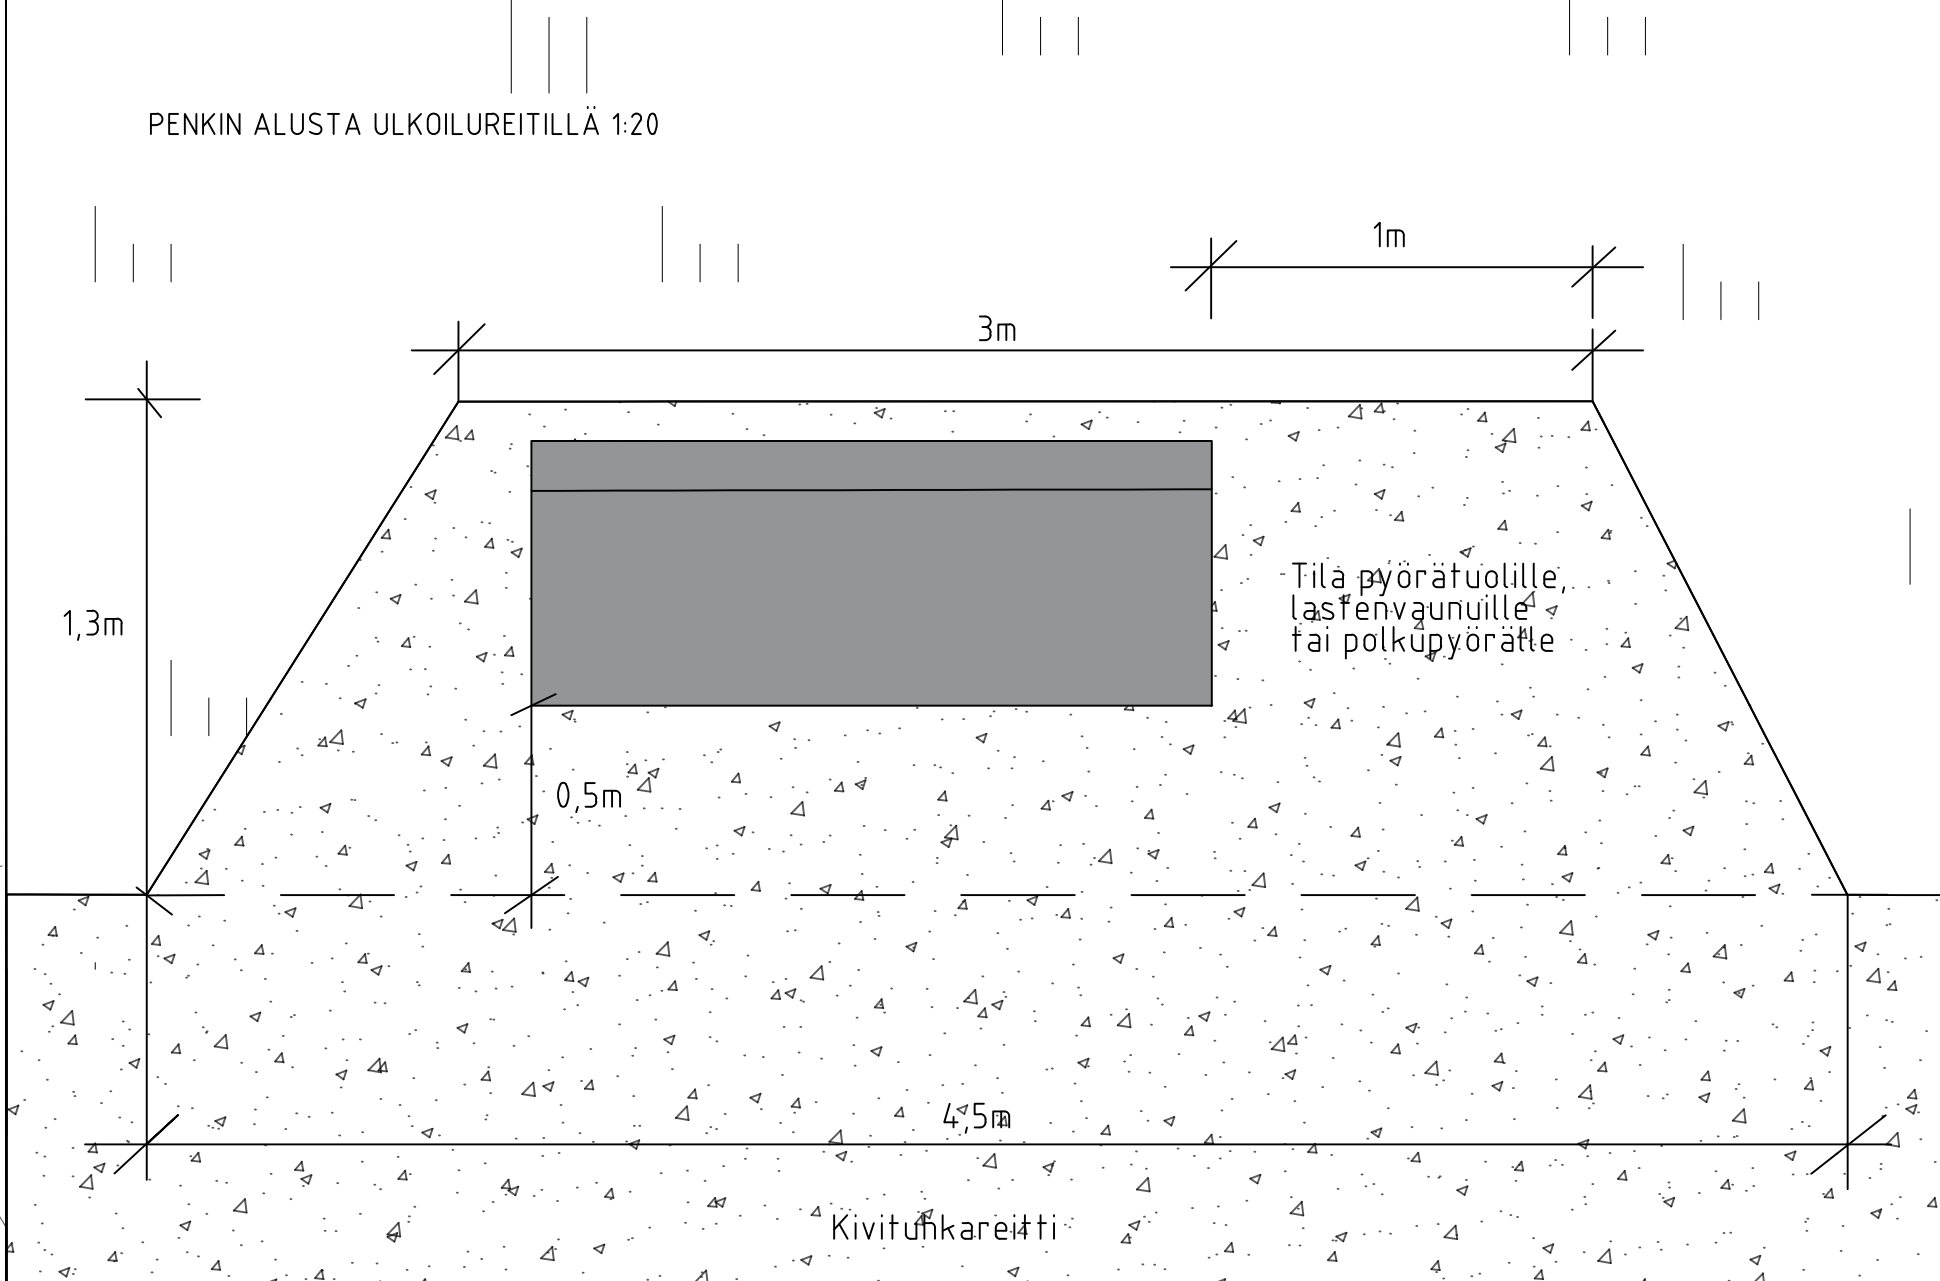


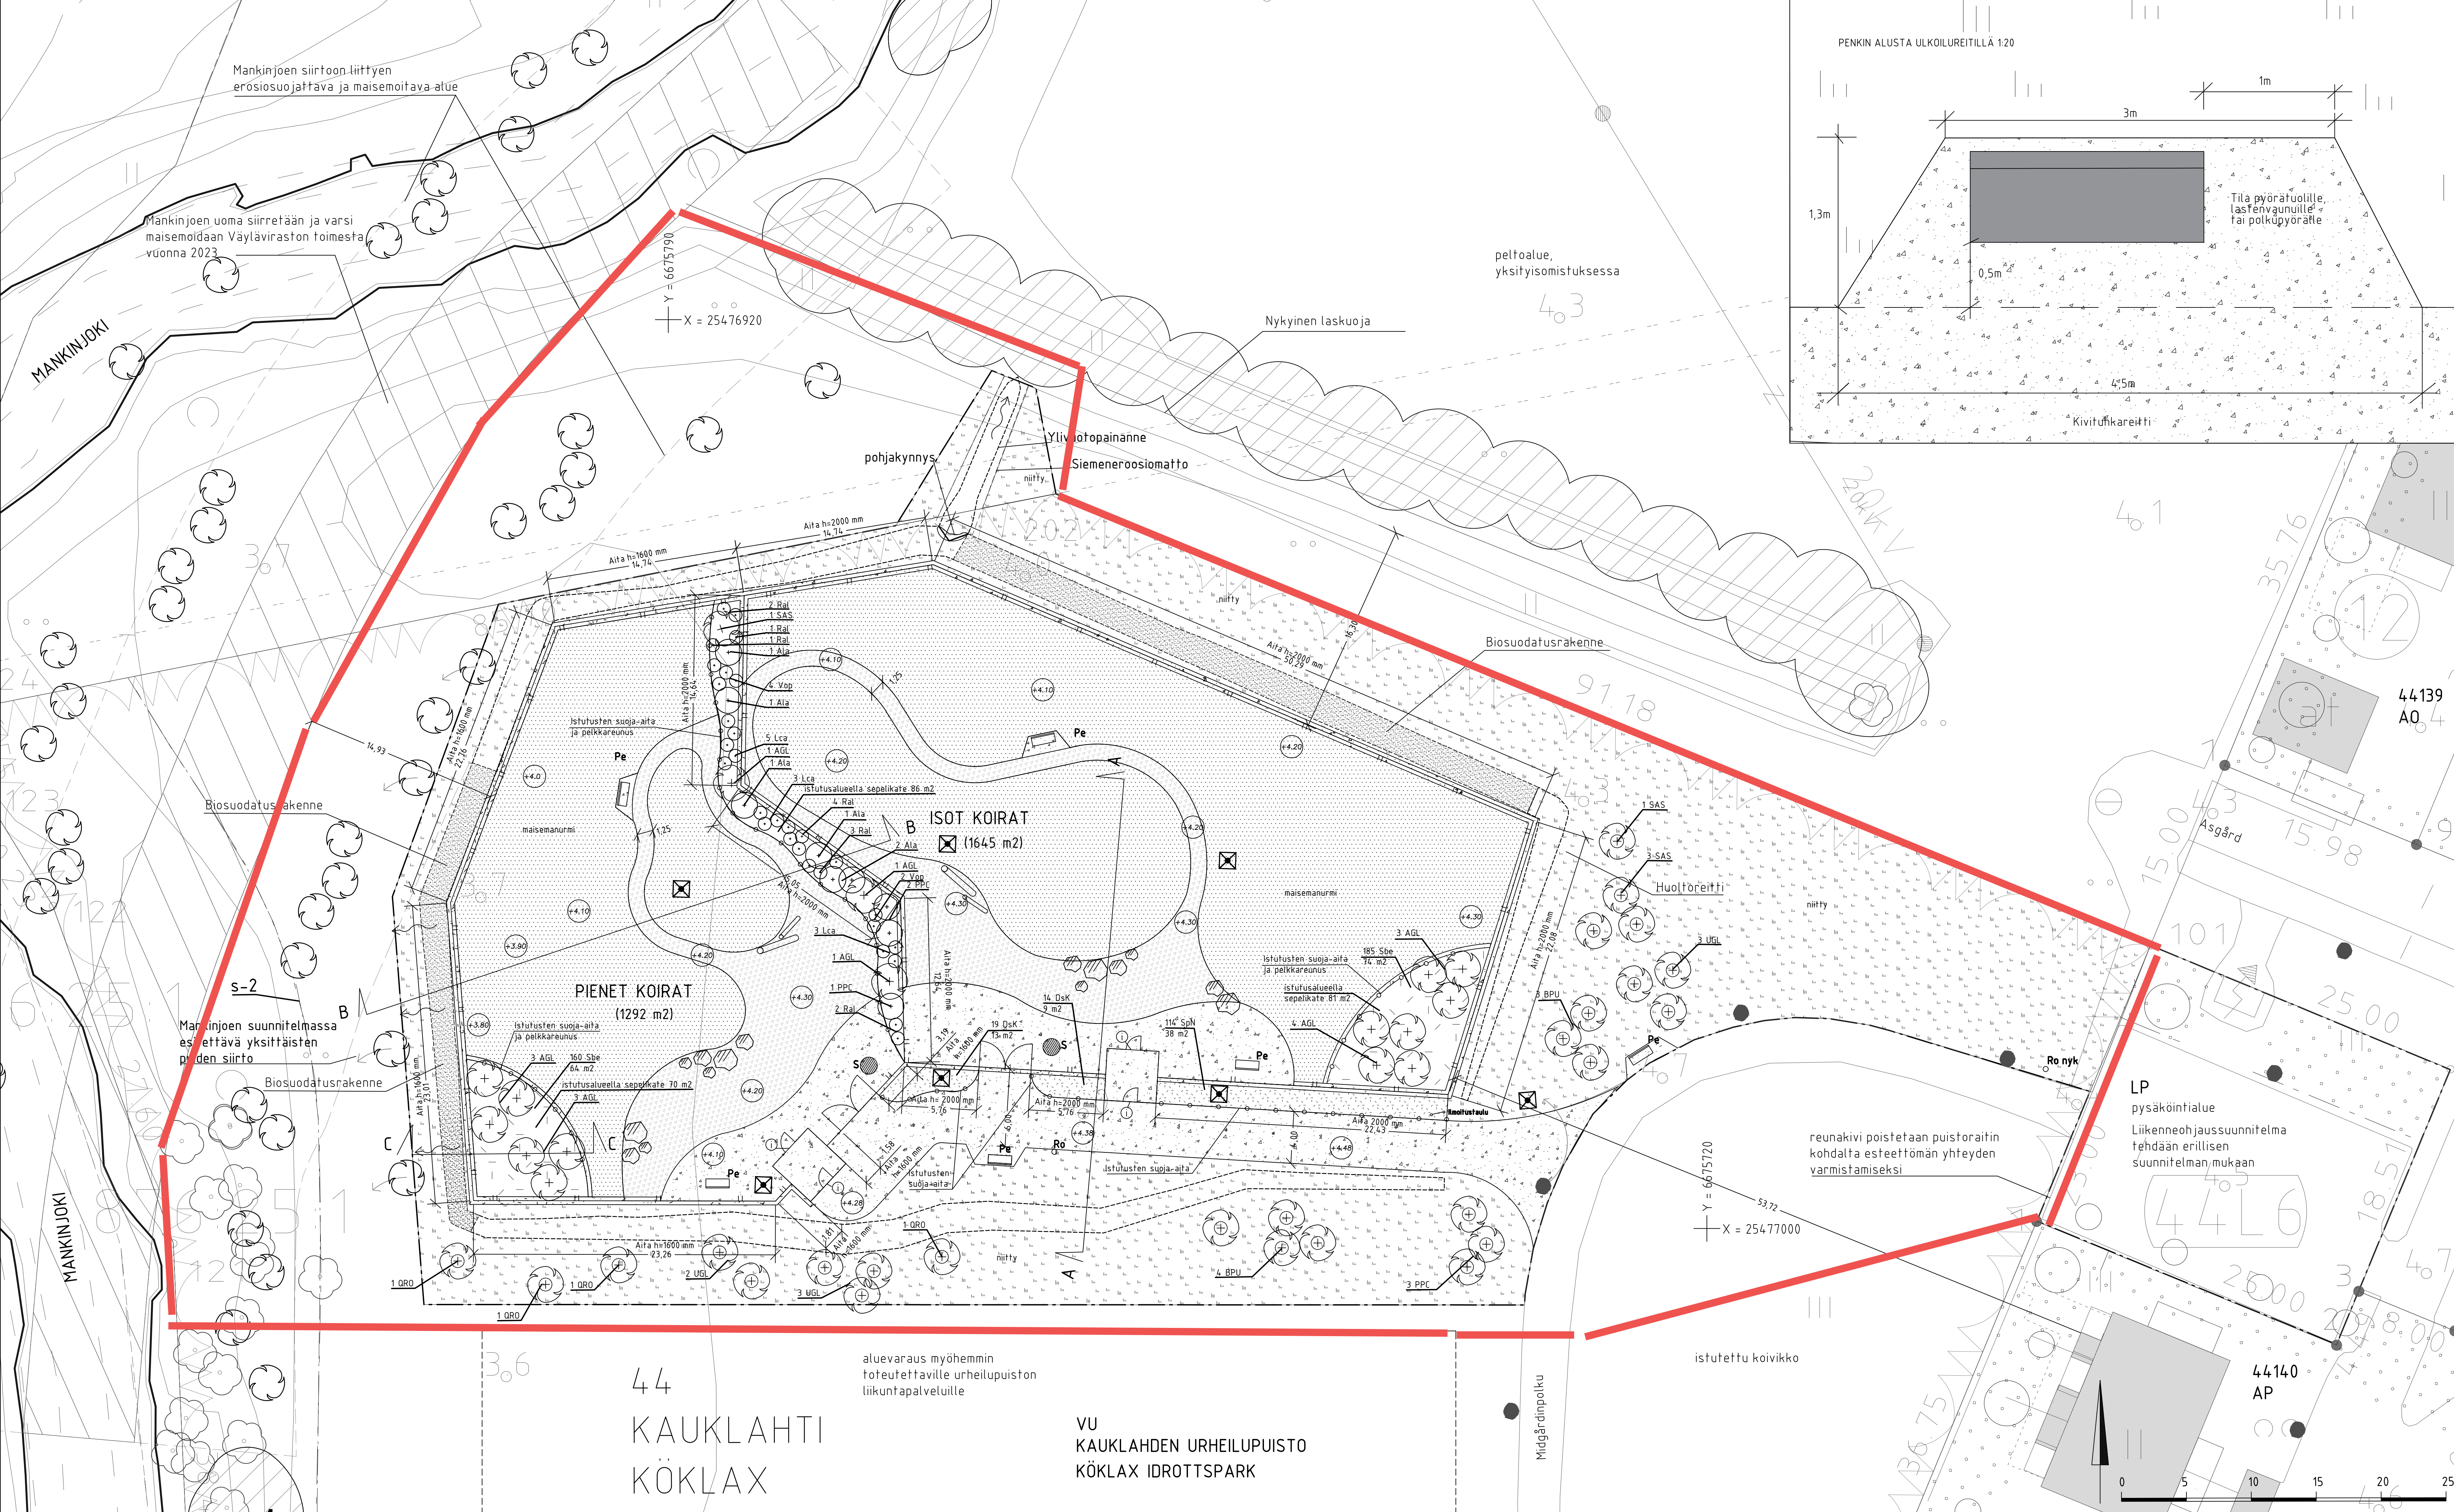

- MERKINTÖJEN SELITYS**
- Suunnittelualan raja
 - Urheilu- ja virkistysalueen raja
 - Nykyinen lehtipuu (mitattu)
 - Säilyvä metsäalue
 - ISTUTETTAVA KASVILLISUUS**
 - Istutettava lehtipuu -niityalueelle istutettavien puiden rungon ympärille halk. 1 m katekerros männynkuorikatella (h=70 mm, yht. 26 m2)
 - Istutettava yksittäispensas (iso/ pieni)
 - Istutettava/ siirrettävä lehtipuu (suunniteltu istutus/Mankinjoen siirtosuunnitelma) -ks. lyöselustus
 - Lehtipensasisustus korkea/matala, aitauksen sisäpuolella alle sepekkate (h=50 mm, #8-16 mm, yht. 240 m2), ulkopuolella männynkuorikate (h=70 mm, yht. 60 m2)
 - Maisemanurmi 2 (1790 m2)
 - Maisemanurmi A3 (2600 m2)
 - Siemenroosiomatto (32 m2)
 - PÄÄLLYSTEET JA KUIVATUS**
 - Nykyinen korkeus/ suunniteltu korko
 - Biosuodatusrakenteen (172 m2)
 - Oja/ uoma
 - Kivituhka #0/6, kerrospaksuus 50 mm (695 m2)
 - Murske #0/16, kerrospaksuus 50 mm (490 m2)
 - Maakivi, koko Ø 500-1200 mm (15 kpl)
 - Puunrunko (4 kpl)
 - KALUSTEET JA VARUSTEET**
 - Kolmilankaverkkoaita, väri RAL 7016 (antrasitinhamaa), asennus piikit asfalttiin -korkeus 1,6 m (pienet koirat) (pituus yhteensä 91 m)
 - korkeus 2,0 m (isot koirat) (pituus yhteensä 164 m)
 - toimittaja Vepe tai vastaava
 - Istutusten suoja-aita, kyllästettyä puuta, korkeus 0,55 m (136 m)
 - asennetaan kaksi eteläpuolelta istutuksen koirien pääsy istutusalueelle
 - Pelkkareunus 125 x 125 mm, fyysikkuvan 8000/8024 mukaisesti (91 m)
 - Huoltoportti (leveys 4 m, 2 kpl) - käyntiportti (leveys 1 m, 4 kpl)
 - käyntiporttien väri RAL 1016 (kirkas keltainen)
 - toimittaja Vepe tai vastaava
 - Syväsalilo, malli Fincon Luovia 1300/800 Short (2 kpl)
 - vertailtaan hamaalla kompositiitaidalla
 - Roska-astia, 100 l malli City 100, väri RAL 7024 (1 kpl)
 - toimittaja Lehtovuori tai vastaava
 - Nykyinen valaisin / nykyinen siirrettävä valaisin
 - Nykyinen/siirrettävä valaisin uusi sijainti/siirrettävä valaisin vanha sijainti
 - Valaisinsäiliön rungon ympärillä kivituhkakaluste (säde 30 cm)
 - Valaisus erillisen valaistuspuusien 7738/751 mukaan
 - Penkki, malli Hags Rörkröken sohva, malli 8037035 (6 kpl)
 - Selkänoja, värit: istuin kaarna, teräsoja mustat
 - Infoaluu, Espoon malli (4 kpl)
 - Kiinnitys käyntiportteihin kummalinkin puolelle porttia
 - Ilmoitusaluu, Espoon malli (1 kpl)
 - HOITOLUOKAT (RAMS)**
 - R2 (toimintaväheralue)
 - R3 (käytäväalue)
 - A3 (maisanurmi)
 - KASVILUETTELO**

PLUUT	Taimikoko	Taimia (kpl)
AGL	terveleppä <i>Alnus glutinosa</i>	10-12 16
BPU	hieskuusi <i>Betula pubescens</i>	14-16 7
PPC	purppuratuomi <i>Prunus padus 'Colorata'</i>	10-12 6
QRO	metastammii <i>Quercus robur</i>	16-18 4
SAS	hopsaleppä <i>Salix alba var. sericea 'Sibirica'</i>	12-14 5
UGL	vuorileppä <i>Alnus glabra</i>	16-18 8
PENSAAT	Taimikoko	Taimia (kpl)
Aia	siirtomatti <i>Amelanchier laevis</i>	50-70 6
DeK	lamovuohenkuusama <i>Diervilla x splendens 'Kajal'</i>	50-70 33
Lca	sinikuusama <i>Lonicera caerulea</i>	50-70 11
Rai	takinamarja <i>Ribes alpinum</i>	50-70 13
SpN	käkipömpönpöytä <i>Salix purpurea 'Nana'</i>	30-50 114
Sbe	koivunargene <i>Spirea betulifolia</i>	30-50 345
Vop	koivunargene <i>Viburnum opulus</i>	50-70 6

KASVILUETTELO		Taimikoko	Taimia (kpl)
AGL	terveleppä <i>Alnus glutinosa</i>	10-12	16
BPU	hieskuusi <i>Betula pubescens</i>	14-16	7
PPC	purppuratuomi <i>Prunus padus 'Colorata'</i>	10-12	6
QRO	metastammii <i>Quercus robur</i>	16-18	4
SAS	hopsaleppä <i>Salix alba var. sericea 'Sibirica'</i>	12-14	5
UGL	vuorileppä <i>Alnus glabra</i>	16-18	8
PENSAAT	Taimikoko	Taimia (kpl)	
Aia	siirtomatti <i>Amelanchier laevis</i>	50-70	6
DeK	lamovuohenkuusama <i>Diervilla x splendens 'Kajal'</i>	50-70	33
Lca	sinikuusama <i>Lonicera caerulea</i>	50-70	11
Rai	takinamarja <i>Ribes alpinum</i>	50-70	13
SpN	käkipömpönpöytä <i>Salix purpurea 'Nana'</i>	30-50	114
Sbe	koivunargene <i>Spirea betulifolia</i>	30-50	345
Vop	koivunargene <i>Viburnum opulus</i>	50-70	6

ESPOON KAUPUNKI KAUPUNKITEKNIIKAN KESKUS		ESBO STAD STADSTEKNIKCENTRALEN	
ALUE HANSAVALKAMA		KAUP. OSA 44 KAUKLAHTI	
NIMI KAUKLAHDEN URHEILUPIISTO		KÄYTTÖ 6392/200	
AIHE KOIRA-AITAUS, PUISTO, ISTUTUS		KÄYTTÖ ETRS-GK25	
PÄIVÄ 1.2.2021		1:200	
GT SUUNN. TARK.		GT SUUNN. TARK.	
HSY:n veshuolto PL 100 00060 HSY p.09 15411		HSY:n veshuolto PL 100 00060 HSY p.09 15411	
SUUNN. TARK.		SUUNN. TARK.	
M. Lämminen, A-M. Rajala, N. Kuusisto		M. Lämminen, A-M. Rajala, N. Kuusisto	
T. Tuominen		T. Tuominen	

