

Asemakaavan seurantalomake

Asemakaavan perustiedot ja yhteenveto

Kunta	049 Espoo	Täyttämispvm	08.04.2024
Kaavan nimi	RIILAHDENTIEN PUMPPAAMO		
Hyväksymispvm	27.03.2024	Ehdotuspvm	08.11.2023
Hyväksyjä	L-lautakunta	Vireilletulosta ilm. pvm	20.02.2023
Hyväksymispykälä	§41	Kunnan kaavatunnus	440402
Generoitu kaavatunnus	049L270324A§41		
Kaava-alueen pinta-ala [ha]	0,1098	Uusi asemakaavan pinta-ala [ha]	
Maanalaisten tilojen pinta-ala [ha]		Asemakaavan muutoksen pinta-ala [ha]	0,1098

Ranta-asemakaava	Rantaviivan pituus [km]	
Rakennuspaikat [lkm]	Omarantaiset	Ei-omarantaiset
Lomarakennuspaikat [lkm]	Omarantaiset	Ei-omarantaiset

Aluevaraukset	Pinta-ala [ha]	Pinta-ala [%]	Kerrosala [k-m²]	Tehokkuus [e]	Pinta-alan muut. [ha +/-]	Kerrosalan muut. [k-m² +/-]
Yhteensä	0,1098	100,0	330	0,30	0,0000	330
A yhteensä						
P yhteensä					-0,1098	
Y yhteensä						
C yhteensä						
K yhteensä						
T yhteensä						
V yhteensä	0,0304	27,7			0,0304	
R yhteensä						
L yhteensä						
E yhteensä	0,0794	72,3	330	0,42	0,0794	330
S yhteensä						
M yhteensä						
W yhteensä						

Maanalaiset tilat	Pinta-ala [ha]	Pinta-ala [%]	Kerrosala [k-m²]	Pinta-alan muut. [ha +/-]	Kerrosalan muut. [k-m² +/-]
Yhteensä					

Rakennussuojelu	Suojellut rakennukset		Suojeltujen rakennusten muutos	
	[lkm]	[k-m²]	[lkm +/-]	[k-m² +/-]
Yhteensä				

Alamerkinnot


Aluevaraukset	Pinta-ala [ha]	Pinta-ala [%]	Kerrosala [k-m ²]	Tehokkuus [e]	Pinta-alan muut. [ha +/-]	Kerrosalan muut. [k-m ² +/-]
Yhteensä	0,1098	100,0	330	0,30	0,0000	330
A yhteensä						
P yhteensä					-0,1098	
PL-1					-0,1098	
Y yhteensä						
C yhteensä						
K yhteensä						
T yhteensä						
V yhteensä	0,0304	27,7			0,0304	
VL	0,0304	100,0			0,0304	
R yhteensä						
L yhteensä						
E yhteensä	0,0794	72,3	330	0,42	0,0794	330
ET	0,0794	100,0	330	0,42	0,0794	330
S yhteensä						
M yhteensä						
W yhteensä						




Havainnekuva Riilahdentien pumppaamon sijoittumisesta (Ramboll, 2023)



Havainnekuva Riilahdentien pumppaamon sijoittumisesta (Ramboll, 2024)

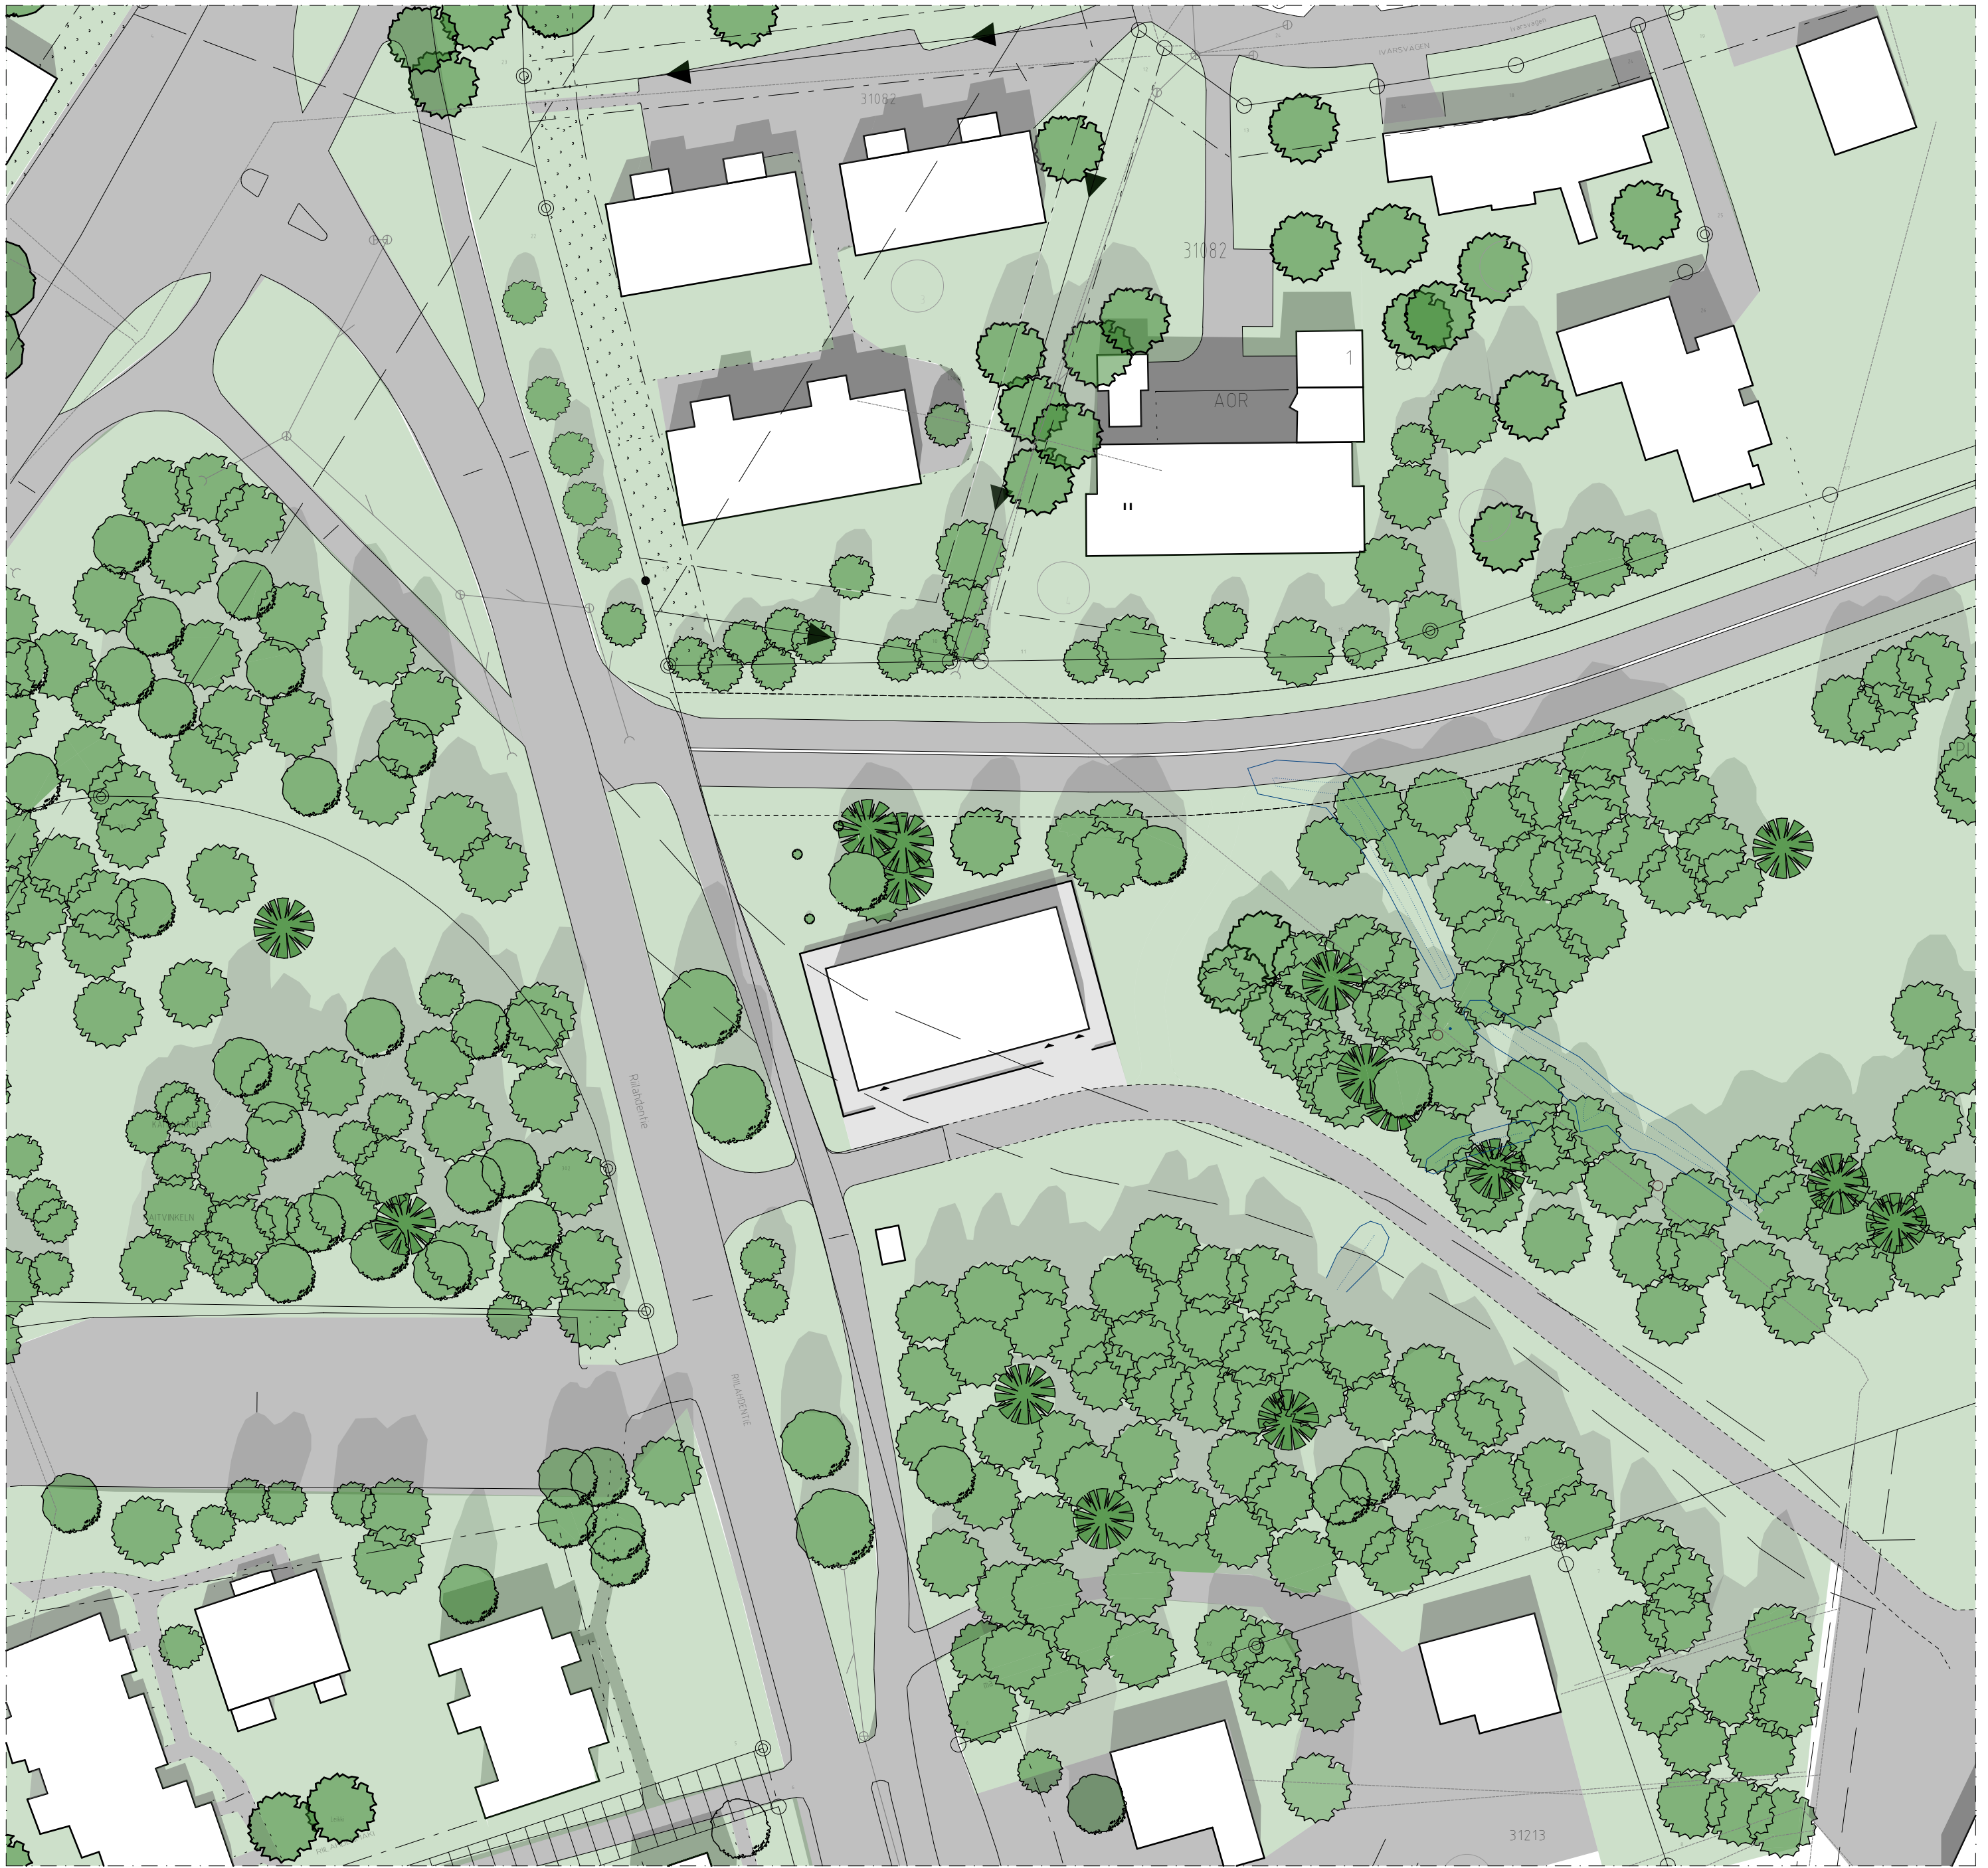

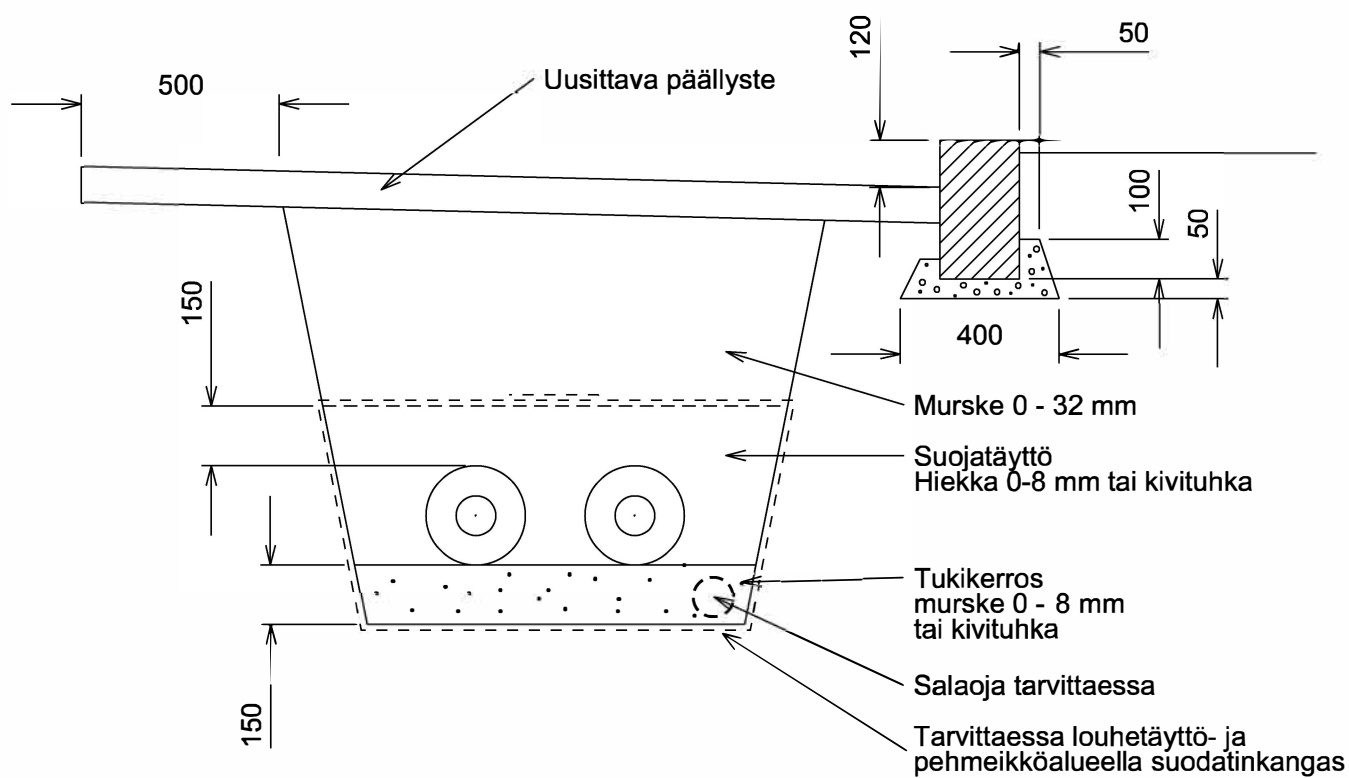

2Mpuk- kanavan täyttö

Suunnittelija

Piirtänyt

Tarkastanut

Hyväksynyt

Nähty

Suhde

Suhde

Suhde

1:20