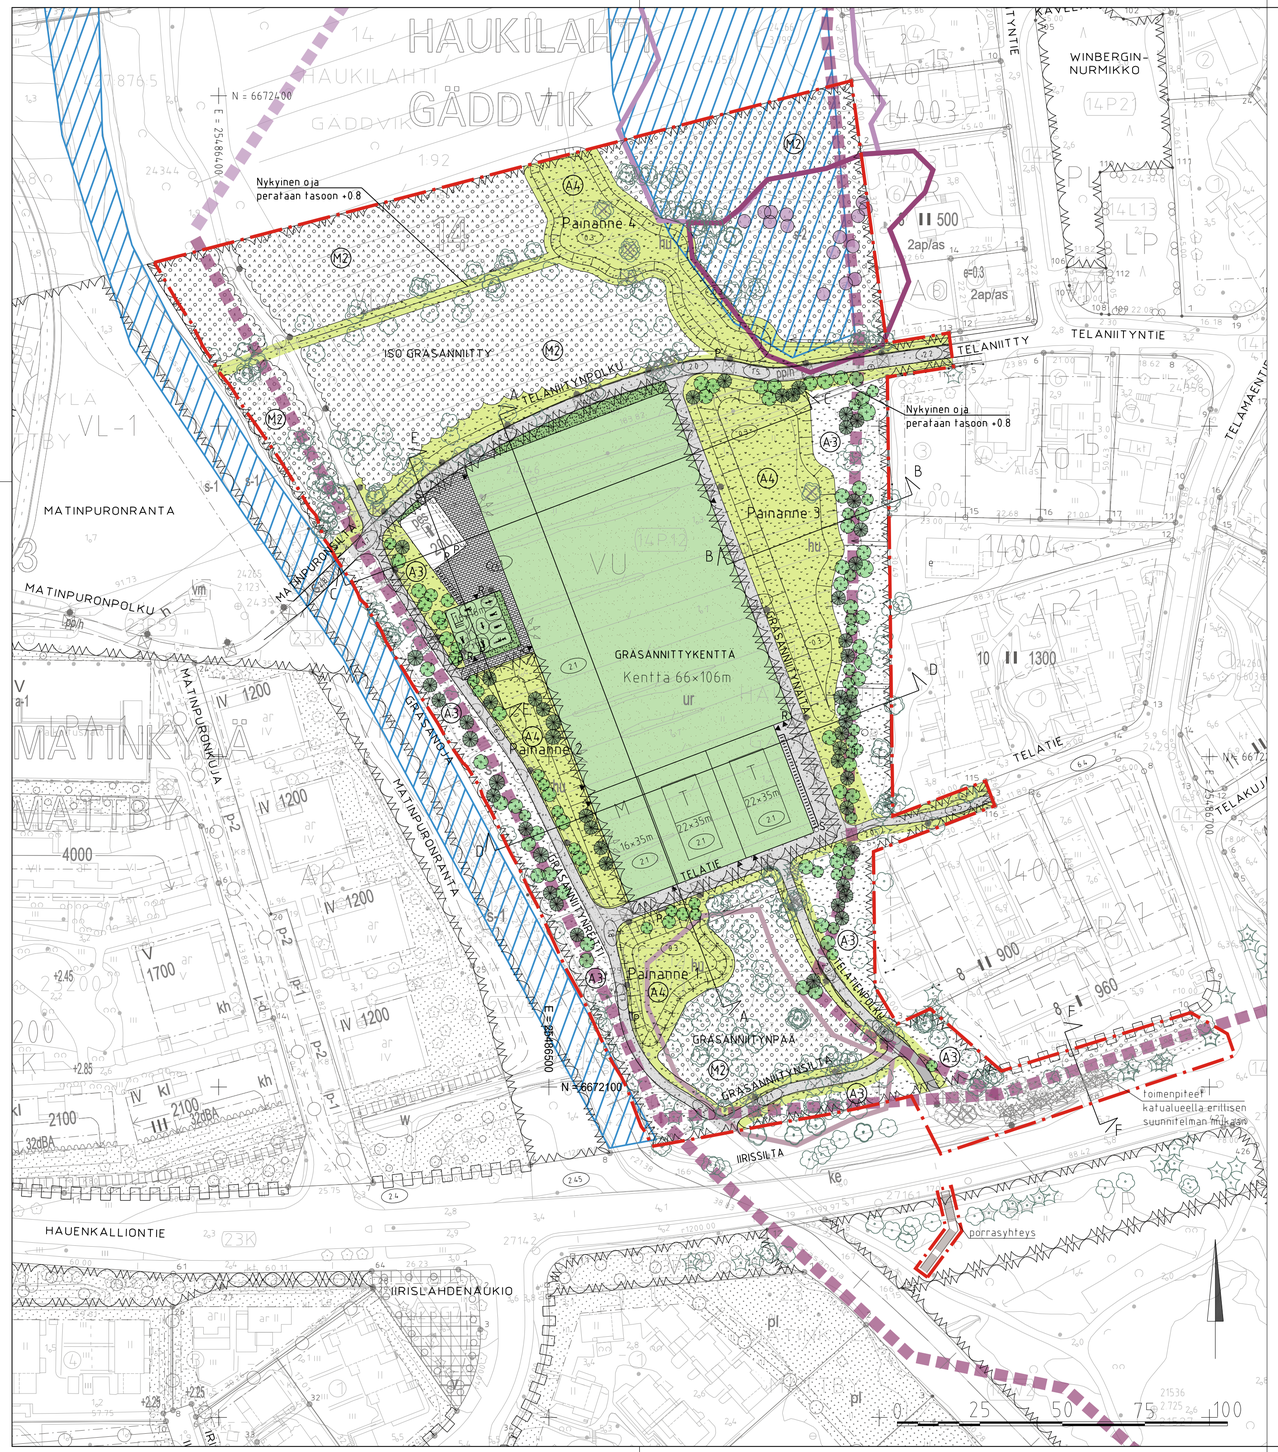

MERKINTÖJEN SELITYS

- suunnittelualueenraja
- nykyinen metsä/puusto – M2 Lähimetsä
- nykyinen niitty – A3 Maisemaniitty
- nykyinen lehti-/havupuu
- poistettava lehti-/havupuu
- istutettava lehti-/havupuu
- niitty – A3 Maisemaniitty
- pensas
- tekonurmi
- betonikivi
- asfaltti
- kivituhka
- hulevesipainanne – A4 Avoin alue
- kuntoiluvälineet
- P penkki
- R roska-astia
- S syväkeräyssäiliö
- pyöräteline
- T aidattu tenniskenttä, aidan korkeus 3 m
- M aidatttu monitoimikenttä, aidan korkeus 3 m
- K kuntoilualue
- PL aidattu pelikenttä, aidan korkeus 4 m, tennis- ja monitoimikentän pääty 6 m
- P puku- ja pesutilarakennus varaus
- nykyinen / kehitettävä liito-oravareitti
- kehitettävä liito-oravareitti
- liito-oravan elinalue
- liito-oravan ydinalue
- liito-oravalle soveltuva-alue
- liito-oravan kolopuu

Alueet, kolopuut: Liito-oravien elinympäristöverkosto Espoon Matinkylän, Haukilahden ja Westendin kaupunginosissa (2022) ja Liito-orava LIFE -hankkeen kartoitukset (2020)

Reitit: Kaupunkisuunnittelukeskus (2022)

- lepäkkoalue luokka II

valaisinpylväät, sijainti viitteellinen, toteutus erillisen valaistussuunnitelman mukaan. Valaistuksen jatkosuunnittelussa huomioitava häikäisy ja asuinalueen läheisyys

VL/s Lähivirkistysalue, jolla sijaitsee ekologinen yhteystarve liito-oravan elinalueiden välillä. Alueen puustoa tulee hoitaa ja uudistaa siten, että alueen läpi säilyy puustoinen latvusyhteys. Puuston luonnontilaisen kehityksen turvaamiseen kiinnitetään erityistä huomiota. (4-6 §)

VU Urheilu- ja virkistyspalvelujen alue. (1-7 §)

s-1 Alueella sijaitsee kalastollisesti arvokas puro. Puron luontaista vesiuomaa, rantapenkkaa tai virtaavaa veden laatua ja määrää ei tule muuttaa siten, että purossa elävä taimenkanta vaarantuu. Puron varressa tulee olla alueelle luonteenomaista varjostavaa, korkeaa kasvillisuutta.

s-2 Suojeltava alueen osa, jolla sijaitsee luonnonsuojelulain perusteella suojeltuja liito-oravien lisääntymis- tai levähdyspaikkoja. Alueella ei saa suorittaa toimenpiteitä, jotka heikentävät tai hävittävät liito-oravan elinympäristöä. Aluetta koskevista toimenpiteistä ja suunnitelmista on neuvoteltava ympäristöviranomaisen kanssa.

ur Ohjeellinen urheilukentälle varattu alueen osa.

hu Sijainniltaan ohjeellinen alueen osa, jolle saa rakentaa hulevesien viivyttämiseen ja puhdistamiseen varatun altaan, painanteen, ojan, säiliön, kosteikon tai muun rakenteen.

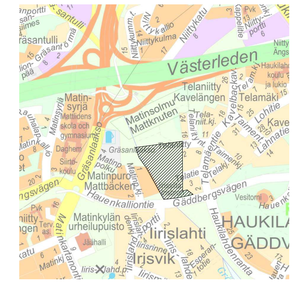

ESPOON KAUPUNKI KAUPUNKITEKNIIKAN KESKUS	ESBO STAD STADSTEKNIKCENTRALEN		PIIRT
			SUUNN
			TARK 6.2.2024 Ville Sorvali
ALUE: KAAVA TELANIITTY, IIRISLAHTI SEKÄ HAUKILAHTI MUUTOS	KAUP.OSA 14 HAUKILAHTI		HYV 7.2.2024 Heli Rautio PÄV TILA 28.02.2024
NIMI: GRÄSANNIITYNKENTTÄ, ISO GRÄSANNIITTY, GRÄSANNIITYNPÄÄ, GÄDDVIKINTORPPA			KLENTI 24P HNRO LIITTYV
AIHE: PUISTO			MKAAVA 1:1000 KOORD.JÄRJ. ETRS-GK25 KORKEUS.JÄRJ. N2000
PIIR.LAJI: PUISTOSUUNNITELMA			NRO 7133/200
GT: GEOTEKNIIKKA-YKSIKKÖ	LIIKUNNAN JA URHEILUN TULOSYKSIKKÖ	KONS RAMBOLL 31.1.2024	
SUUNN		SUUNN Leevi Laksola	
TARK	HYV 7.2.2024 Martti Merra	TARK Katja Virtala	