


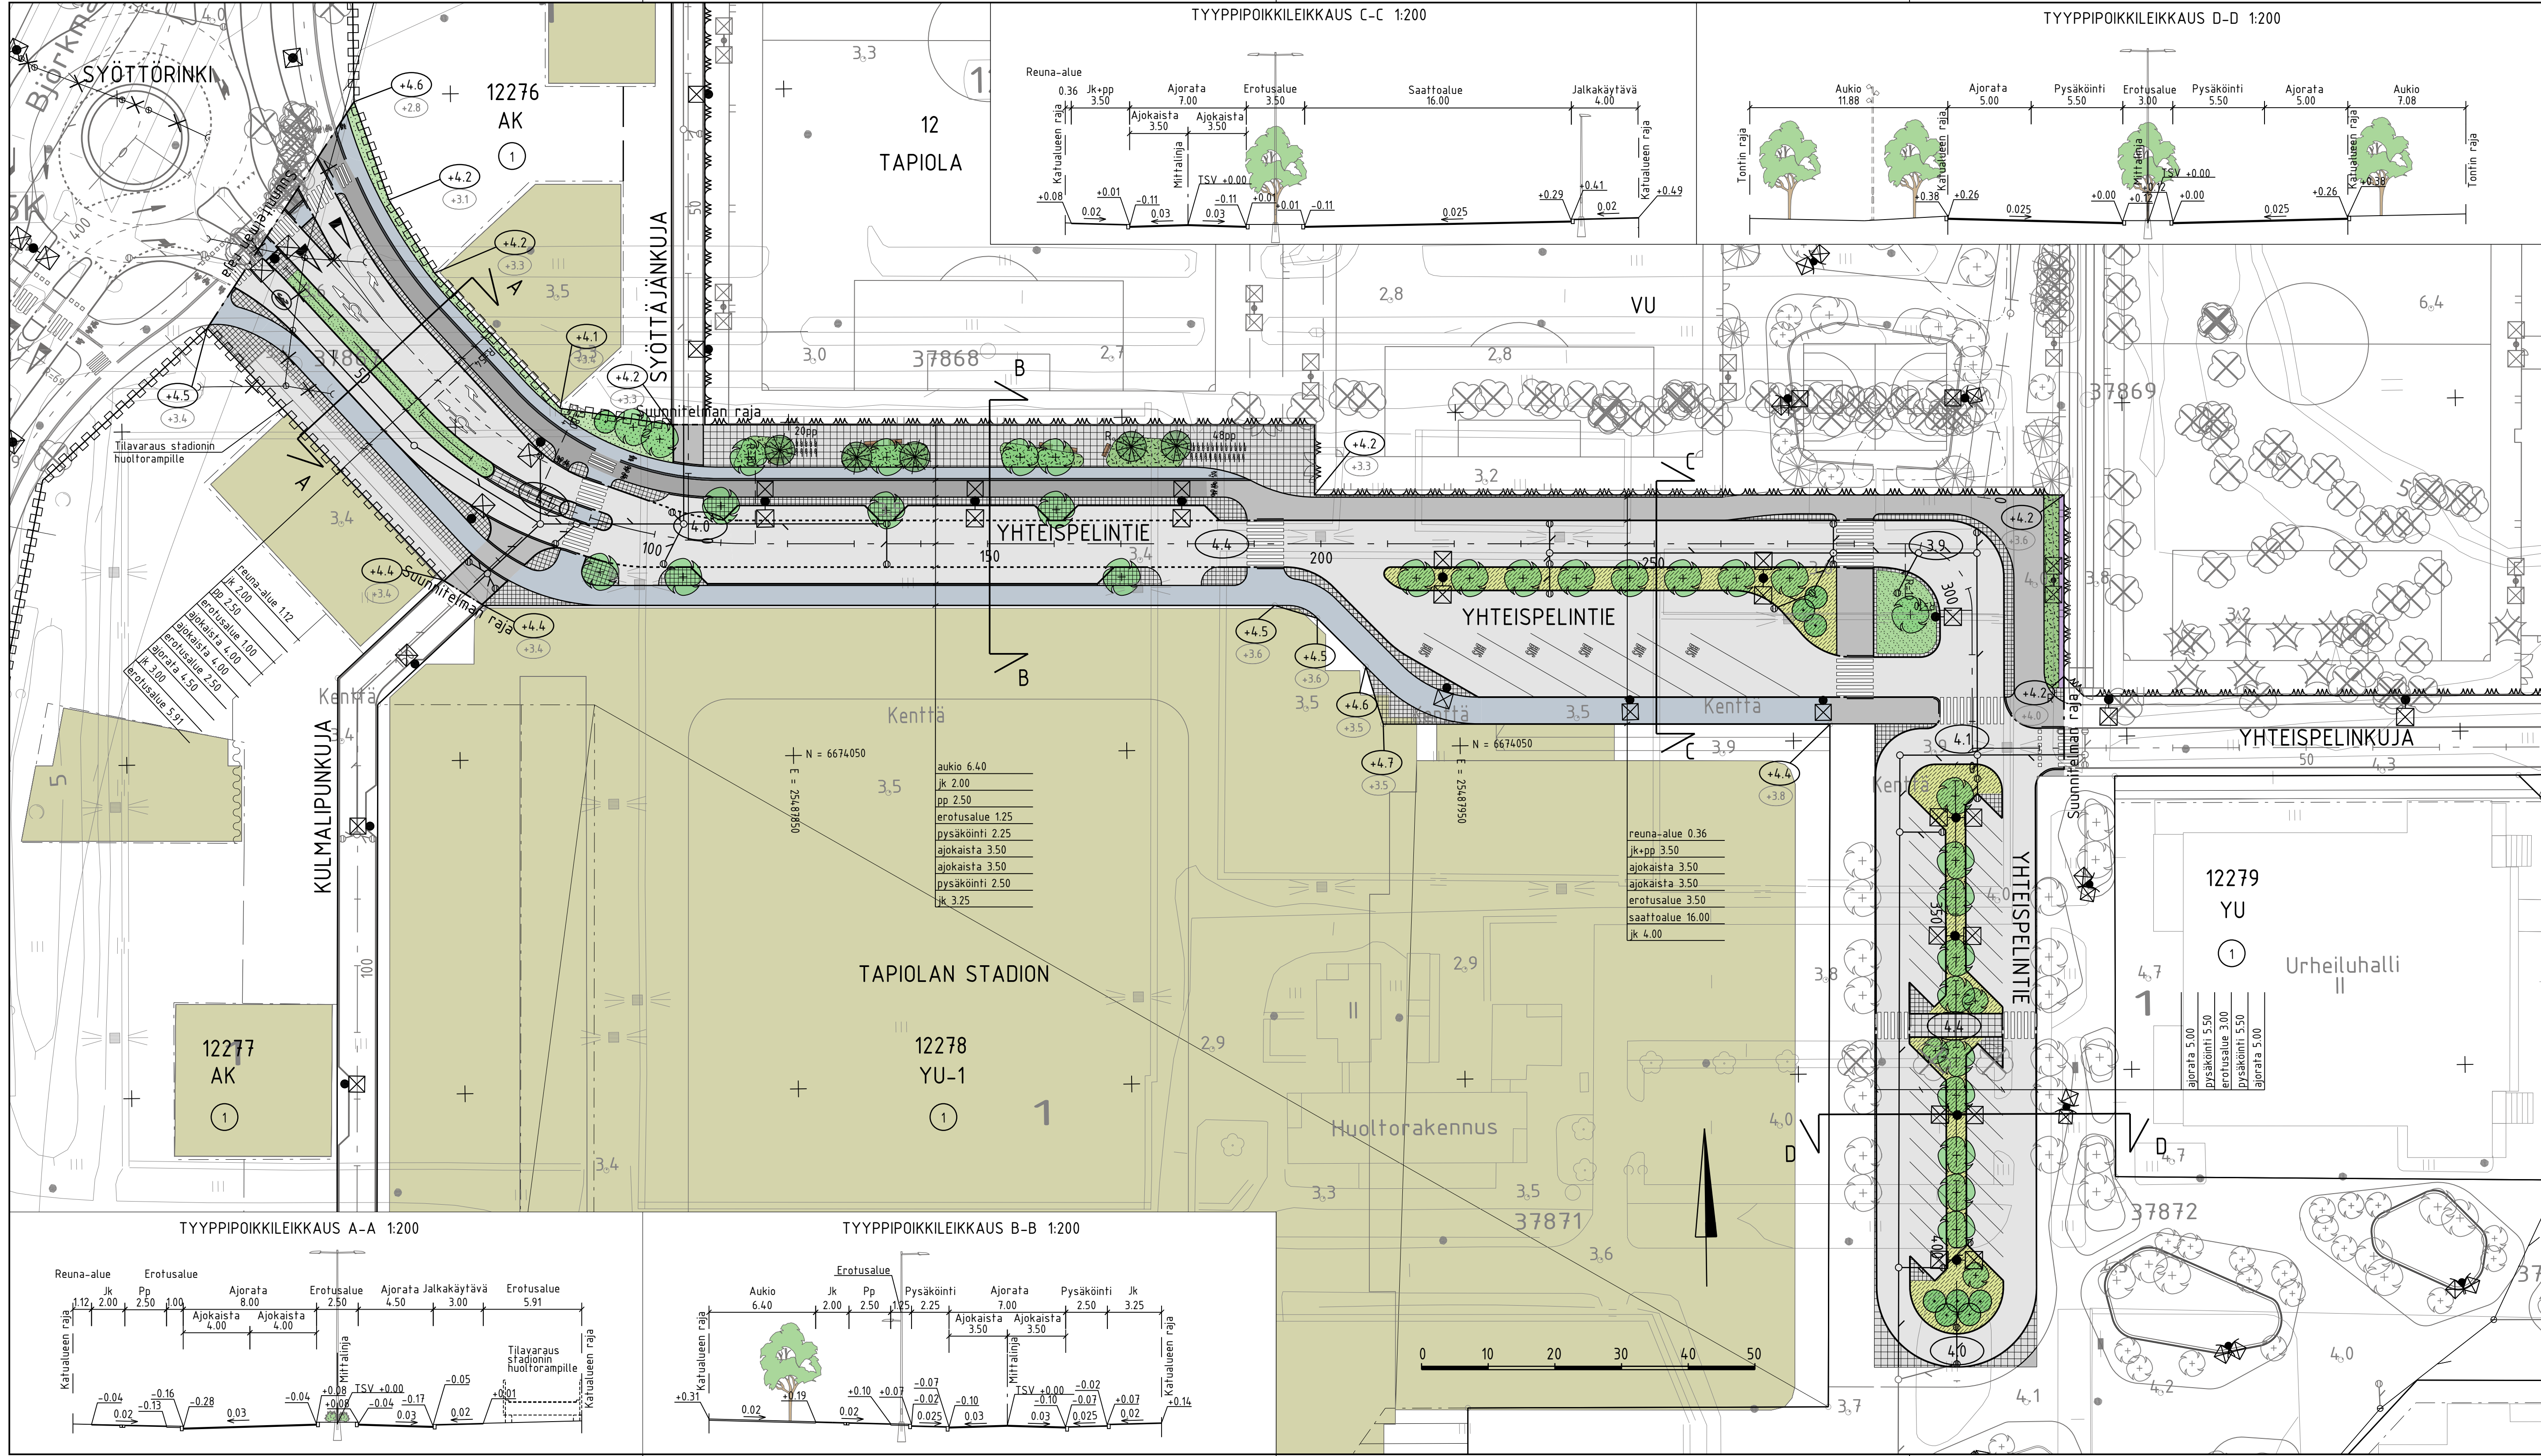

- MERKINTÖJEN SELITYS
- ajorata, asfaltti
 - jk+pp-tie, asfaltti
 - jalkakäytävä, asfaltti
 - kiveys
 - viherialue
 - istutettava puu / yksittäispensas
 - poistettava puu
 - reunatuki
 - madallettu / upotettu reunatuki
 - erotteluraita /-viiva
 - hulevesiviemäri, suunniteltu / rakennettu
 - hulevesikaivo
 - tarkastuskaivo
 - likim. suunniteltu korkeusasema
 - likim. suunniteltu maanpinnan korkeusasema
 - likim. nykyinen maanpinnan korkeusasema
 - valaisinpylväs
 - polkupyöräpysäköinti
 - penkki / roska-astia



ESPOON KAUPUNKI KAUPUNKITEKNIKAN KESKUS		ESBO STAD STADSTEKNIKCENTRALEN		PROJEKTI TARK.
KAAVA TAPIOLAN JALKAPALLOSTADION		KAUPUNSI 12 TAPIOLA 15 NIITYKUMPU		PIIKKARI 27.12.2023 Kati Tolvanen
ALUE		Yhteispelintie		PIK. 3.1.2024 Salla Hänninen
NIMI		Yhteispelintie		TEMA 28.02.2024
AIHE		KATU		PIK. 23R, 22Q, 22R
PÄIVÄ LAJIT		KATUSUUNNELMA JA TYYPPIPOIKKILEIKKAUS		PIK. 1:500, 1:200
GT SUUNN. TARK.		HSY:n vesihuolto PL 100 00106 HSY p.091 15611		PIK. ETRS-GK25 N2000
SUUNN. TARK.		SUUNN. TARK.		PIK. Ari Kofoa Mikko Seppälä