
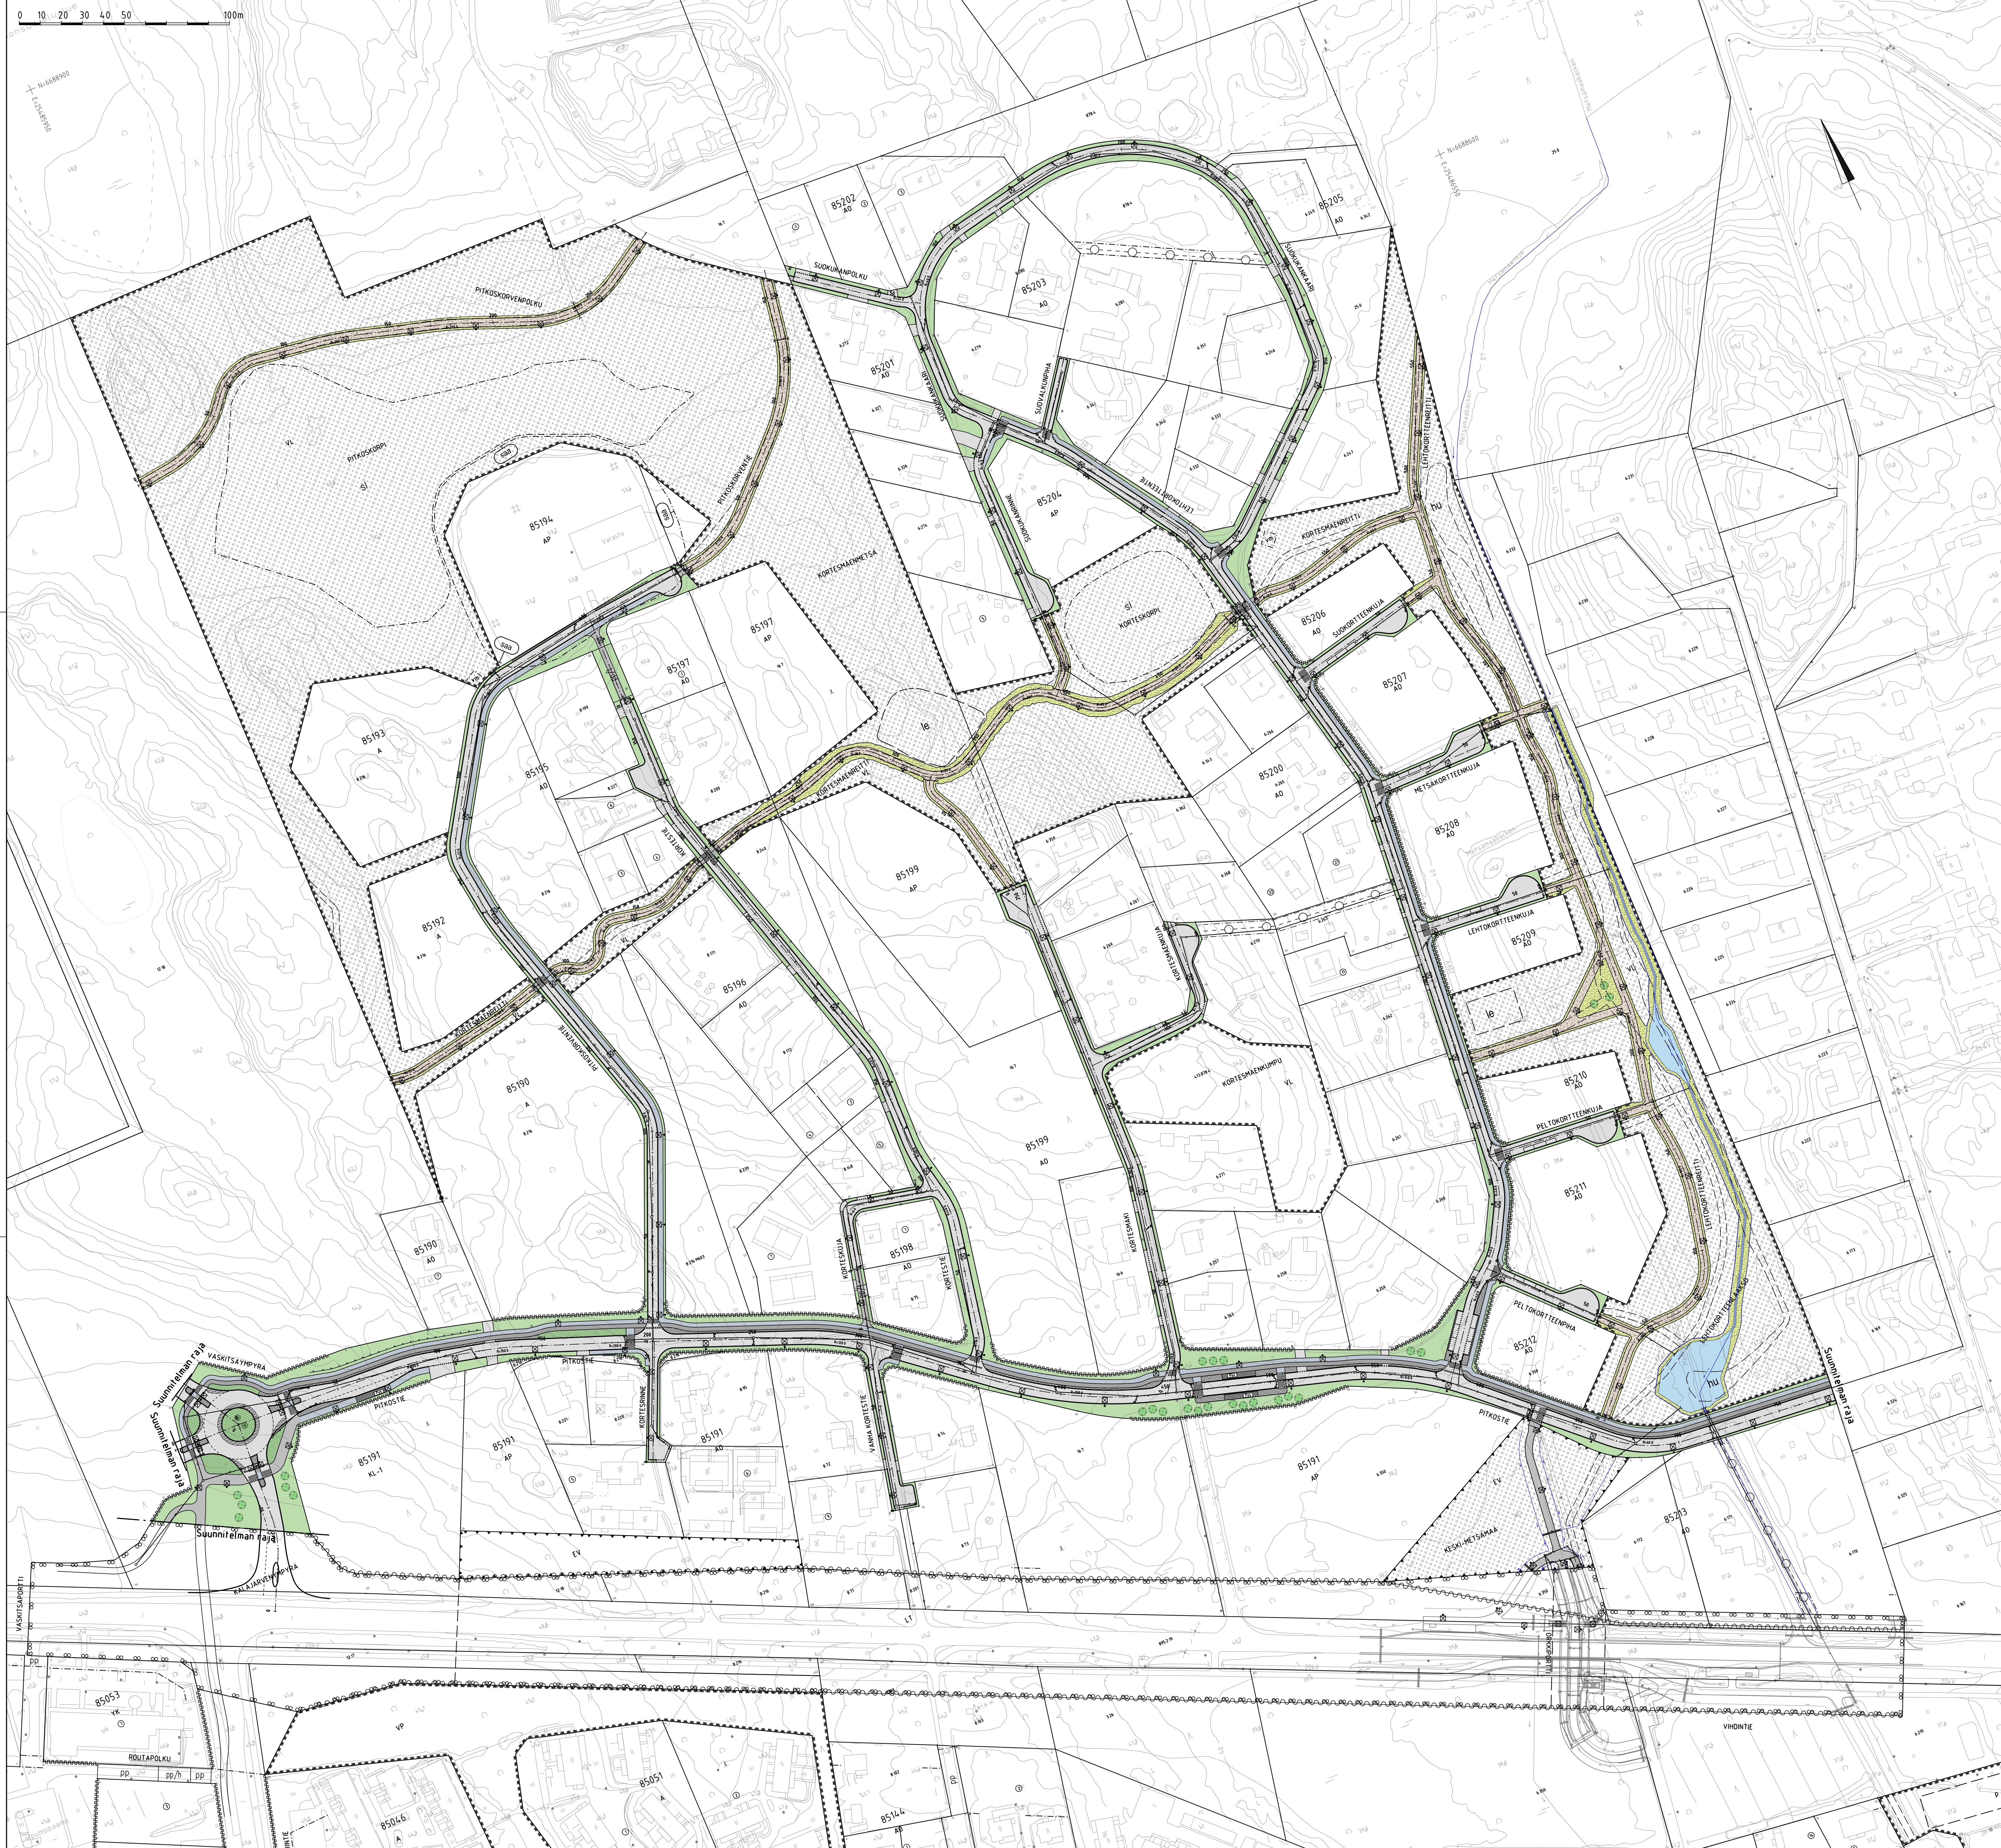
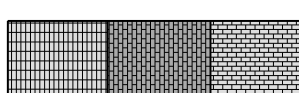
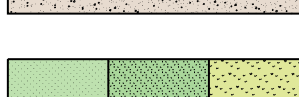
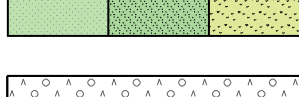
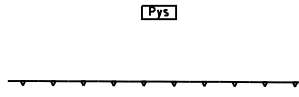


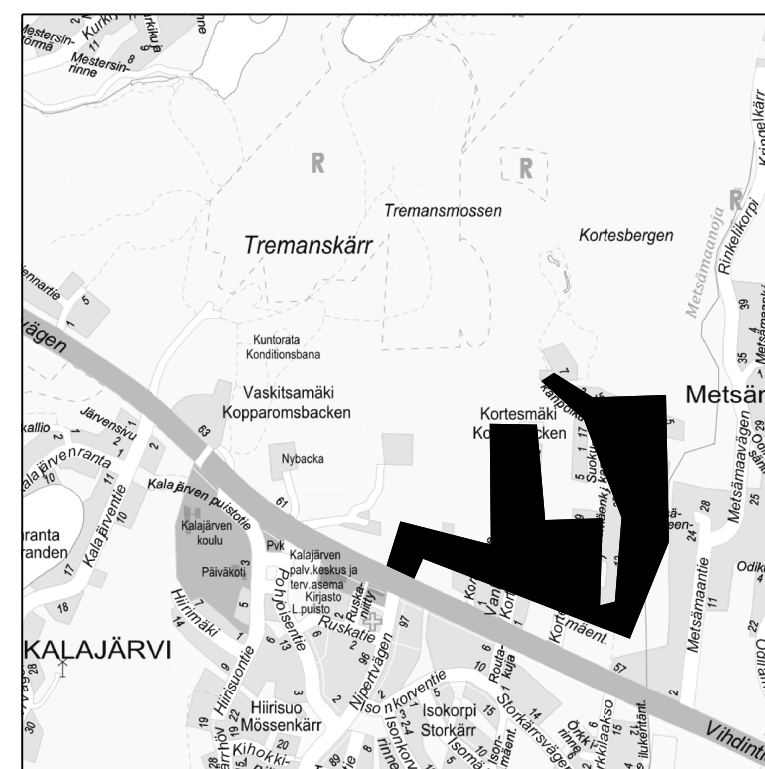

- | | |
|---|--|
|  | ajorata, asfaltti |
|  | erotettu jalkakäytävä ja pp-tie, jk+pp-tie, asfaltti |
|  | kiveys |
|  | kitvituhka |
|  | viheralue |
|  | nykyinen metsäalue |
|  | hulevesiallas |
|  | reunakivi |
|  | madallettu / luiskattu reunakivi |
|  | istutettava lehti-/havupuu |
|  | pysäkkialtos |
|  | kallioleikkkaus |
|  | kaide |
|  | valaisin |
|  | hulevesiviemäri, ritilä-, kita- ja tarkastuskaivo |
|  | oja, virtaussuunta |

[illegible]