


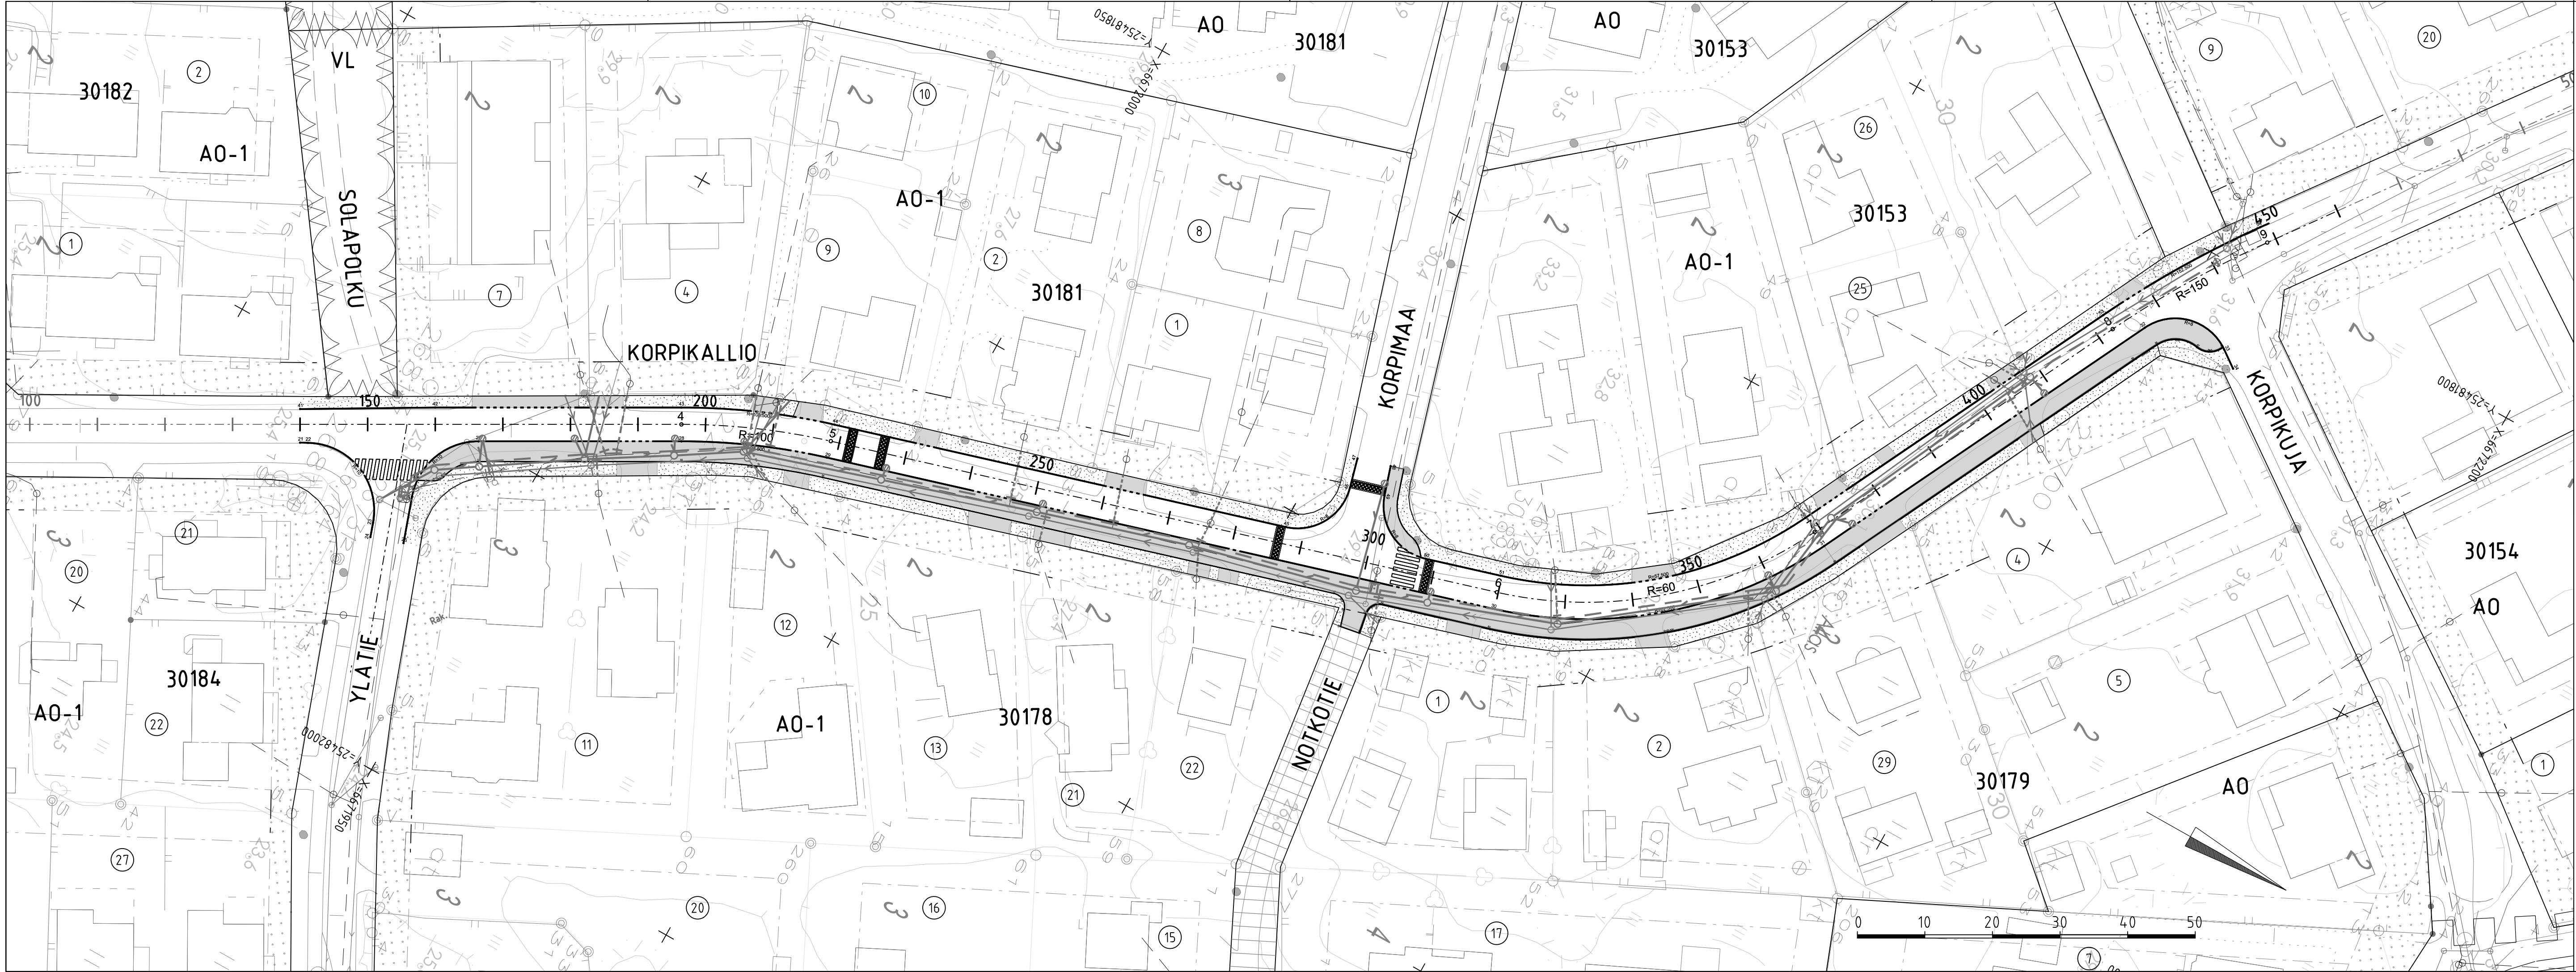

- MERKINTÖJEN SELITYS**
- jk+pp-tie / jk, asfaltti
 - nurmi
 - korotetun alueen viiste
 - reunatuki
 - madallettu / upotettu reunatuki
 - hulevesiviemäri, suunniteltu / rakennettu
 - jätevesiviemäri, suunniteltu / rakennettu
 - vesijohto, suunniteltu / rakennettu
 - vesijohdon sulkuventtiili
 - hulevesikaivo
 - jätevesikaivo

Korpihallion mittalinjan pääpisteet:

Korpihallio_ML				
Nro	Paalu	E	N	Säde
1	0.00	25482041.38	6671803.46	
2	29.77	25482018.56	6671822.57	75
3	56.91	25482001.33	6671843.35	
4	196.43	25481933.03	6671965.01	
5	218.73	25481924.37	6671985.51	100
6	319.80	25481895.61	6672082.40	-60
7	369.03	25481864.82	6672119.05	
8	422.38	25481817.06	6672142.81	150
9	448.62	25481794.71	6672156.49	
10	544.70	25481717.45	6672213.62	



		M		S		T/H	
		M		S		T/H	
		M		S		T/H	
		ESPOON KAUPUNKI KAUPUNKITEKNIKAN KESKUS		ESBO STAD STADSTEKNIKCENTRALEN		PIIR.T. SUUNN. TARK. HYV. PPK TELA	
ALUE		KAAVA SUUR-ESPOONLAHTI		KAUP.OSA NÖYKKIÖ 30		KLEHTI HNRO LITFFY	
NIMI		KORPIKALLIO				MKAAVA 1: 500	
AIHE		KATU				KOORD. JÄRJ. ETRS - GK KORNELIUS JÄRJ. N2000	
PIIR. LAJI		ASEMAPIIRUSTUS plv 140-460				NRO 7930/010	
		HSY Vesistö- ja ympäristökeskus PL 300 00066 HSY p.09) 15611		NRO 40717/010		HYV. TARK. HYV. TARK.	
GT		GEOTEKNIIKKA - YKSIKKÖ		KONS.		KONS. RAMBOLL 19.2023	
SUUNN.						SUUNN. Matti Teittinen	
TARK.						TARK. Tapio Karvonen	