

ESPOON KAUPUNKI

KUNNALLISTEKNINEN YLEISSUUNNITELMA

PIIRUSTUSLUETTELO

7929	KEILALAHDENTIE (Keilalahdenkaarre)	Mittakaava	Alkup. pvm.	Muutos- pvm.	HSY piir.nro
------	------------------------------------	------------	-------------	-----------------	-----------------

YLEISSUUNNITELMAT

Kunnallistekniikan suunnitelmat

7929 001	Keilalahdenkaarre Keilalahdentie Asemapiirustus	1:1000	28.3.2024		
----------	---	--------	-----------	--	--

7929/ 002	Keilalahdenkaarre Keilalahdentie Tyypipoikkileikkaukset A-A ja B-B	1:100	28.3.2024		
-----------	--	-------	-----------	--	--

7929 003	Keilalahdenkaarre Keilalahdentie Pituusleikkaus	1:1000/1:100	28.3.2024		
----------	---	--------------	-----------	--	--

Vesihuoltosuunnitelmat

7929 300	Keilalahdenkaarre Asemapiirustus	1:1000	28.3.2024		
----------	-------------------------------------	--------	-----------	--	--

7929 301	Keilalahdenkaarre Vesihuolto Pituusleikkaus	1:1000/1:100	28.3.2024		
----------	---	--------------	-----------	--	--

Valaistussuunnitelma


7929/ 751	Keilalahdentie Asemapiirustus	1:500	28.3.2024		
-----------	----------------------------------	-------	-----------	--	--

Sähkö- ja viestiliikennesuunnitelmat

7929/ 700	Keilalahdenkaarre Asemapiirustus	1:1000	28.3.2024		
-----------	-------------------------------------	--------	-----------	--	--

Pohjanvahvistussuunnitelmat

7929 1000	Keilalahdentie Asemapiirustus	1:1000	28.3.2024		
-----------	----------------------------------	--------	-----------	--	--

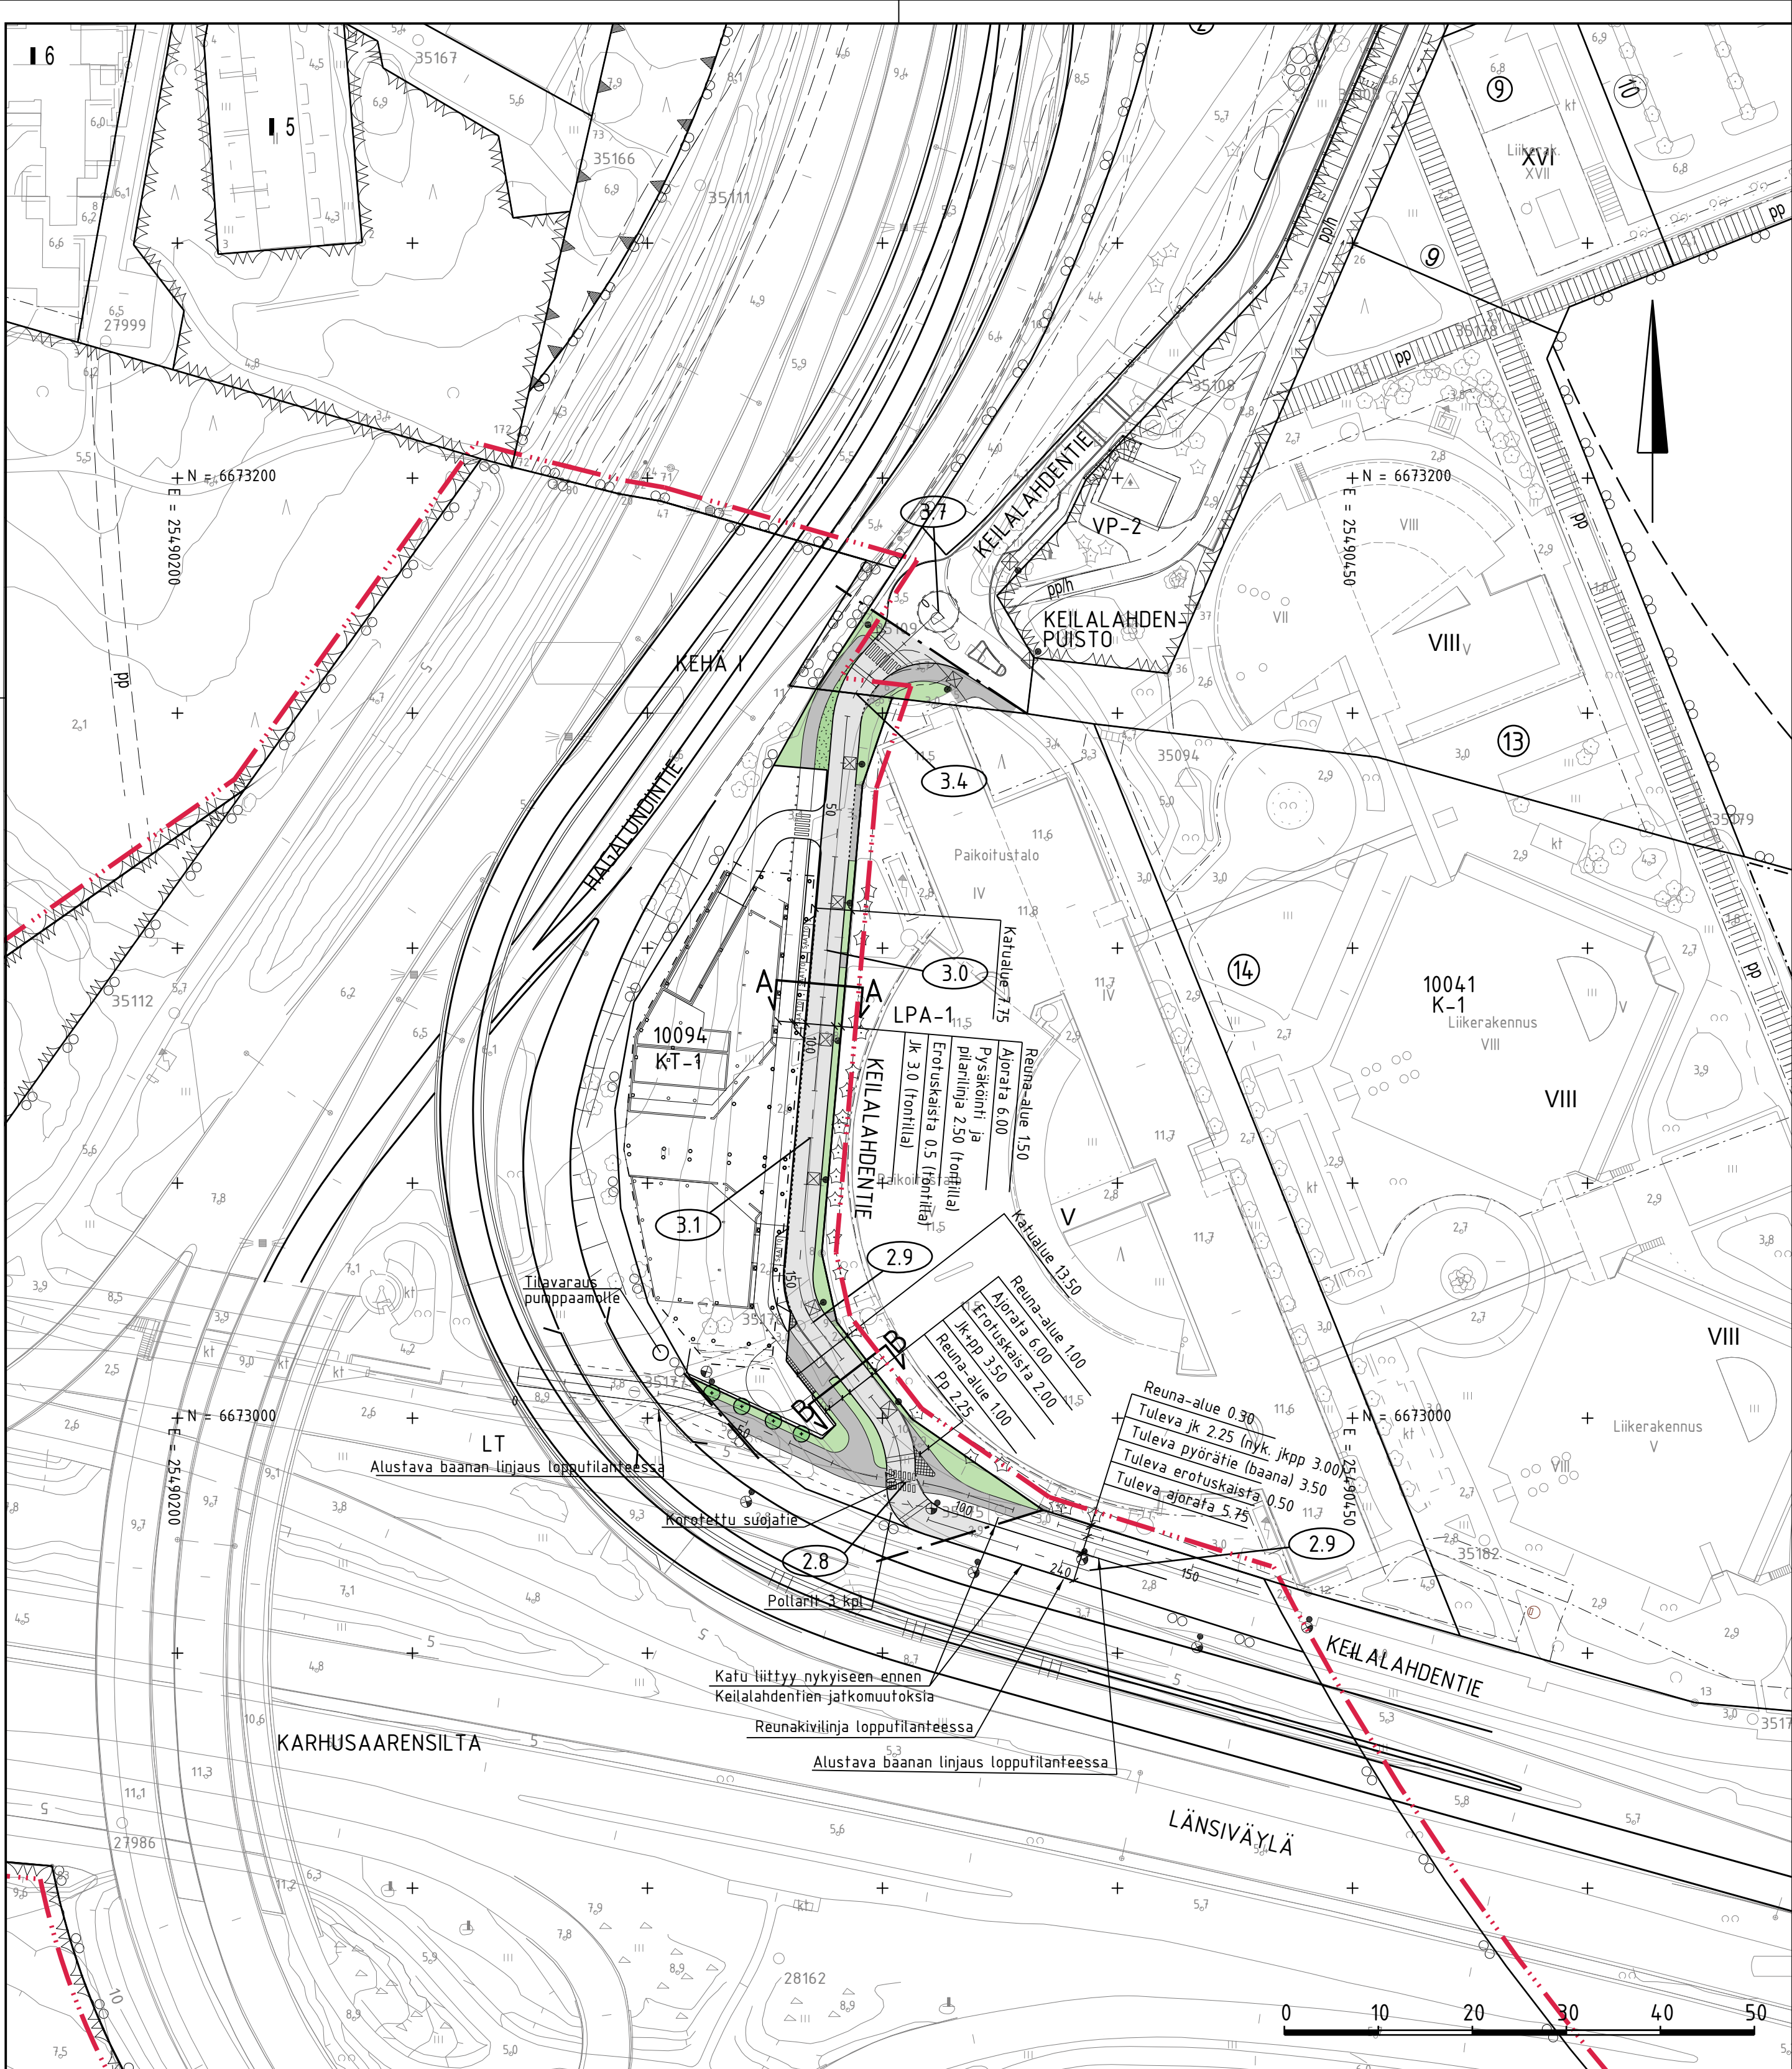

MERKINTÖJEN SELITYS


- asemakaava-alueen raja + 3 m
- asfalttipintainen ajorata
- asfalttipintainen jk/jkpp
- istutettava / nurmetettava alue
- kiveys
- matala pensas
- istutettava puu
- säilytettävä puu
- reunakivi
- madallettu reunakivi
- upotettu reunakivi
- likimääräinen korkeusasema
- valaisinpylväs




		ESPOON KAUPUNKI KAUPUNKITEKNIKAN KESKUS		ESBO STAD STADSTEKNIKCENTRALEN		PIIRIT.	
ALUE		KAAVA KEILALAHDENKAARRE		KAUP.OSA 10 OTANIEMI		SUUNN.	
						TARK.	
						HYV.	
						PPK	
						TELA	
NIMI		KEILALAHDENTIE KUNNALLISTEKNIKAN YLEISSUUNNITELMA		23T		NRO	
LITITY							
KAAVA						KOORD. JÄRJ. ETRS-GK25 KORKEUS JÄRJ. N2000	
7:1000							
AIHE		KATU/PUISTO		ASEMAPIIRUSTUS		7929/001	
PIIR. LAJI							
		HSY:n vesihuolto		NRO		REV.HYV.	
		PL 100 00066 HSY p.(09) 15611				REV.TARK.	
						HYV.	
						TARK.	
GT		GEOTEKNIKA- YKSIKKÖ		KONS.		KONS.	
SUUNN.						SUUNN.	
TARK.						TARK.	
						S. Korander	
						N. Teittinen	

C	M	S	T/H
B	M	S	T/H
A	M	S	T/H
	ESPOON KAUPUNKI KAUPUNKITEKNIIKAN KESKUS		ESBO STAD STADSTEKNIKCENTRALEN
ALUE	KAAVA KEILALAHDENKAARRE	KAUP.OSA 10 OTANIEMI	PIIRT. SUUNN. TARK. HYV. PPK TELA
NIMI	KEILALAHDENTIE KUNNALLISTEKNIIKAN YLEISSUUNNITELMA		KLEMTI 23T LIITTYY
AIHE	KATU/PUISTO		MAAVALA 1:100 KOORD. JÄRJ. ETRS-GK25 KORKEUSJÄRJ. N2000
PIIR. LAJI	TYYPPIPOIKKILEIKKAUS A - A ja B - B		NRO 7929/002
 HSY:n vesihuolto PL 100 00066 HSY p. (09) 15611		NRO 40738/002	REV. HYV. REV. TARK. HYV. TARK.
GT	GEOTEKNIikka- YKSIKKÖ	KONS.	KONS. SITOWISE 28.3.2024
SUUNN.			SUUNN. S. Korander
TARK.			TARK. N. Teittinen

A - A katualueen leveys kapeimmillaan

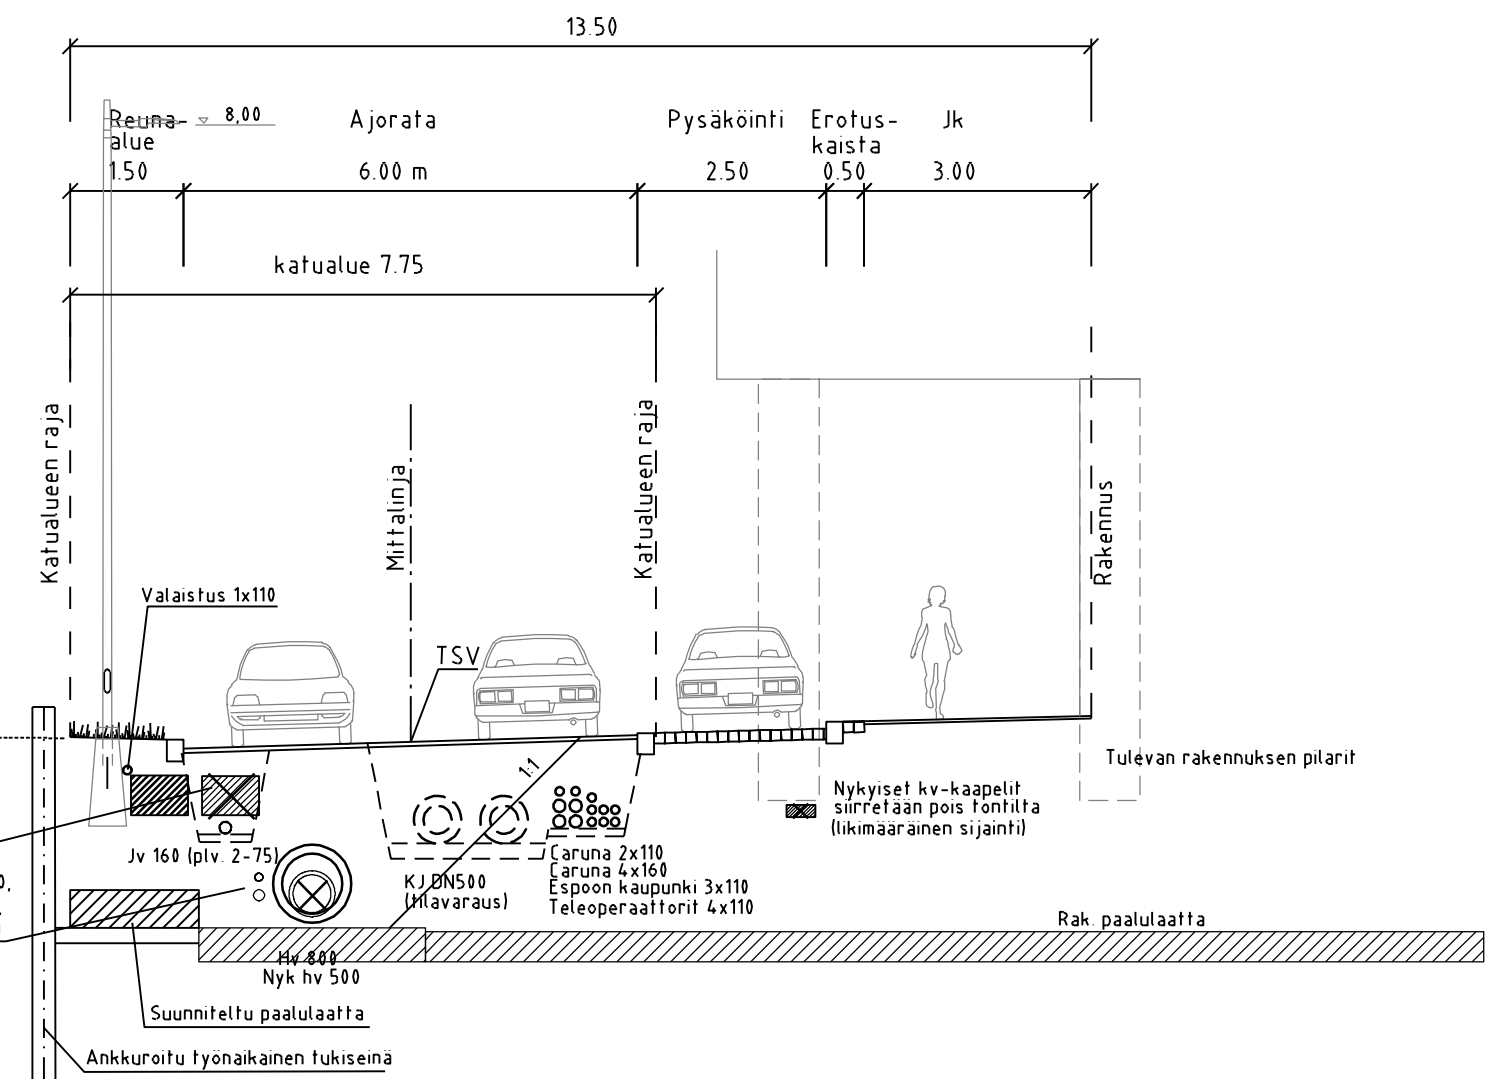


B - B

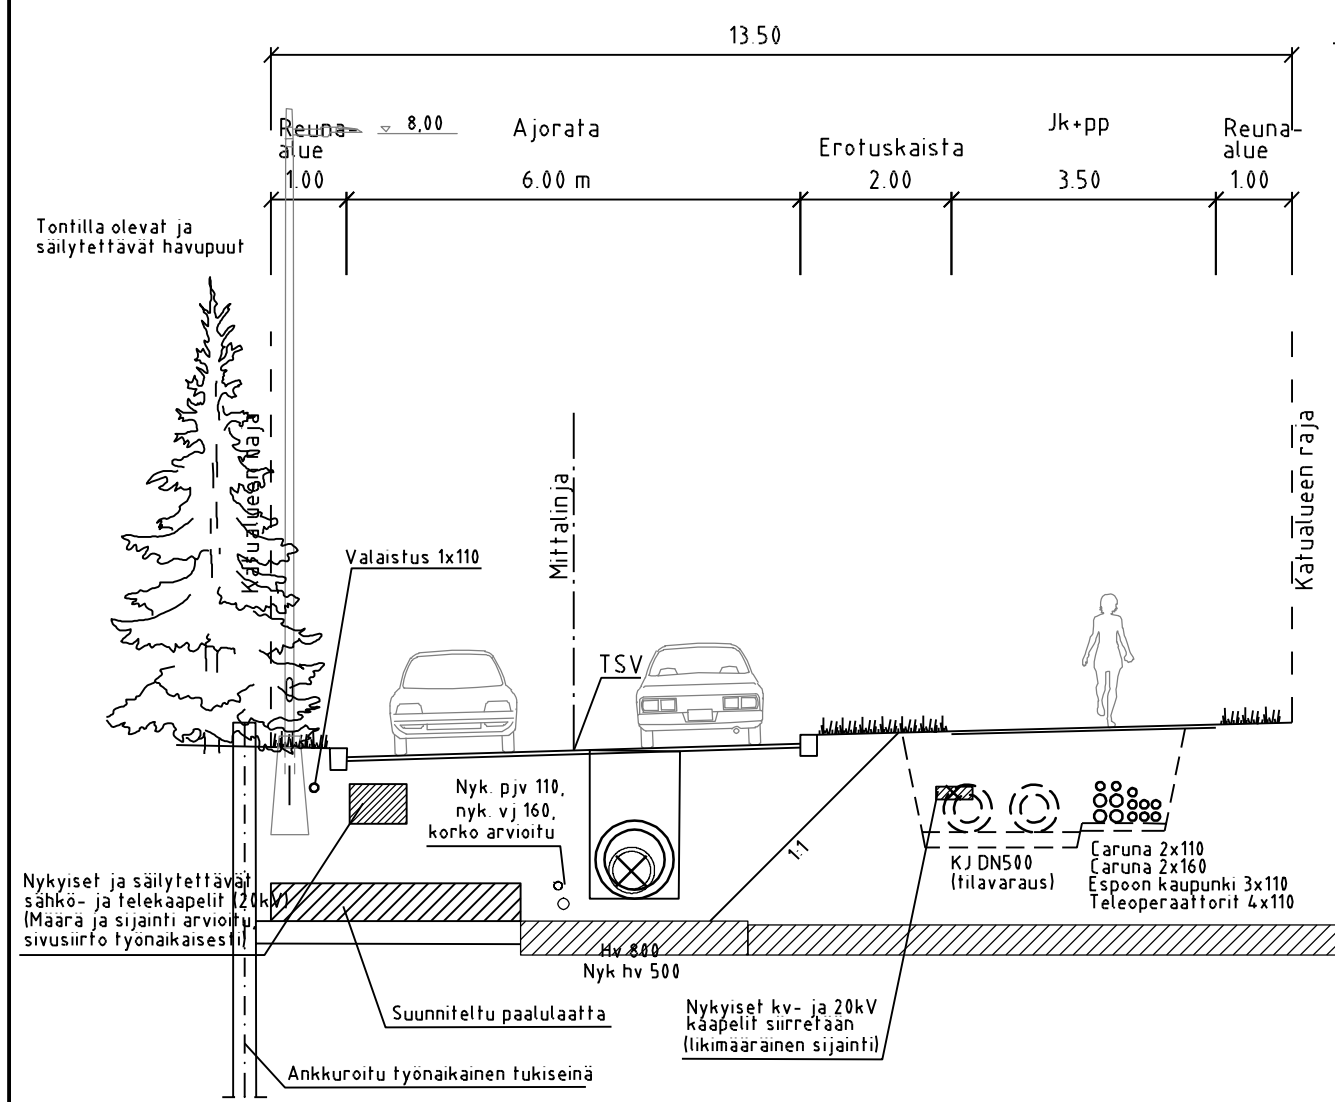




C	M	S	T/H
B	M	S	T/H
A	M	S	T/H
 ESPOON KAUPUNKI KAUPUNKITEKNIKAN KESKUS		ESBO STAD STADSTEKNIKCENTRALEN	PIIR.T. SUUNN. TARK. HYV. PPK TELA
ALUE	KAAVA KEILALAHDENKAARRE	KAUP.OSA 10 OTANIEMI	KLEHTI 23T INRO LIITTY KAAVA 1:1000 ETRS-GK25 KORKEUSJÄRJ. N2000 NRO 7929/300
NIMI	KEILALAHDENTIE KUNNALLISTEKNIKAN YLEISSUUNNITELMA		
AIHE	VESIHUOLTO		
PIIR. LAJI	ASEMAPIIRUSTUS		
 HSY:n vesihuolto PL 100 00066 HSY p.(09) 15611		NRO 40738/300	REV.HYV. REV.TARK. HYV. TARK.
GT	GEOTEKNIKA- YKSIKÖ	KONS.	KONS. SITOWISE 28.3.2024
SUUNN.			SUUNN. A. Pakkasmaa
TARK.			TARK. P. Leppänen

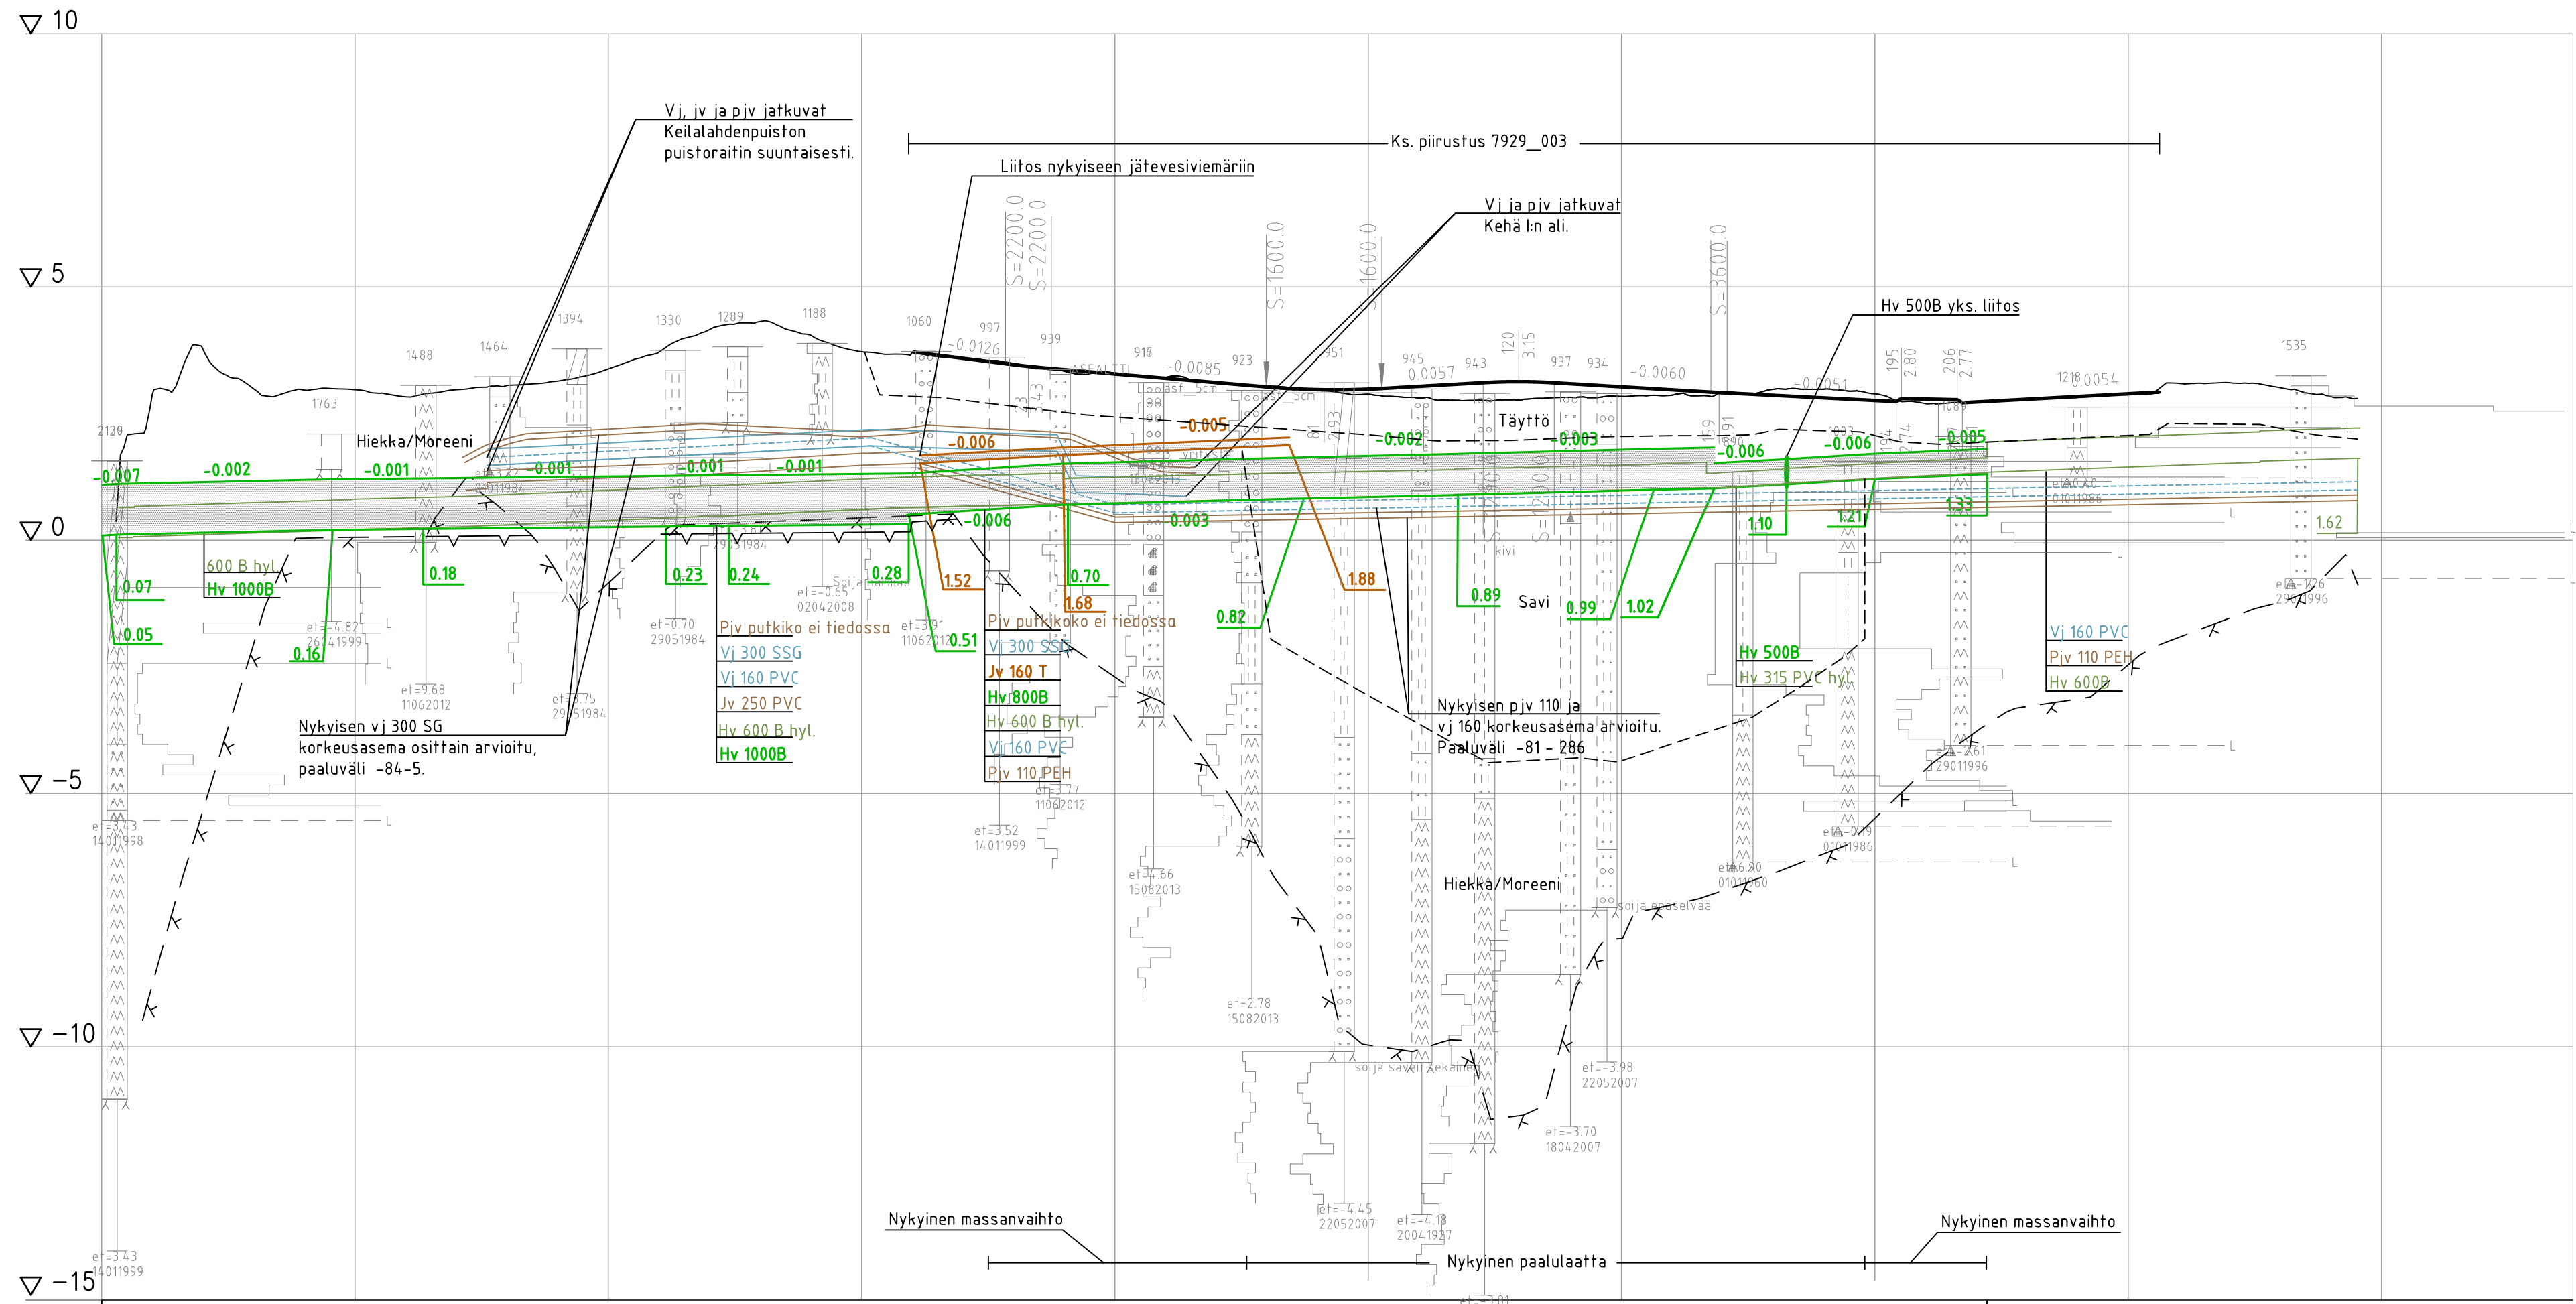

C	H	S	T/H
B	H	S	T/H
A	H	S	T/H
ALUE	KAAVA KEILALAHDENKAARRE	KAUP. OSA 10 OTANIEMI	PIIR. F.
NIMI	KEILALAHDENTIE KUNNALLISTEKNIKAN YLEISSUUNNITELMA	ESBO STAD STADSTEKNIKCENTRALEN	SUUNN.
AIHE	VESIHUOLTO		TARK.
PIIR. LAJI	PITUUSLEIKKAUS		HYV.
			PPK
			TELA
			KLETTI
			23T
			INNO
			LUYTYVY
			1:1000/ 1:100
			KOORD. JÄRJ.
			ETRS-GK25
			KORKEUSJÄRJ.
			N2000
			7929/301
GT	GEOTEKNIIKKA- YKSIKÖ	KONE	KONS.
SUUNN.			
TARK.			
	HSY:n vesihuolto PL 100 00066 HSY p.09) 15611	NRO 40738/301	REV.HYV. REV.TARK. HYV. TARK.
			SITOWISE 28.3.2024
			A. Pakkasmaa
			P. Leppänen

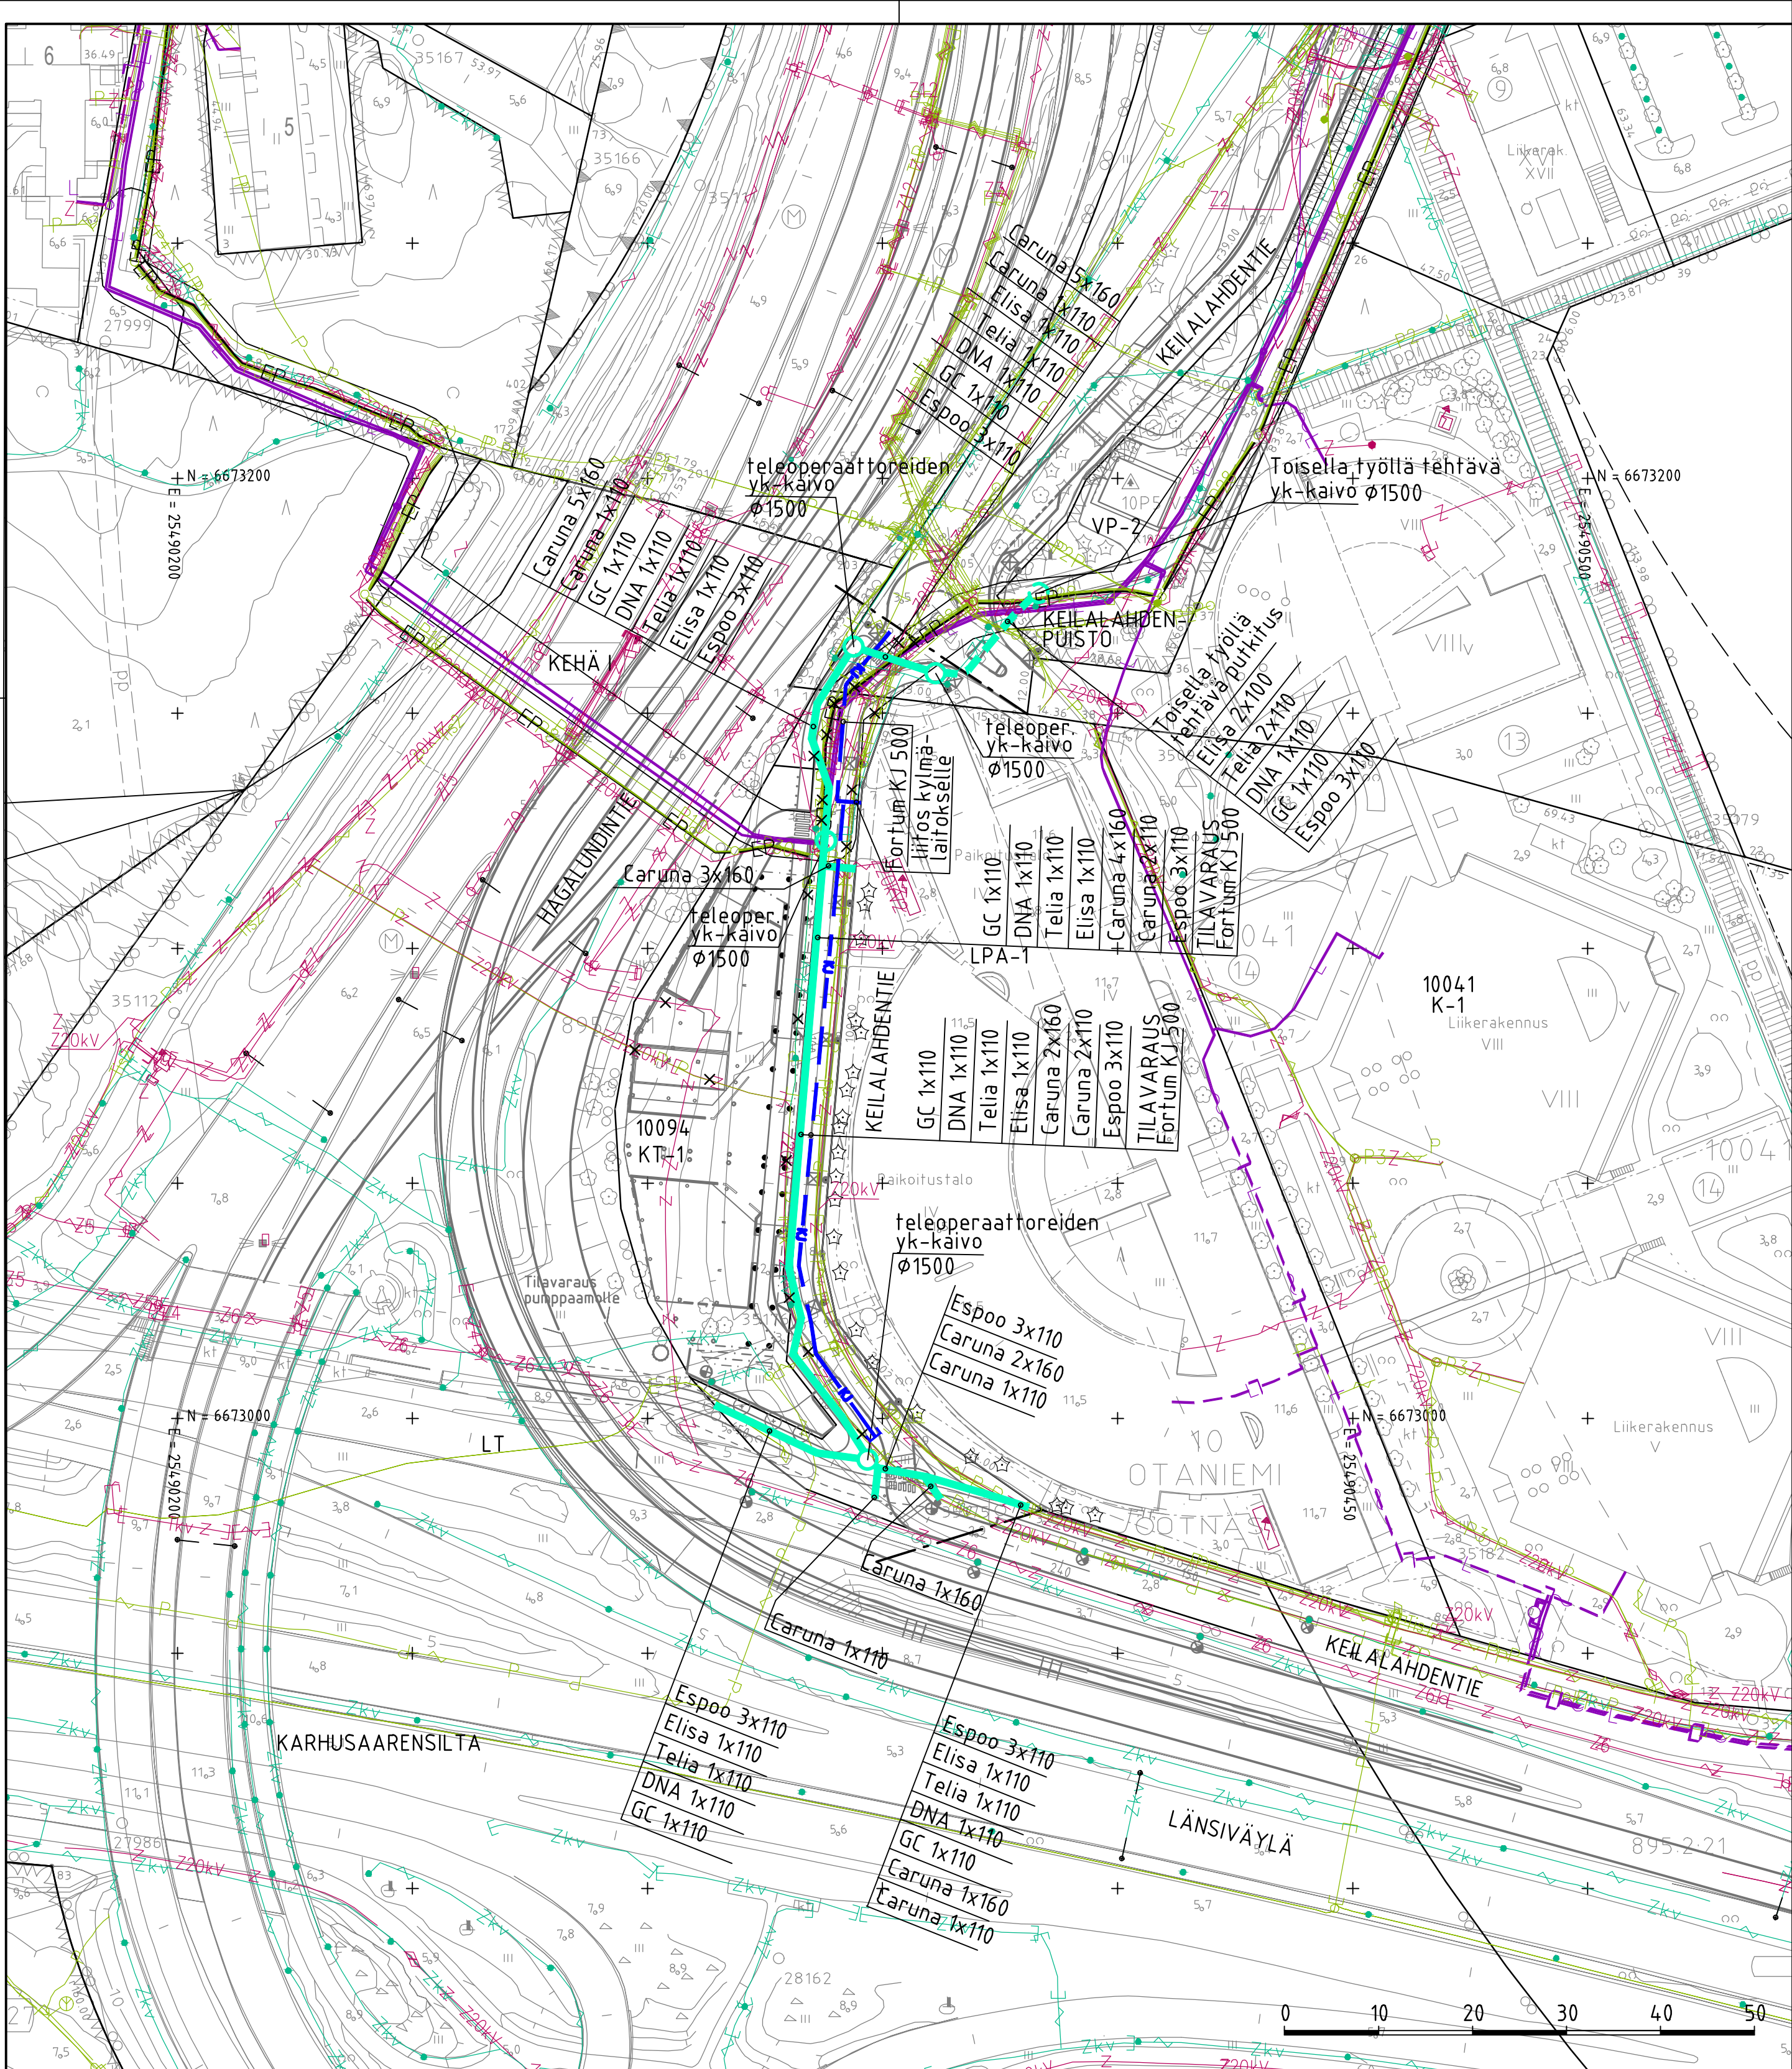


MERKINTÖJEN SELITYS

- suunniteltu kaukojäähdytys
- muut suunnitellut kaapelit / suojaputkivaraukset
- liittyvän alueen suunnitellut kaapelit/suojaputket
- nykyinen kaukolämpö
- nykyinen telekaapeli
- nykyinen sähkökaapeli
- nykyinen valaistuskaapeli
- Yhteiskäyttökaivo 1500, Elisa, Telia, DNA, GC
- HUOM! Carunan putket eivät mene yhteiskäyttökaivojen kautta.




C		H		S		T/H	
B		H		S		T/H	
A		H		S		T/H	
		ESPOON KAUPUNKI KAUPUNKITEKNIKAN KESKUS		ESBO STAD STADSTEKNIKCENTRALEN		PIIRI:	
ALUE		KAUP.OSA KEILALAHDENKAARRE		10 OTANIEMI		SUUNN.	
NIMI		KEILALAHDENTIE KUNNALLISTEKNIKAN YLEISSUUNNITELMA				TARK.	
AIHE		KAAPELI				HYV.	
PIIR. LAJI		ASEMAPIIRUSTUS				PPK	
						TELA	
						KLEHTI 23T	
						HNER	
						LIIFTYV	
						KKAAYA 1:1000	
						KODROJÄRJ. ETRS-GK25 KORKEUSJÄRJ. N2000	
						HRO 7929/700	
		HSY:n vesihuolto PL 100 00066 HSY p.(09) 15611		NRO		REV.HYV.	
						REV.TARK.	
						HYV.	
						TARK.	
GT		GEOTEKNIIKA-YKSIKKÖ		KONS.		KONS.	
SUUNN.						SUUNN. S. Korander	
TARK.						TARK. N. Teittinen	
						SITOWISE 28.3.2024	

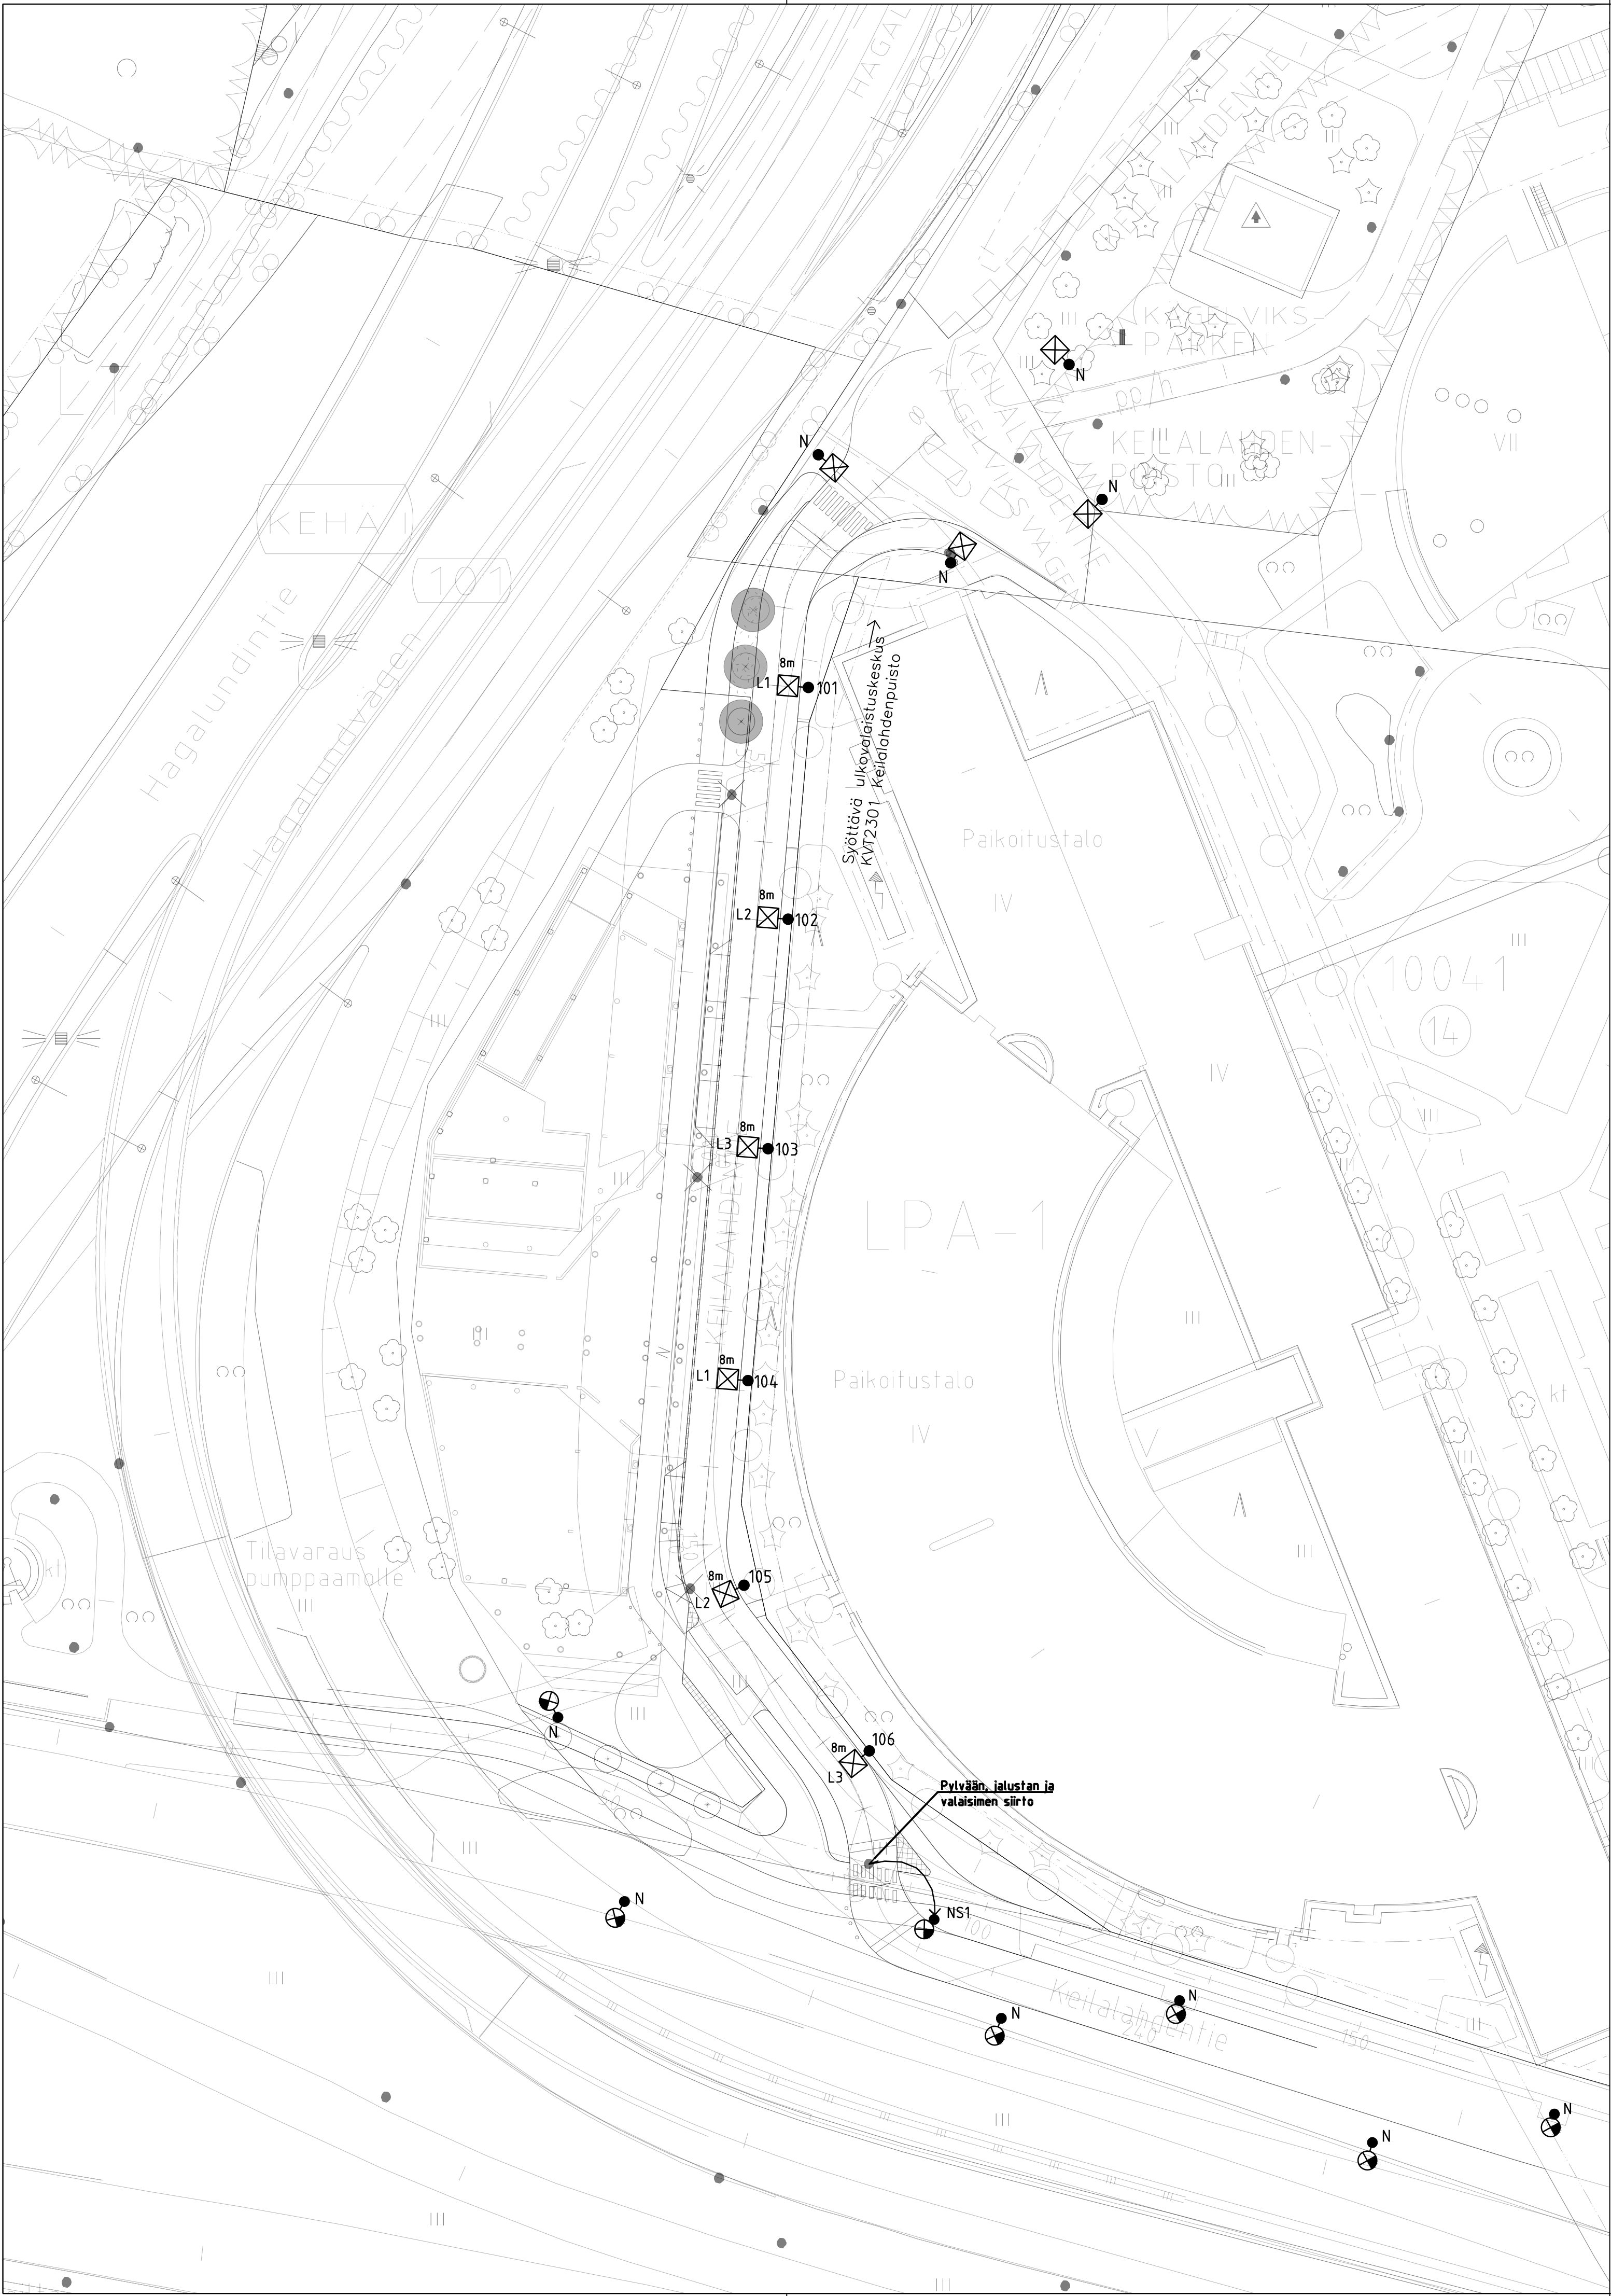

MERKINTÖJEN SELITTEET


- L1 Pylvään/valaisimen numero ja vaihe
- 101 Pylvään, jalustan ja valaisimen siirto
- NS Metallipylväs
- Purkurasti

POIKKILEIKKAUKSET 1:100

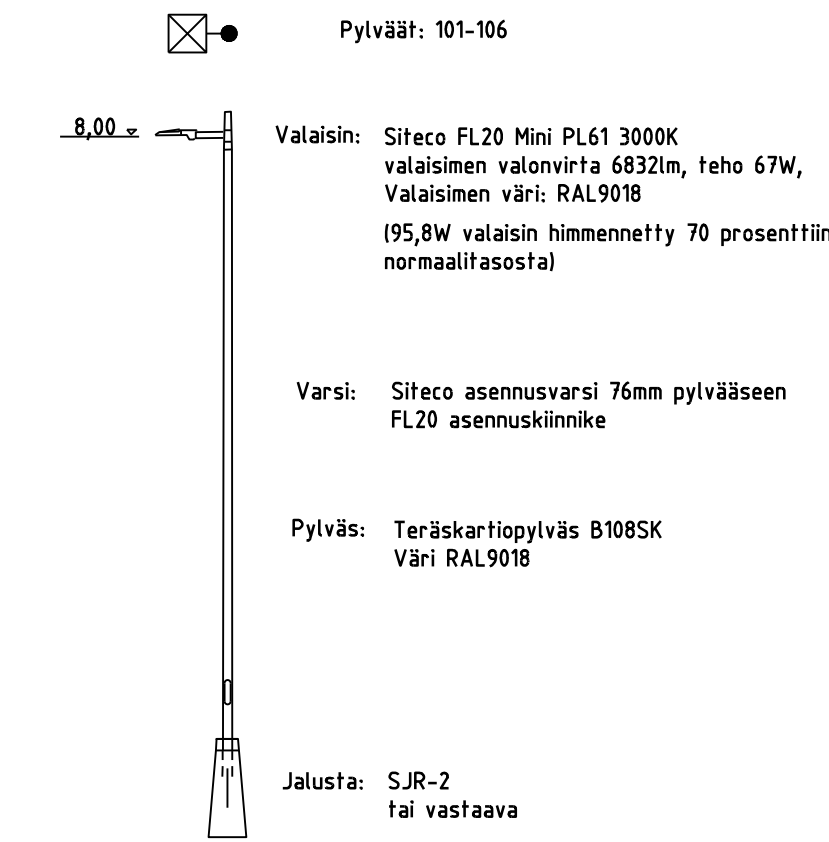

Valaisimille myönnettävä vähintään 5 vuoden takuu.

	ESPOON KAUPUNKI KAUPUNKITEKNIKAN KESKUS		ESBO STAD STADSTEKNIKCENTRALEN		SUUNN.	
	ALUE KEILALAHDENKAARRE		KAUP OSA 10 OTANIEMI		TARK. 22.02.2024 Reijo Vuosalmi	
NIMI	KEILALAHDENTIE KUNNALLISTEKNIKAN YLEISSUUNNITELMA		HYV.		PPK	
	AIHE VALAISTUS		TELA		NRO	
PIIRI LAJI	ASEMAPIIRUSTUS		KLENTI 23T		LÖYTY	
			KORVA		KORKEUS (ARJ.) ETRS-GK25 1500 KORKEUS (ARJ.) NZ000	
				NRO 7929/751		
	HSY:n vesihuolto		NRO		REV HYV	
	PL 100 00066 HSY p. (09) 15611				REV TARK	
					HYV	
					TARK	
GT	GEOTEKNIIKKA- YKSIKKO	KONS	KONS	SITOWISE 07.02.2024		
SUUNN			SUUNN	Pirkka Elfving		
TARK			TARK	Aki-Pekka Tammilehto		

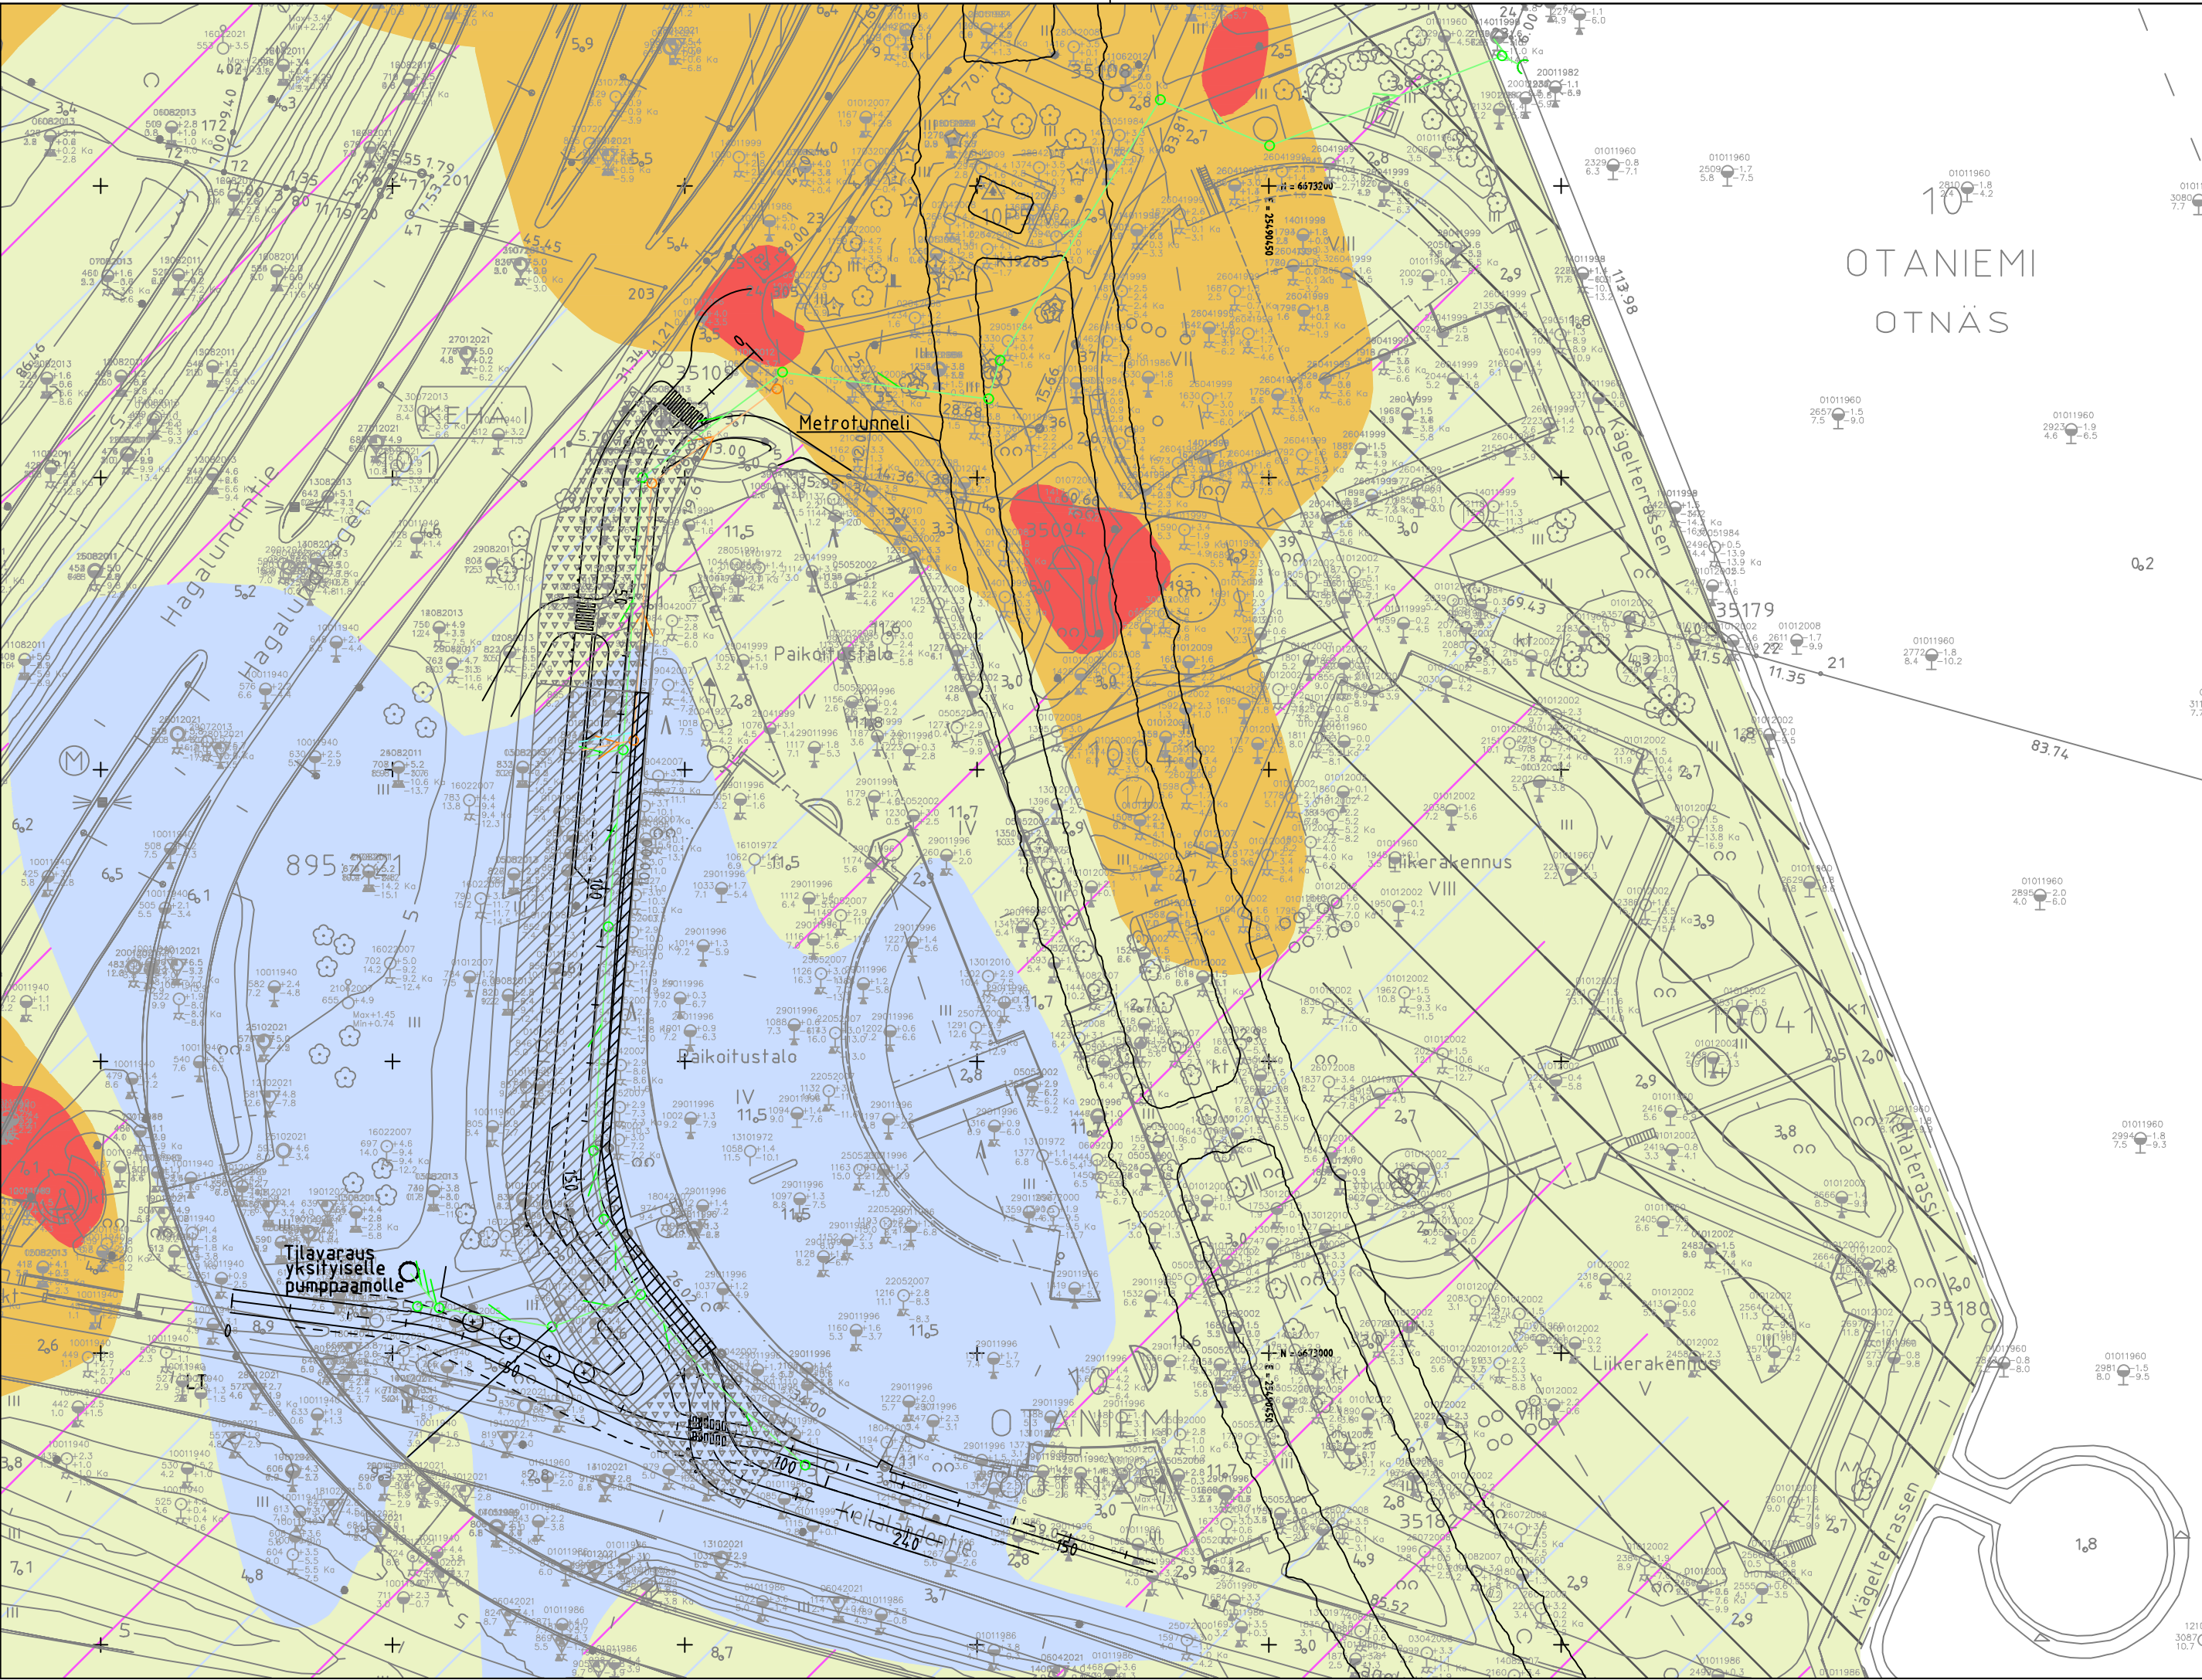

- Nykyinen paalulaatta
- Nykyinen massanvaihto
- Suunniteltu paalulaatta
- Suunniteltu hulevesiputki
- Suunniteltu jätevesiputki

MAALAJIT	VARIT
KALLIO Markkinointi-puolue O. J. J. J.	
TURVE	Tv
SAVI	Sa
SULTTI	Si
HIEKKA	Hk
SORA	Sr
MOREENI	Mr
Väri esittää maanpinnan pinnan korkeuden m. m.	
Väri esittää maanpinnan pinnan korkeuden m. m.	
Käytännöllinen (jotta, jos) pinnan korkeuden esittäminen (jotta, jos) pinnan korkeuden esittäminen m. m.	



C	M	S	T/H
B	M	S	T/H
A	M	S	T/H
	ESPOON KAUPUNKI KAUPUNKITEKNIKAN KESKUS	ESBO STAD STADSTEKNIKCENTRALEN	PIIRT.
ALUE	KAAVA KEILALAHDENKAARRE	KAUP.O.SA 10 OTANIEMI	SUUNN.
NIMI	KEILALAHDENTIE KUNNALLISTEKNIKAN YLEISSUUNNITELMA		TARK.
AIHE	GEOTEKNIikka		HYV.
PIIR. LAJI	ASEMAPIIRUSTUS		PPK
			TELA
			KLEHTI
			HNRO
			LITTYV
			MAAVAL
			KOORDINATIT
			ETRS-GK25
			KORKEUSJÄRJ.
			N2000
			NRO
			7929/1000
	HSY:n vesihuolto	NRO	REV.HYV.
	PL 100 00066 HSY p.(09) 15611		REV.TARK.
			HYV.
			TARK.
GT	GEOTEKNIikka- YKSIKKÖ	KONS.	KONS.
SUUNN.			SUUNN.
TARK.			TARK.
			SITOWISE 28.3.2024
			Hima Jijo
			Leena Nurmi