
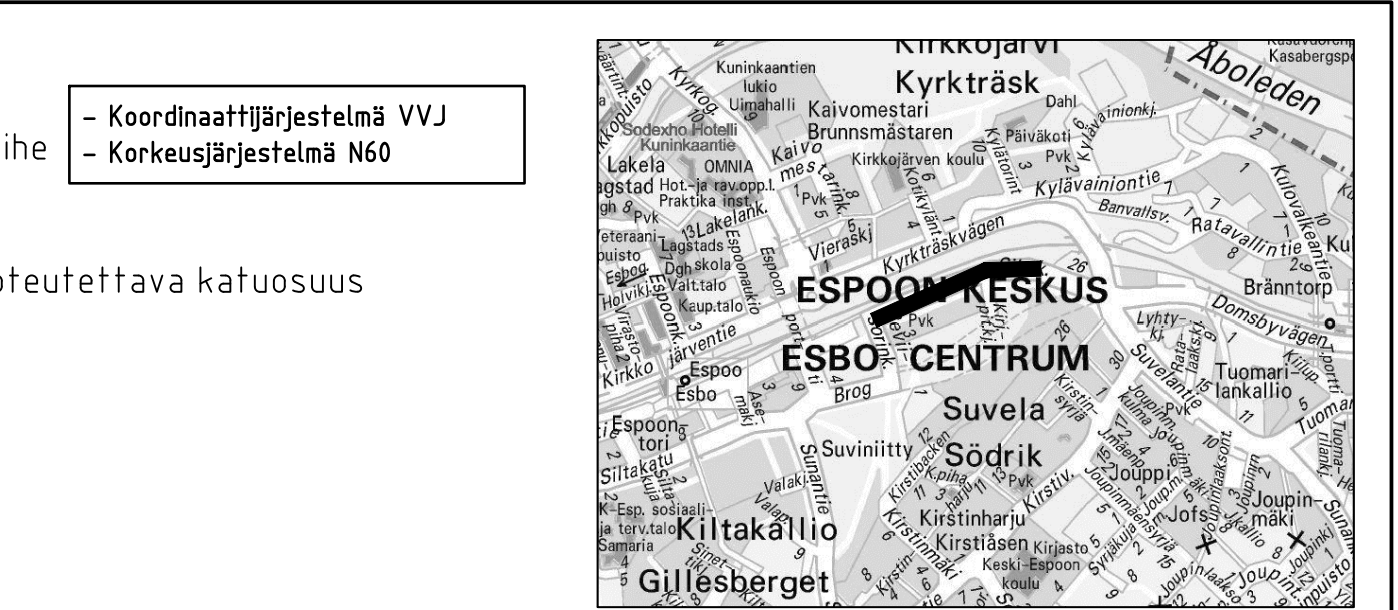


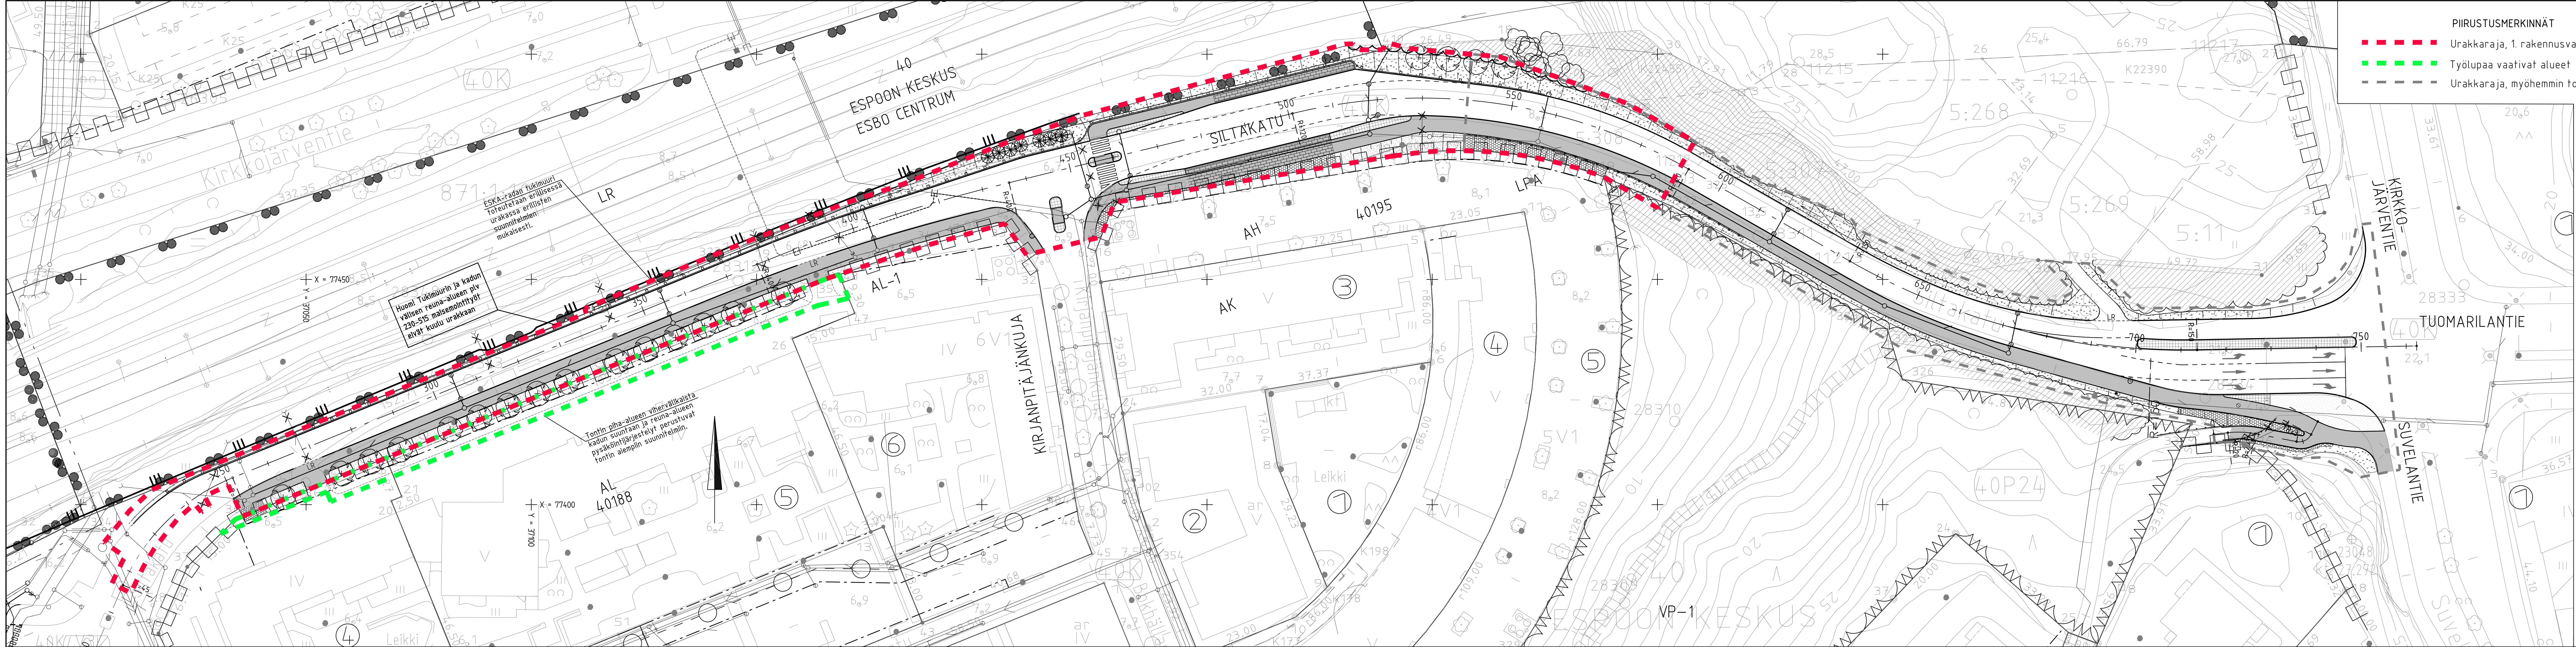

ESPOON KAUPUNKI KAUPUNKITEKNIKAN KESKUS		ESBO STAD STADSTEKNIKCENTRALEN	
KAAVA ITÄ-SUVINIITTY		KAUP.OSA ESPOON KESKUS	
NIMI SILTAKATU PLV 210-755		K19	
AIHE KATU		1:500	
PIIR. LAJI URAKKARAJAKARTTA		6061/903	
EV ESPOON VESI	GT GEOTEKNIIKKA- YKSIKKÖ	KONS. KONS.	KONS. RAMBOLL 16.2.2024
TARK. HYV.	SUUNN. TARK.	SUUNN. Panu Tolvanen, Jaakko Mustajärvi	
		Simo Kolvinen	