


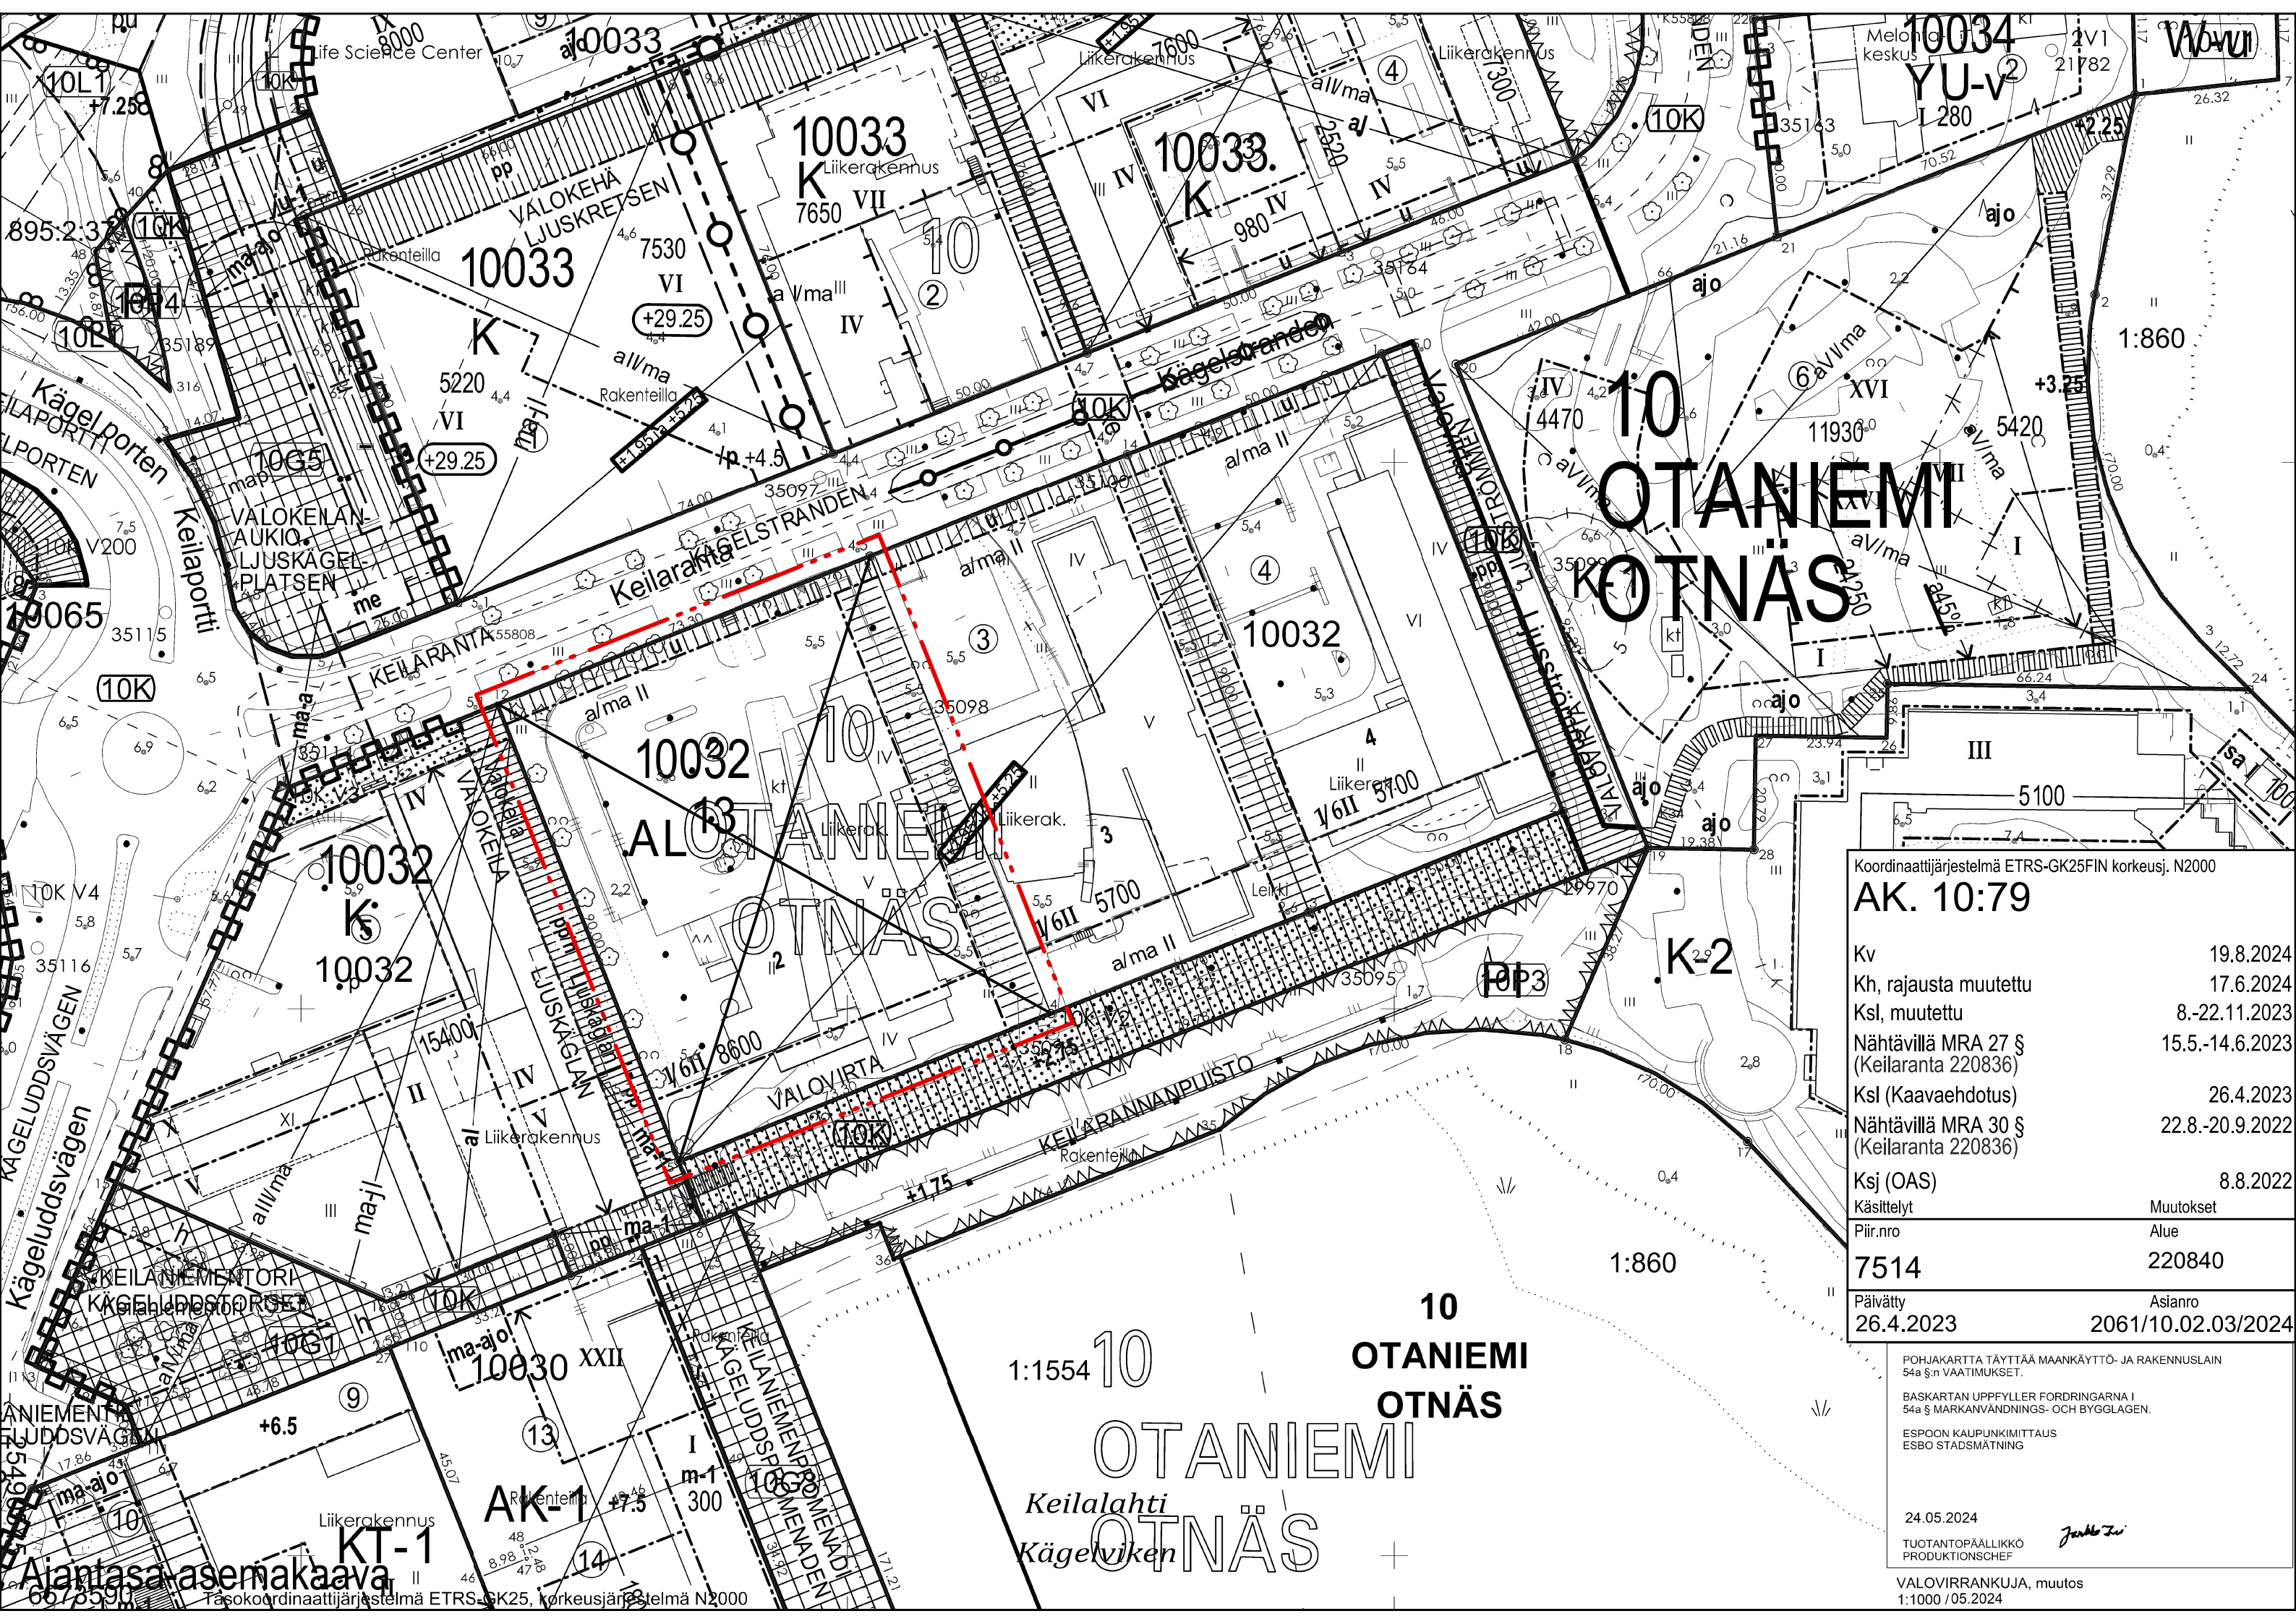

10 OTANIEMI KOTNÄS

Koordinaattijärjestelmä ETRS-GK25FIN korkeusj. N2000

AK. 10:79

Kv	19.8.2024
Kh, rajausta muutettu	17.6.2024
Ksl, muutettu	8.-22.11.2023
Nähtävillä MRA 27 § (Keilaranta 220836)	15.5.-14.6.2023
Ksl (Kaavaehdotus)	26.4.2023
Nähtävillä MRA 30 § (Keilaranta 220836)	22.8.-20.9.2022
Ksj (OAS)	8.8.2022

Käsittelyt	Muutokset
Piir.nro	Alue

7514	220840
------	--------

Päiväty	Asianro
26.4.2023	2061/10.02.03/2024

POHJAKARTTA TÄYTTÄÄ MAANKÄYTTÖ- JA RAKENNUSLAIN
54a §:n VAATIMUKSET.

BASKARTAN UPPFYLLER FÖRDRINGARNA I
54a § MARKANVÄNDNINGS- OCH BYGGLAGEN.

ESPOON KAUPUNKIMITTAAUS
ESBO STADSMÄTNING

24.05.2024
TUOTANTOPÄÄLLIKKÖ
PRODUKTIONSCHIEF

VALOVIIRANKUJA, muutos
1:1000 / 05.2024