


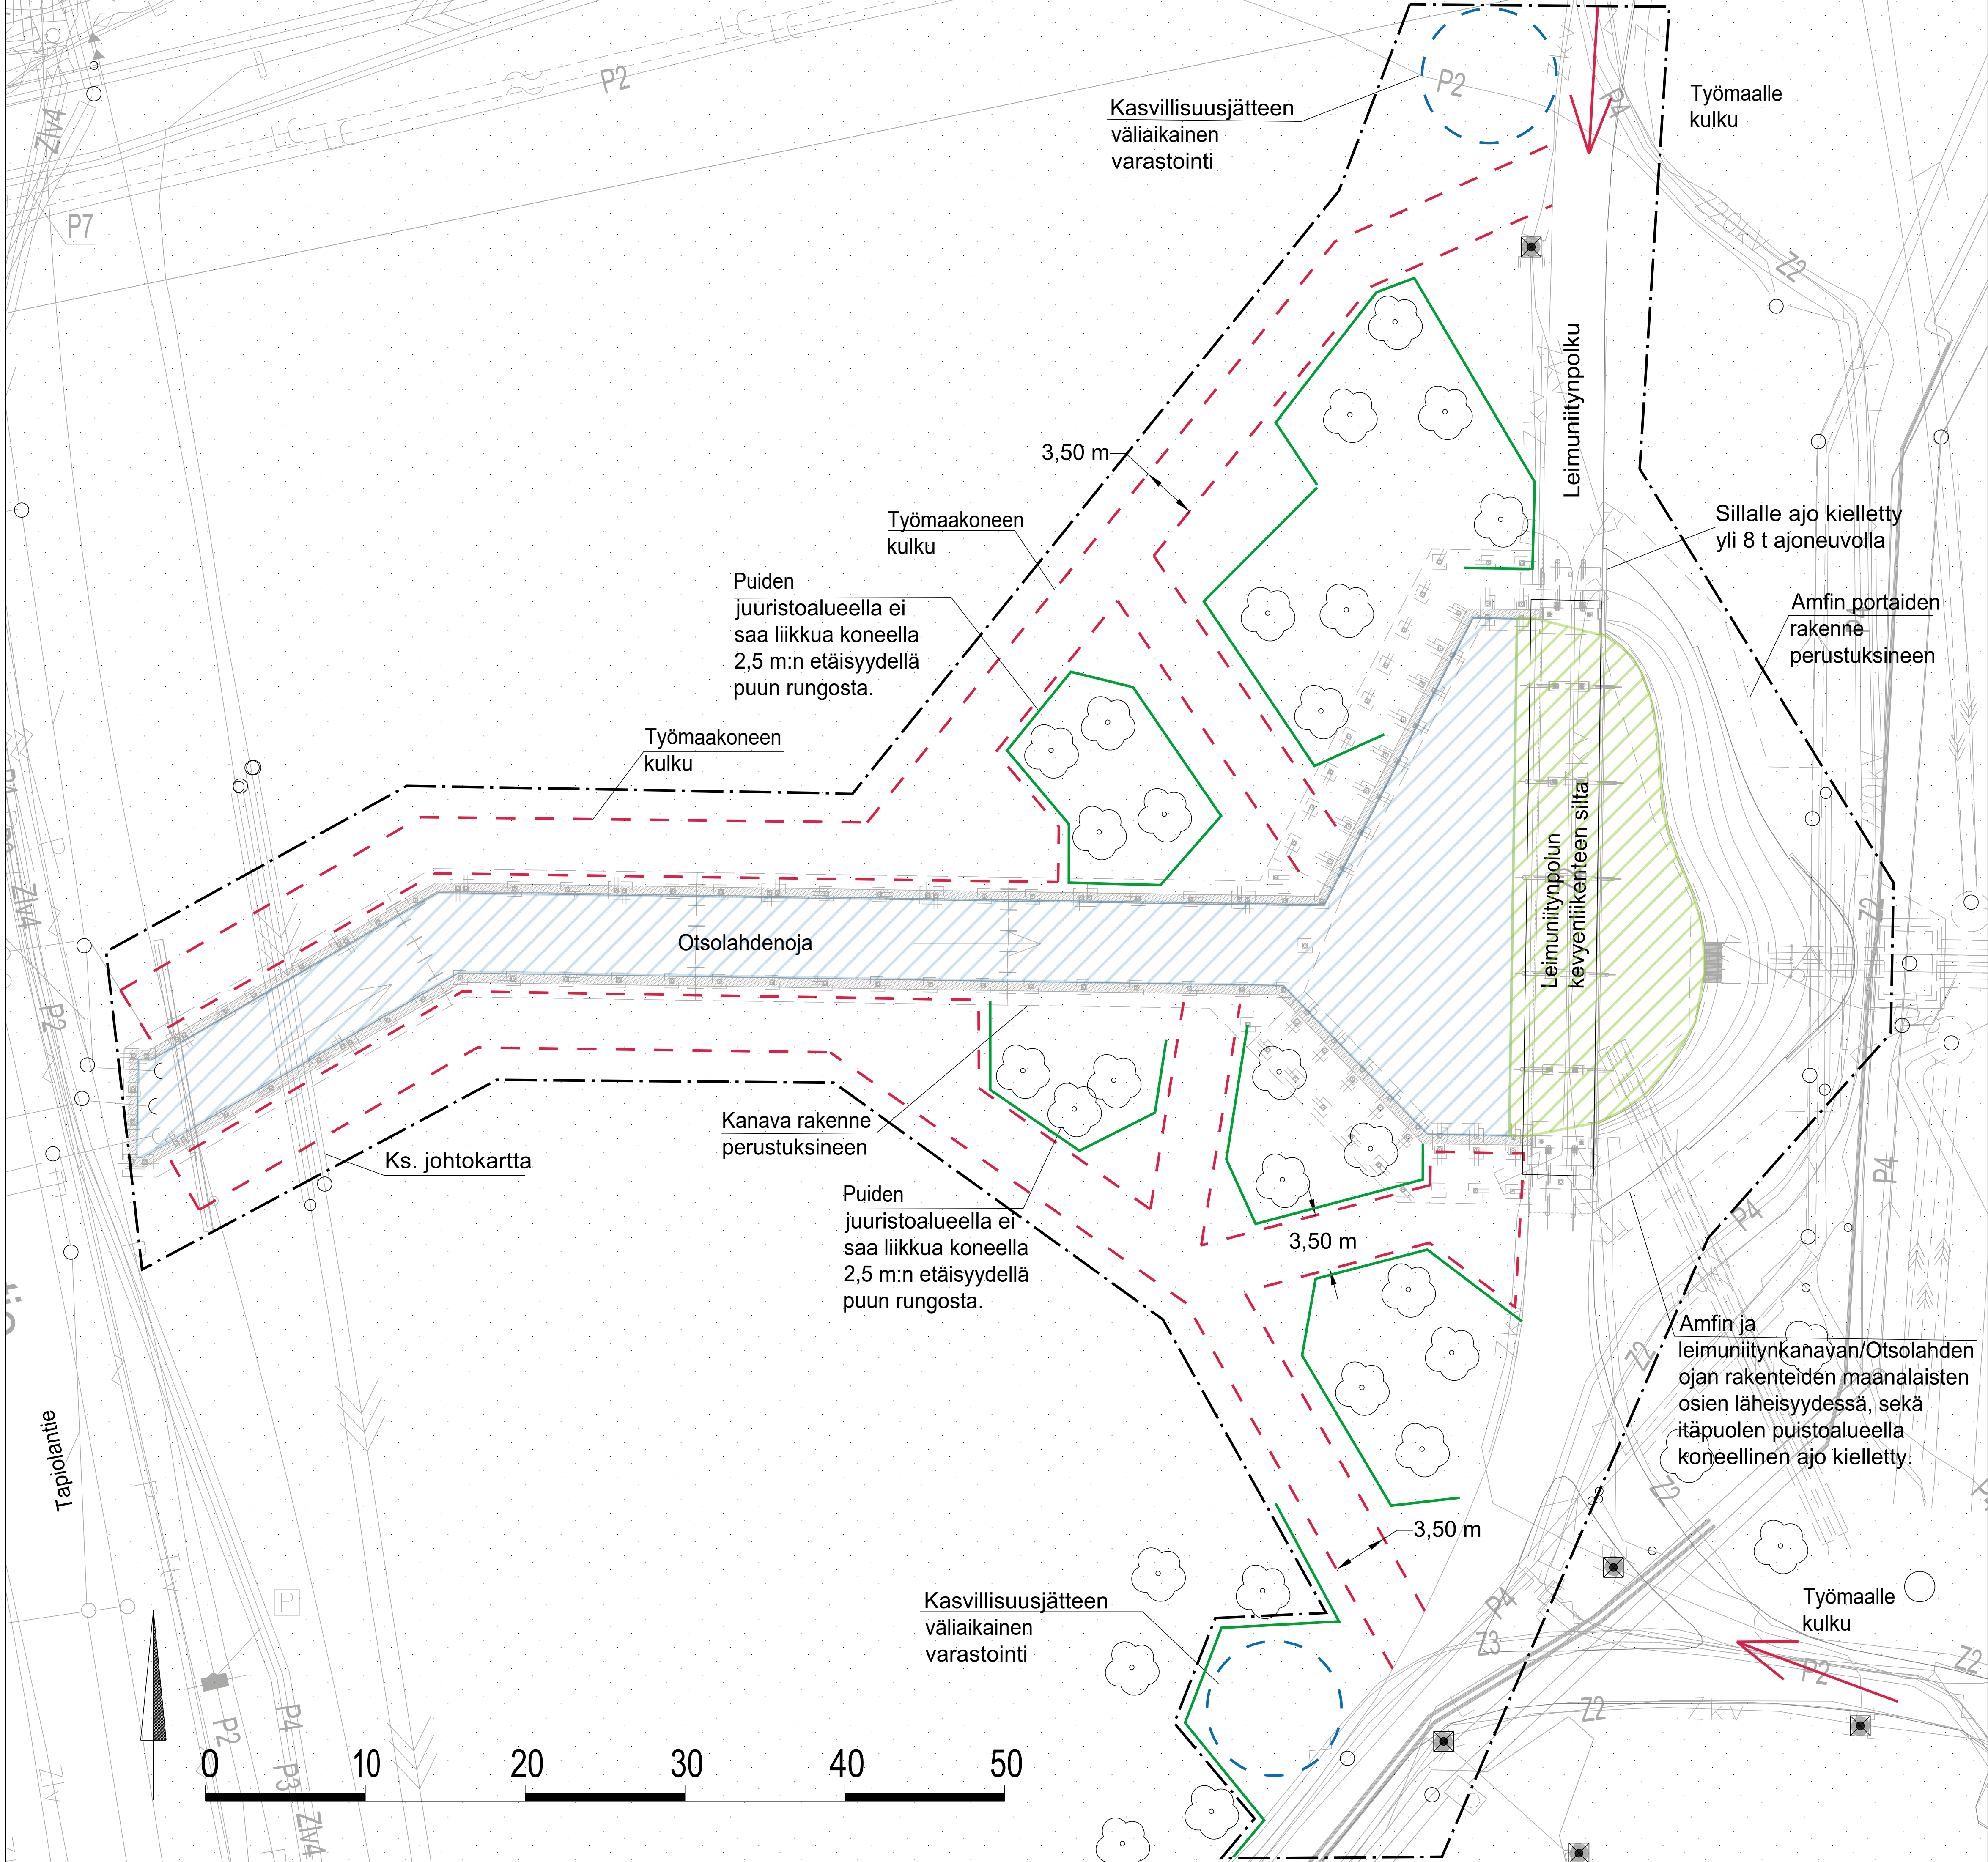

- MERKINTÖJEN SELITYS**
- suunnittelualueen raja
 - nykyinen nurmi
 - nykyinen puu. Puun paikka tarkistettava maastossa ennen töiden aloittamista.
 - työmaaliikenne
 - kasvillisuusjätteen väliaikainen varastointi
 - kasvillisuuden poisto koneellisesti
 - kasvillisuuden niitto käsin
 - kasvillisuuden suoja-aita
 - työmaalle kulku
 - nykyinen valaisin
 - nykyinen kaivo
 - nykyinen purkuputki

Poistettavan vesikasvillisuuden
massamääräarvio: n. 450 m³

Poistettavan murskeen
massamääräarvio: n. 130 m³

Nykyinen puusto suojataan
huolellisesti, ks. työselostus.

	ESPOON KAUPUNKI KAUPUNKITEKNIKAN KESKUS		ESBO STAD STADSTEKNIKCENTRALEN		PÄIVÄ 10.04.2024 Leena Ihala	
	ALUE	KAAVA TAPIOLAN KESKUS	KAUP. OSA 12 TAPIOLA		PÄIVÄ 10.04.2024 Heli Rautio	
NIMI	LEIMUNIITTY, OTSOLAHDENOJA YMPÄRISTÖN PERKAUS				KARTTA 23S	
AIHE	YMPÄRISTÖ				KARTTA 1:200	
PIIR. LAJI	YLEISPIIRUSTUS				KARTTA N2000	
					7947/200	
					REVISIO	
					REVISIO	
					REVISIO	
					TARK.	
					PIIR.	
GT	GEOTENNIKA- YÖSKÖ	PAINE			18.03.2024	
SUUNN.			M. Pitkänen			
TARK.						