


Voimassa oleva asemakaava 09.11.2015 522000		Voimassa oleva tonttijako 05.06.2024 45132:3		Kaupunginosa 45	Kortteli 132	Tontti 13,14
Toimitusnumero 49-2024-277		Päätymispäivä 12.07.2024		Toimitusinsinööri Tuure Karjalainen		

Tasokoordinaattijärjestelmä ETRS-GK25

KOORDINAATTILUETTELO
KOORDINATFÖRTECKNING

N:O	T1	T2	X	Y	LAATU
2	45	132	6673310.639	25477856.581	UUSI PUUPAALU
4	45	132	6673364.651	25477826.420	UUSI PUUPAALU
5	45	132	6673365.871	25477830.046	UUSI PUUPAALU
8	45	132	6673354.396	25477853.180	UUSI RAUTAPUTKI MAASSA
9	45	132	6673361.573	25477874.519	RAUTAPUTKI MAASSA
30	45	132	6673340.703	25477886.201	UUSI RAUTAPUTKI MAASSA
46	45	132	6673344.016	25477891.223	UUSI RAUTAPUTKI MAASSA
47	45	132	6673363.519	25477880.306	UUSI PUUPAALU
52	45	132	6673324.264	25477870.006	UUSI RAUTAPUTKI MAASSA

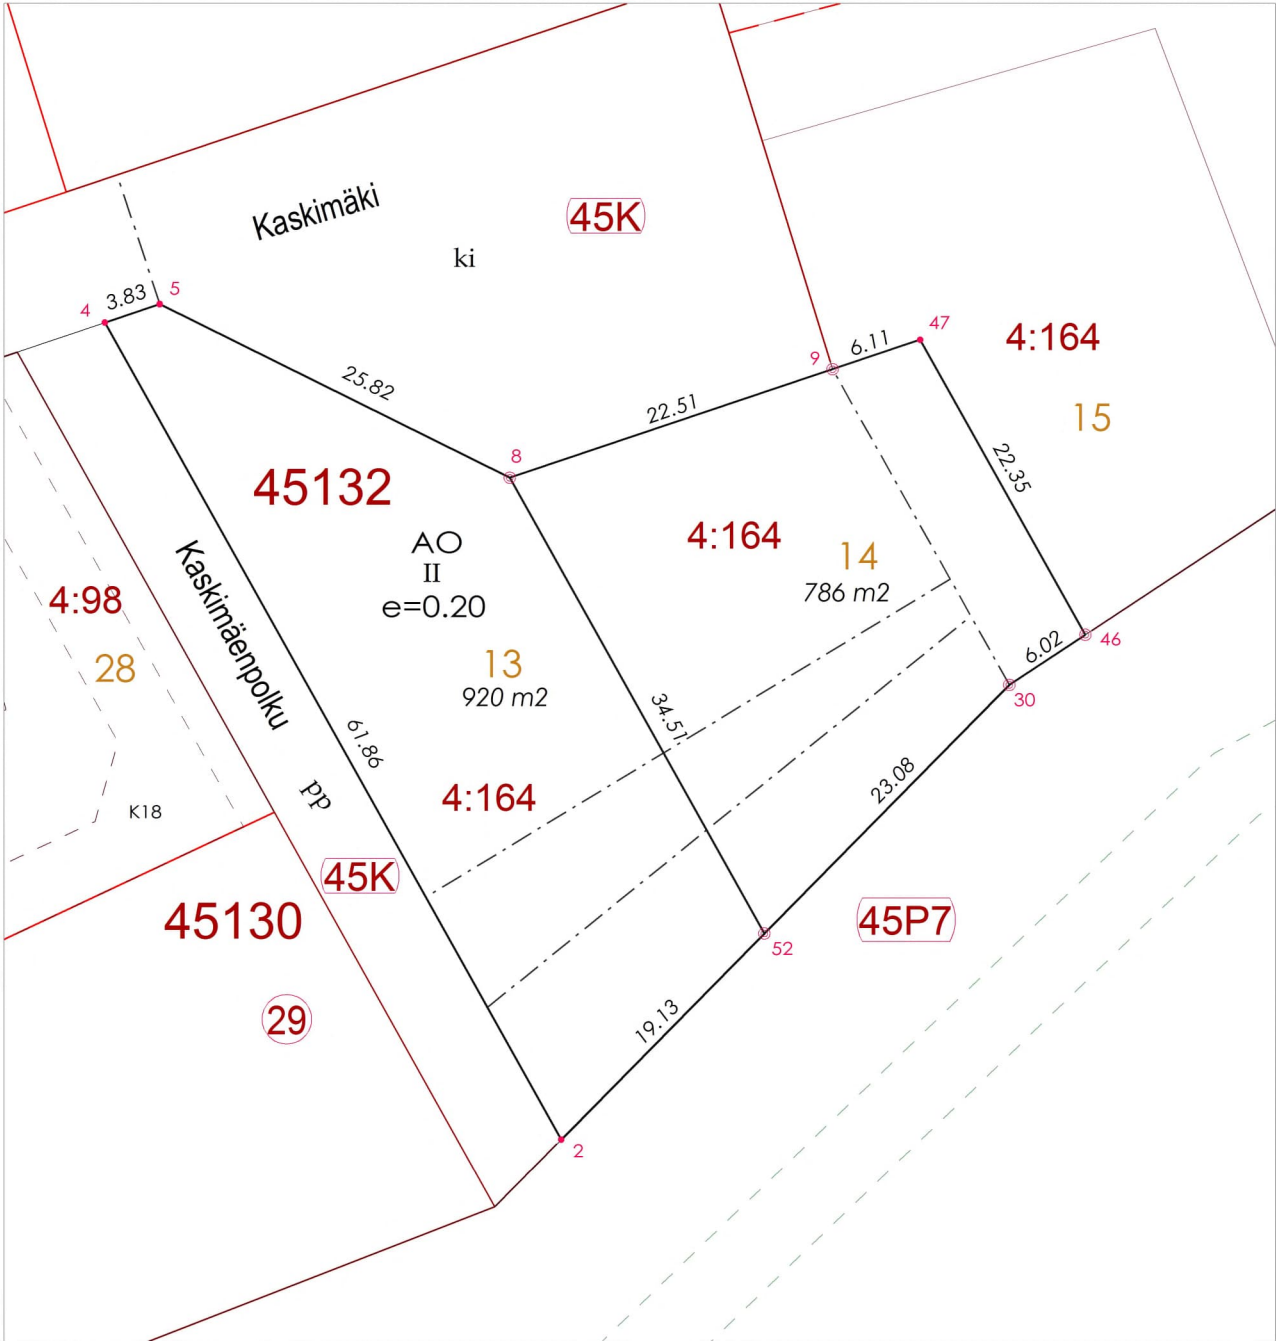


Voimassa oleva asemakaava		Voimassa oleva tonttijako		Kaupunginosa	Kortteli	Tontti
09.11.2015 522000		05.06.2024 45132:3		45	132	15-17
Toimitusnumero			Päätymispäivä	Toimitusinsinööri		
49-2024-338			21.08.2024	Susanna Vissisenaho		

2024-K89, K90 perustettava rasite
2024-K91, K92 perustettava rasite
ras poistettava rasite

Tasokoordinaattijärjestelmä ETRS-GK25
KOORDINAATTILUETTELO
KOORDINATFÖRTECKNING

N:O	T1	T2	X	Y	LAATU
1	45	132	6673394.661	25477908.657	KIVIPYYKKI
3	45	132	6673383.794	25477867.653	RAUTAPUTKI KIVESSÄ
9	45	132	6673361.573	25477874.519	RAUTAPUTKI MAASSA
33	45	132	6673401.818	25477933.997	KIVIPYYKKI
38	45	132	6673381.374	25477947.852	RAUTAPUTKI MAASSA
43	45	132	6673376.666	25477869.855	UUSI PUUPAALU
46	45	132	6673344.016	25477891.223	RAUTAPUTKI MAASSA
47	45	132	6673363.519	25477880.306	PUUPAALU
48	45	132	6673395.264	25477910.790	UUSI RAUTAPUTKI MAASSA
49	45	132	6673364.602	25477922.428	UUSI RAUTAPUTKI MAASSA
50	45	132	6673354.444	25477907.031	UUSI RAUTAPUTKI MAASSA
51	45	132	6673384.094	25477895.829	UUSI RAUTAPUTKI MAASSA

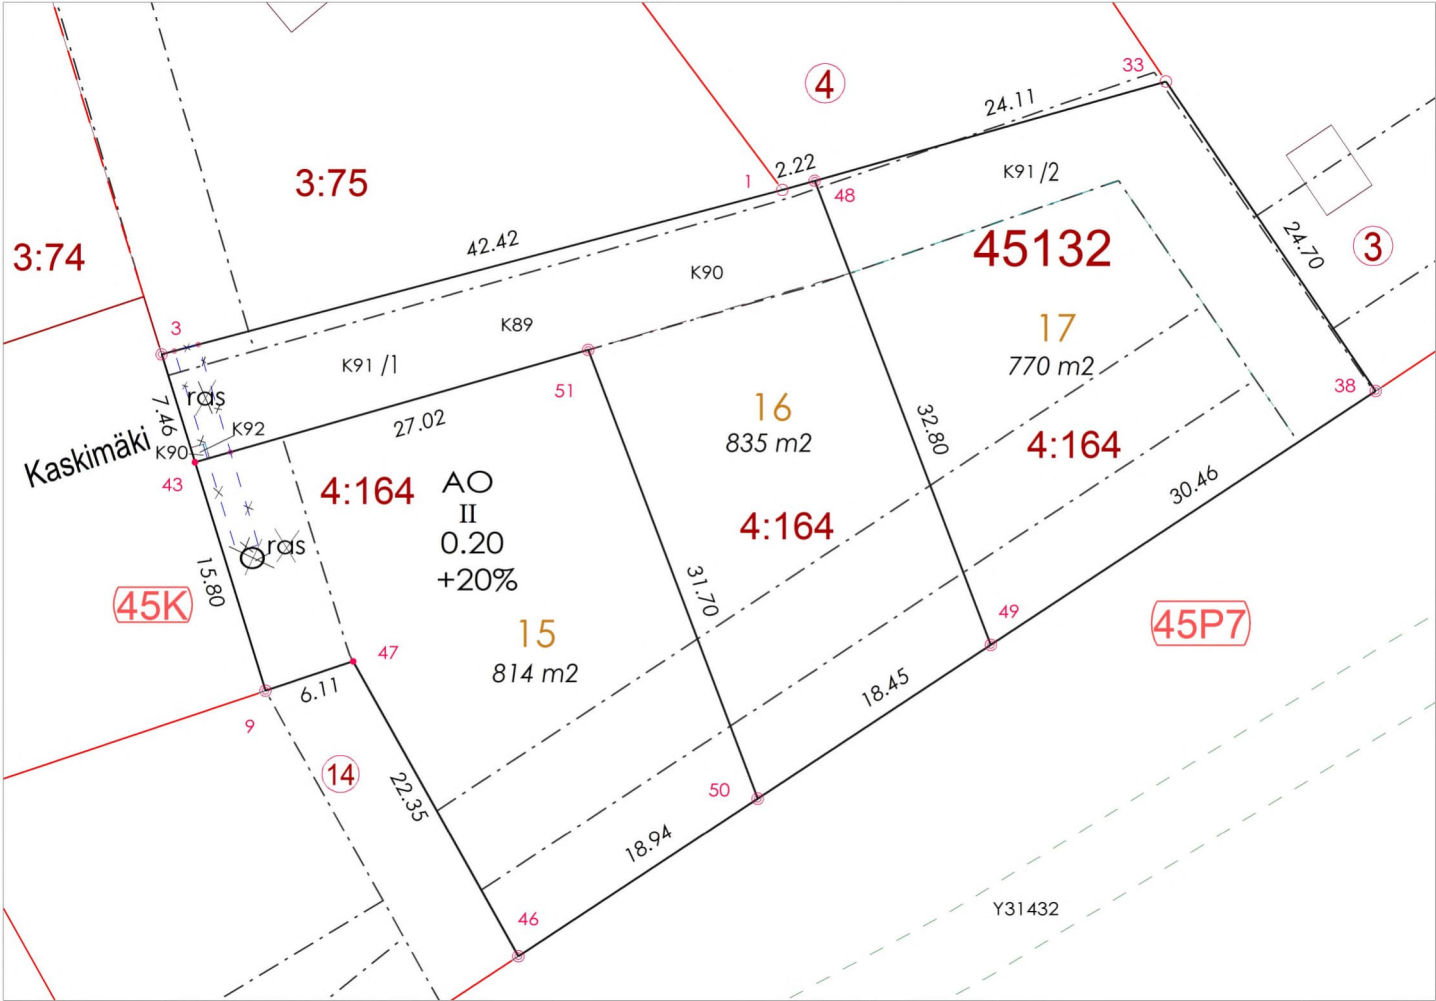

0	10	20	30	40	50m	1:500
Voimassa oleva asemakaava						09.11.2016
Kaupunginosa						45
Korttelin						135
Tontin						1-8






