
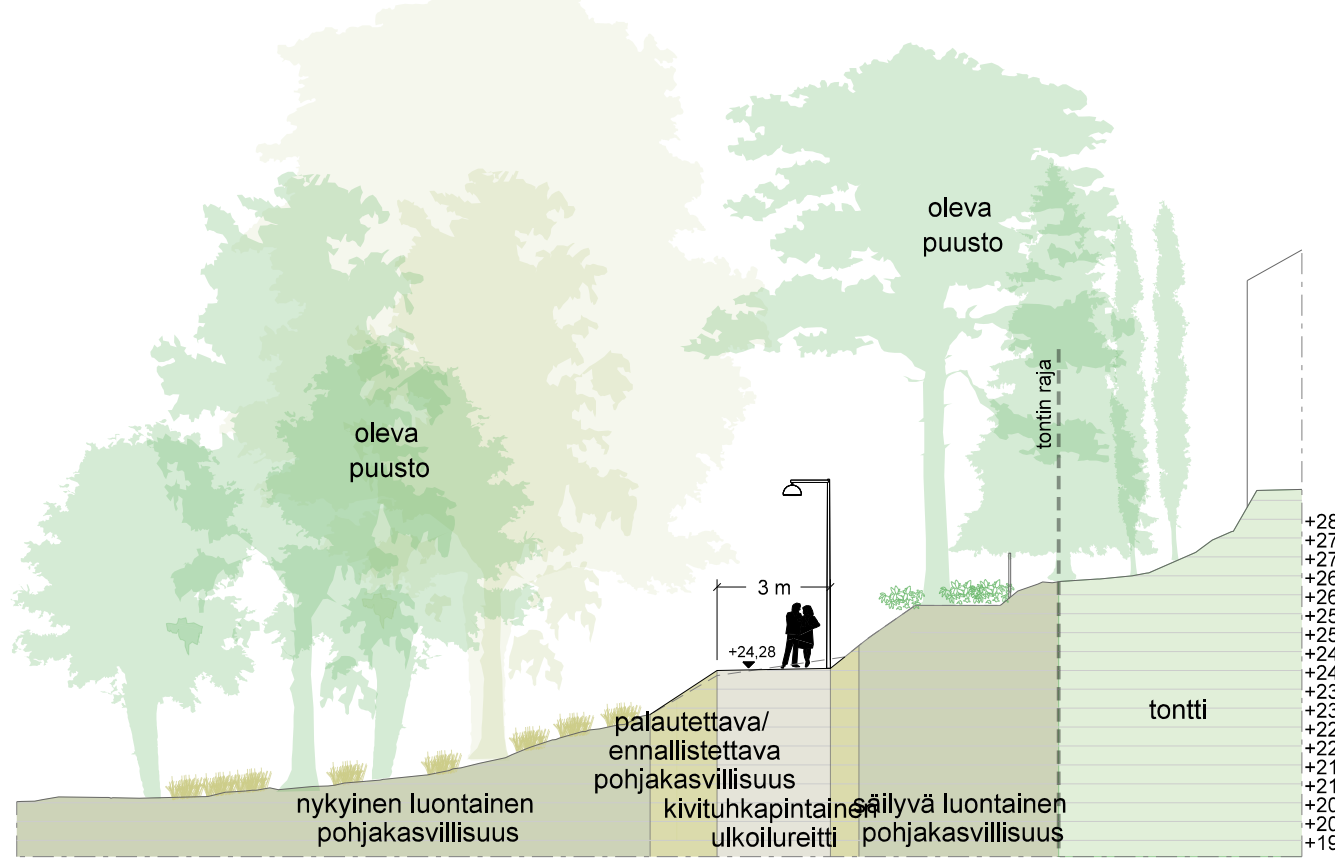


HOITOLUOKAT (RAMS)


- A3 Maisemaniitty 8600 m²
 M2 Lähimetsä 25 608 m²
 M1 Arvometsä 16 560 m²
 R3 Käyttöviheralue 865 m²
 R4 Suoja- ja vaihtumissivieralue 1100 m²
 S Lippajärven Luonnonsuojelualue,
 puistoalueille ulottuvat osat 6540 m²
LUO Lippajärven luonnonsuojelualue,
 luontojärjestelmä mukainen aluerajaus

KATUKUNNOSSAPIDON HOITOLUOKKA


Luokka B, kevyt liikenne 2134 m2

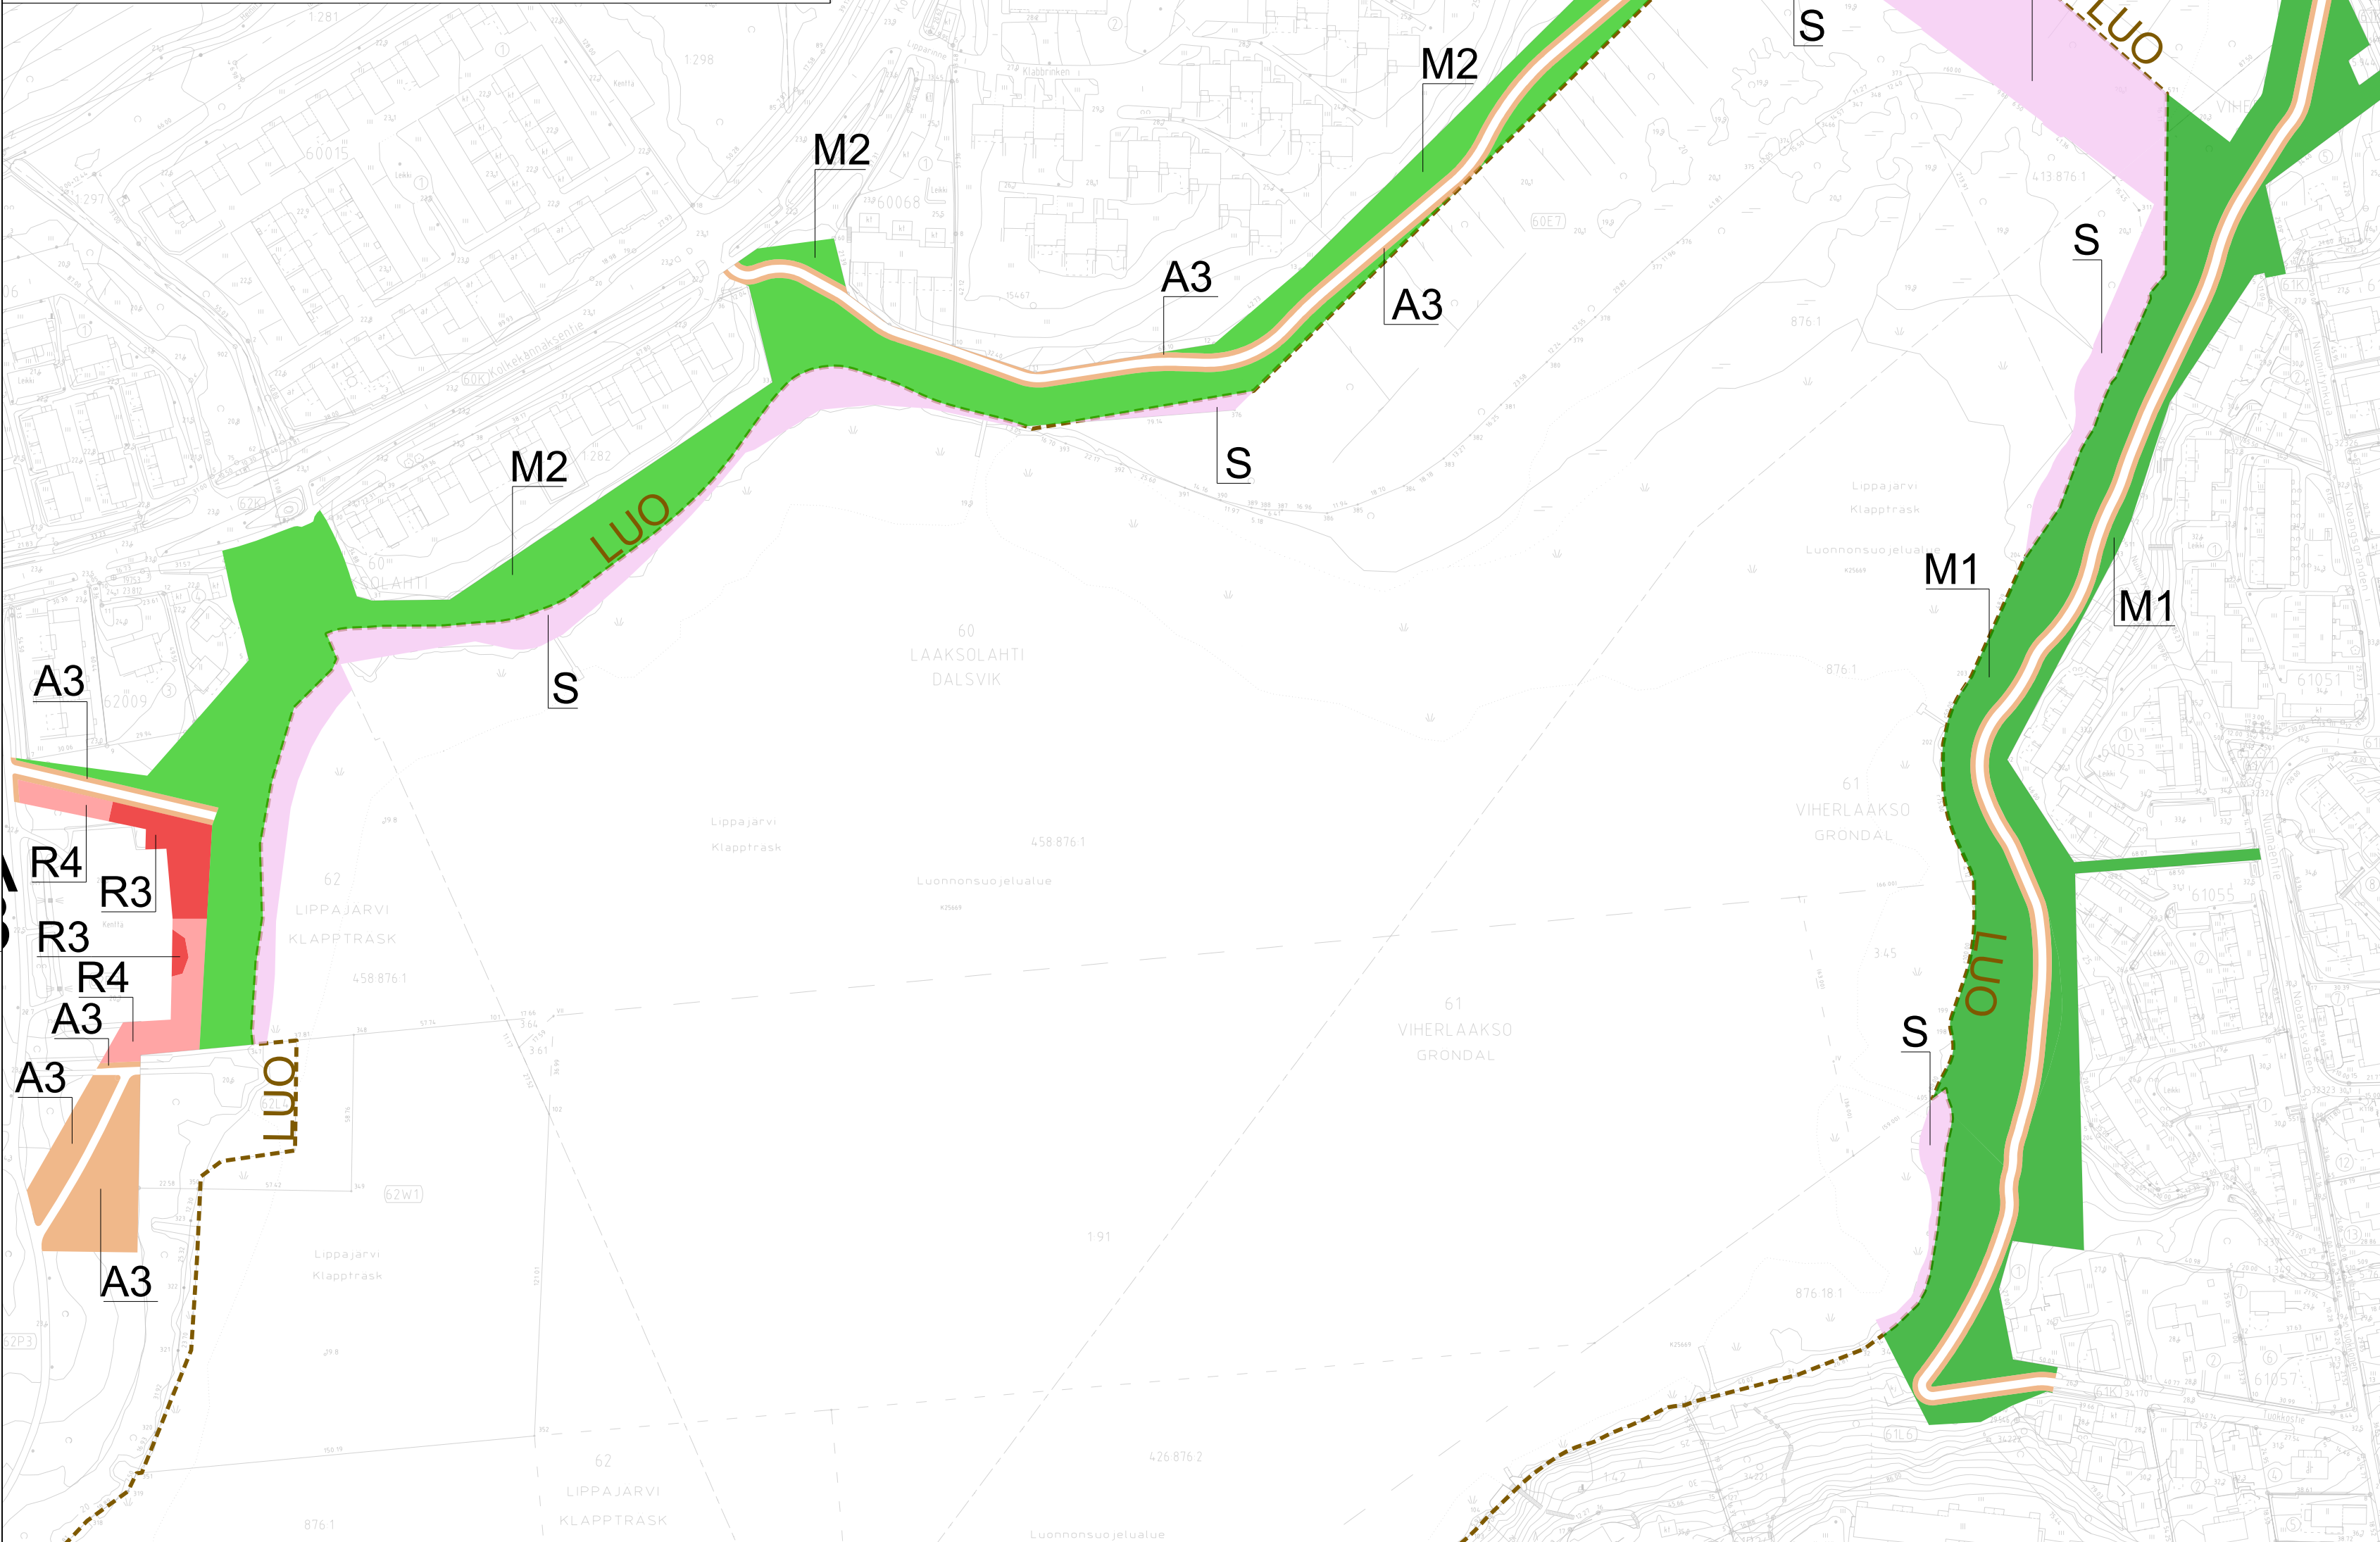


LEIKKAUS AA', 1:200

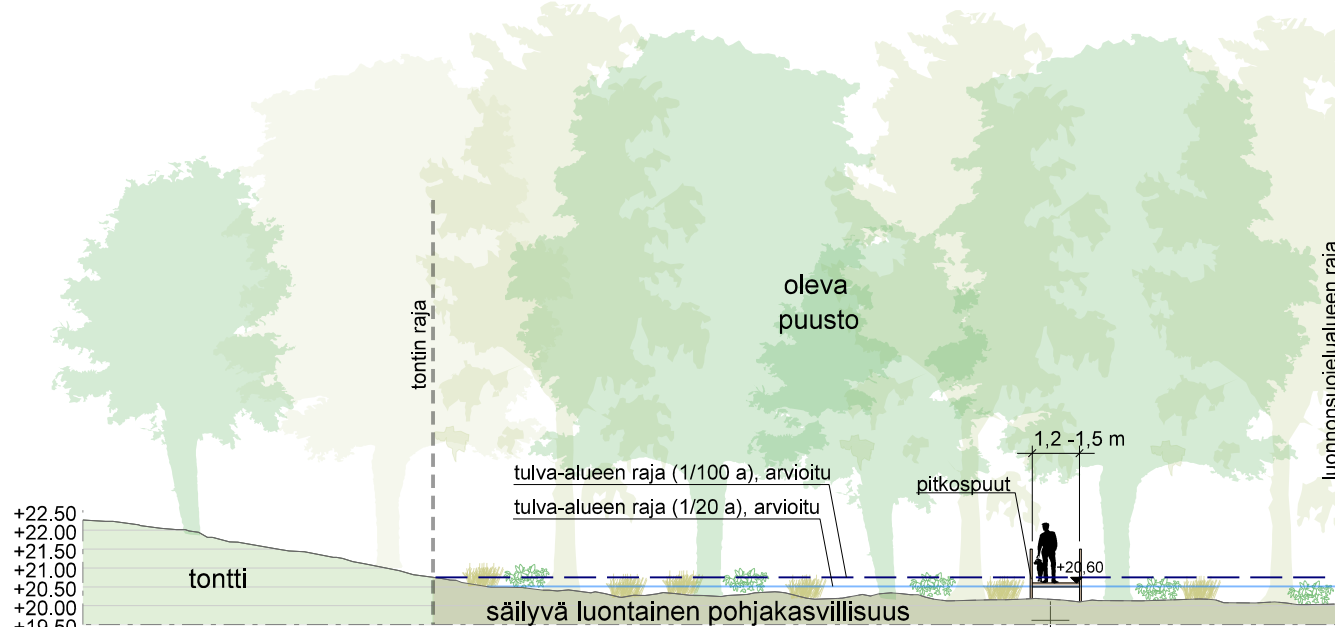

LEIKKAUS BB', 1:200

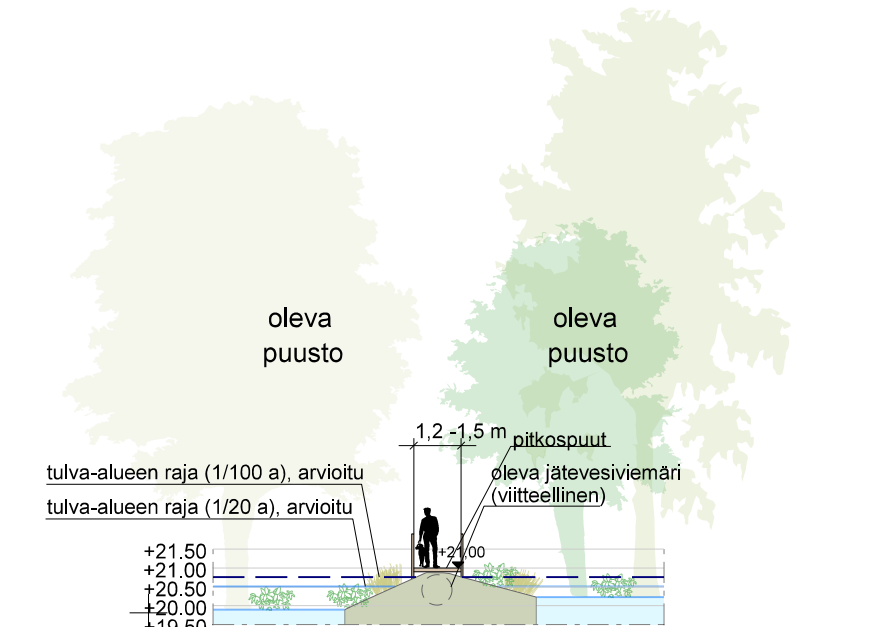

LEIKKAUS CC', 1:200

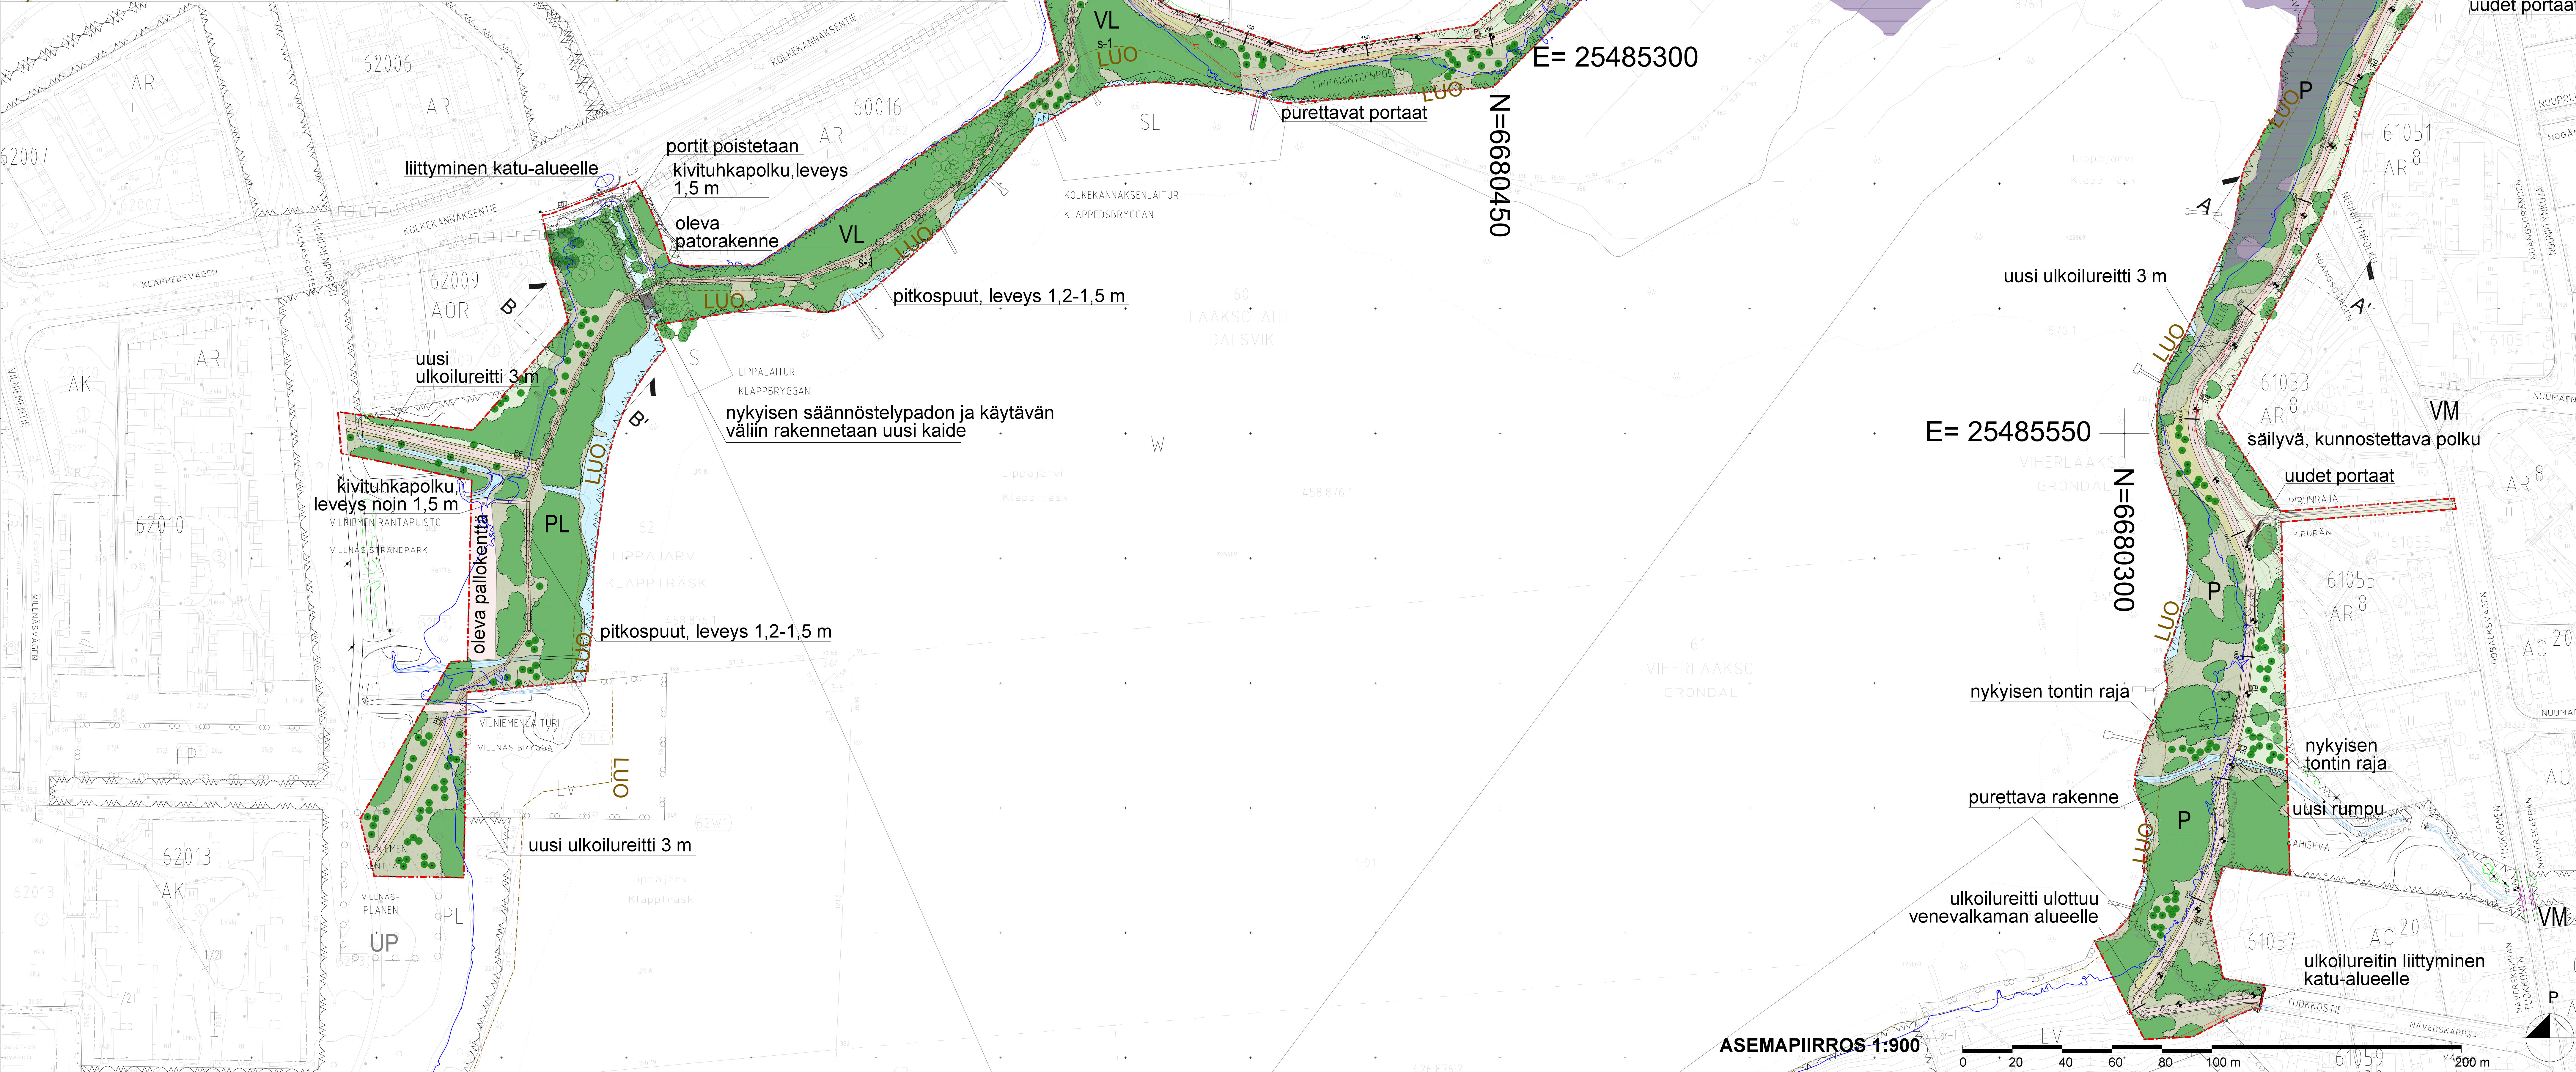


- ## MERKINTÖJEN SELITYKSET

-  Nykyinen puusto, latvuston rajaus viitteellinen
-  Nykyinen lehti-havupuu, tarkemmitattu
-  Täydentävää puustoistutusta, sijainti ja määrät viitteelliset, tarkentuvat rakennussuunnitelma-aiheissa
-  Poistettava puu, mitattu
-  Poistettava puu, sijainti ja määrät viitteelliset, tarkentuvat rakennussuunnitelma-aiheissa
-  Oleva luontainen pohjakasvillisuus
-  Palautettava / ennallistettava luontainen pohjakasvillisuus/ niitty
-  Oleva nurmi, niitty tai istutettu alue
-  Uusi kivituhkakäytävä
-  Oleva / pintakunnostettava kivituhkakäytävä
-  Uusi pitkosuurakenne
-  Nykyinen aita
-  Uusi puistovalaisin, paikka ohjeellinen
-  Uusi penkki, paikka viitteellinen
-  Uusi roska-astia, paikka viitteellinen
-  Purettava rakenne
-  Oleva luiska
-  Oleva rumpu
-  Uusi/ jatkettava rumpu
-  Oleva oja-painanne
-  Oleva vesialue
-  Arvioitu tulvataso (+21.0 mpy)
-  Puistoalueen raja
-  Lippajärven luonnonsuojelualue, luontotietojärjestelmän mukainen aluerajaus
-  Oleva viemärilinja / kaivo
-  Alueella esiintyviä erityisiä luontoarvoja, lähde: Luontoselvitys 2023, Luontotieto Keiron Oy
-  Viitasammakon lisääntymispaikka, lähde: Luontoselvitys 2023, Luontotieto Keiron Oy
-  Tontin raja
-  Suunnittelun alueen raja
-  Reitin mittailinja
-  Kartalla näkyvät laiturit eivät sisälly puistosuunnitelmaan

Asemakaakamerkinnot

- | | |
|-----|--|
| VL | Lähihivikistysalue |
| P | Puisto |
| SL | Luonnonsuojelualue |
| PL | Pääasiallisesti luonnontilassa säilytettävä puistoalue |
| U | Palloilukenttä |
| W | Vesialue |
| LV | Venesatama |
| si | Alueen osa, jolla sijaitsee luonnonsuojelulain mukainen luonnonsuojelualue tai -kohde |
| s-1 | Suojelualue. Luonnontyöympäristö ja alueella olevat sotahistoriaan liittyvät rakenteet tulee säilyttää |

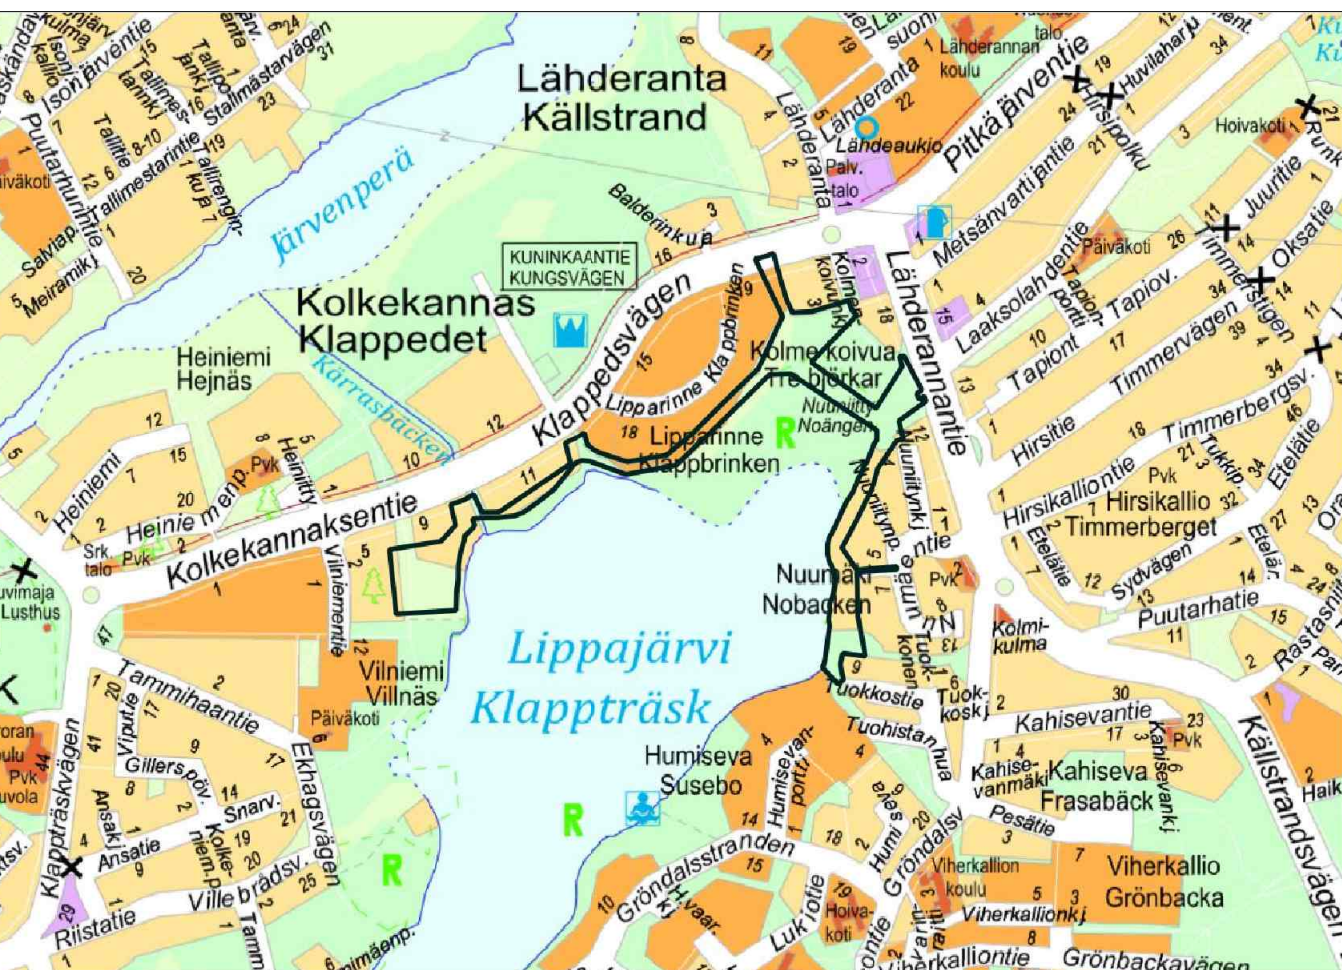

INDEXIKARTTA

LUONNOS

[illegible]