




PELLAVAKASKI

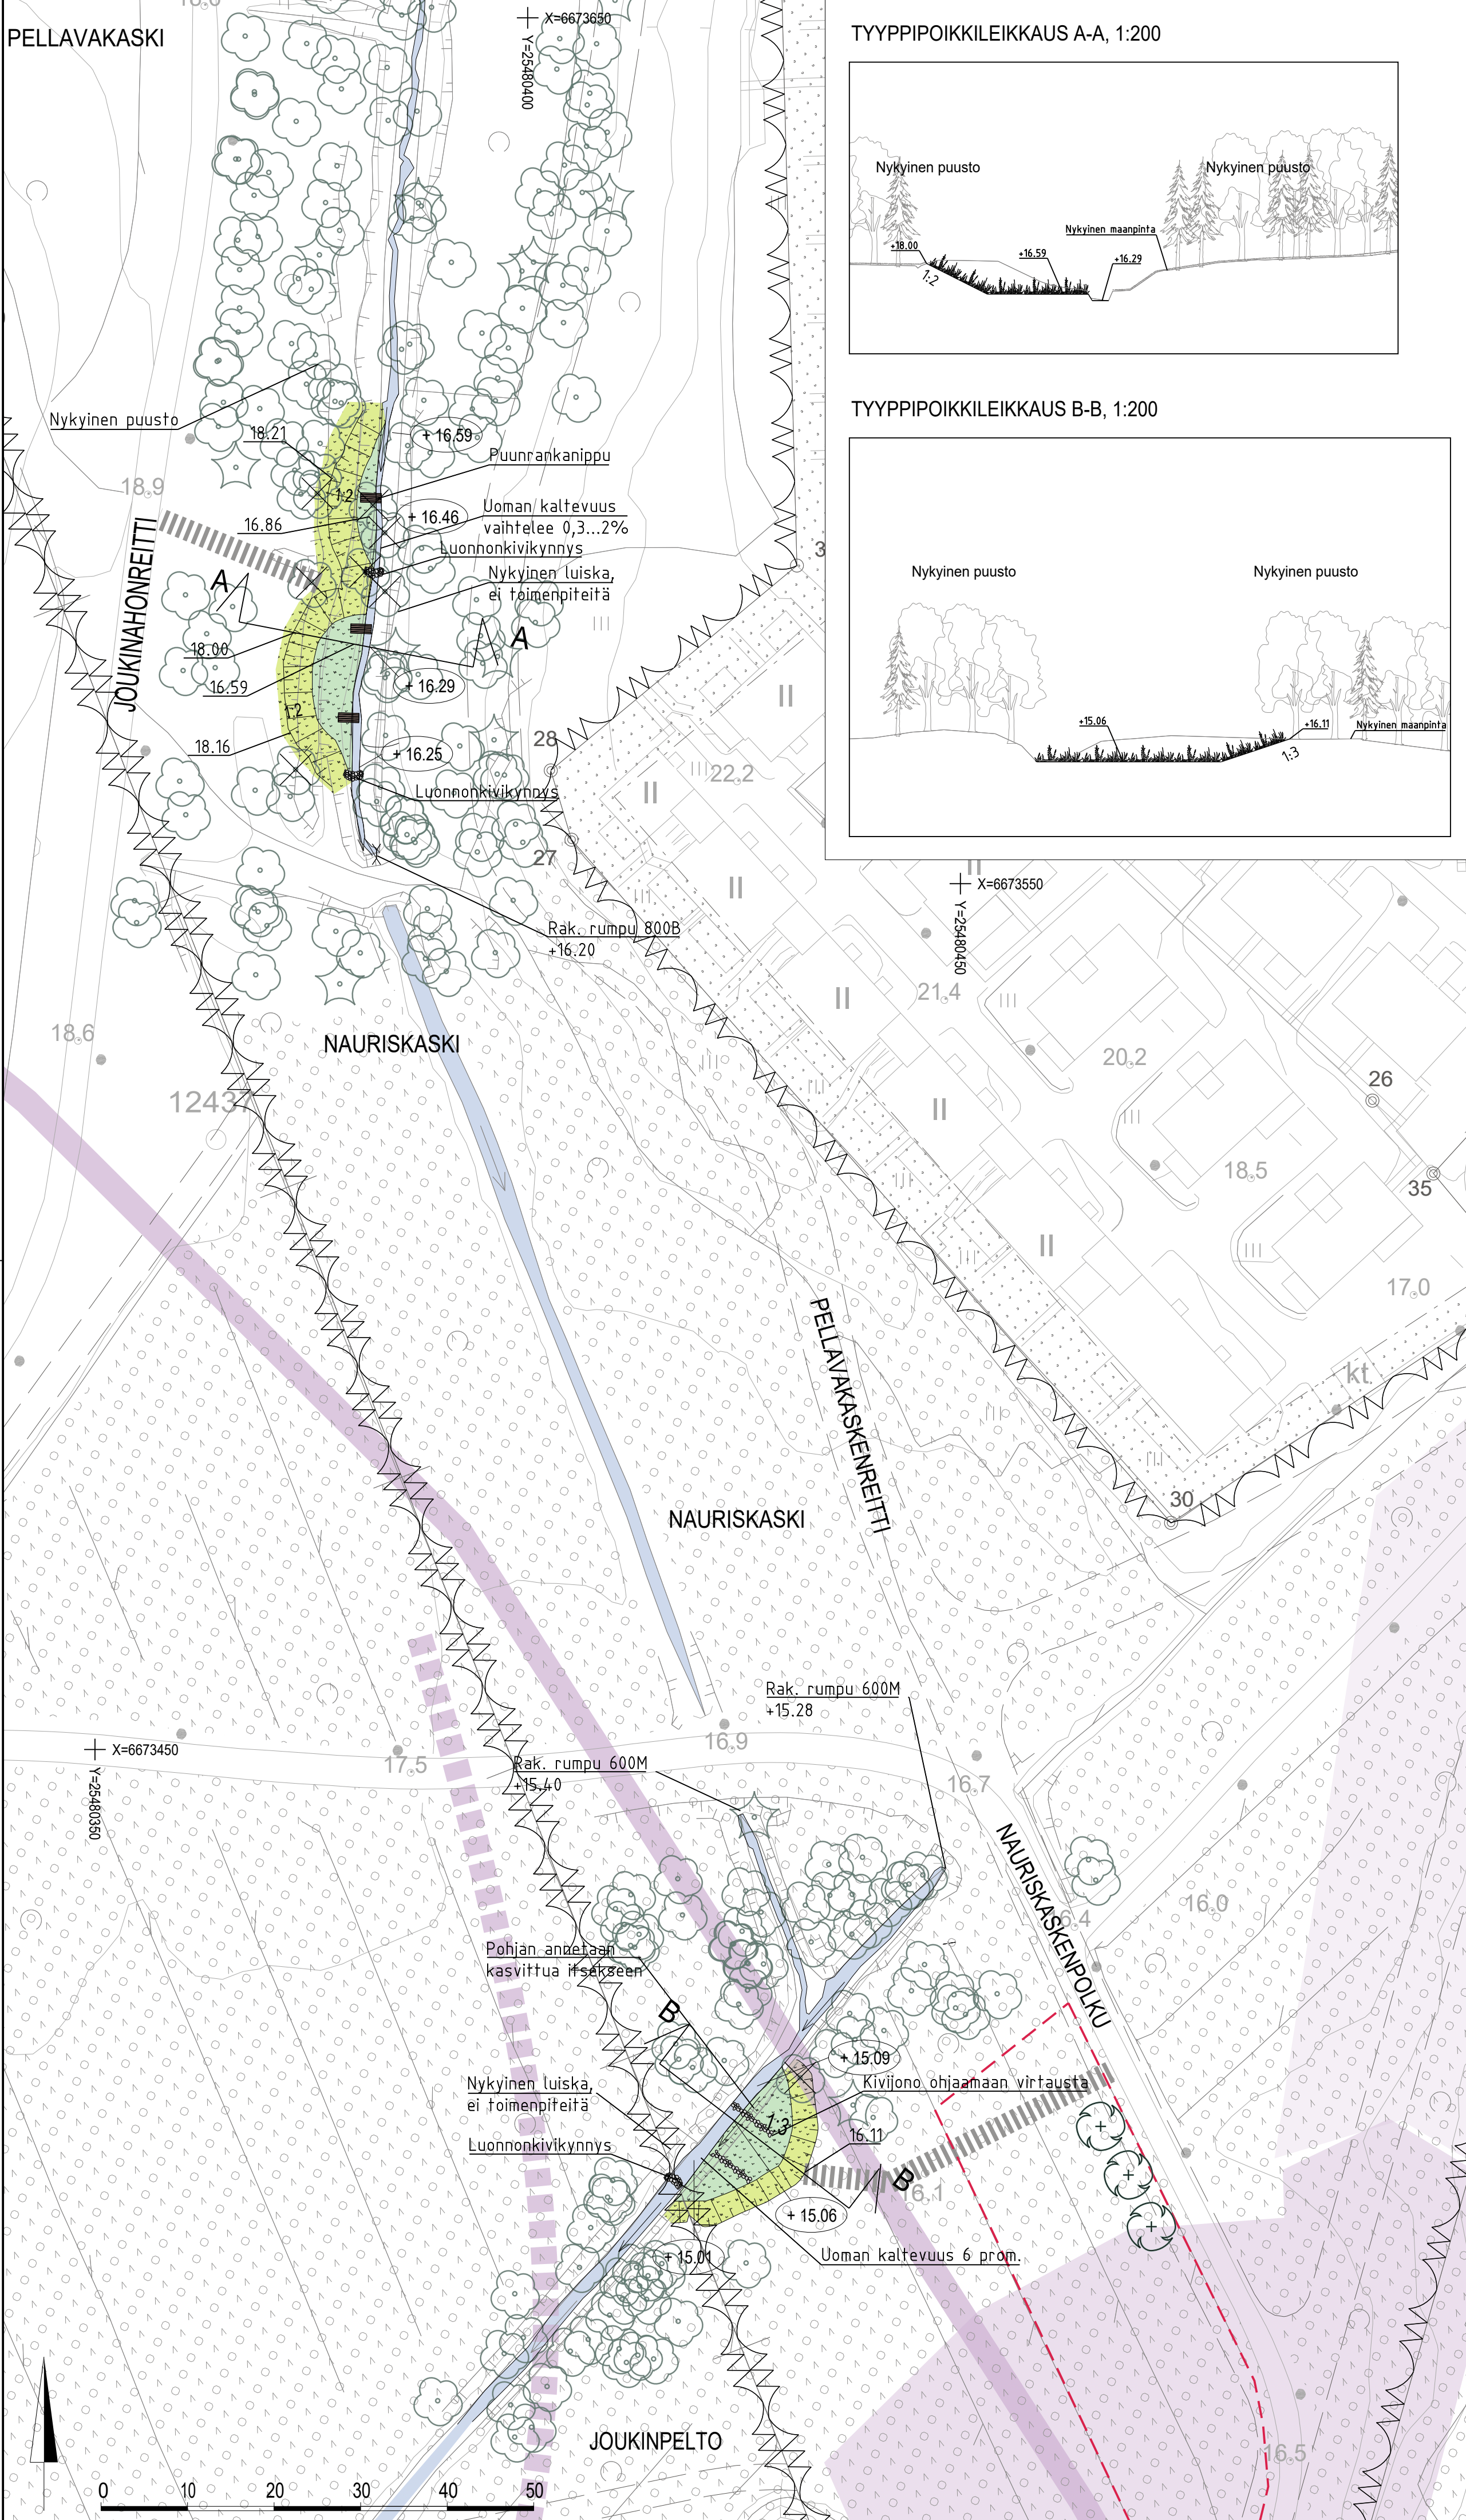

TYYPPIPOIKKILEIKKAUS A-A, 1:200

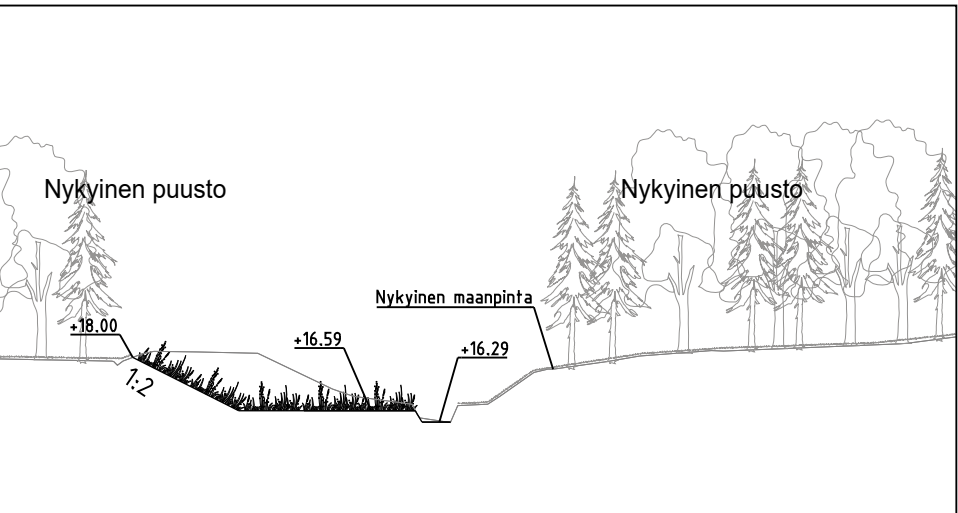

TYYPPIPOIKKILEIKKAUS B-B, 1:200

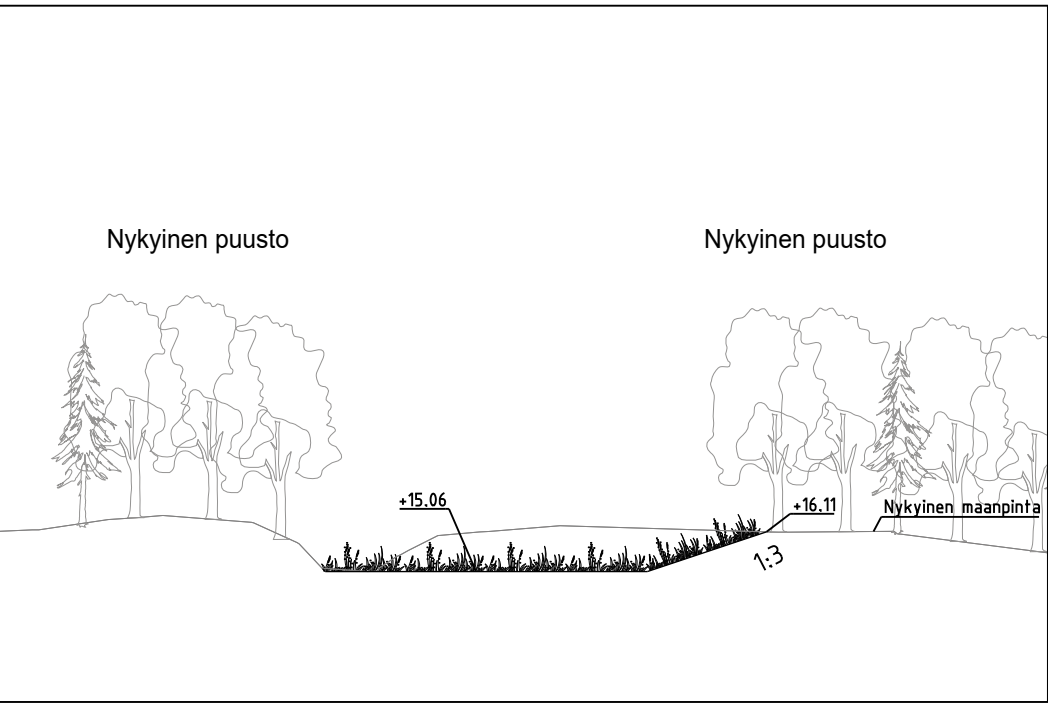

PIIRUSTUSMERKINNÄT

- POISTETTAVA KASVILLISUUS
- Poistettava lehtipuu
 - Poistettava vieraslaji (jättipalsami)
- NYKYINEN KASVILLISUUS
- Nykyinen lehti- ja havupuu
 - Nykyinen kasvillisuus
- ISTUTETTAVA KASVILLISUUS
- Istutettava puu
 - Niitty / tulvapainanne
- LIITO-ORAVA AINEISTO
- Nykyinen liito-oravareitti
 - Kehitettävä liito-oravareitti
 - Liito-oravan ydinalue
 - Liito-oravan elinalue
- MUUT
- Työmaatie/huoltoyhteys



LUONNOS 18.9.2024

	ESPOON KAUPUNKI KAUPUNKITEKNIKAN KESKUS	ESBO STAD STADSTEKNIKCENTRALEN	PIIRI:	
	ALUE	KAUP.OSA	SUUNN.	
NIMI	KAAVA	46 LATOKASKI	TARK.	
	LATOKASKI I c TILLINMÄKI		PIIRI:	
AIHE	PIIR.		TARK.	
	LAJI		TARK.	
GT	GEOTEKNIIKKA- YKSIKÖ	KONS.	KONS.	
	SUUNN.		SUUNN.	
TARK.			TARK.	
			TARK.	