


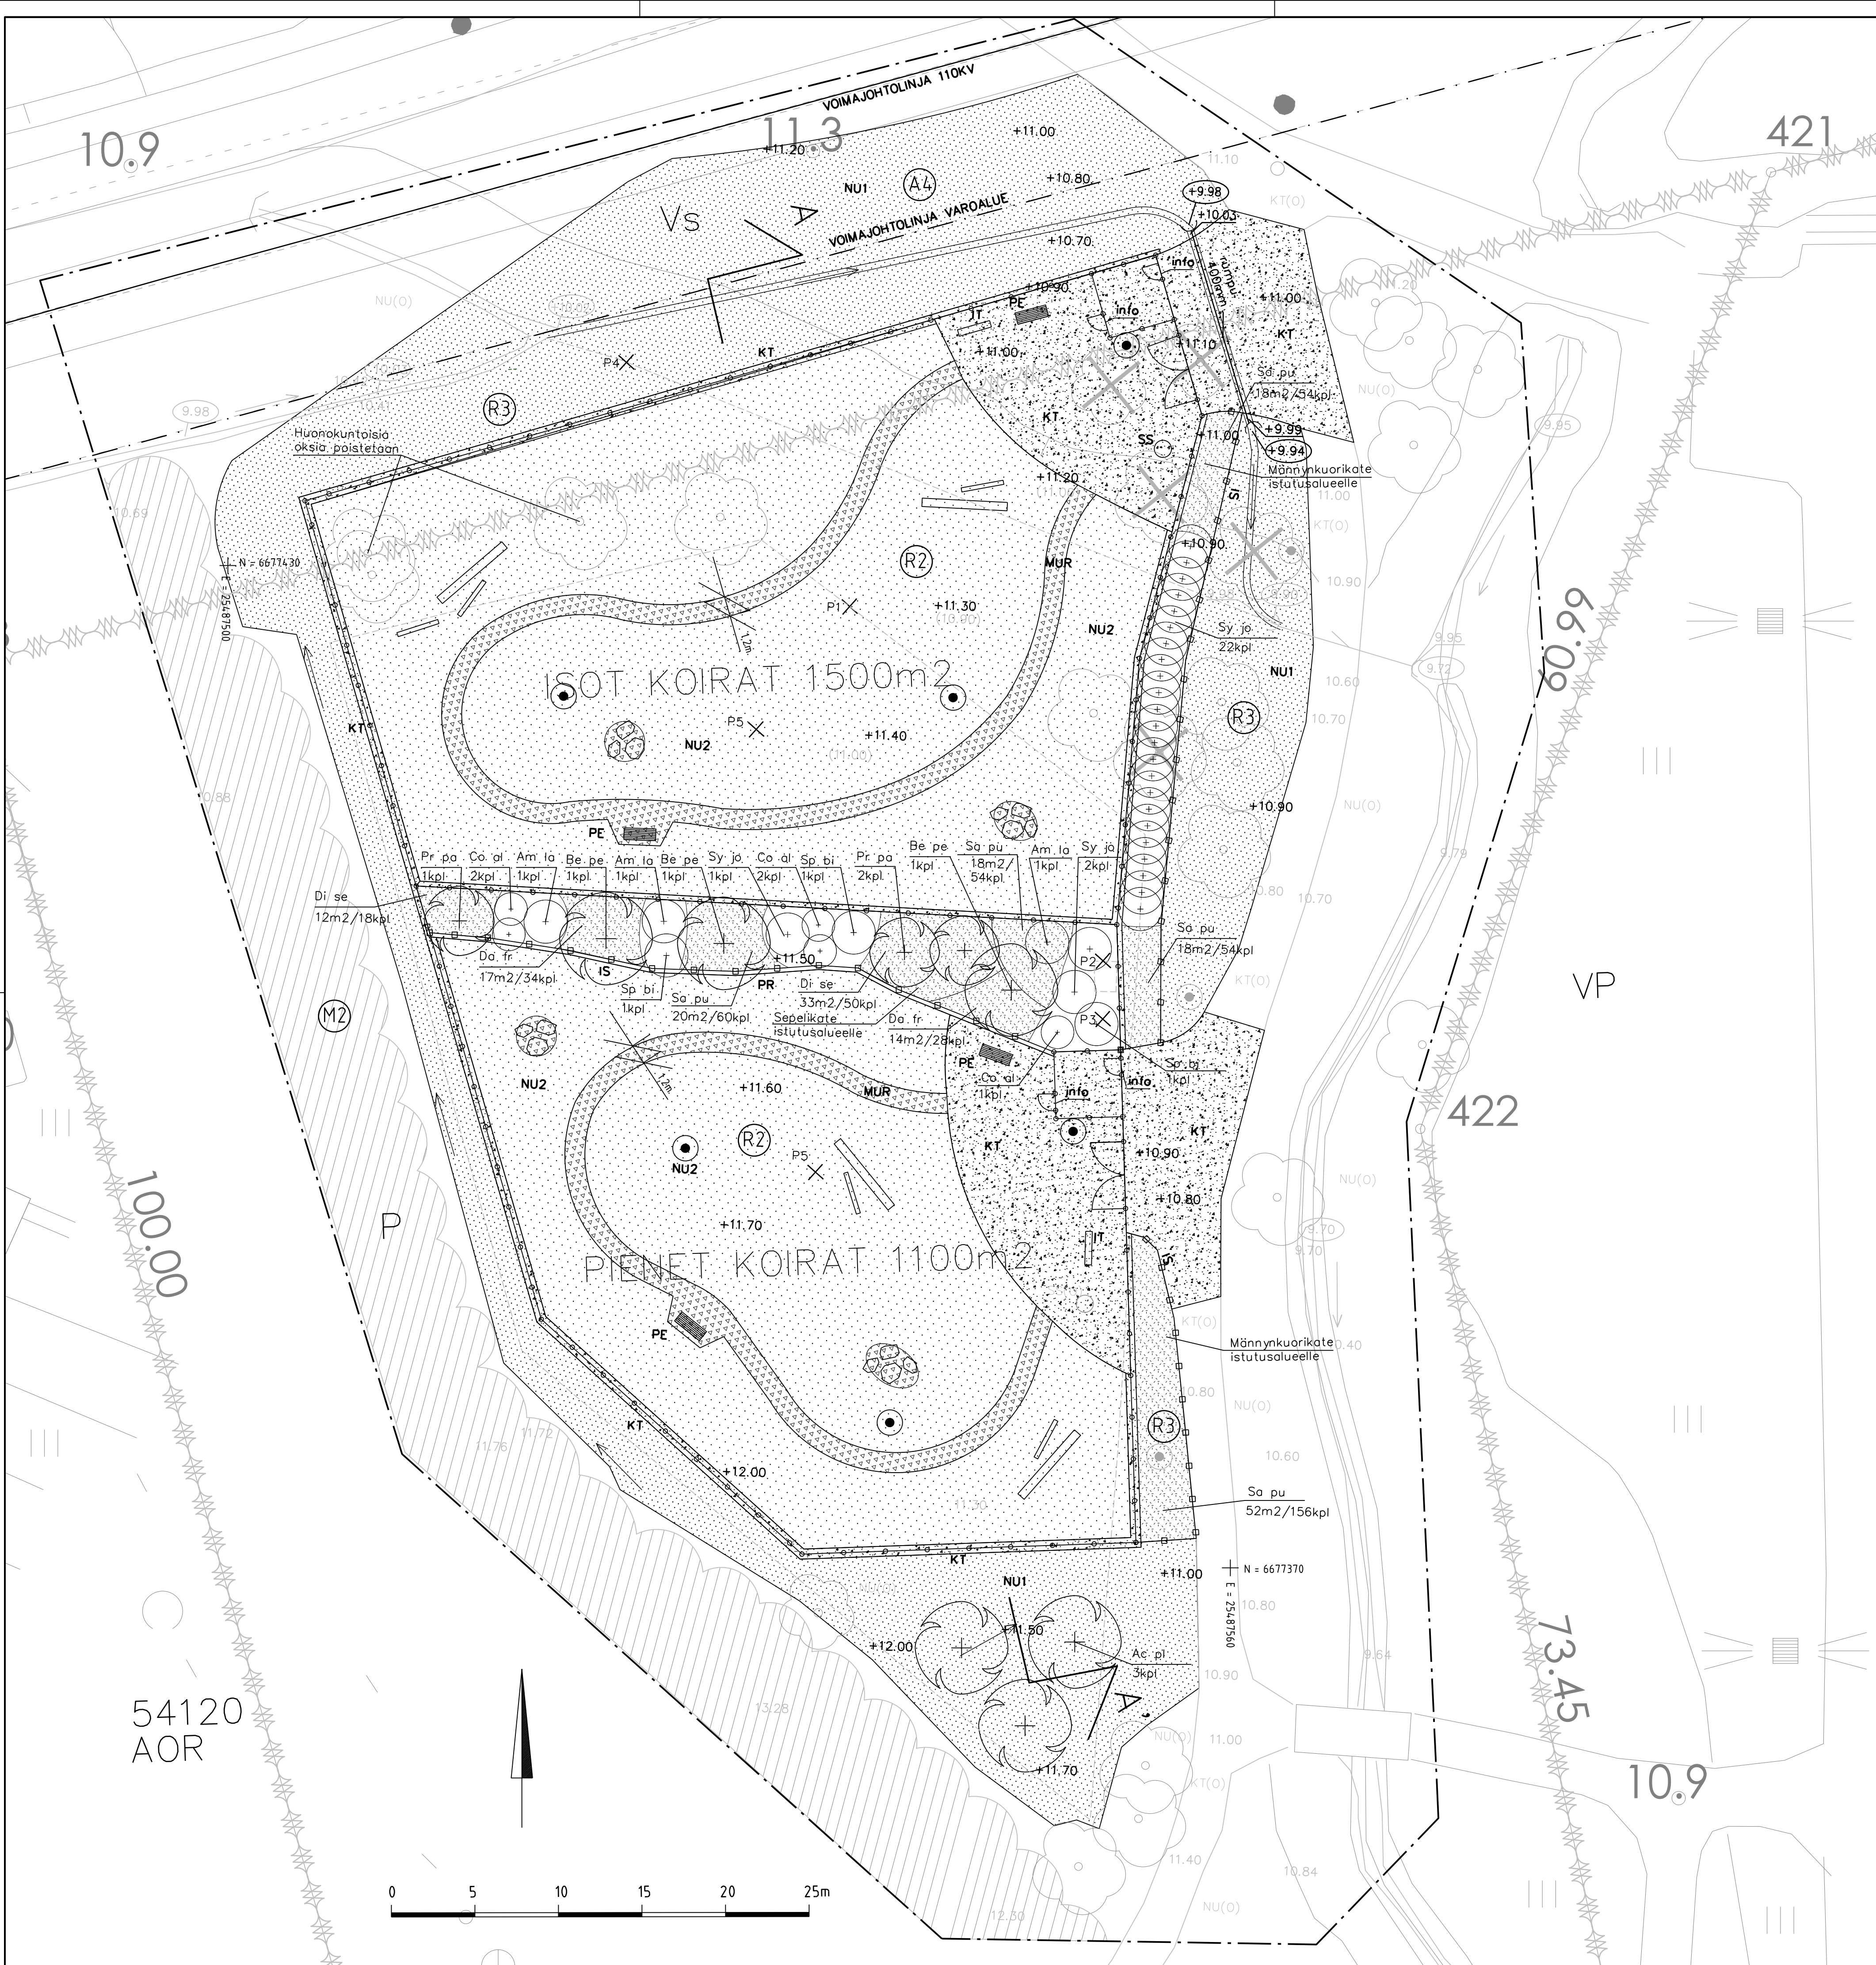

MERKINTÖJEN SELITYS

--- Suunnittelalueen raja

ASEMAKAAVAMERKINNÄT

P Puistoalue

Vs Voimansiirtoalue

OLEVAT RAKENTEET

--- Ilmavoimajohtolinja 110kv ja varoalue

Oleva puusto

Oleva lehtipuu

Poistettava lehtipuu 5kpl

KT/O Oleva kivituhka

NU(O) Oleva nurmi

SS(O) Oleva syväjäteastia

Oleva puustovalaisin

Oleva avo-oja

Oleva hulevesirumpu, muoviva, halk. 300mm

POISTETTAVAT RAKENTEET

- P1 Vanha metalliaita 198jm
P2 Punen pöytä 1kpl
P3 Infotaulu 1kpl
P4 Avo-oja 4,7jm
P5 Valaisinpylväs, 2kpl

UUDET RAKENTEET

HUOM. Vanhan aitauksen sisältä poistettuja pintamaita ei hydynnetä, sillä ne sisältävät koirille haitallisen takiaisen juuria.

Istutettava lehtipuu, 9kpl

Istutettavat pensaat 193m2
Männynkuorikate h:70mm, 150m2 Puitte ja pensaille aitauksen ulkopuolella
Sepelikatte 8-16mm, h:50mm ja katekangas 188m2 Puitte ja pensaille aitauksen sisäpuolella

Nurmi R3, 1280m2 Aitauksen ulkopuoliset alueet.

Maisemanurmi, 2082m2, Aitauksen sisäpuoliset alueet.

Kivituhka, Ø0-6mm, harmaa, h: 100mm, 645m2. Aitainjan kohdalle kivituhkareunus. Rakennekerrokset katuaukko 7G mukaan.

Murske Ø0-16mm, h:150mm, 205m2. Alle suodatinkangas

Penkki KH-01-S-029, Puuha 4kpl, Harmaa, Jauhemaalattu teräs. Selkänajallinen. Sijoitetaan väh. 1m etäisyydelle aidoista. Juoksuradan varrelle asennettaville penkeille jaetaan väh. 0,5m jalkatila.

Ilmoitustaulu, puinen, 2kpl. Espoon mallin mukainen. Ilmoitustaululle lisätään Espoon koiria-aitausten säännöt. Asennetaan väh. 1m etäisyydelle aidasta.

Maakiviä, erikoiskivia, upotetaan puoliksi maahan. Hydynnetään aitauksessa olevia kiviä. Asennetaan väh. 2m etäisyydelle muista rakenteista jotta leikkuri mahtuu liikkumaan nurmialueella. Alle tehdään sorapeti.

Puunrunkoja, 9kpl, upotetaan puoliksi maahan. Hydynnetään alueelta poistettavien puiden runkoja. Asennetaan väh. 2m etäisyydelle muista rakenteista jotta leikkuri mahtuu liikkumaan nurmialueella.

Syväjätessäiliö, Molok tai vastaava, Classic 1,3m3, 1kpl. Puuverhoilun väri tumman ruskea, aitauksessa olevan syväjätessäilön mukainen.

Uusi puustoalaisin valaistus suunnitelman 7737/751 mukaan. Nurmelle tuleville pylväille tehdään kivituhkakaulus, joka ulottuu 200-300 mm jalustan ulkopuolelle.

Peltika-reunus 125x125mm, 39jm. Asennus tyyppipiirustus 8000/80A mukaan.

Kolmilankaverkkoita, väri harmaa RAL 7016. Asennus pikit alaspaan. Toimittaja Vepe tai vastaava. Asennus valmistajan ohjeiden ja Espoon tyyppipiirustuksen 8000/811 mukaisesti. Aitainjan kohdalle tehdään kivituhkareunus. Aidan korkeus:
- pienten koirien puolelta 1,6m, aidan pituus: 113jm
- isojen koirien puolelta 2m, aidan pituus: 164jm

Huoltoportti 2kpl, väri harmaa RAL7016, leveys 4m, toimittaja Vepe tai vastaava. Asennus valmistajan ohjeiden ja Espoon tyyppipiirustuksen 8000/811 mukaisesti.

Käyntiportti 4kpl, väri harmaa RAL7016, leveys 1m. Lukitus: Salpa. Toimittaja Vepe tai vastaava. Asennus valmistajan ohjeiden ja Espoon tyyppipiirustuksen 8000/811 mukaisesti.

Puinen istutusten suoja-aita, 106jm, korkeus 0,5 m. Kts. Työselostus. Huom. Koira-aitauksen sisältä aitaan asennetaan kaksi etulautaa paaltekain estämään koirien pääsy istutusalueelle.

Koira-aitauksen info-faulut 4kpl, koko A3, kiinnitetään kaikkiin käyntiportteihin. Espoon kaupungin malli.

Uusi rumpuputki 12jm, 400/347mm, muoviva, SN4.

Uusi avo-oja, 52jm

Painanne, kts. Tasausspiirustus 7737/201

Oleva / säilyvä korko

Poistuva korko / uusi korko. Tasausspiirustuksen 7737/201 mukaisesti.

Olevan rummun pään korko

Olevan ojan pohjan korko

Uuden rummun pään korko

Uuden ojan pohjan korko

ISTUTETTAVA KASVILLISUUS:

Tunnus	Laji	Menestymis- vyöhyke	Koko cm	kpl/ m2	Maara kpl
Lehtipuut					
Ac pl	Acer platanoides metsävaahtera	I-IV	10-12		3
Be pe	Betula pendula hieskoivu	I-VIII	10-12		3
Pr pa	Prunus padus "Colorata" purppuraluomi	I-VI	10-12		3
Lehtipensaat, solitaarit					
Am la	Amelanchier laevis sirotuomiphilaja	I-III	60-80		3
Co al	Cornus alba "Goughaultii" keltakirjokanukka	I-IV	60-80		5
Sp bi	Spiraea x billardi rusopajuangervo	I-VII	60-80		3
Sy jo	Syringa josikaea unkarinsyreeni	I-VIII	60-80		25
Lehtipensaat, ryhmät					
Da Fr	Dasiphora fructicosa "Abbotswood" pensasahanikki, valkoinen	I-III	60-80	2	61
Di se	Diervilla sessifolia rusovuohenkuusama	I-IV	40-60	1,5	68
Sa pu	Sali x purpurea "Nana" kaapiopunapaju	I-V	40-60	3	378

HOITOLUOKAT

- (R2) Toimintaviheralue (koira-aitaus)
(R3) Käyttöviheralue (koira-aitauksen läheiset nurmi- ja pensasalueet)
(A4) Avoim alue (avo-ojan ympäristö)
(M2) Lahimetsä (oleva koira-aitauksen viereinen metsikkö)

LIITTYVÄT SUUNNITELMAT JA ASIAKIRJAT:

- Tasausspiirustus 7737/201
- Poikkileikkaus 7737/202
- Valaistus suunnitelma 7737/751
- Koirapuiston aidat ja portit Espoon tyyppipiirustus 8000/811
- Peltikareunuksen asennustapa 8000/802A
- Työkohtainen työselostus
- Työturvallisuusasiakirja
- Riskikartta
- Kustannusarvio ja määräluettelo
- Info-faulupohja



ESPOON KAUPUNKI KAUPUNKITEKNIIKAN KESKUS	ESBO STAD STADSTEKNIKCENTRALEN	2012 2022 Annika Kemppainen 2012 2023 Leena Ihalainen 2012 2023 Salla Hanninen
ALUE KAAYA KELLARIMÄKI-FRISINMÄKI	KAUP OSA 54 KILO	
NIMI KELLARIPUISTO		
AHE KOIRA-AITAUS, PUISTO, ISTUTUS		
PIIR LAJI ASEMAPIIRUSTUS		
GT GÖTEBORGS- YESKOD	LUONTA- JA MAANRAKENTAMINEN	7737/200
SUUNN TARK	HYV TARK	