


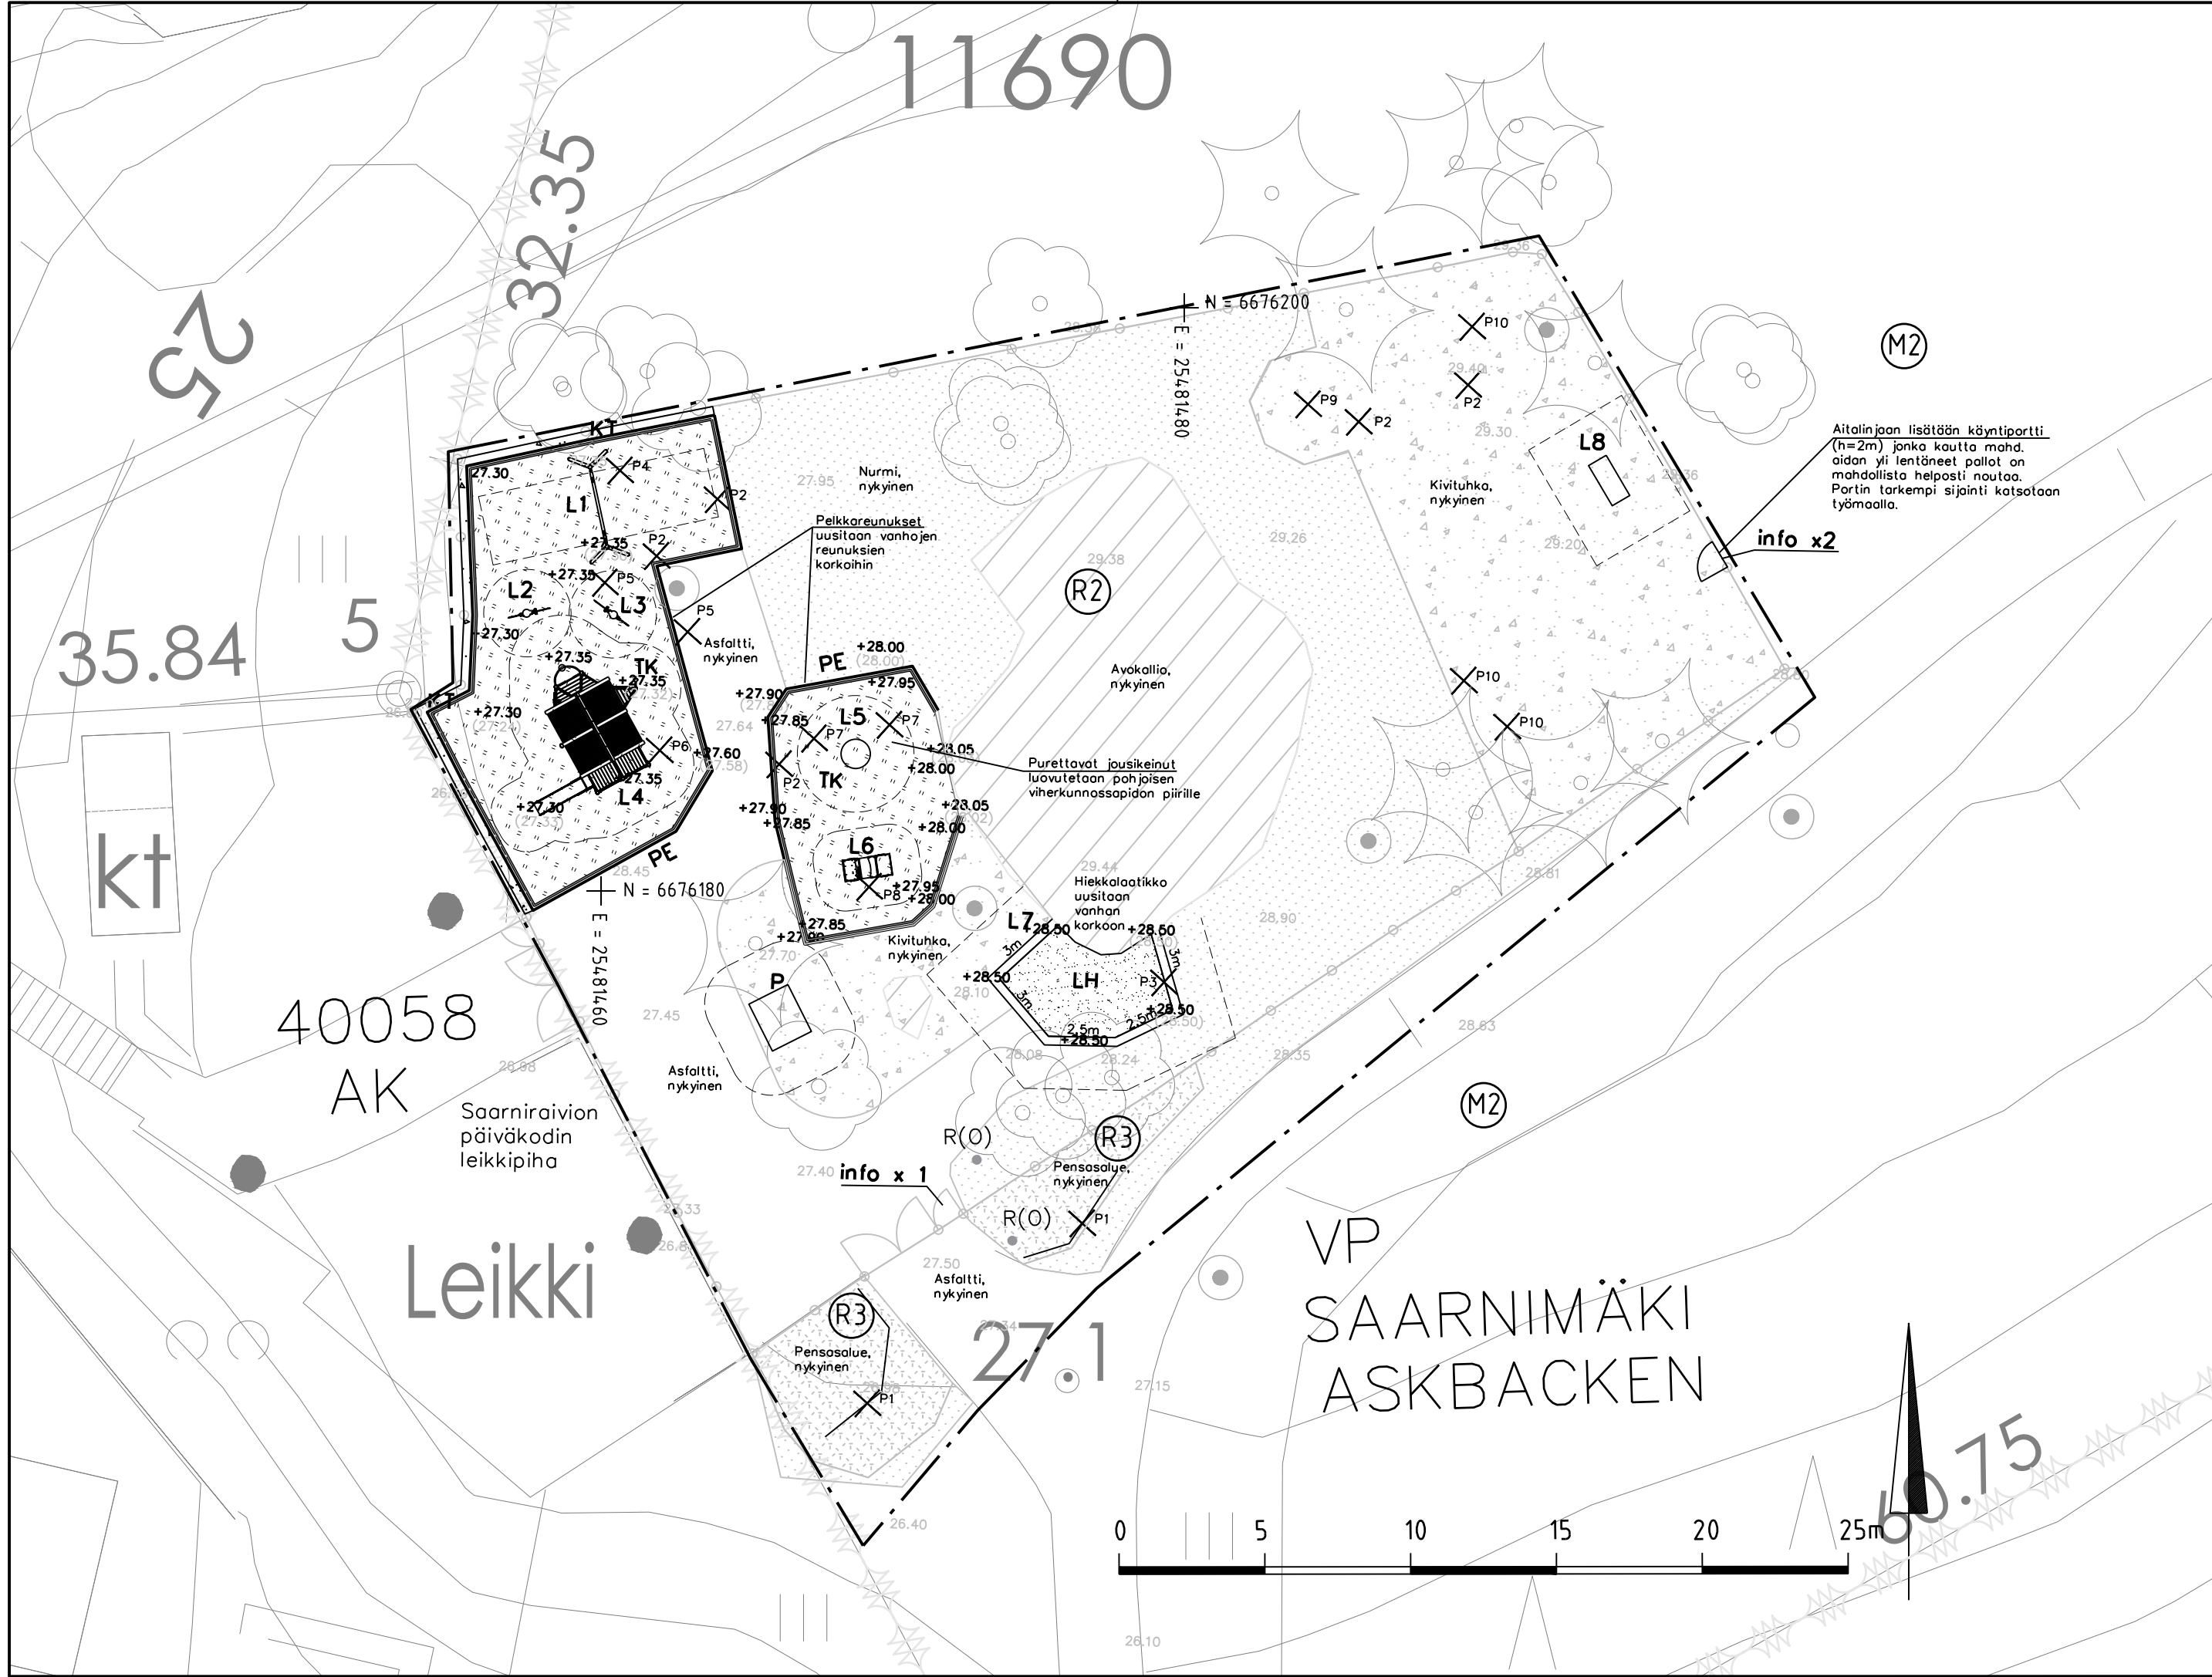

MERKINTÖJEN SELITYS

- Suunnittelualueen raja. Koko n. 1200 m2
- VP Puisto

OLEVAT RAKENTEET

- Nykyinen lehti-/havupuu, mitattu
- Nykyinen kivituhka-alue
- Nykyinen nurmi
- Nykyinen pensasalue
- Avokallio
- Nykyinen puistovalaisin, vaihdetaan LED-valaisimiin. Kts. erillinen suunnitelma 7953/751
- Nykyinen kolmilankaverkkoaita ja portit. Legi Väri: Antrasiitin harmaa RAL 7016.

POISTETTAVAT VÄLINEET, KALUSTEET JA RAKENTEET

- HUOM. Jousikeinut luovutetaan Espoon pohjoisen viherkunnossapidon piirille
- P1 Istutuksen suoja-aita, puinen 11m
 - P2 Pelkkareunus 100m
 - P3 Hiekkalaatikko, puureuna+hiekka 13m
 - P4 2-istuttava keinuteline, puurunko 1kpl
 - P5 Penkki 2kpl
 - P6 Liukumaki/kiipeilyteline, puurunko 1kpl
 - P7 Jousikeinu 2kpl
 - P8 Kiipeilyteline, puurunko 1kpl
 - P9 Tasapainoilu-nappi 1kpl
 - P10 Tasapainoilu-puomi, puurunko 3kpl

UUDET RAKENTEET

- LH Leikkihiekkä 15 m2, täyttö hiekkalaatikon valmistajan ohjeiden mukaan.
- TK Turvakate, 157m2, kerrosvahvuus leikkivälineiden putoamisalueilla välinekohtaisesti putoamiskorkeuden mukaan tuotetoimittajan ohjeiden mukaisesti. Kts. väline- ja kaluste excel-luettelo. Leikkivälineiden kohdalla katteen alle tehdään tasauseros murskeesta leikkivälineiden perustusten vaatiman syvyyden verran, kuitenkin väh. 150mm. + suodatinkangas. Leikkivälineiden turva-alueiden ulkopuolisilla katealueilla riittää pelkkä suodatinkangas.
- KT Kivituhka 8 m2, Ø0-6mm, harmaa, kerrosvahvuus 100mm. Aitalinjan ja pelkkareunuksen välin lev. 300mm
- PE Käyntiporthi 1kpl. Väri Antrasiitin harmaa RAL 7016. Kork. 2m, leveys 1m. Asennetaan nykyiseen aitaan. Toimittaja: Vepe tai vastaava
- P Pelkka-reunus 125x125mm, 95jm Uusitaan leikkipaikalla olevat pelkkareunukset.
- info Pöytä Stjerneborg 8042462 1kpl + Penkki Stjerneborg 8042466 2kpl, selkänöjaton. Hags/J-Trading. Puuosat vaaleanruskeat. Betonirunko. Ei perustusta, vaan vapaasti seisovat puiden juuristojen takia. Painava betonirakenne estää mahdoll. siirtämisen.
- info yht. 3kpl. Leikkipaikan pääsisäänkäynnin käyntiporthiin leikkipaikan sisäpuolelle 1kpl ja pelikentän uuteen käyntiporthiin molemmipuolin (2kpl) asennetaan uudet info kyltit. Kts. erilliset mallipohjat.
- 35.40 Nykyinen / säilyvä korko
- (35.40) / +35.40 Vanha korko / uusi korko.

HOITOLUOKAT

- (R2) Toimintaviheralue (leikkipaikka)
- (R3) Käyttöviheralue (leikkipaikan ulkopuolella aitaan rajautuvat olevat istutusalueet)
- (M2) Lähimetsä (leikkipaikkaa ympäröivä metsäalue)

LEIKKIVÄLINEET

Kts. erillinen leikkiväline- ja kalusteluettelo excel

- | Nro | nimi, malli, valmistaja, väri | kpl |
|-----|---|-----|
| L1 | Keinuteline Turo 8078148, Hags/J-Trading, väri: puunväriset tolpat, ylin vaakatoilppa limen vihreä, perustustapa: kaivettava jalusta + pesäistuin Nestor 8078139 | 1 |
| L2 | UniPlay Sikkim 8048399, Hags/J-Trading väriteema: vihreä, muut osat ruskeat puunväriset perustustapa: kaivettava jalusta | 1 |
| L3 | Jousitiikeri, BUJ-TG, Leikkiset Tuotteen värit samantyylinen kuin välineen nettisivun havainnekuvasa Perustustapa: perustusankkuri | 1 |
| L4 | Jousiseepra, BUJ-ZB, Leikkiset Tuotteen värit samantyylinen kuin välineen nettisivun havainnekuvasa Perustustapa: perustusankkuri | 1 |
| L5 | Kuppi karuselli 4007, Leikkiset, väri: oranssi, perustustapa: betoni | 1 |
| L6 | Rider 4034, Leikkiset Perustusankkuri Värityksen nettisivulla olevassa havainnekuvasa, Renkaat, metallitangot, lattian reunalista, etuosan alaosa: oranssit RAL2009 Puskuri, penkit: lime Sivujen levyt: valkoiset Valot, ohjausratti: keltaiset Lattia: harmaa | 14m |
| L7 | Hiekkalaatikko Nario 8002972, Hags/J-Trading Puinen, vakioväri Uusitaan vanhan hiekkalaatikon tilalle perustustapa: valettava | 1 |
| L8 | Pienpelimaali 6411, Leikkiset väri: hdp-levyosat limen vihreät, runko ja verkko-osat tumman harmaat, perustustapa: betoni | 1 |

LIITTYVÄT SUUNNITELMAT JA ASIAKIRJAT:

- Valaistussuunnitelma 7953/751
- Pelkkareunuksen asennustapa: tyyppipiirustus 8000/80A
- Leikkiväline- ja kalusteluettelo excel
- Työkohtainen työselostus
- Työturvallisuusasiakirja
- Riskikartta
- Kustannusarvio ja määräluettelo
- Info-taulupohja
- Välineiden ja kalusteiden asennusohjeet (erillinen kansio)



C	H	S	T/H
B	H	S	T/H
A	H	S	T/H
PÄIVY			
ALUE	ESPOON KAUPUNKI KAUPUNKITEKNIKAN KESKUS		ESBO STAD STADSTEKNIKCENTRALEN
	SUUNN		Annika Kempainen 25.9.2024
	TARK		Leena Ihalainen 26.9.2024
NIMI	KAAVA		KAUP OSA
	SAARNIRAIVIO		40 ESPOON KESKUS
	HYV		Heli Rautio 27.9.2024
AIHE	PUISTO, LEIKKIPAIKKA		TELA
	KLEHTY		20K
	LITTYVY		1200
PIIR. LAJI	NRO		7953/200
	HSY:n vesihuolto		NRO
	PL 100 00066 HSY p.1091 15611		HYV
GT	GEOTEKNIIKKA- YKSIKÖ		TARK
	LIKUNTA- JA NUORISOPALVELUT		HYV
	SUUNN		TARK