




PERIAATEKUVA 1
Pysäkkisyyvennys (yhdistetty jalkakäytävä ja pyörätie)

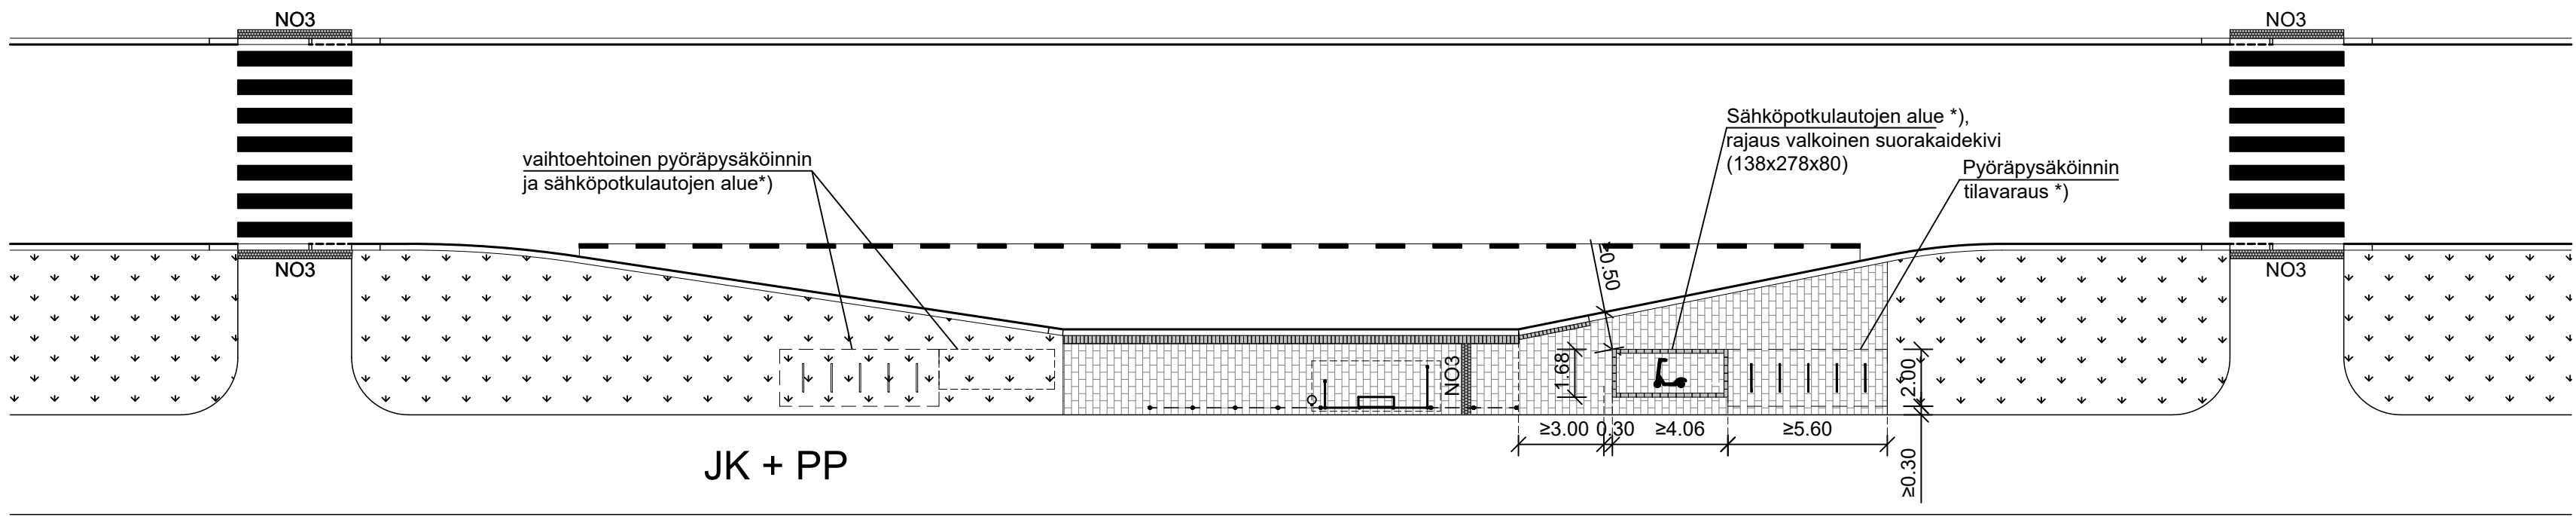


PERIAATEKUVA 2
Pysäkkisyyvennys (katos jalkakäytävän takana)

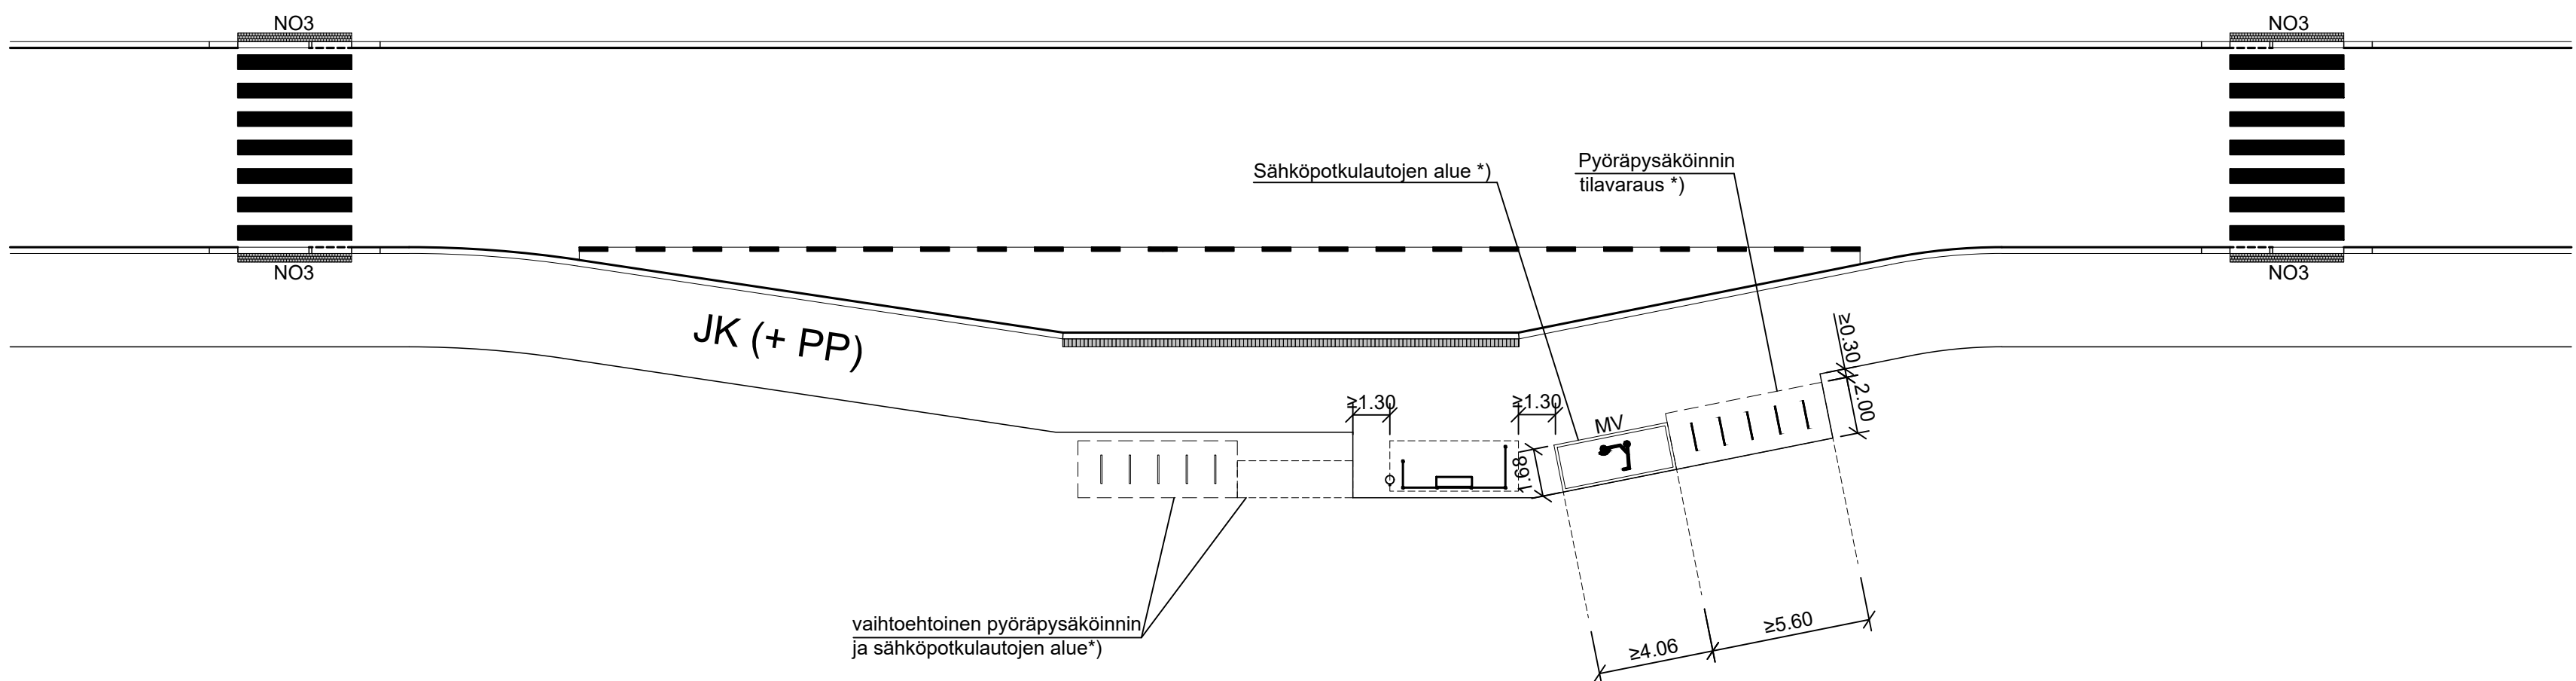


PERIAATEKUVA 3
Hidastepysäkki (eroteltu jalkakäytävä ja pyörätie, toisella laidalla katos jalkakäytävän takana)

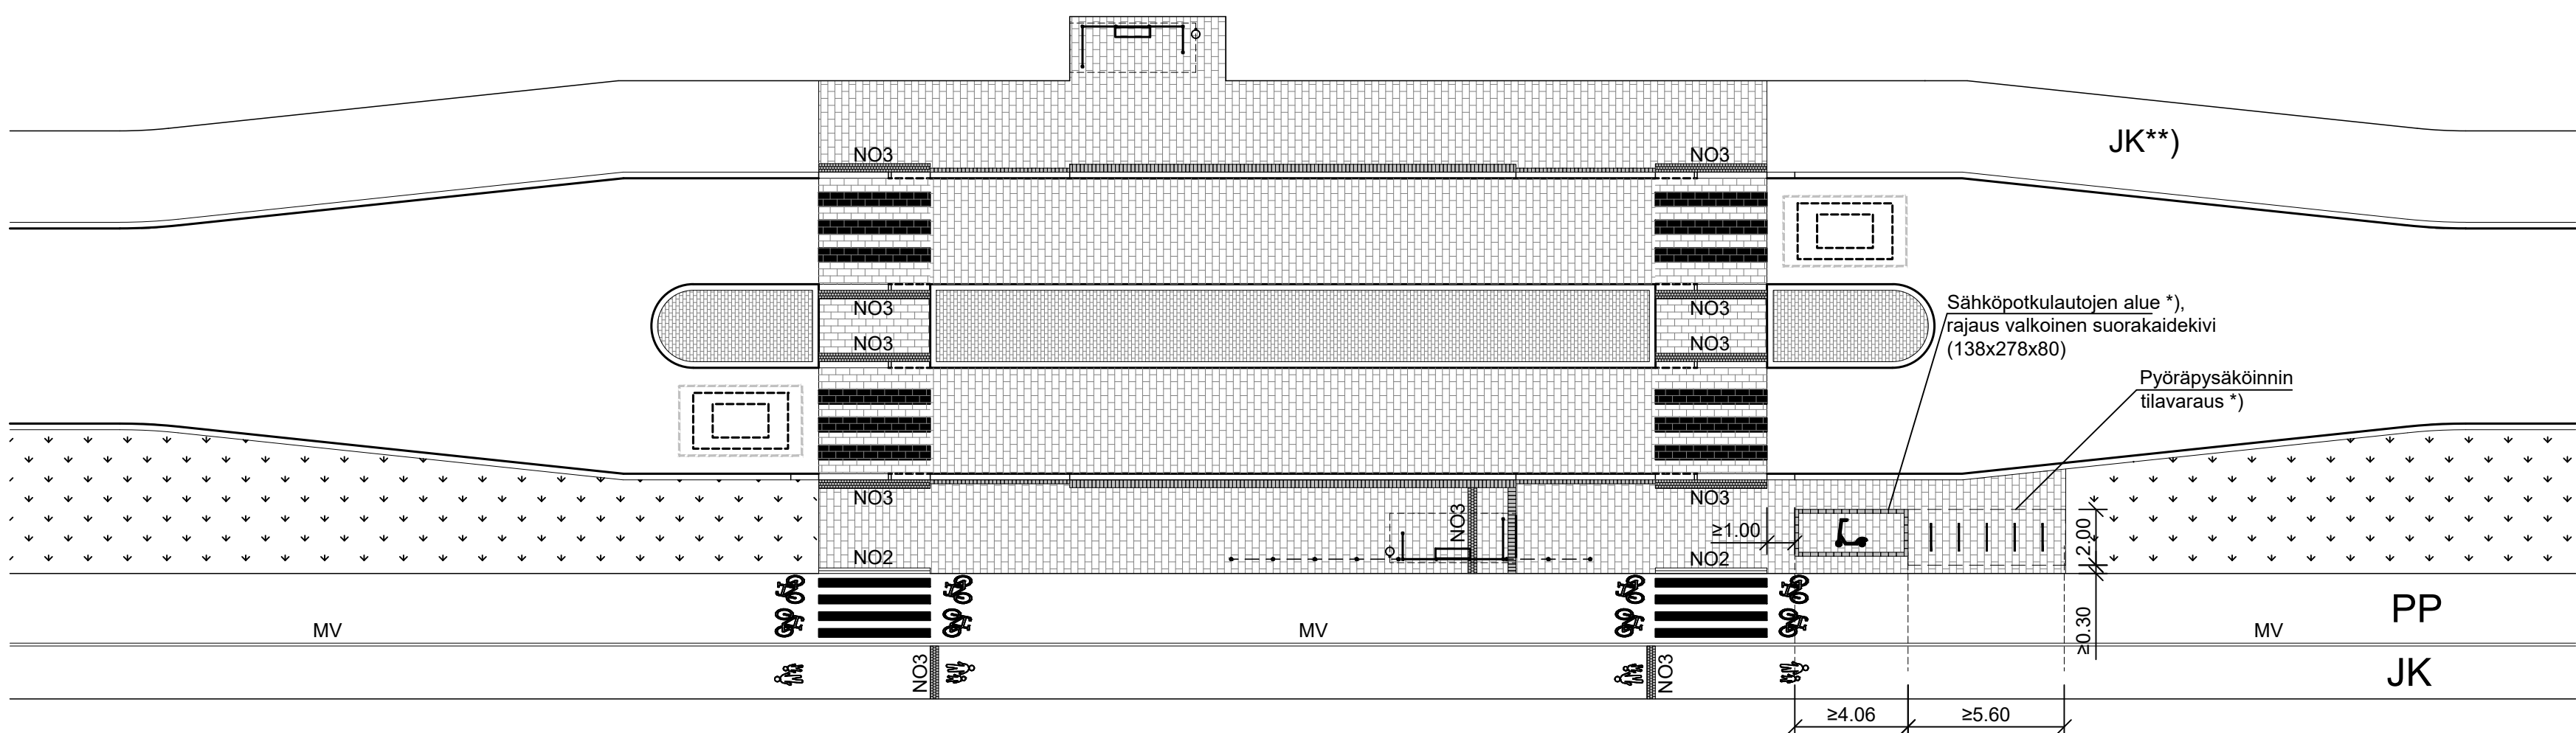

PERIAATEKUVA 4
Ajoratapysäkki (eroteltu jalkakäytävä ja pyörätie)

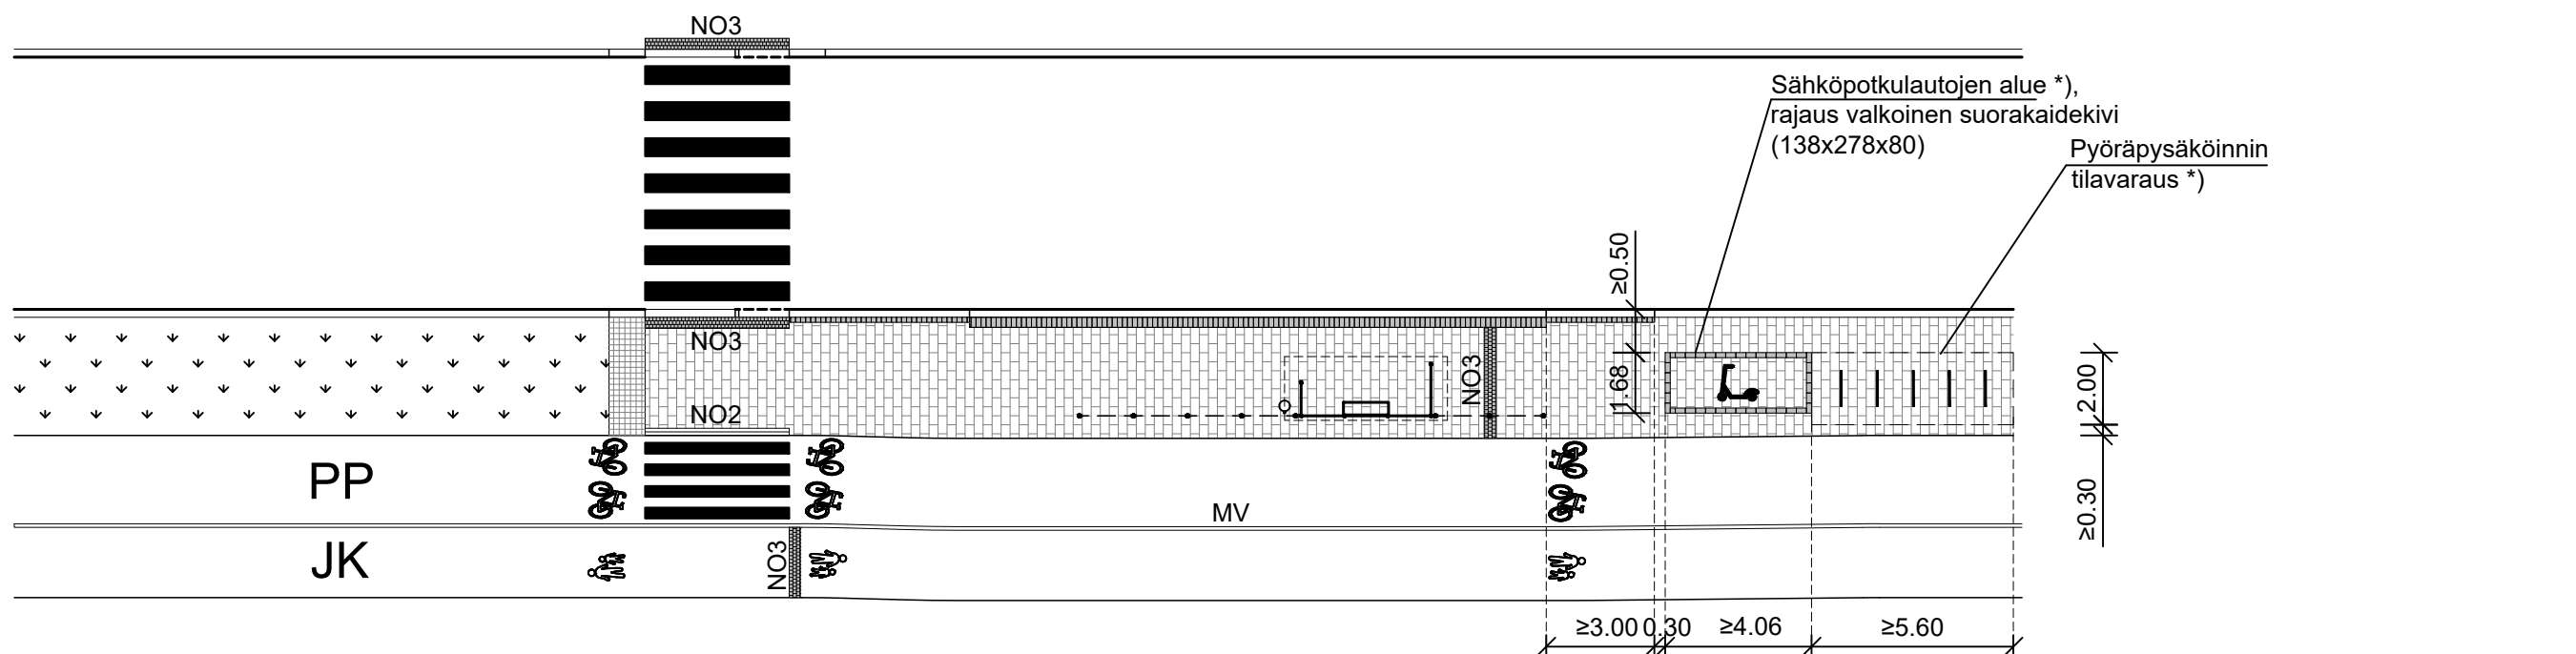

PERIAATEKUVA 5
Ajoratapysäkki (katos jalkakäytävän takana)

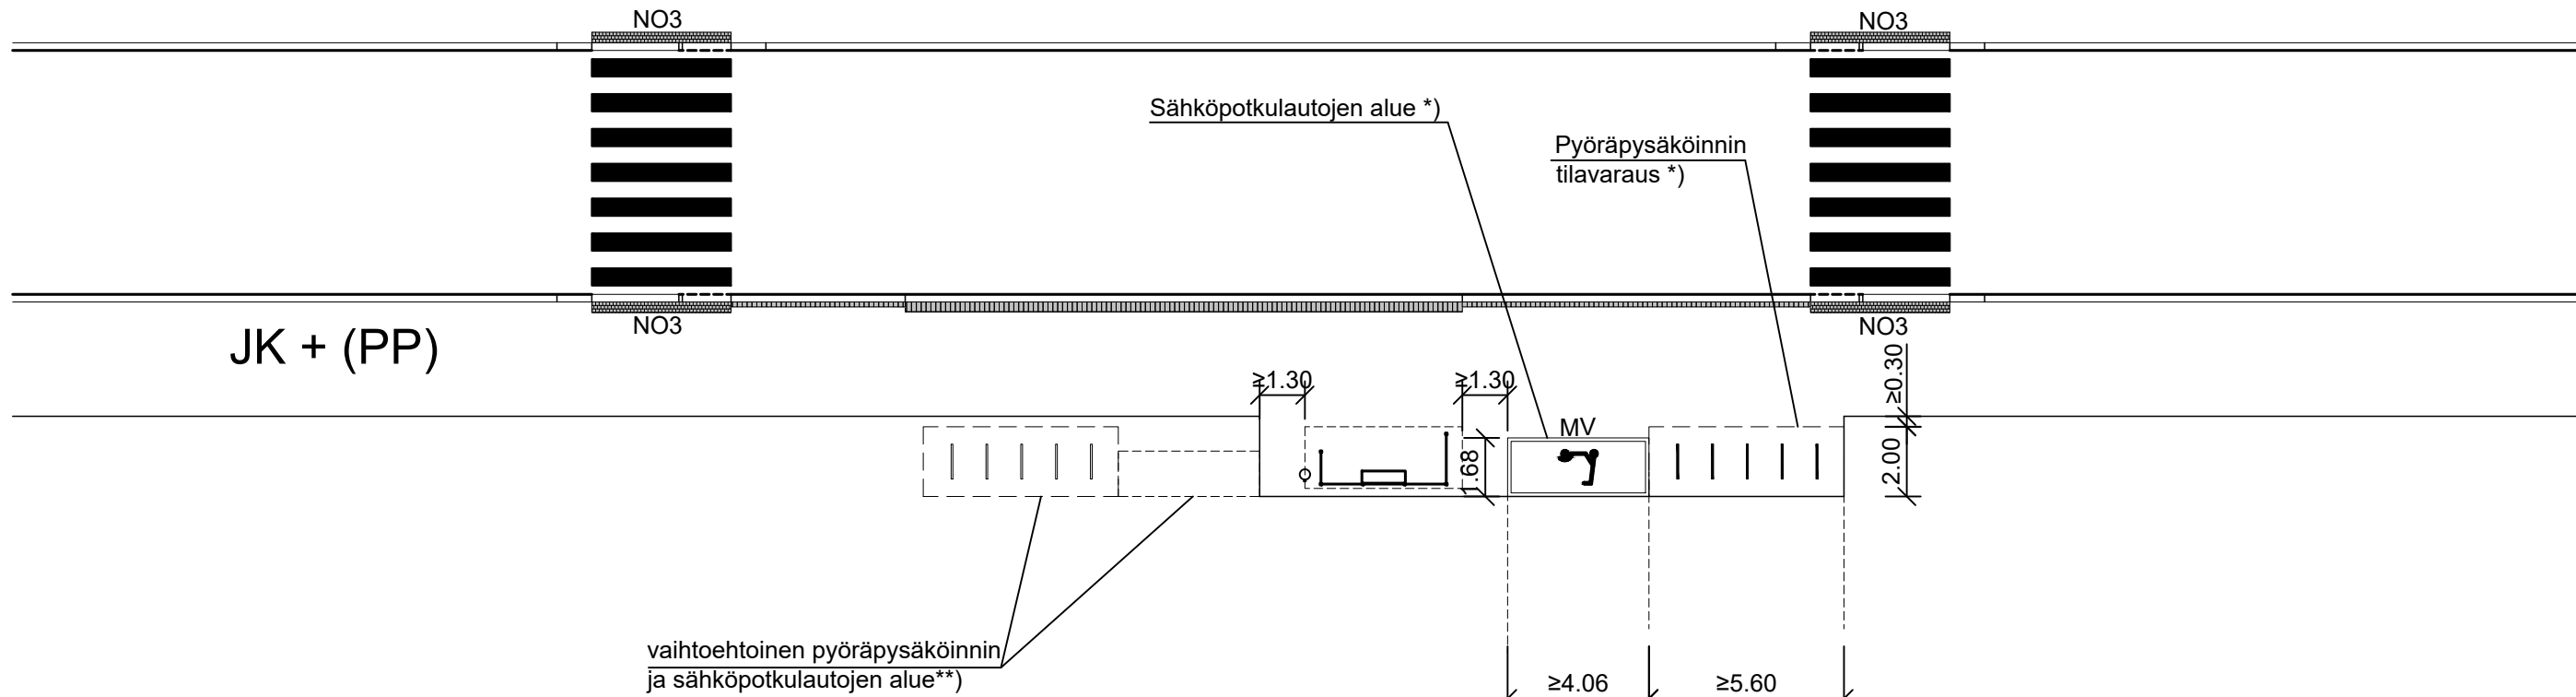

MERKINTÖJEN SELITYKSET

- Betonikivi, materiaalit esitetty tyyppiirustuksen 5222/029 mittapiirustuksissa 1 ja 2
- Noppakivi
- Nurmi
- Reunatuki
- Madallettu reunatuki
- Tasoon upotettu reunatuki
- NO3 Suojatien reunatukilinan vahvistava ja ylityssuunnan osoittava kolmen lohkopintaisen noppakiven poikkiraita, 3 x (90x90x90 mm, vaalean harmaa, ellei suunnitelmassa ole toisin mainittu). Asennus ja saumaus maakostealla betonilla.
- NO2 Pyörätien ylittävän suojatien kohdan raita. Kahden lohkopintaisen noppakiven raita, 2 x (90x90x90 mm, vaalean harmaa, ellei suunnitelmassa ole toisin mainittu). Asennus ja saumaus maakostealla betonilla.
- MV 3 mm pintamassamerkintä
- Pyöräpysäköinnin tilavaraus ja kaaritelineet
- Sähköpotkulautojen alue, tiemerkinä kaupungin esityksen mukaisesti

Pysäkkien ratkaisut, tyyppiirustukset


- 5222/029 Esteettömyyden perustason pysäkkisyyvennys
- 5222/030 Esteettömyyden erikoistason pysäkkisyyvennys
- 5222/031 Ajoratapysäkki
- 5222/032 Hidastepysäkki

*) Paikkamäärät on arvioitava tapauskohtaisesti. Kun on eroteltu pyörätie, pysäköinti sijoitetaan siihen päähän pysäkkiä, josta on vähemmän jalankulkua suojatieltä pysäkillä.

**) Poikkeustapauksessa yhdistetty jalkakäytävä ja pyörätie

- Pyöräpysäköintiä tai sähköpotkulautojen aluetta ei sijoiteta 5 m matkalle ennen suojatietä, pyörätien jatketa tai risteävää pyörätietä.

MITTAPIIRUSTUS 1, VINON PYÖRÄPYSÄKÖINNIN MITOITUS (1:50)

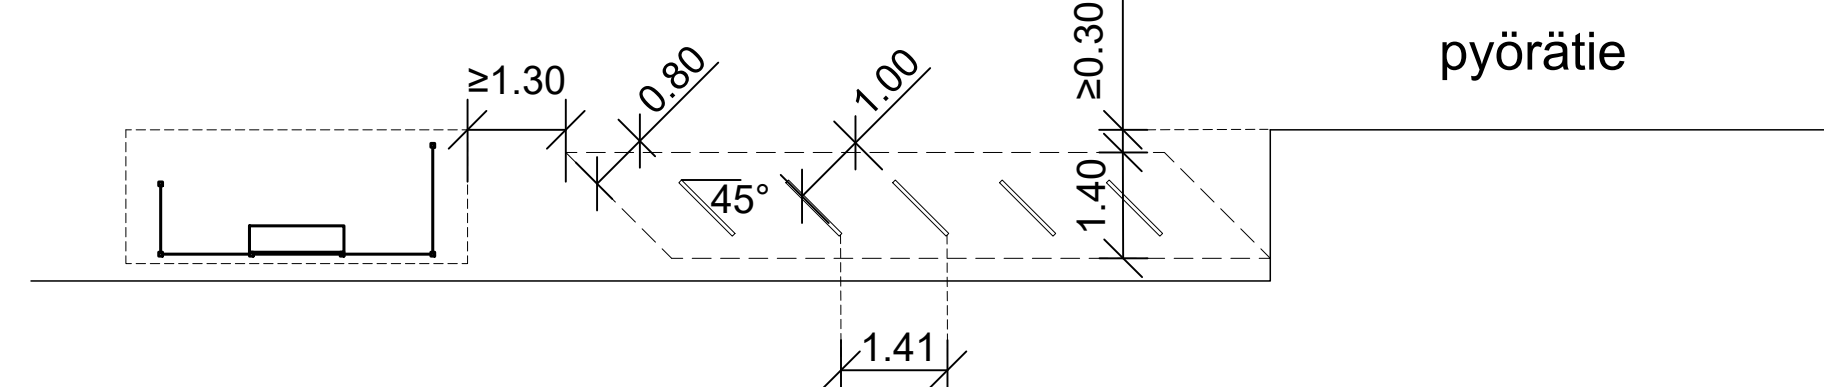

13.9.2024	Liikenne- ja viikenteen osasto Espoon kaupunki Kaupunkiteknikan keskus	ESBO STAD STADSTEKNIKCENTRALEN	13.9.2024
ALUE	KAAYA	KAUP.DSA	13.9.2024
