
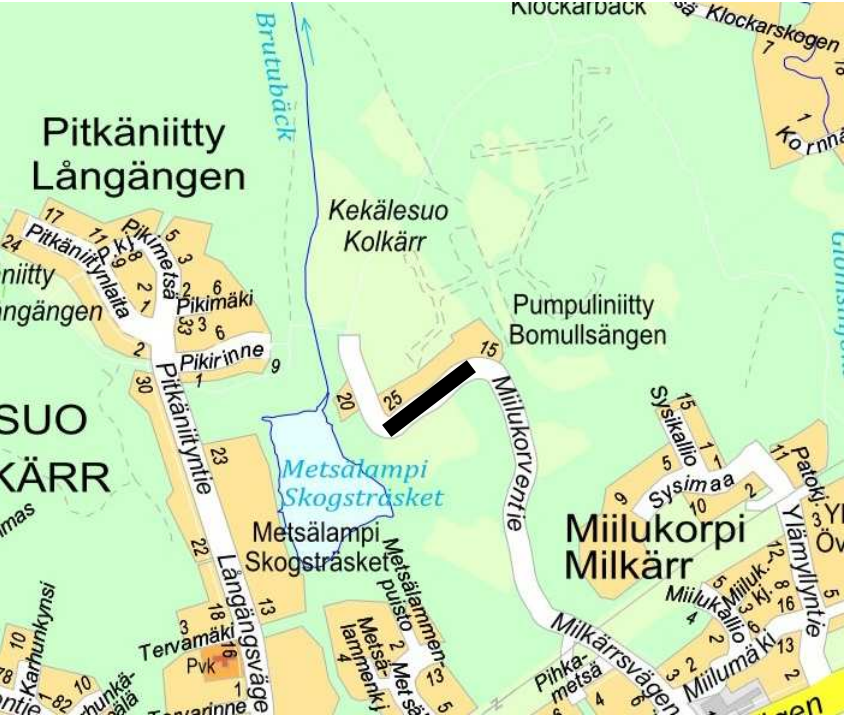
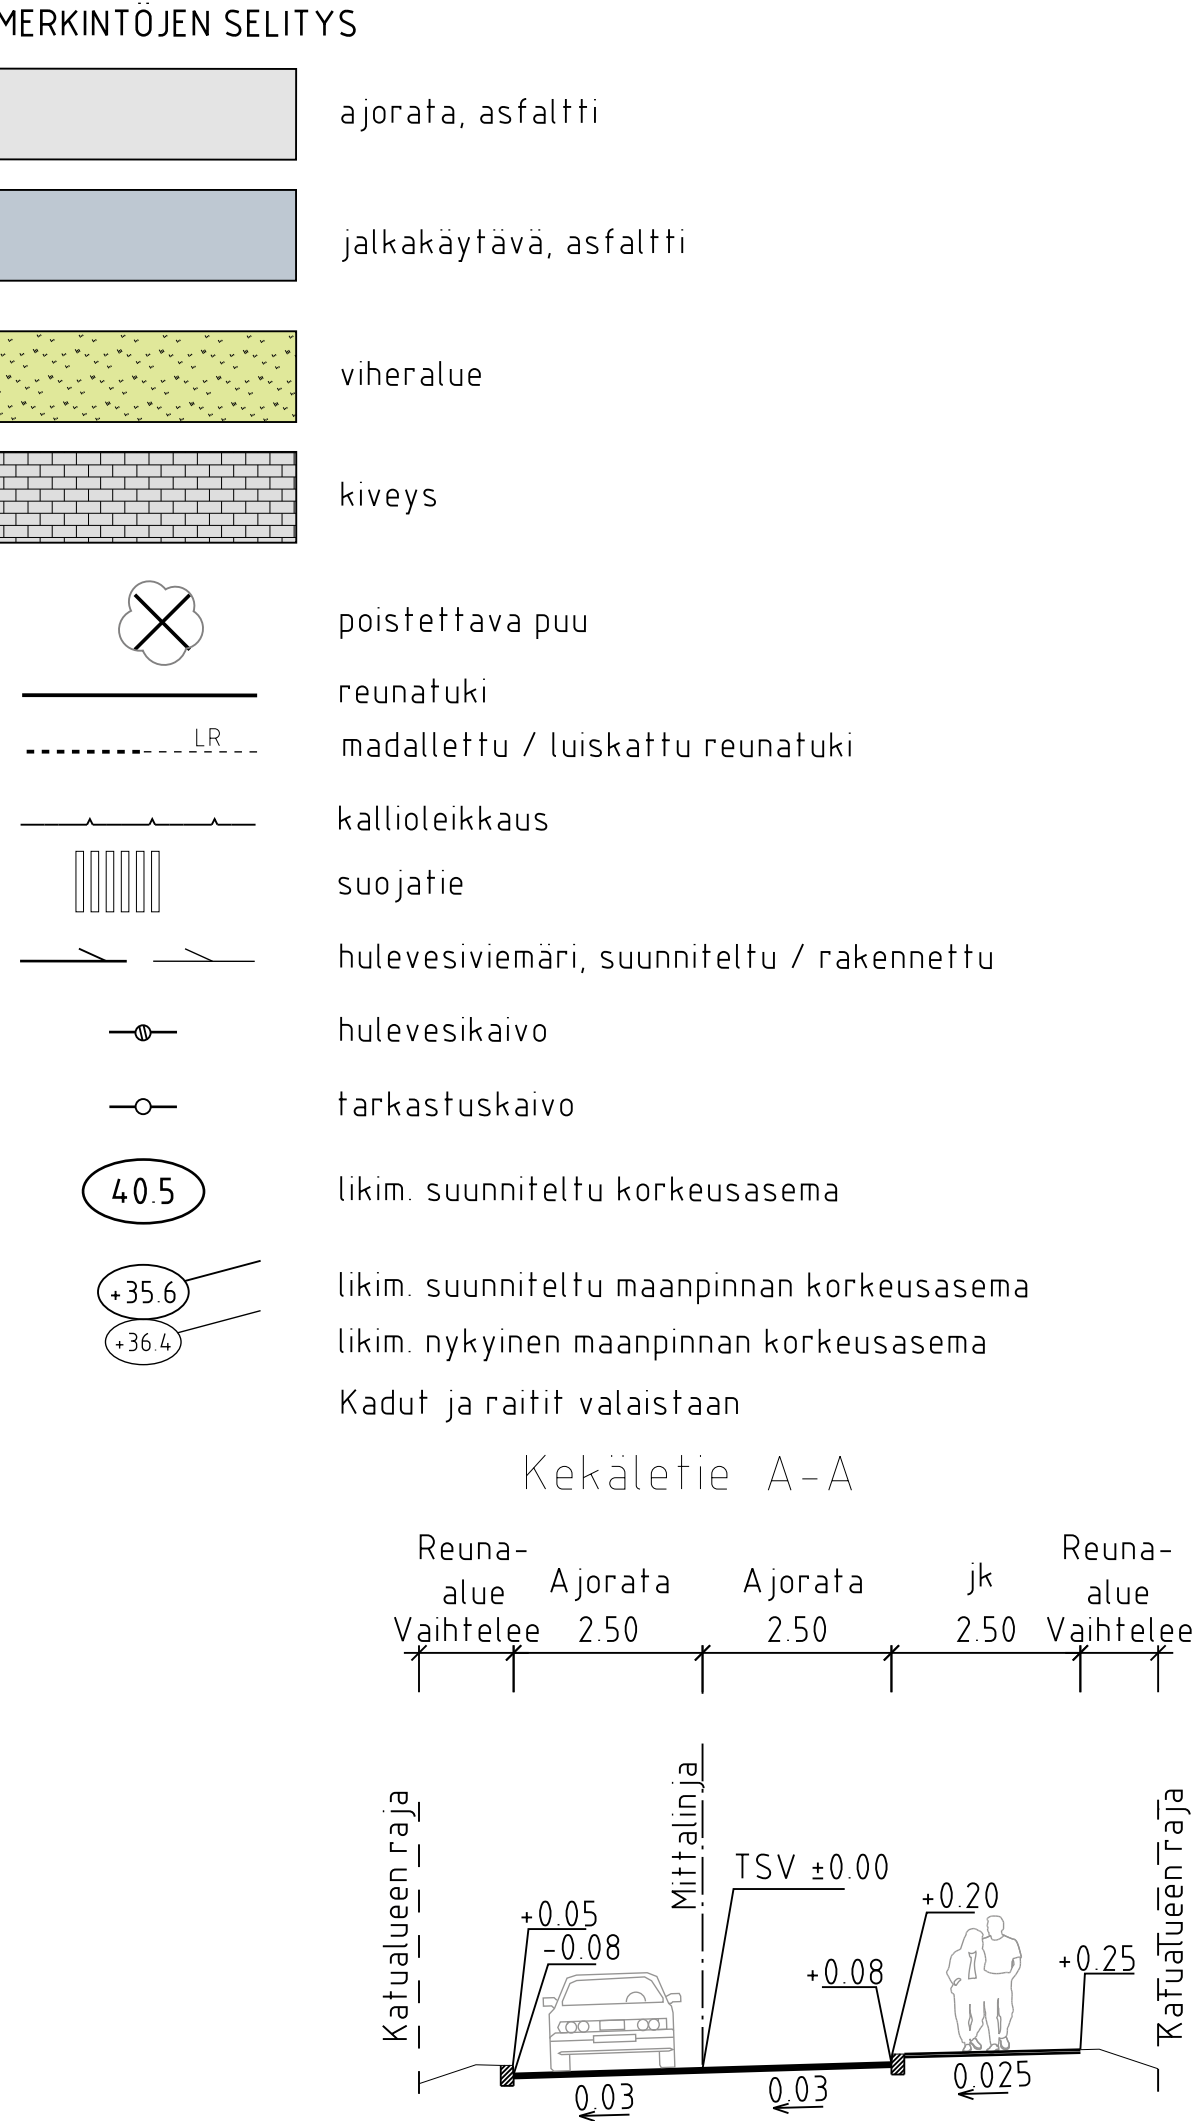


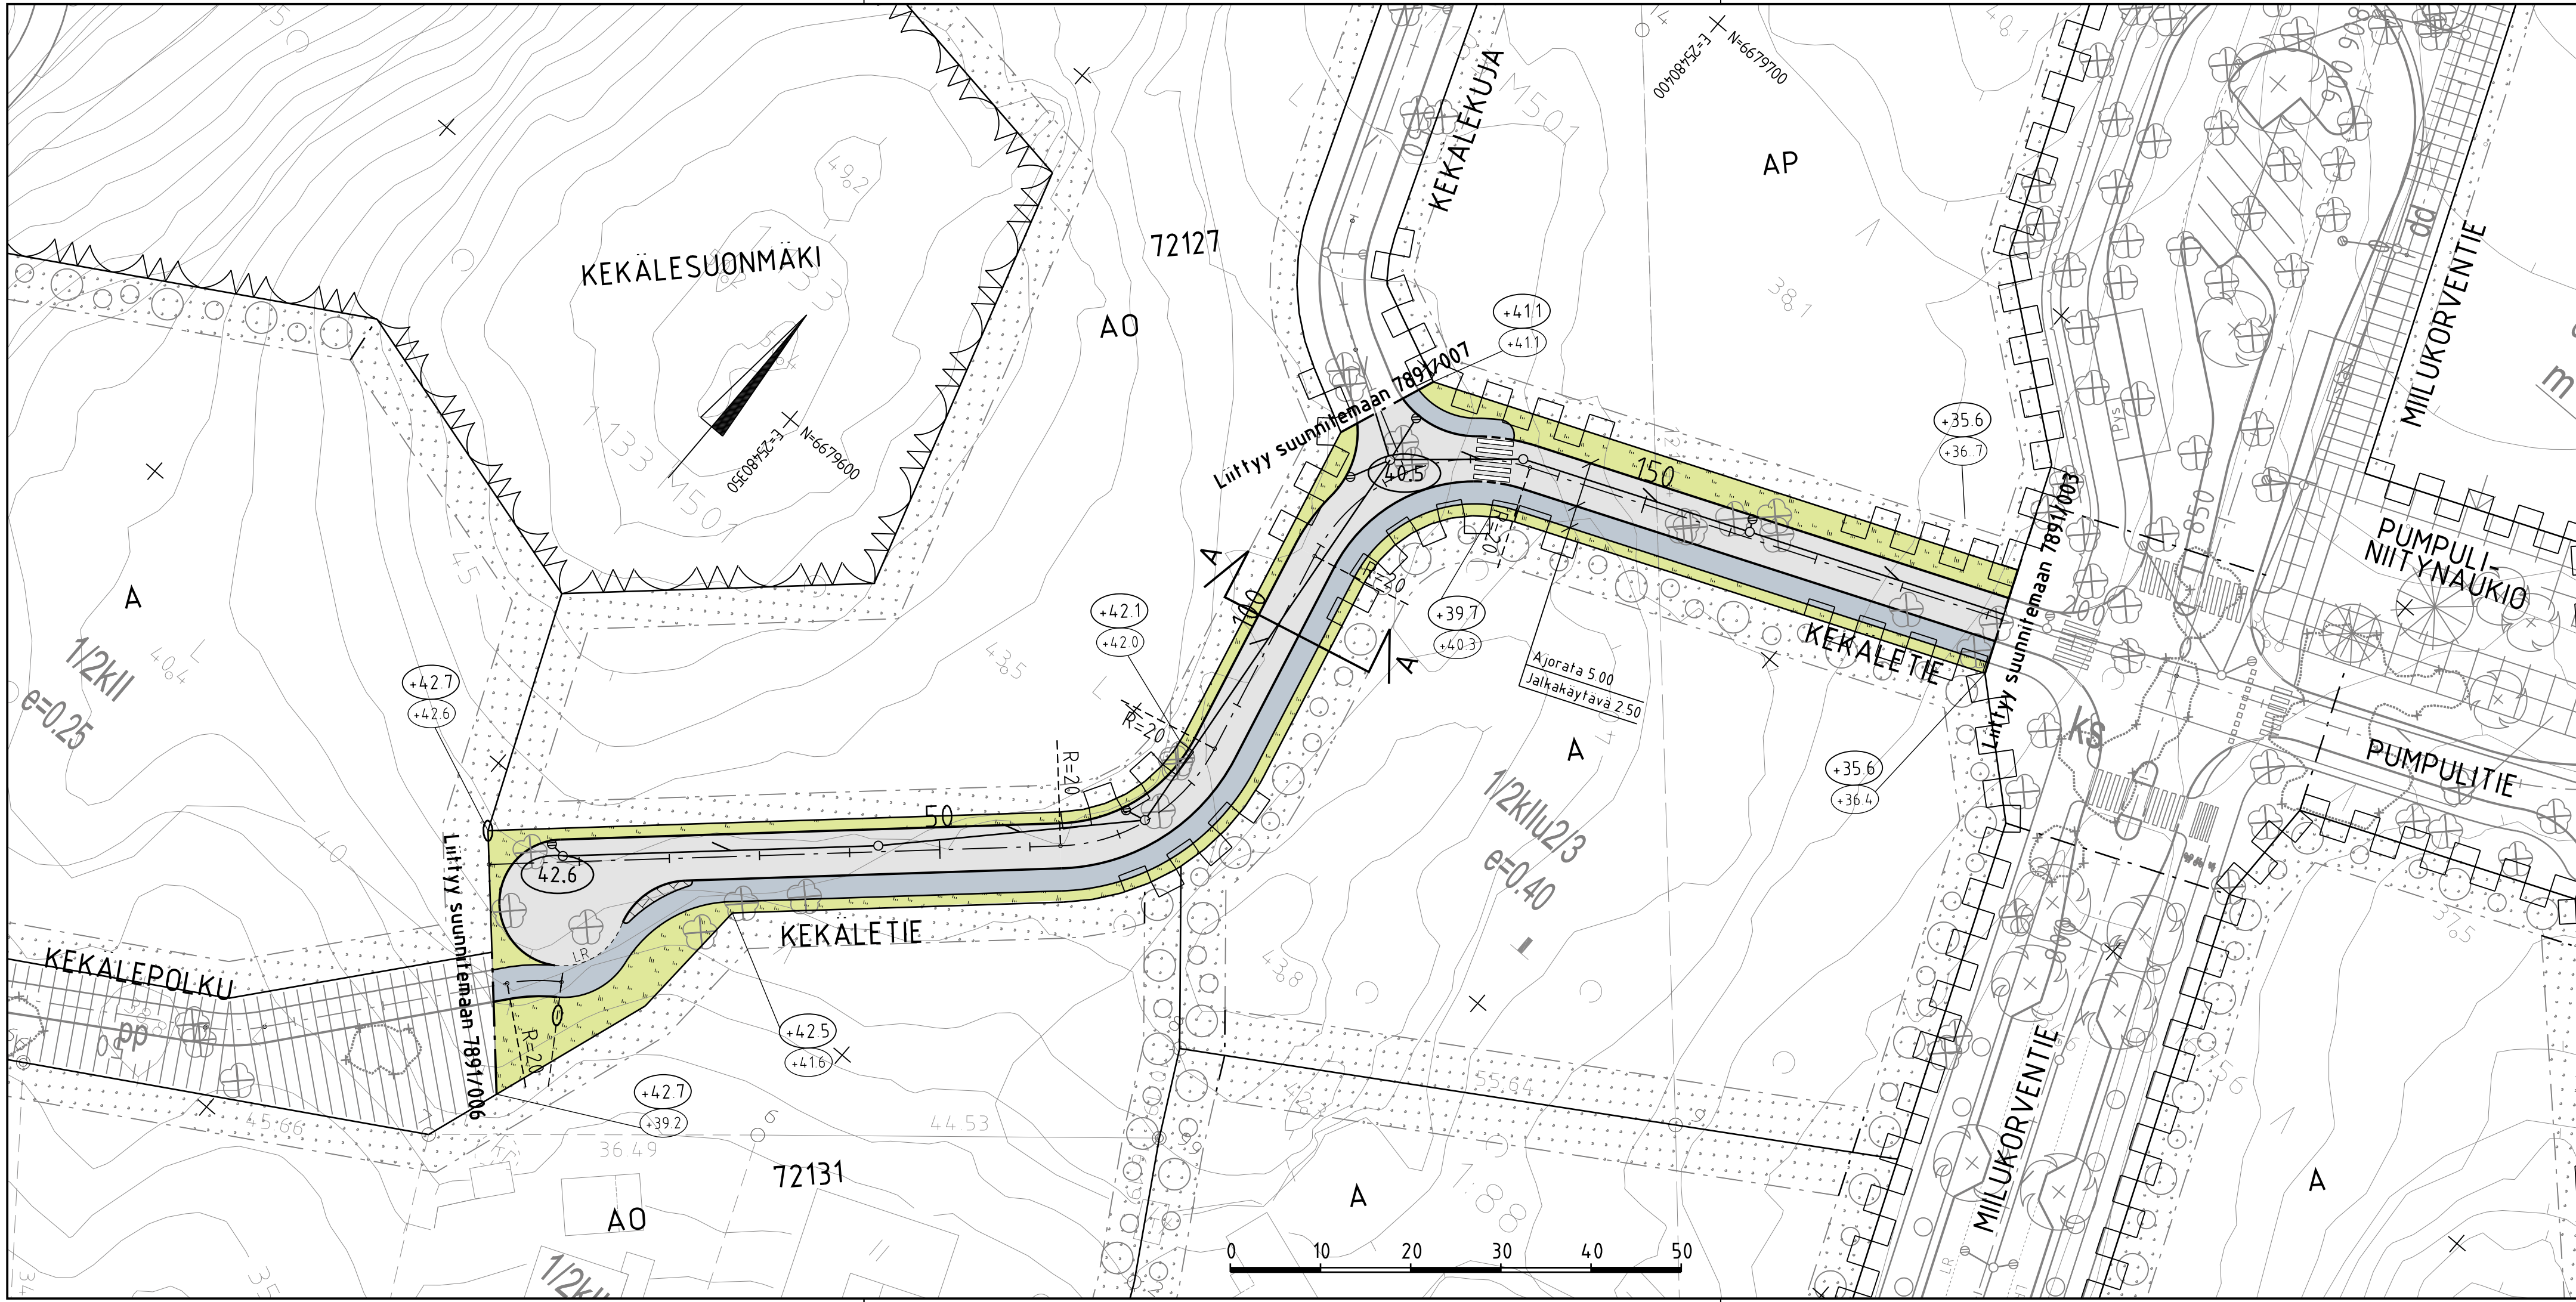

C	H	S	T/H
B	H	S	T/H
A	H	S	T/H
ESPOON KAUPUNKI KAUPUNKITEKNIKAN KESKUS		ESBO STAD STADSTEKNIKCENTRALEN	PIIRI SUUNN. TARK. HYV. PPK TELA
ALUE	KAAVA MIILUKORPI II	KAUP OSA 72 KARHUSUO	5.12024 Peik Salonen 5.12024 Salla Hanninen 24.04.2024
NIMI	KEKALETIE		KLENTI 17J
AIHE	KATU		LIITTYV
PIIRI LAJI	KATUSUUNNITELMA JA TYYPIPOIKKILEIKKAUS		PIIRI LAJI KORRO / ARJ ETRS-GK25 KORRO / ARJ N2000
HSY:n vesihuolto PL 100 00066 HSY p.091 15611		NRO	REV REV HYV. TARK.
GT	GEOTEKNIIKKA- YKSIKKÖ	KONS	KONS SUUNN. TARK.
		RAMBOLL 5.12024 Tuomo Viitala Simo Korvuniemi	