
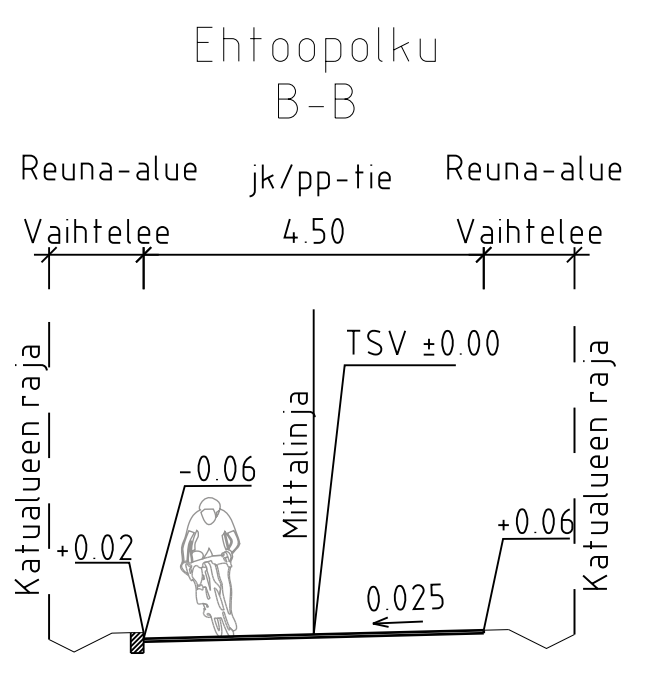
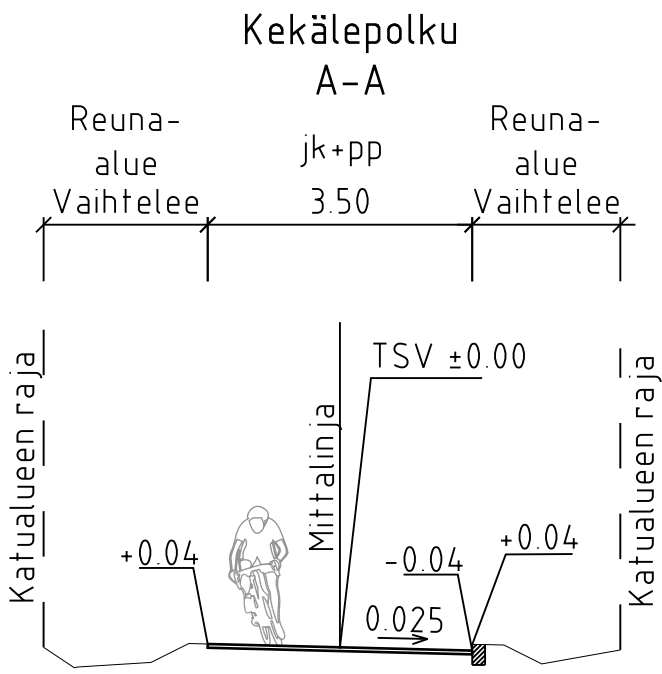


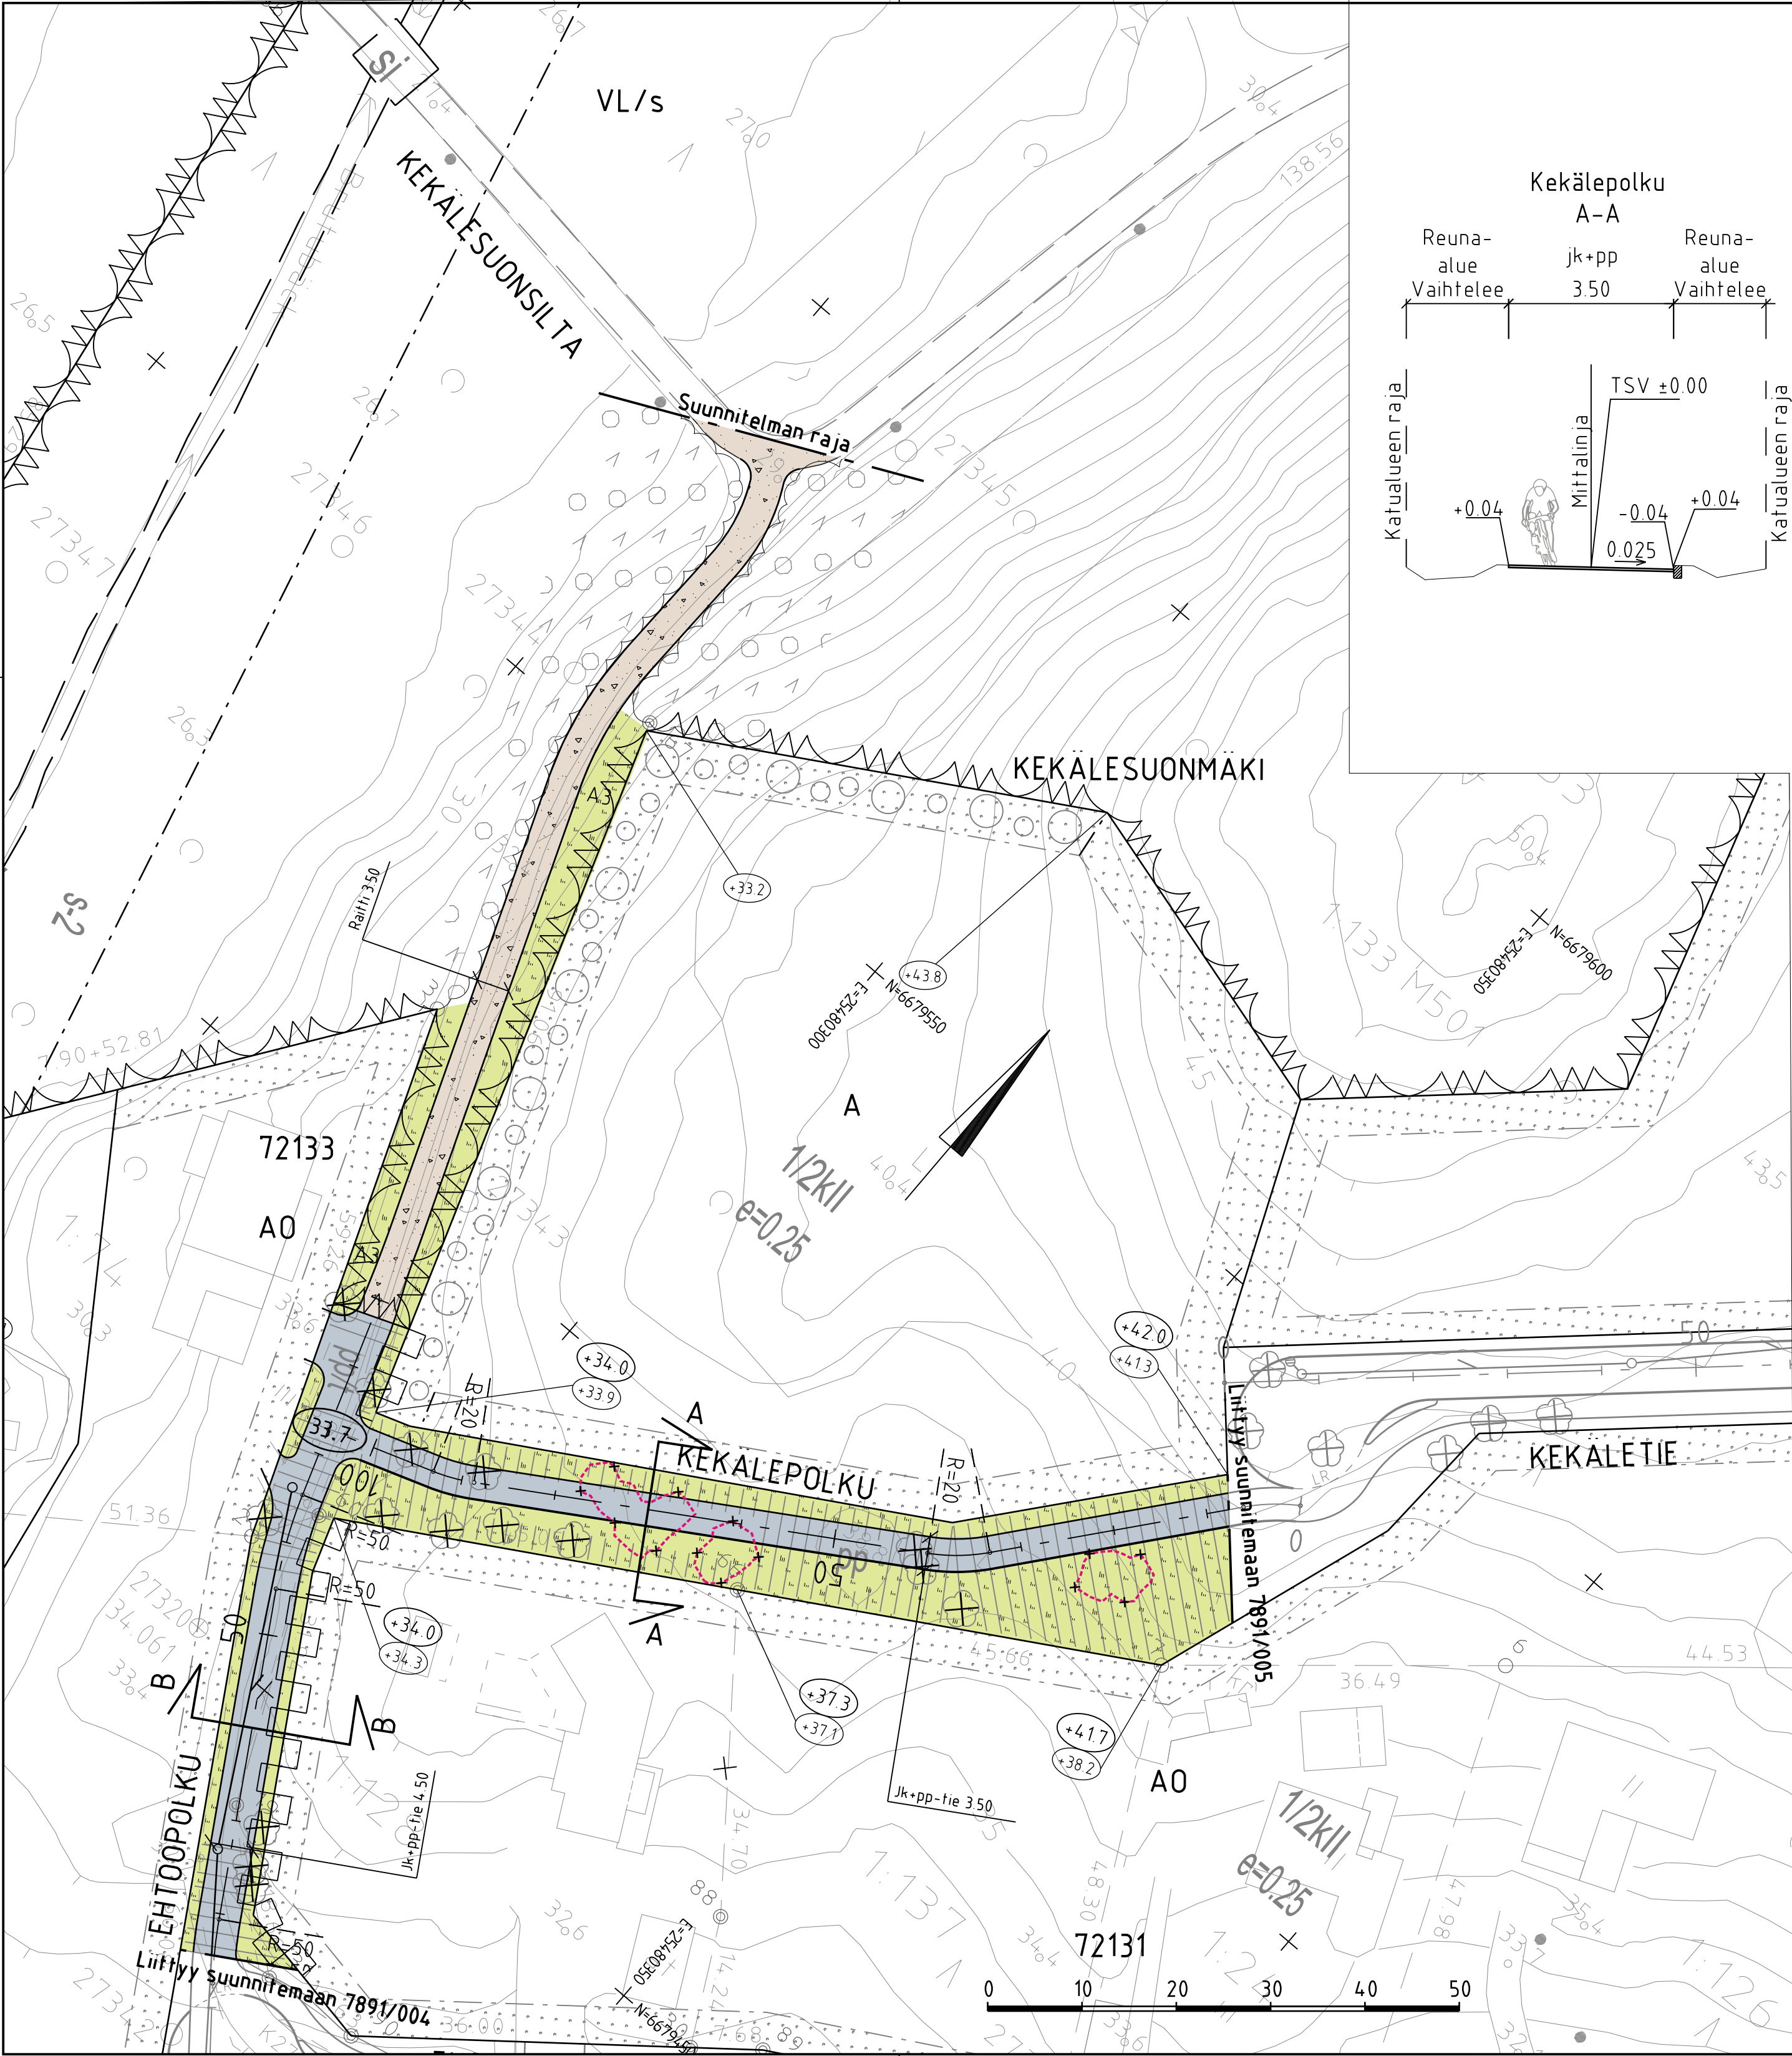

MERKINTÖJEN SELITYS

- jalkakäytävä, asfaltti
- kivituhka
- viheralue
- istutettava puu
- Poistettava lehtipuu/pensasalue
- nykyinen sekametsä
- hulevesiviemäri, suunniteltu / rakennettu
- hulevesikaivo
- tarkastuskaivo
- likim. suunniteltu korkeusasema
- likim. suunniteltu maanpinnan korkeusasema
- likim. nykyinen maanpinnan korkeusasema

KUNNOSSAPITOLUOKAT


A3 Avoimet alueet (raitien reunat) 500m2
Puistoraitit 110jm

ASEMAKAAVAMERKINTÄ

Lähivirkistysalue, jonka kasvustoa tulee säilyttää ja hoitaa niin, että alueen tärkeitä osia alueen luonne ja silhuetti maisemassa säilyvät. Alueen läpi kulkevat ekologiset yhteydet tulee turvata.

VL/s

Kadut ja raitit valaistaan

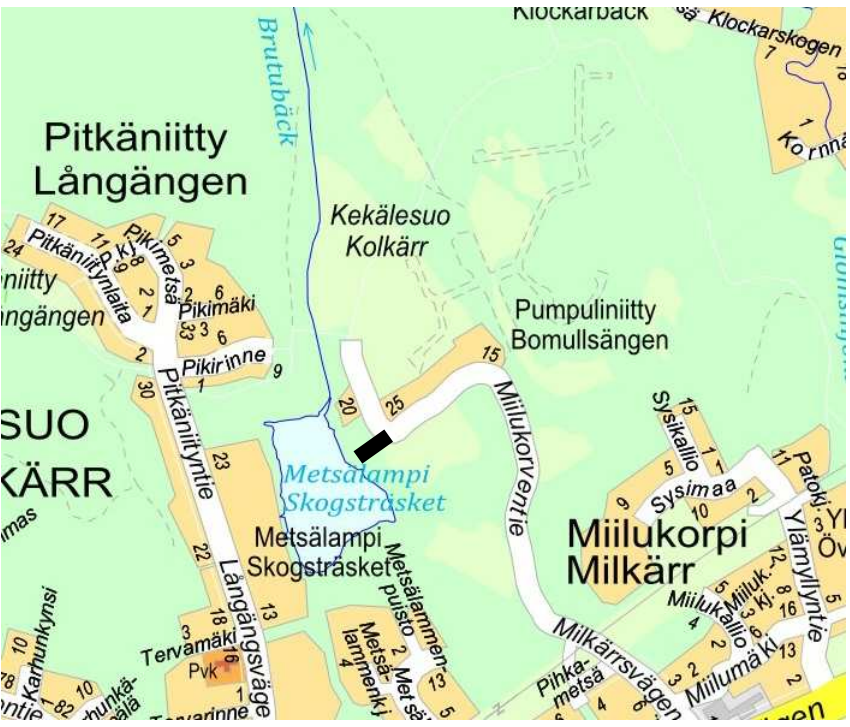

C	M	S	T/M
B	M	S	T/M
A	M	S	T/M
ESPOON KAUPUNKI KAUPUNKITEKNIKAN KESKUS	ESBO STAD STADSTEKNIKCENTRALEN	PIIRI SUUNN	5.12024 Peik Salonen
ALUE	KAAYA MIILUKORPI II	KAUP OSA 72 KARHUSUO	HYV 5.12024 Salla Hanninen
NIMI	EHTOOPOLKU JA KEKÄLEPOLKU	TELA 24.04.2024	ALERT 17J
AIHE	KATU JA PUISTO	MAAAYA 1500, 1:100	KOORD JARJ ETRS-GK25 N2000
PIIRI LAJI	KATU, - PUISTOSUUNNITELMA, TYYPIPOIKKILEIKKAUS	7891/006	
GT	GEOTENNIKA- YKESKKO	NRO	REVIHY REVI TARK HYV TARK
SUUNN		SUUNN	Tuomo Viitala, Silja Raappana
TARK		TARK	Simo Koivunieni