

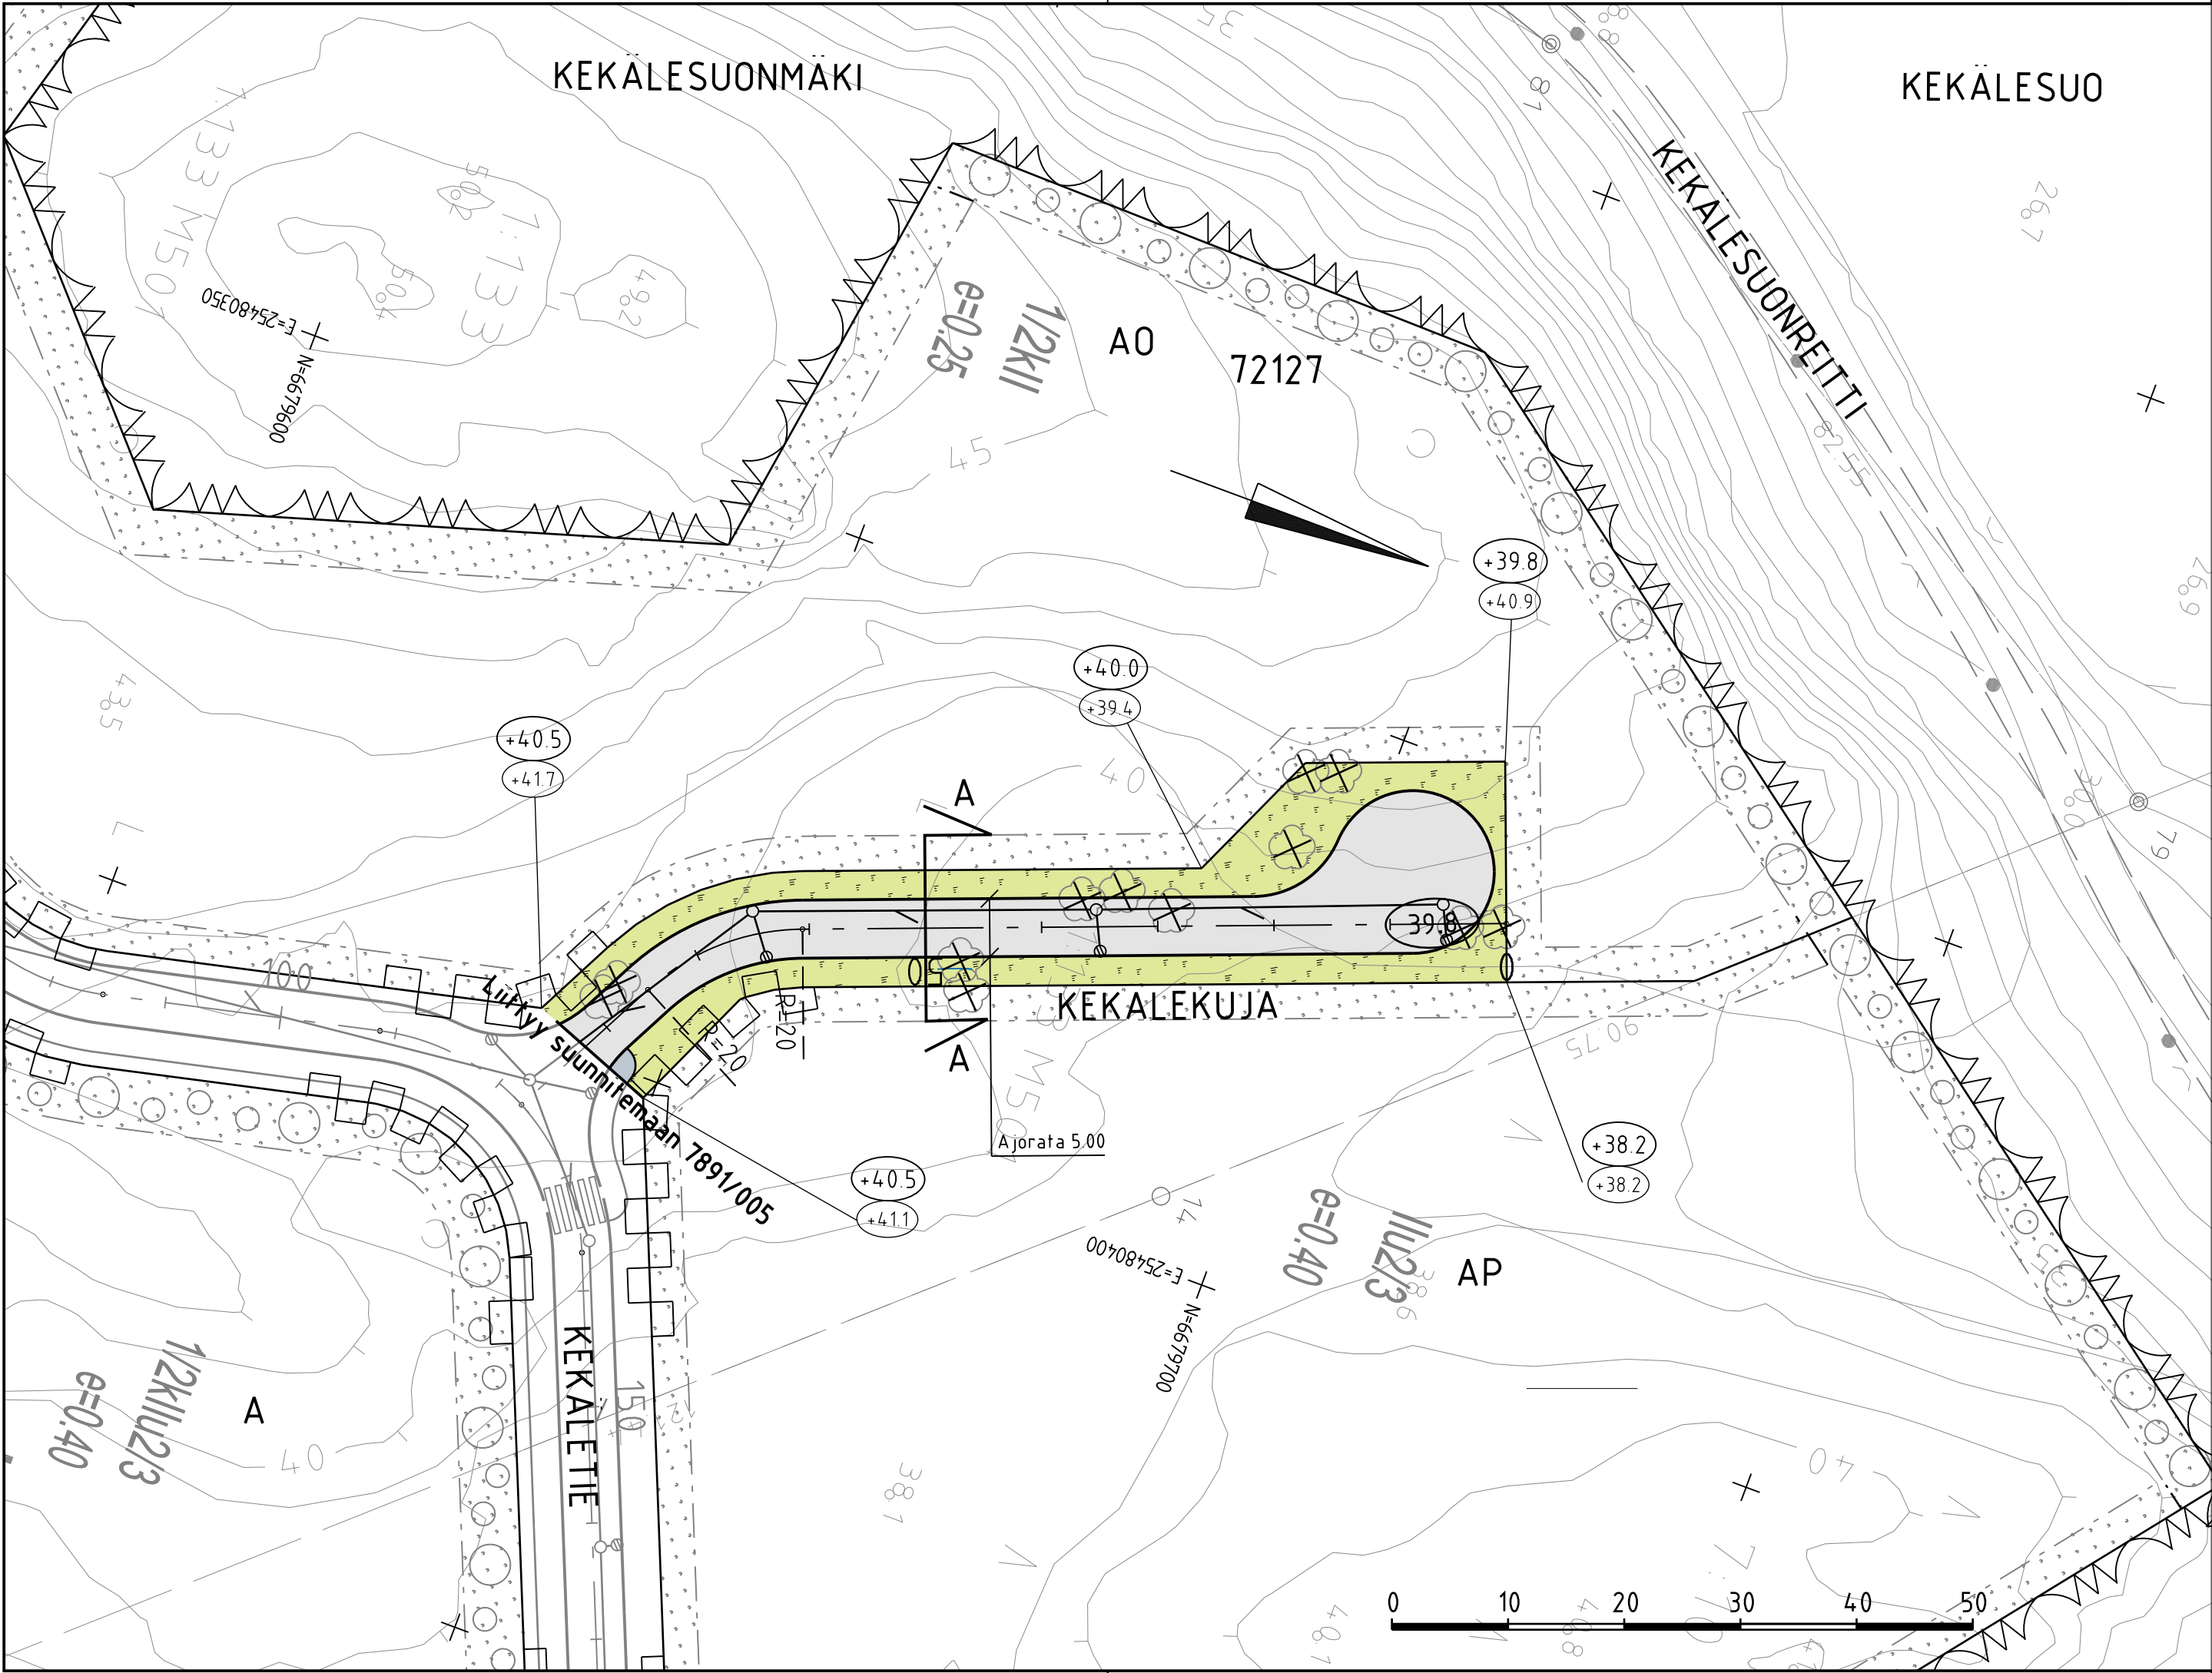


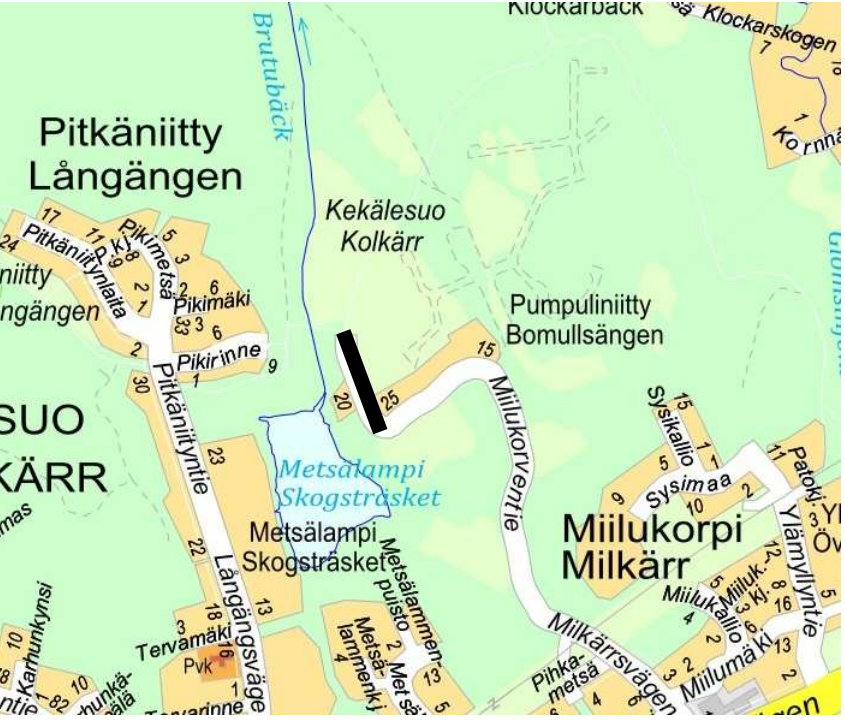

MERKINTÖJEN SELITYS

- ajorata, asfaltti
- jk , asfaltti
- viheralue
- poistettava puu
- reunatuki
- hulevesiviemäri, suunniteltu / rakennettu
- hulevesikaivo
- tarkastuskaivo
- likim. suunniteltu korkeusasema
- likim. suunniteltu maanpinnan korkeusasema
- likim. nykyinen maanpinnan korkeusasema
- Kadut ja raitit valaistaan

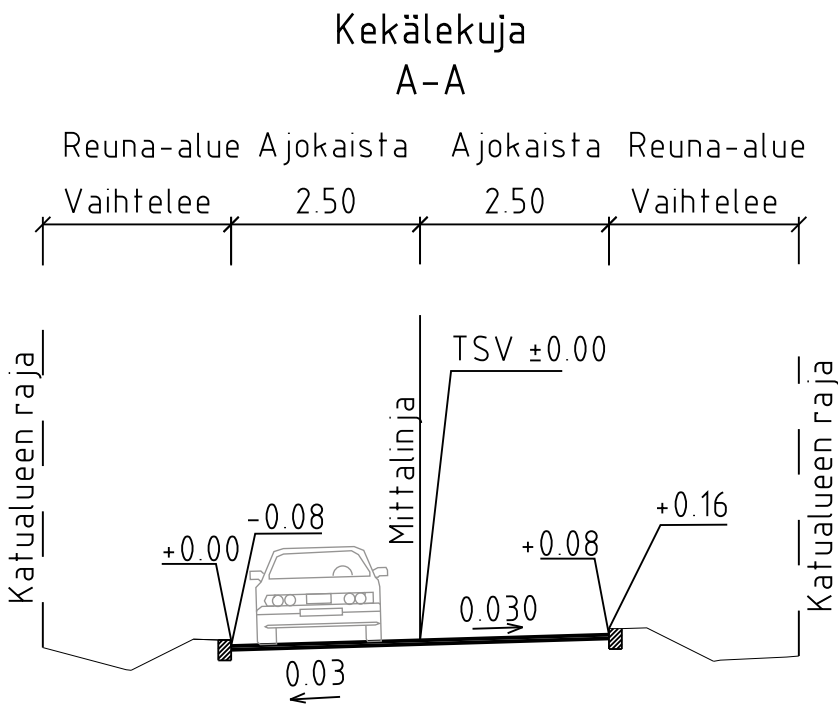

--	--	