

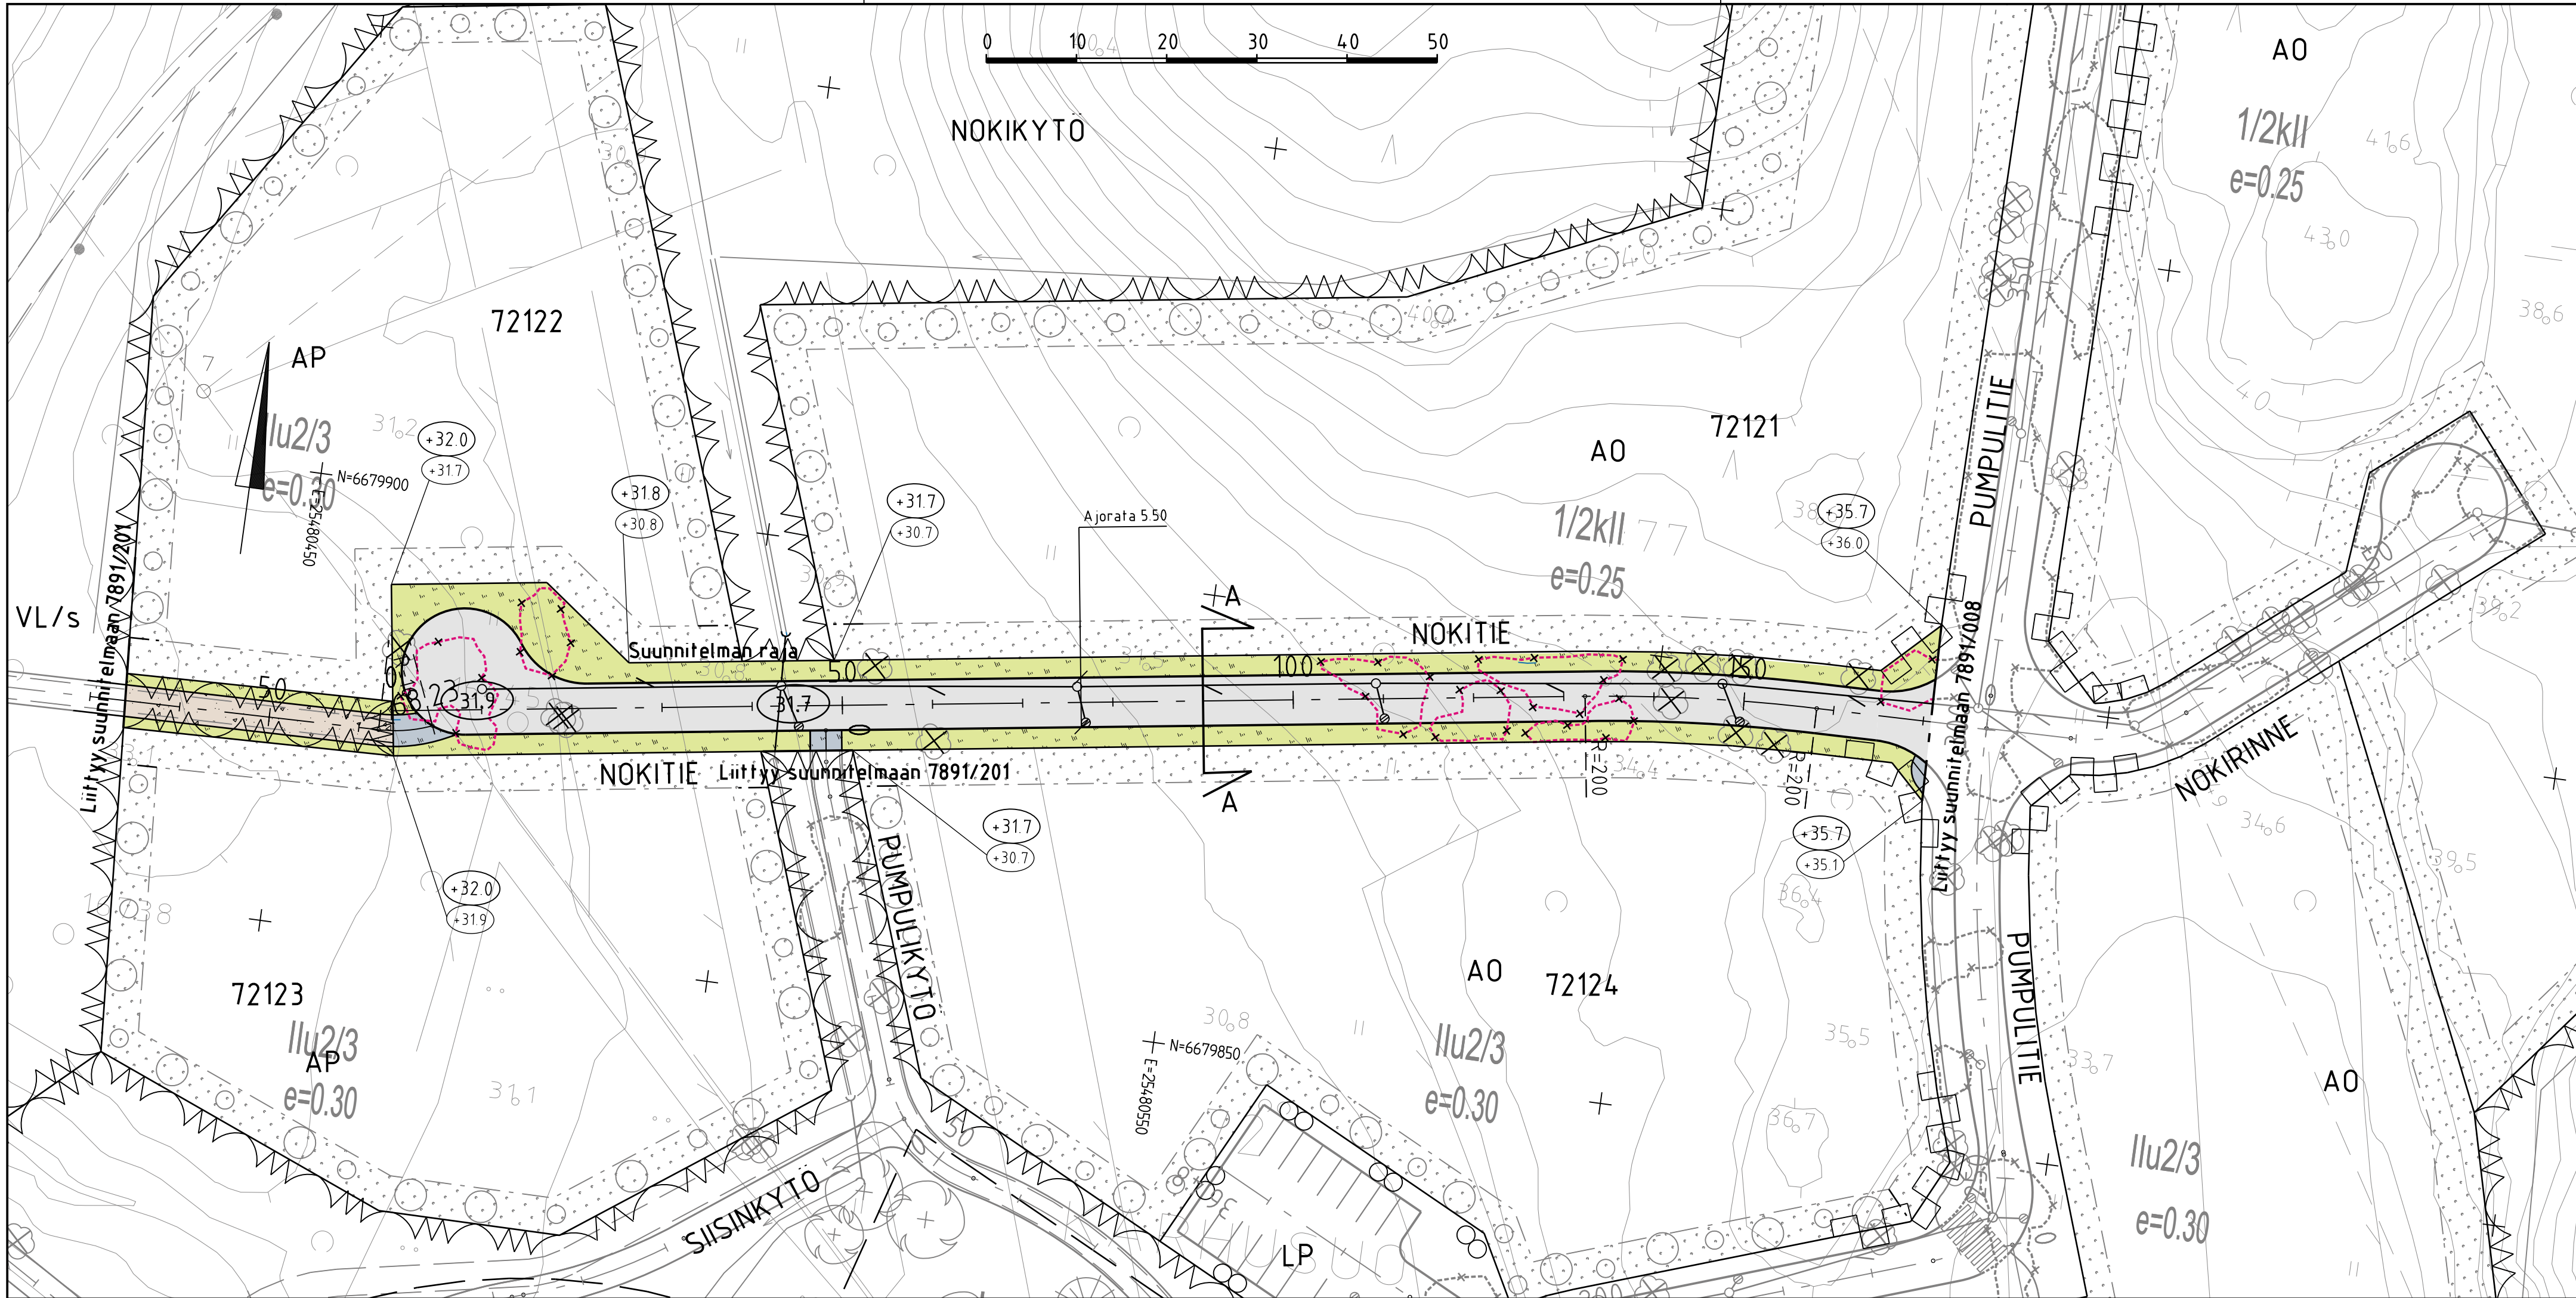


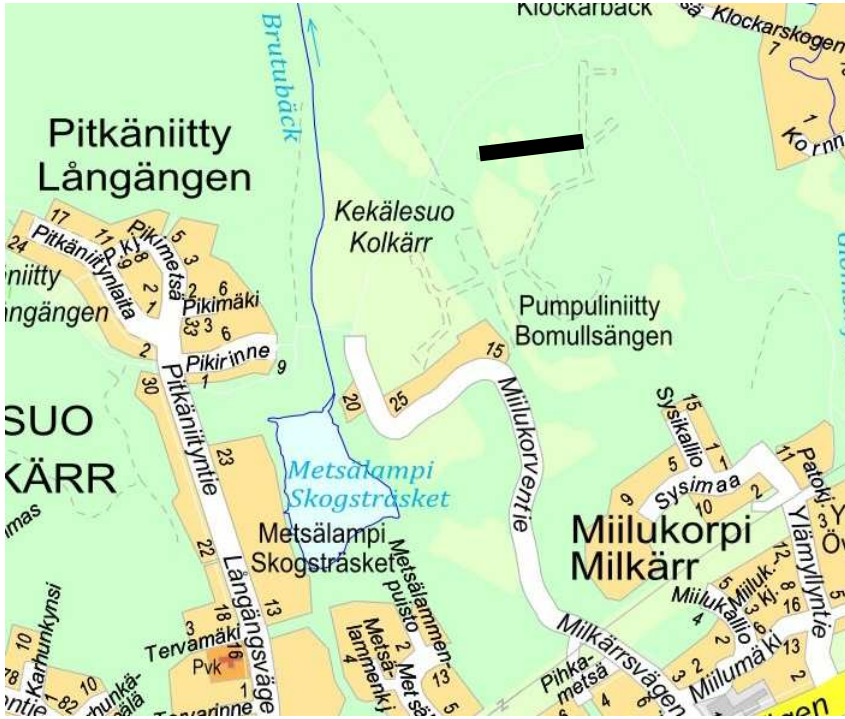

MERKINTÖJEN SELITYS

- ajorata, asfaltti
- jk, asfaltti
- kivituhka
- viheralue
- Poistettava lehtipuu/pensasalue
- reunatuki
- hulevesiviemäri, suunniteltu / rakennettu
- hulevesikaivo
- tarkastuskaivo
- likim. suunniteltu korkeusasema
- likim. suunniteltu maanpinnan korkeusasema
- likim. nykyinen maanpinnan korkeusasema

Kadut ja raitit valaistetaan

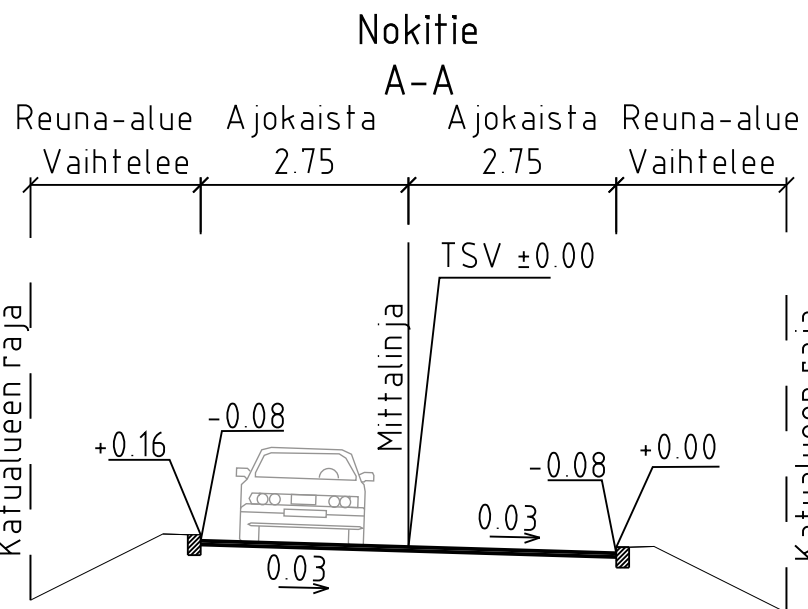

C	H	S	T/H
B	H	S	T/H
A	H	S	T/H
	ESPOON KAUPUNKI KAUPUNKITEKNIKAN KESKUS	ESBO STAD STADSTEKNIKCENTRALEN	PIIRI SUUNN TARK 5.12.2024 Peik Salonen
ALUE	KAAYA MIILUKORPI II	KAUP OSA 72 KARHUSUO	HYV 5.12.2024 Salla Hanninen
NIMI	NOKITIE		PPK TELA 24.04.2024
AIHE	KATU JA PUISTO		KLEHTI 17J
PIIRI LAJI	KATU-, PUISTOSUUNNITELMA, TYYPPIPOIKKILEIKKAUS		LIITTYV KORRO JA RY ETRS-GK25 KORRO JA RY N2000
	HSY:n vesihuolto PL 100 00066 HSY p.091 15611	NRO	REV HYV REV TARK HYV TARK
GT	GEOTEKNIIKKA- YKSIKKÖ	KONS	KONS RAMBOLL 5.12.2024
SUUNN			SUUNN Tuomo Viitala, Siija Raappana
TARK			TARK Simo Koivuniemi