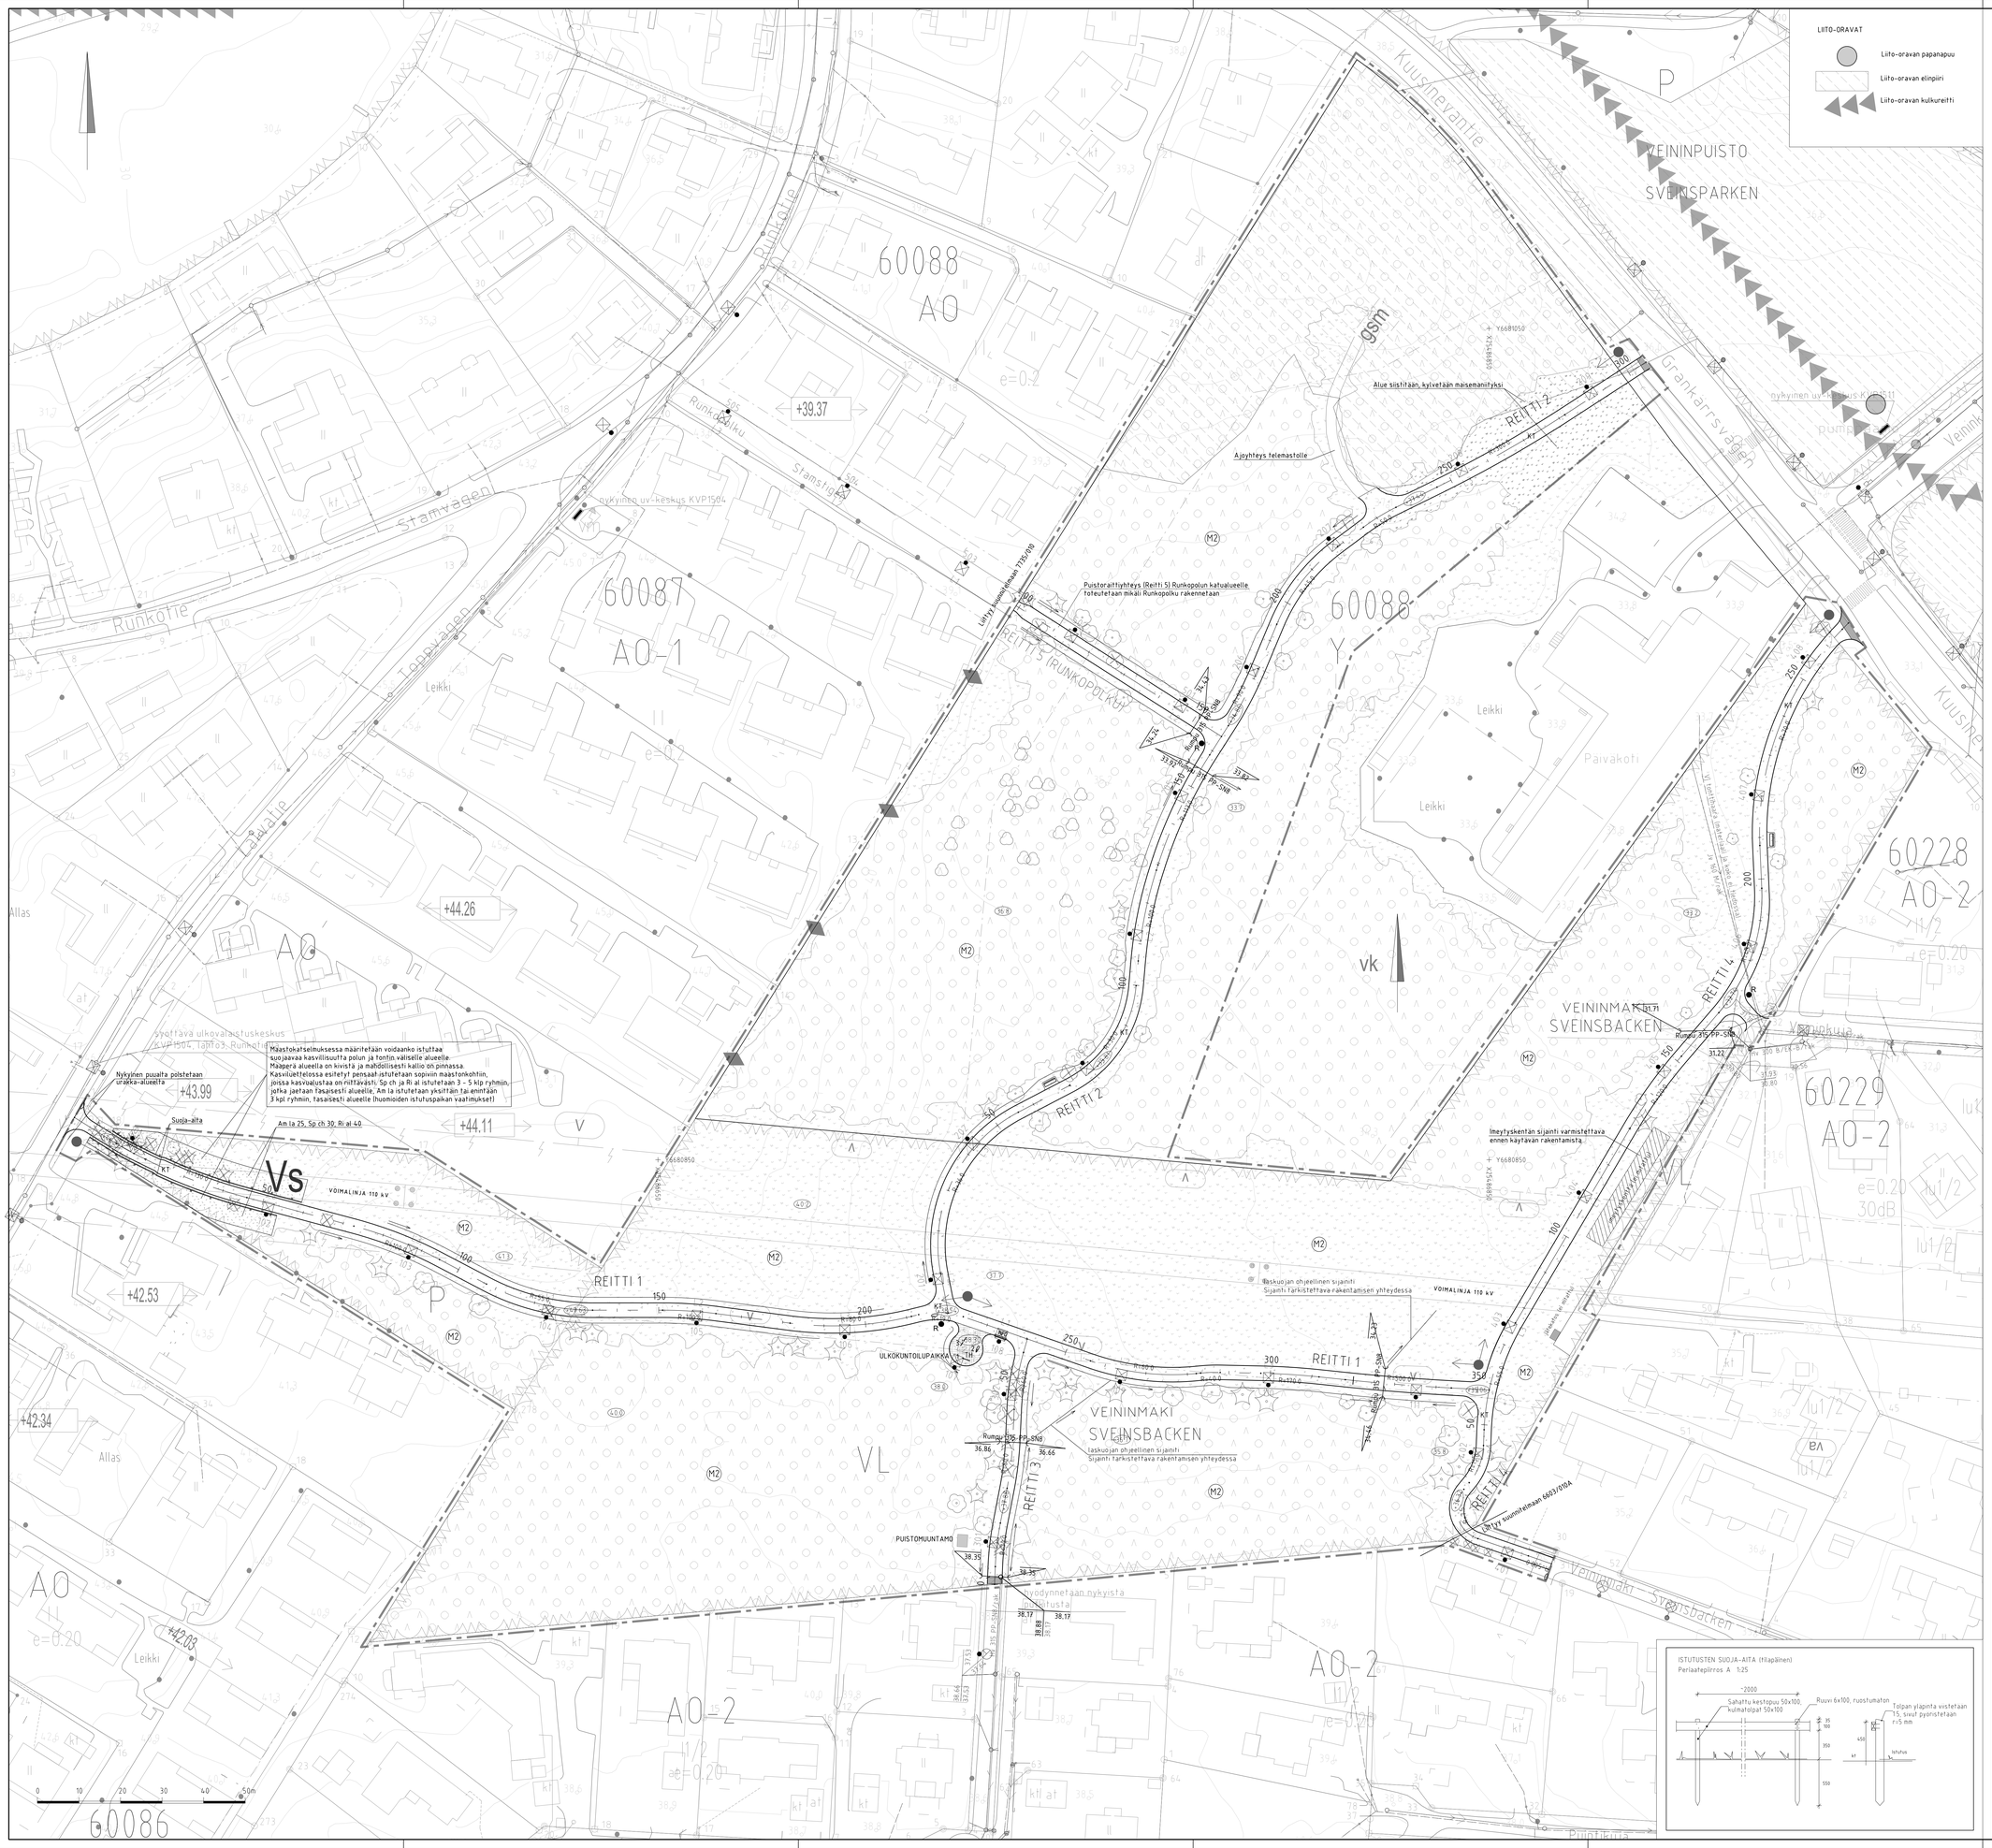
60088
AO
60087
AO-1
60088
Y
60228
AO-2
60229
AO-2
VEININPUISTO
SVEINSPARKEN
Runkotie
Runkopolku
Stamsrigen
Stamvägen
Kuusinevantie
Grankarrsvägen
Päiväkoti
Leikki
REITTI 1
REITTI 2
REITTI 3
REITTI 4
REITTI 5 (RUNKOPOLKU)
VEININMÄKI
SVEINSBACKEN
VOIMALINJA 110 kV
ULKOKUNTOILUPAIKKA
PUISTOMUUNTAMO
Alue siistitään, kylvetään maisemanirtyksi
Ajoyhteys telemastolle
Puistoraittiyhteys (Reitti 5) Runkopolun kaltualueelle toteutetaan mikäli Runkopolku rakennetaan
Liittyy Asemakaavaan 7735/010
nykyinen uv-keskus KVP1504
Maastokatselmuksessa määritetään voidaanko istuttaa suojaavaa kasvillisuutta polun ja tontin välisille alueelle. Mäppera alueella on kivistä ja mahdollisesti kallio on pinnassa. Kasvilluettelossa esitetyt pensaat istutetaan sopivin maastonkohtiin, jossa kasvualustaa on riittävästi. Sp ch ja Ri al istutetaan 3 – 5 klp ryhmiin, jotka jaetaan tasaisesti alueelle. Am la istutetaan yksittäin tai enintään 3 kpl ryhmiin, tasaisesti alueelle (huomioiden istutuspaikan vaatimukset)
Am la 25, Sp ch 30, Ri al 40
Nykyinen puualta poistetaan oraakka-alueelta
Suoja-aita
Ilmeytyskentän sijainti varmistettava ennen käytävän rakentamista
Taskuojan ohjeellinen sijainti
Sijainti tarkistettava rakentamisen yhteydessä
Rumpu 375-PP-SN8
Rumpu 375-PP-SN8
Rumpu 315-PP-SN8
Rumpu 400-PP-SN8
