


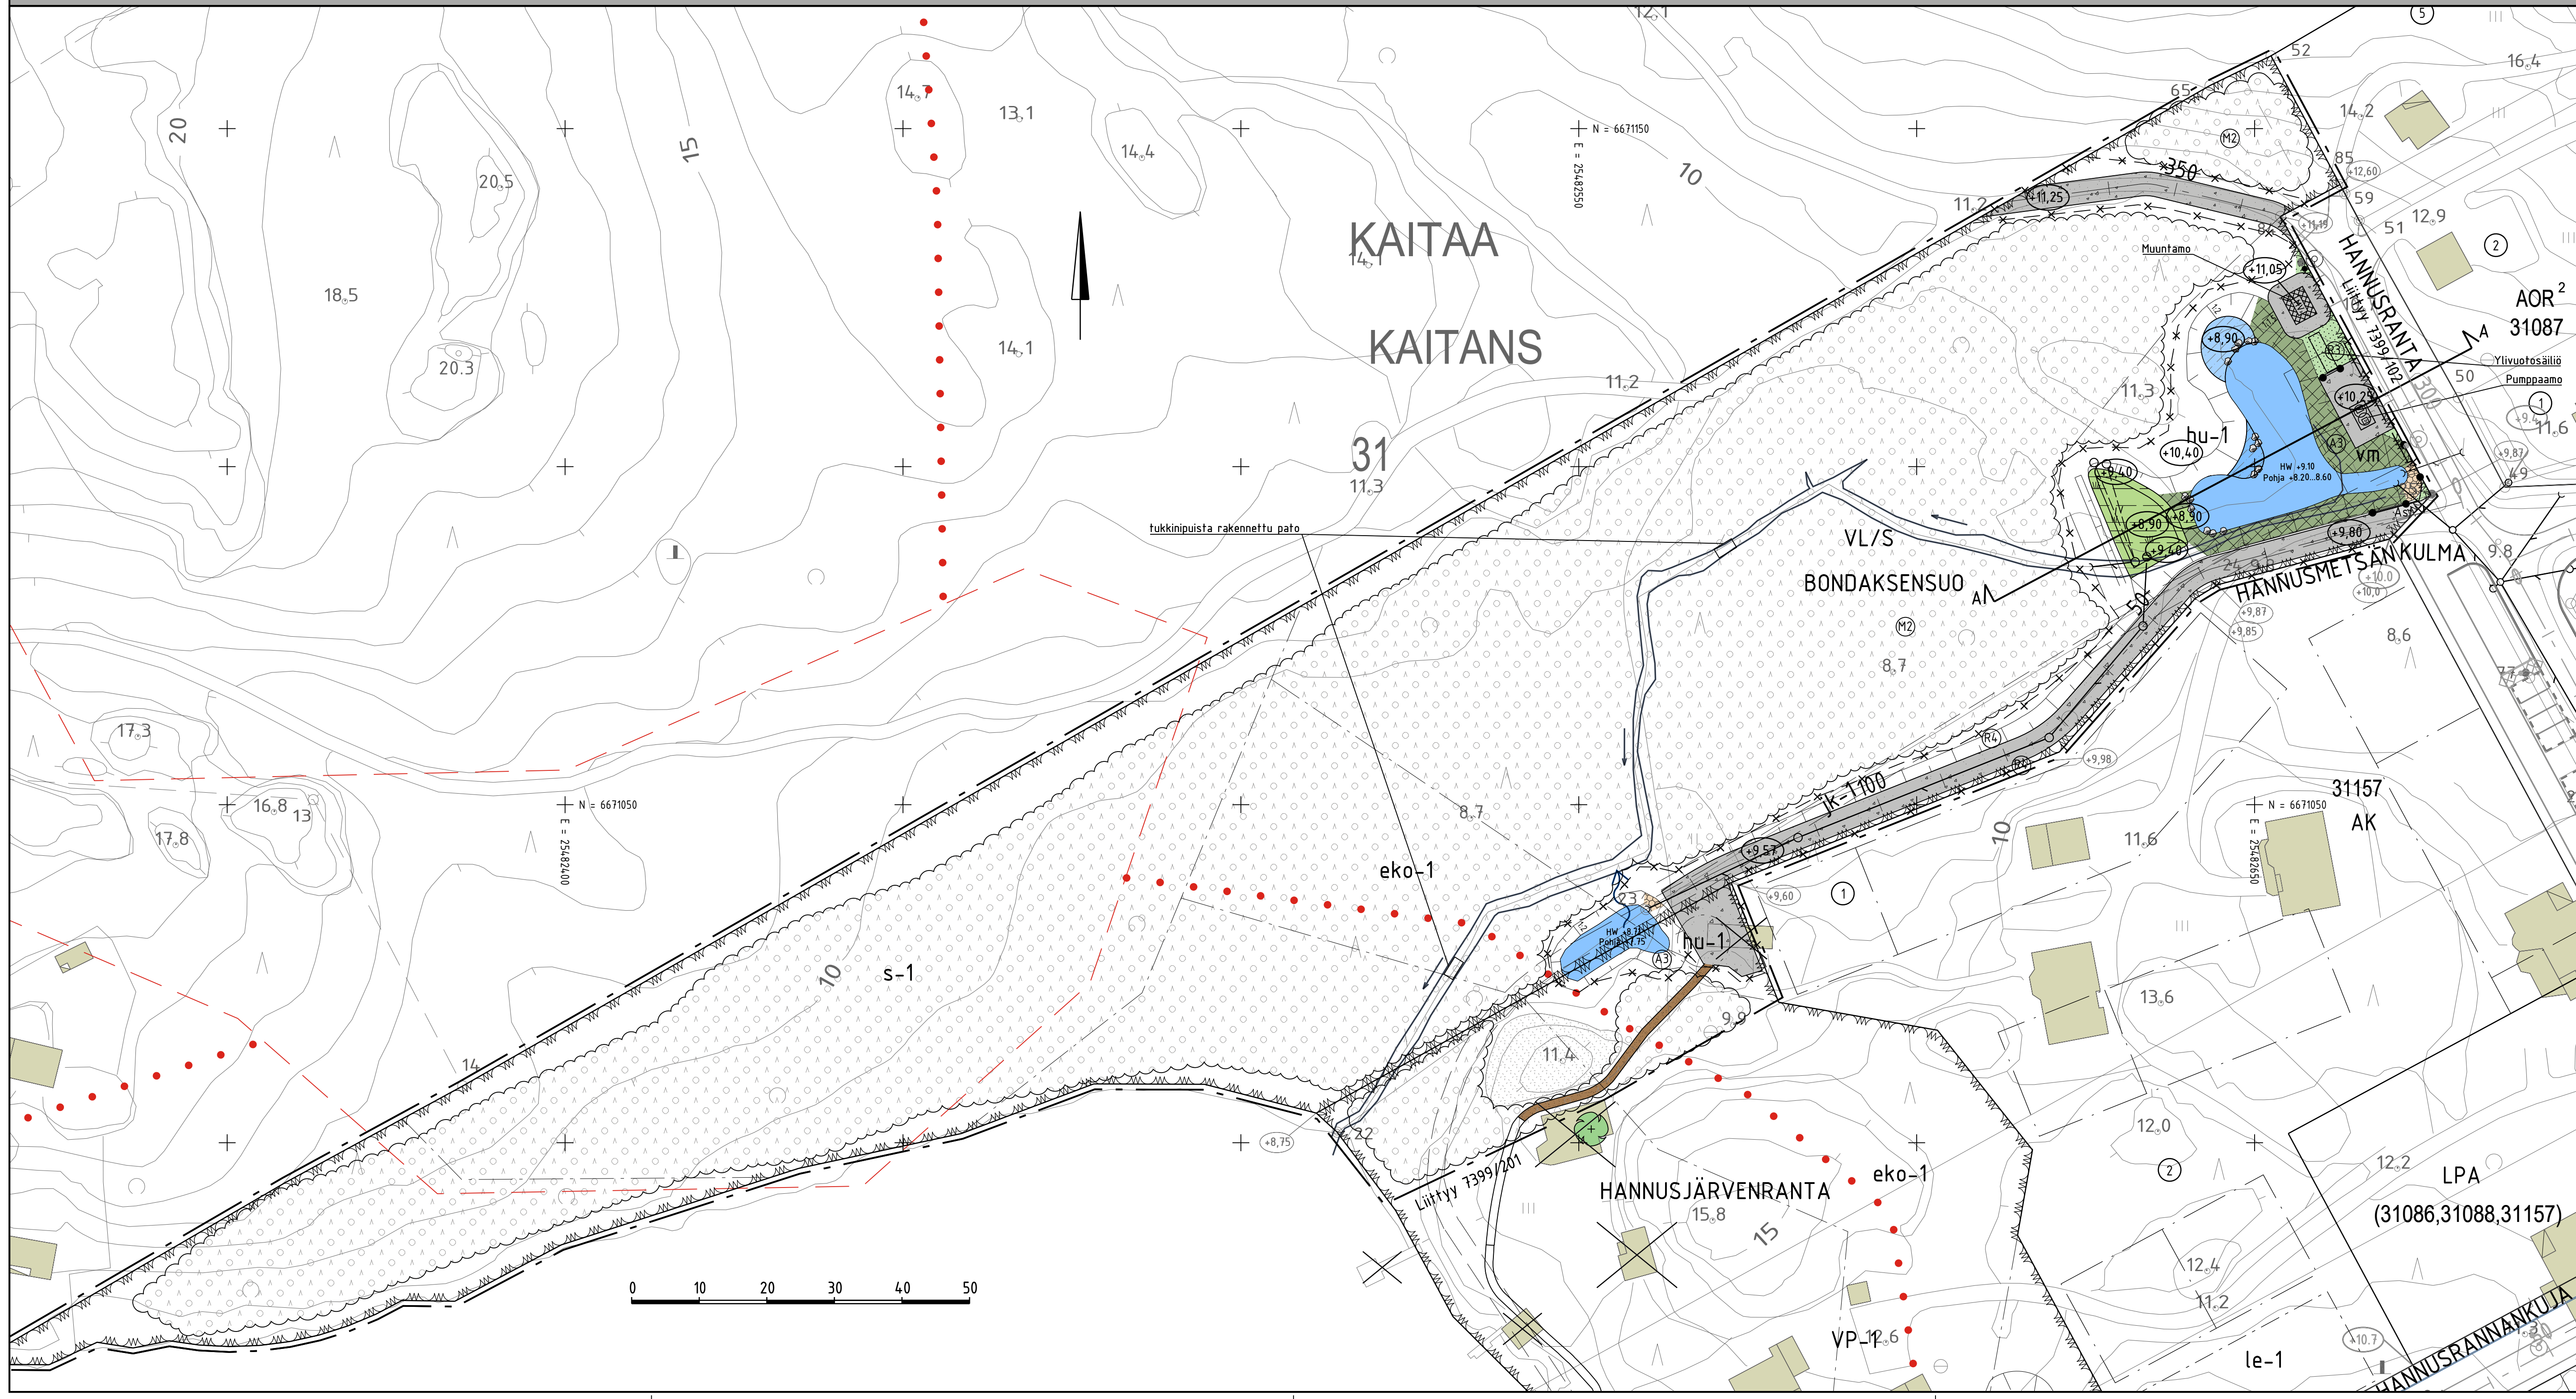

- | | |
|--|--|
| | |
| | |

Alueen osa, jolla puusto toimii liito-oravan latvusyhteytenä. Puusto tulee säilyttää ja mahdolliset aukkopaidat täydennysistuttaa siten, että latvusyhteys säilyy. Alueen osa toimii myös paikallisesti tärkeänä ekologisena yhteytenä.

[illegible]