



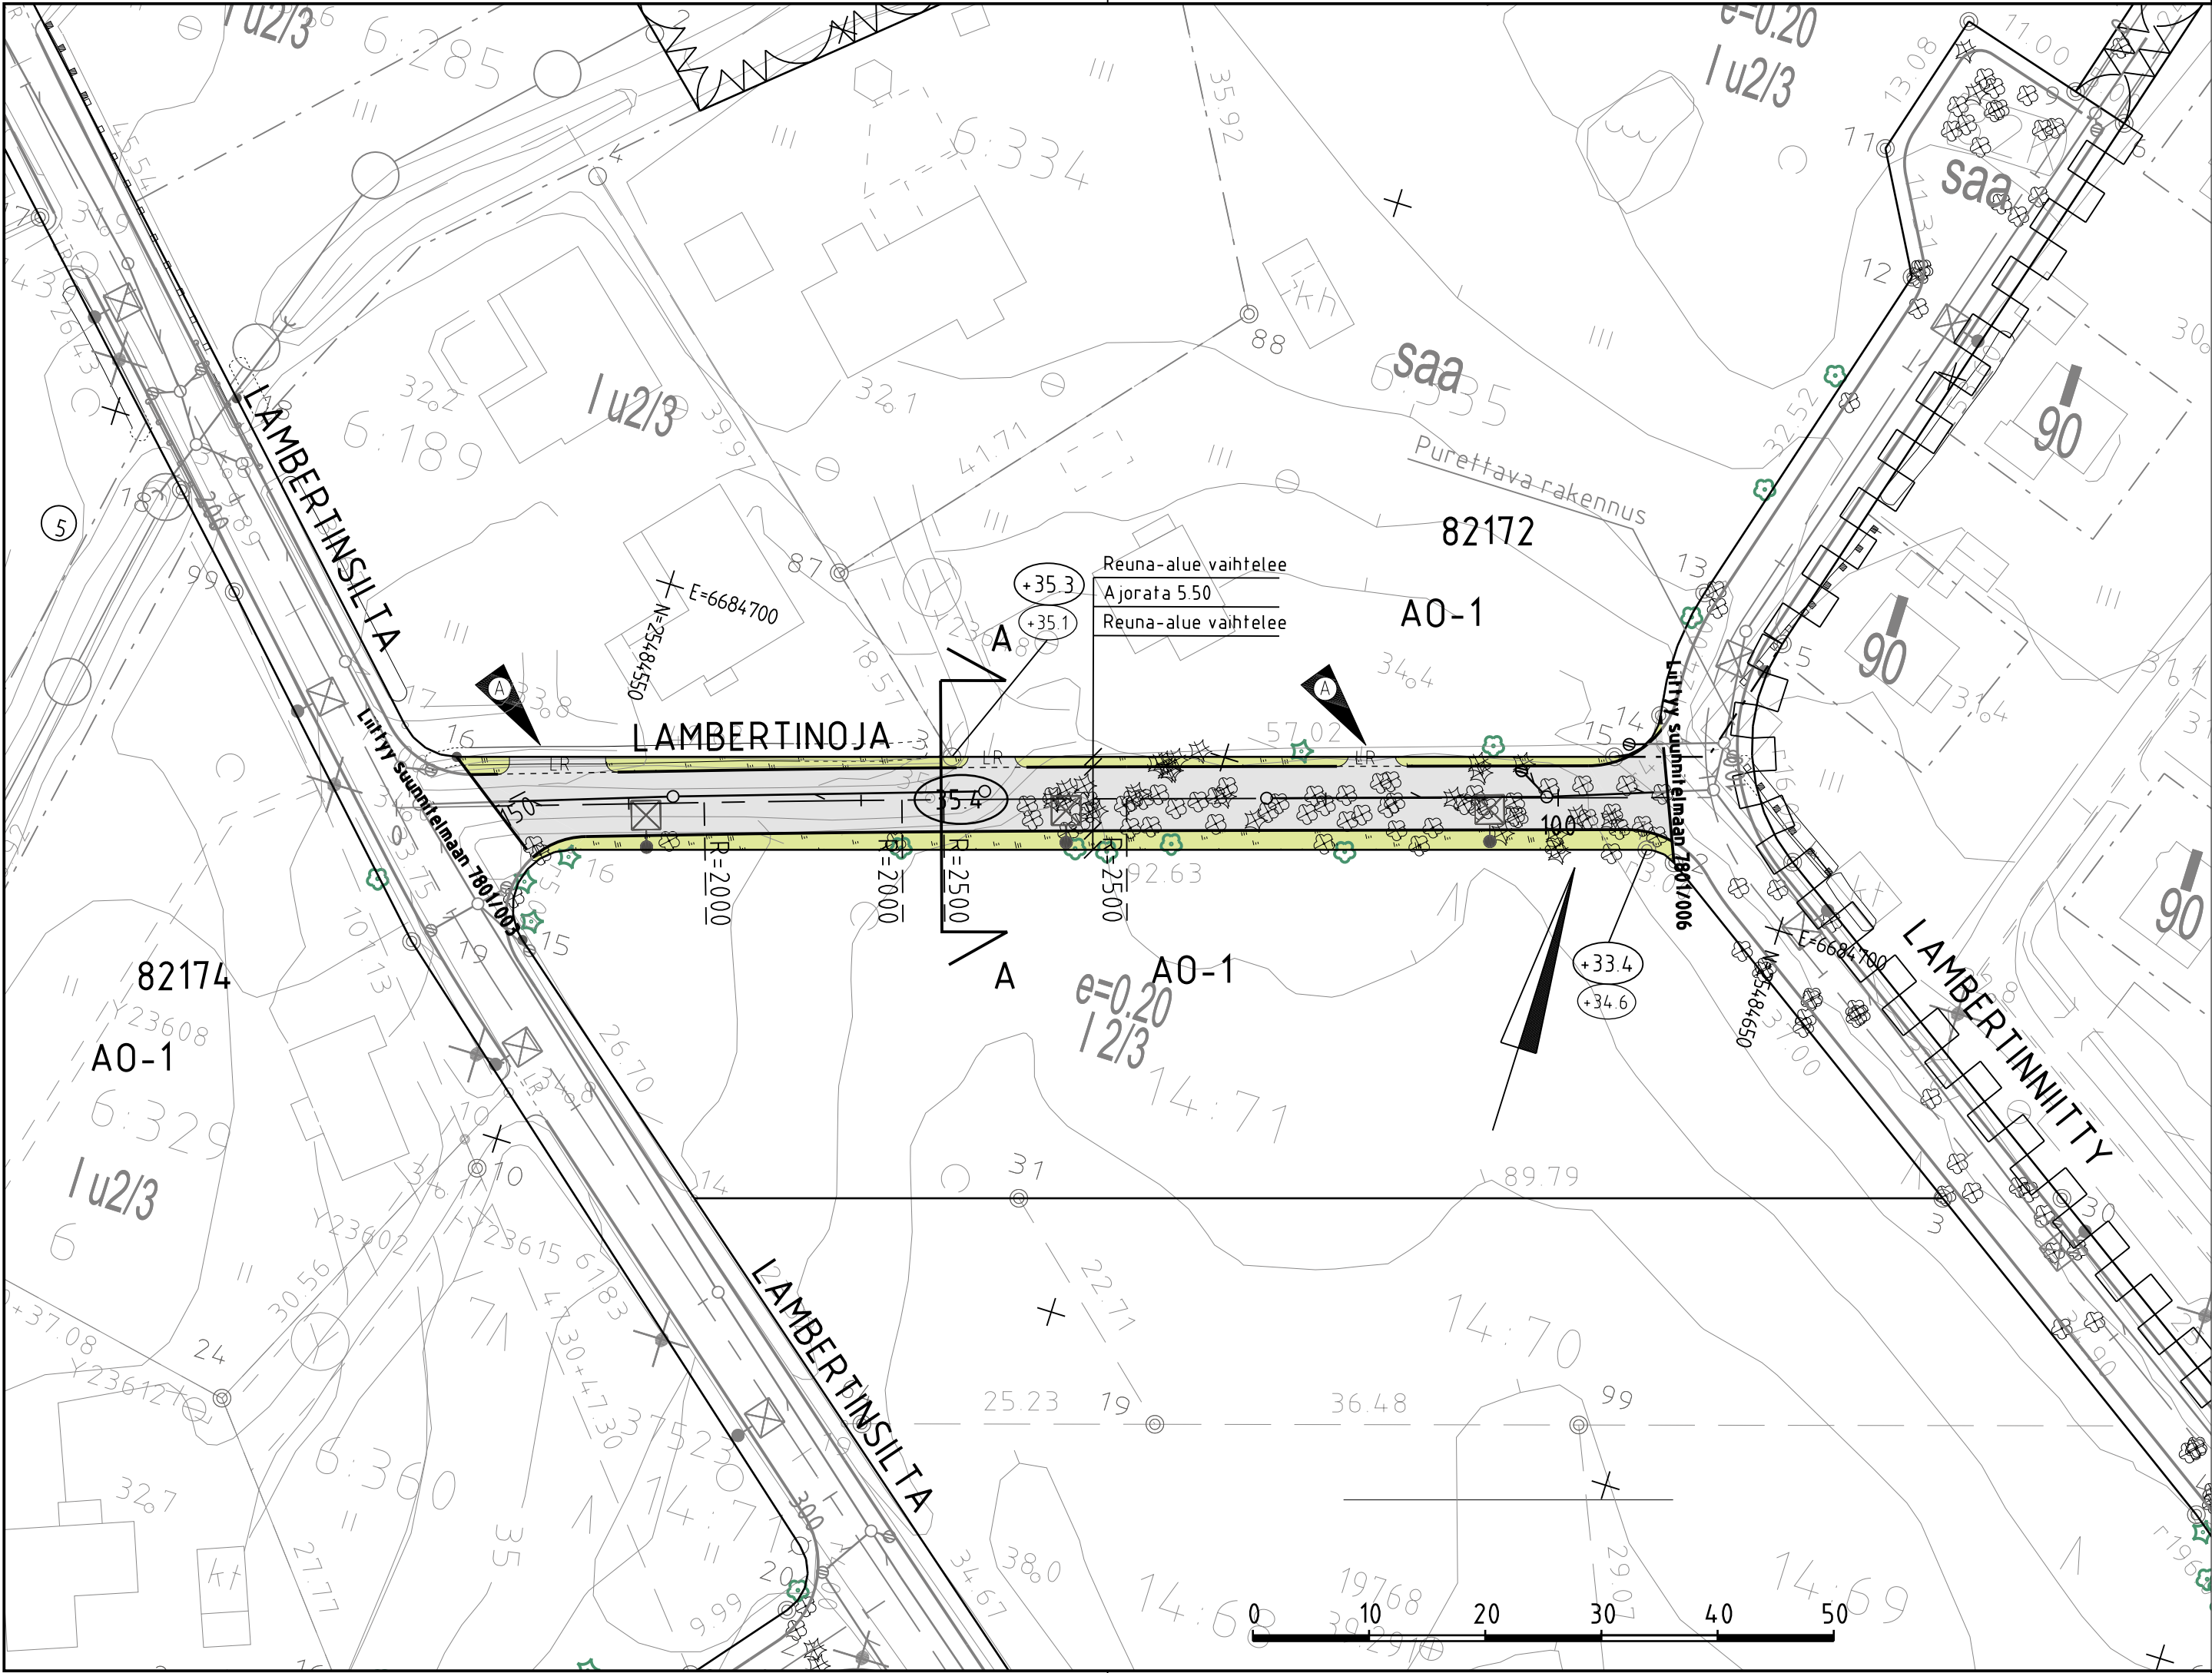

PIIRUSTUSMERKINNÄT

- nykyinen/poistettava havupuu ja lehtipuu
- ajorata, asfaltti
- viheralue
- reunatuki
- luiskattu reunatuki
- hulevesiviemäri, suunniteltu / rakennettu
- hulevesikaivo
- tarkastuskaivo
- likimääräinen kadun korkeusasema
- likim. suunniteltu maanpinnan korkeusasema
- likim. nykyinen maanpinnan korkeusasema
- valaisimet

TYYPPIPOIKKILEIKKAUS A-A 1:100

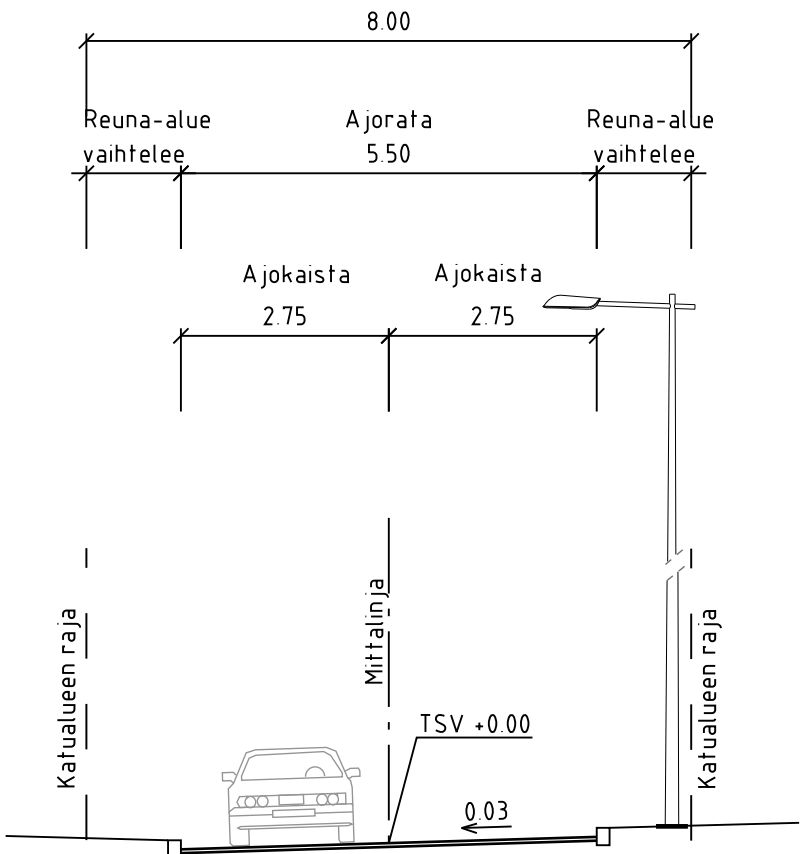

C	M	S	T/H
B	M	S	T/H
A 4.6.2024	M Muutettu tonttiliittymän sijaintia (pl 14) ja lisätty tonttiliittymä pl:lle 84	S Ramboll/MLi	T/H 8.8.2024 Peik Salonen
	ESPOON KAUPUNKI KAUPUNKITEKNIKAN KESKUS	ESBO STAD STADSTEKNIKCENTRALEN	PIIRI SUUNN. TARK. 24.4.2023 Peik Salonen
ALUE	KAAYA GOBBACKA	KAUP OSA 82 PERUSMÄKI	HYV. 25.4.2023 Salla Hänninen PPK 01.06.2024 TELA 21.08.2024
NIMI	LAMBERTINOJA	KLEHTI 12N	HNRO
AIHE	KATU	KAAVA 1:500, 1:100	KOORD. JARJ. ETRS-GK25 KORKEUS. JARJ. N2000
PIIR. LAJI	KATUSUUNNITELMA, TYYPPIPOIKKILEIKKAUS	NRO	7801/005A
	HSY:n vesihuolto PL 100 00066 HSY p.091 15611	NRO	REV. HYV. REV. TARK. HYV. TARK.
GT	GEOTEKNIikka- YKSIKKO	KONS.	KONS. RAMBOLL 10.3.2023
SUUNN.			SUUNN. Henri Rantajärvi
TARK.			TARK. Markku Lindroos