
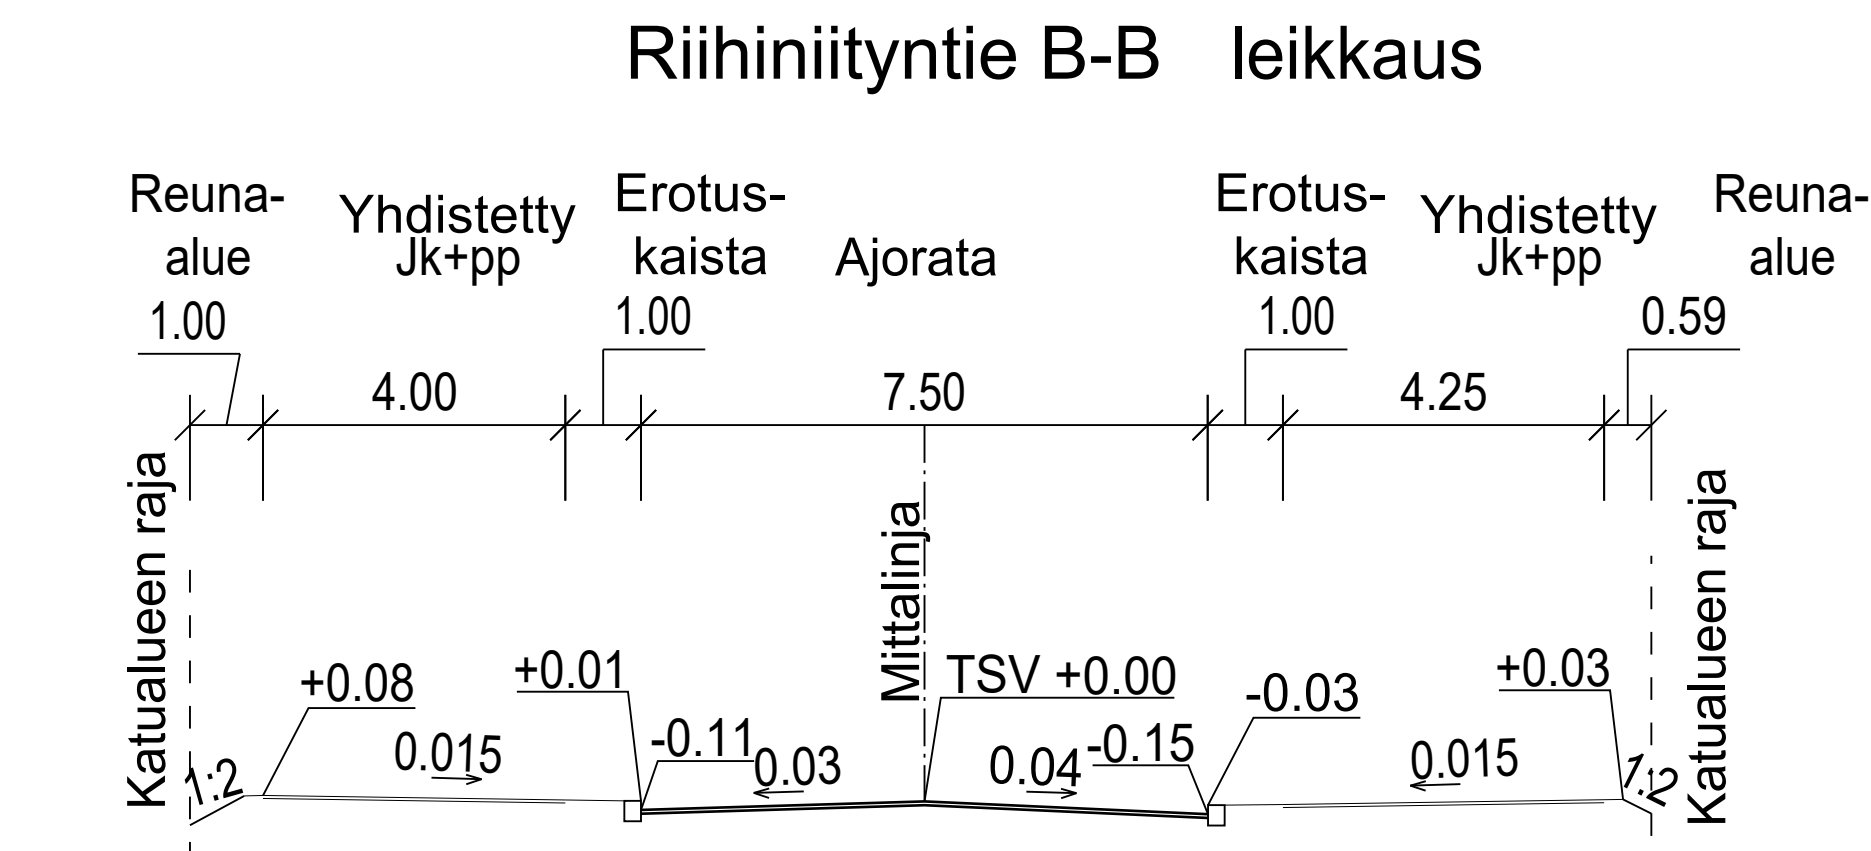
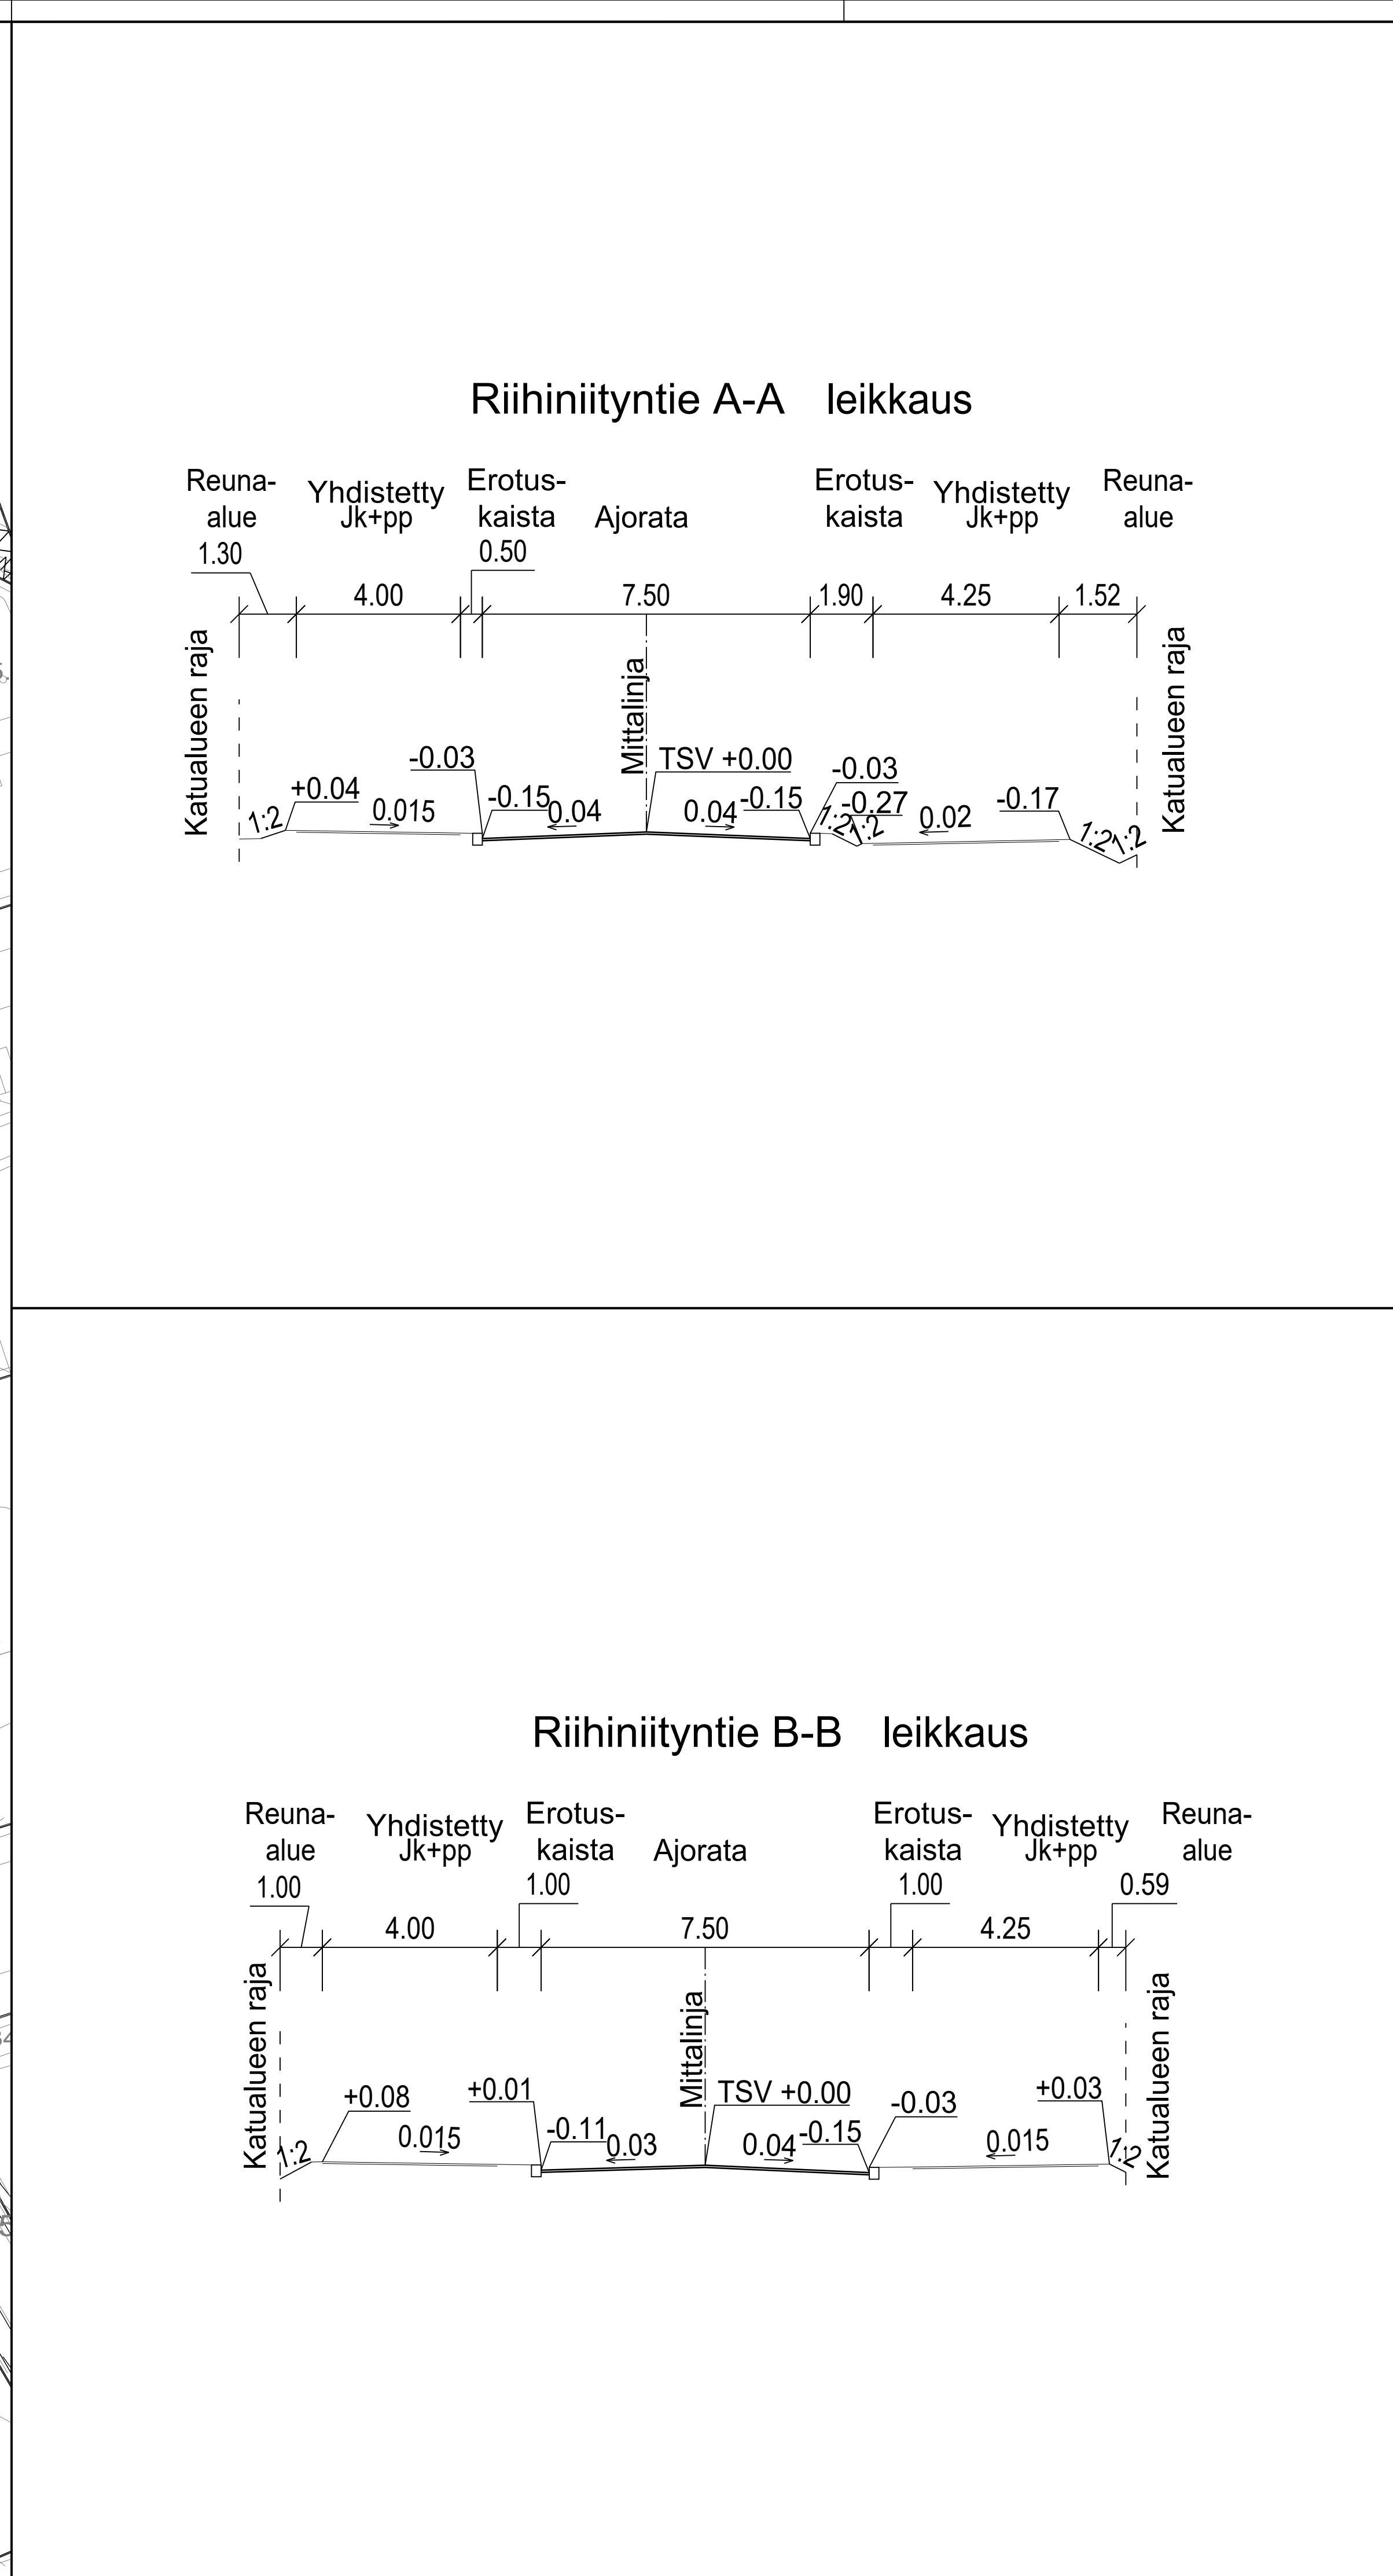
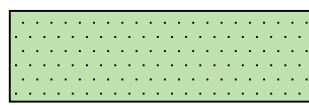
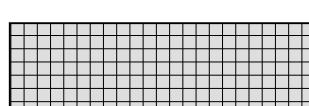
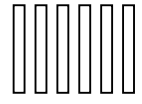
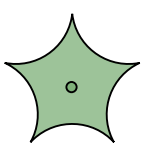
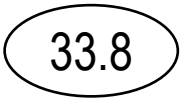
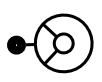
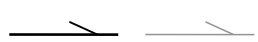
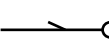
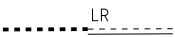


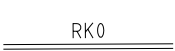

	ajorata, asfaltti
	jk+pp-tie / jk, asfaltti
	viheralue
	noppakivi, harmaa
	suojatie
	poistettava puu
	Nykyinen havupuu
	Nykyinen lehtipuu
	Nykyinen pensasaita
	likimääräinen korkeusasema
	Valaisin
	hulevesiviemäri, suunniteltu /rakennettu
	Kitakaivo/ hulevesikaivo, suunniteltu
	Tarkastuskaivo/ hulevesikaivo, rakennettu
	avouoma
	hulevesirumpu
	Reunatuki, luonnonkivi, harmaa
	Reunatuki, madallettu/luiskattu, luonnonkivi, harmaa
	Reunatuki, upotettu, luonnonkivi, harmaa

[illegible]