

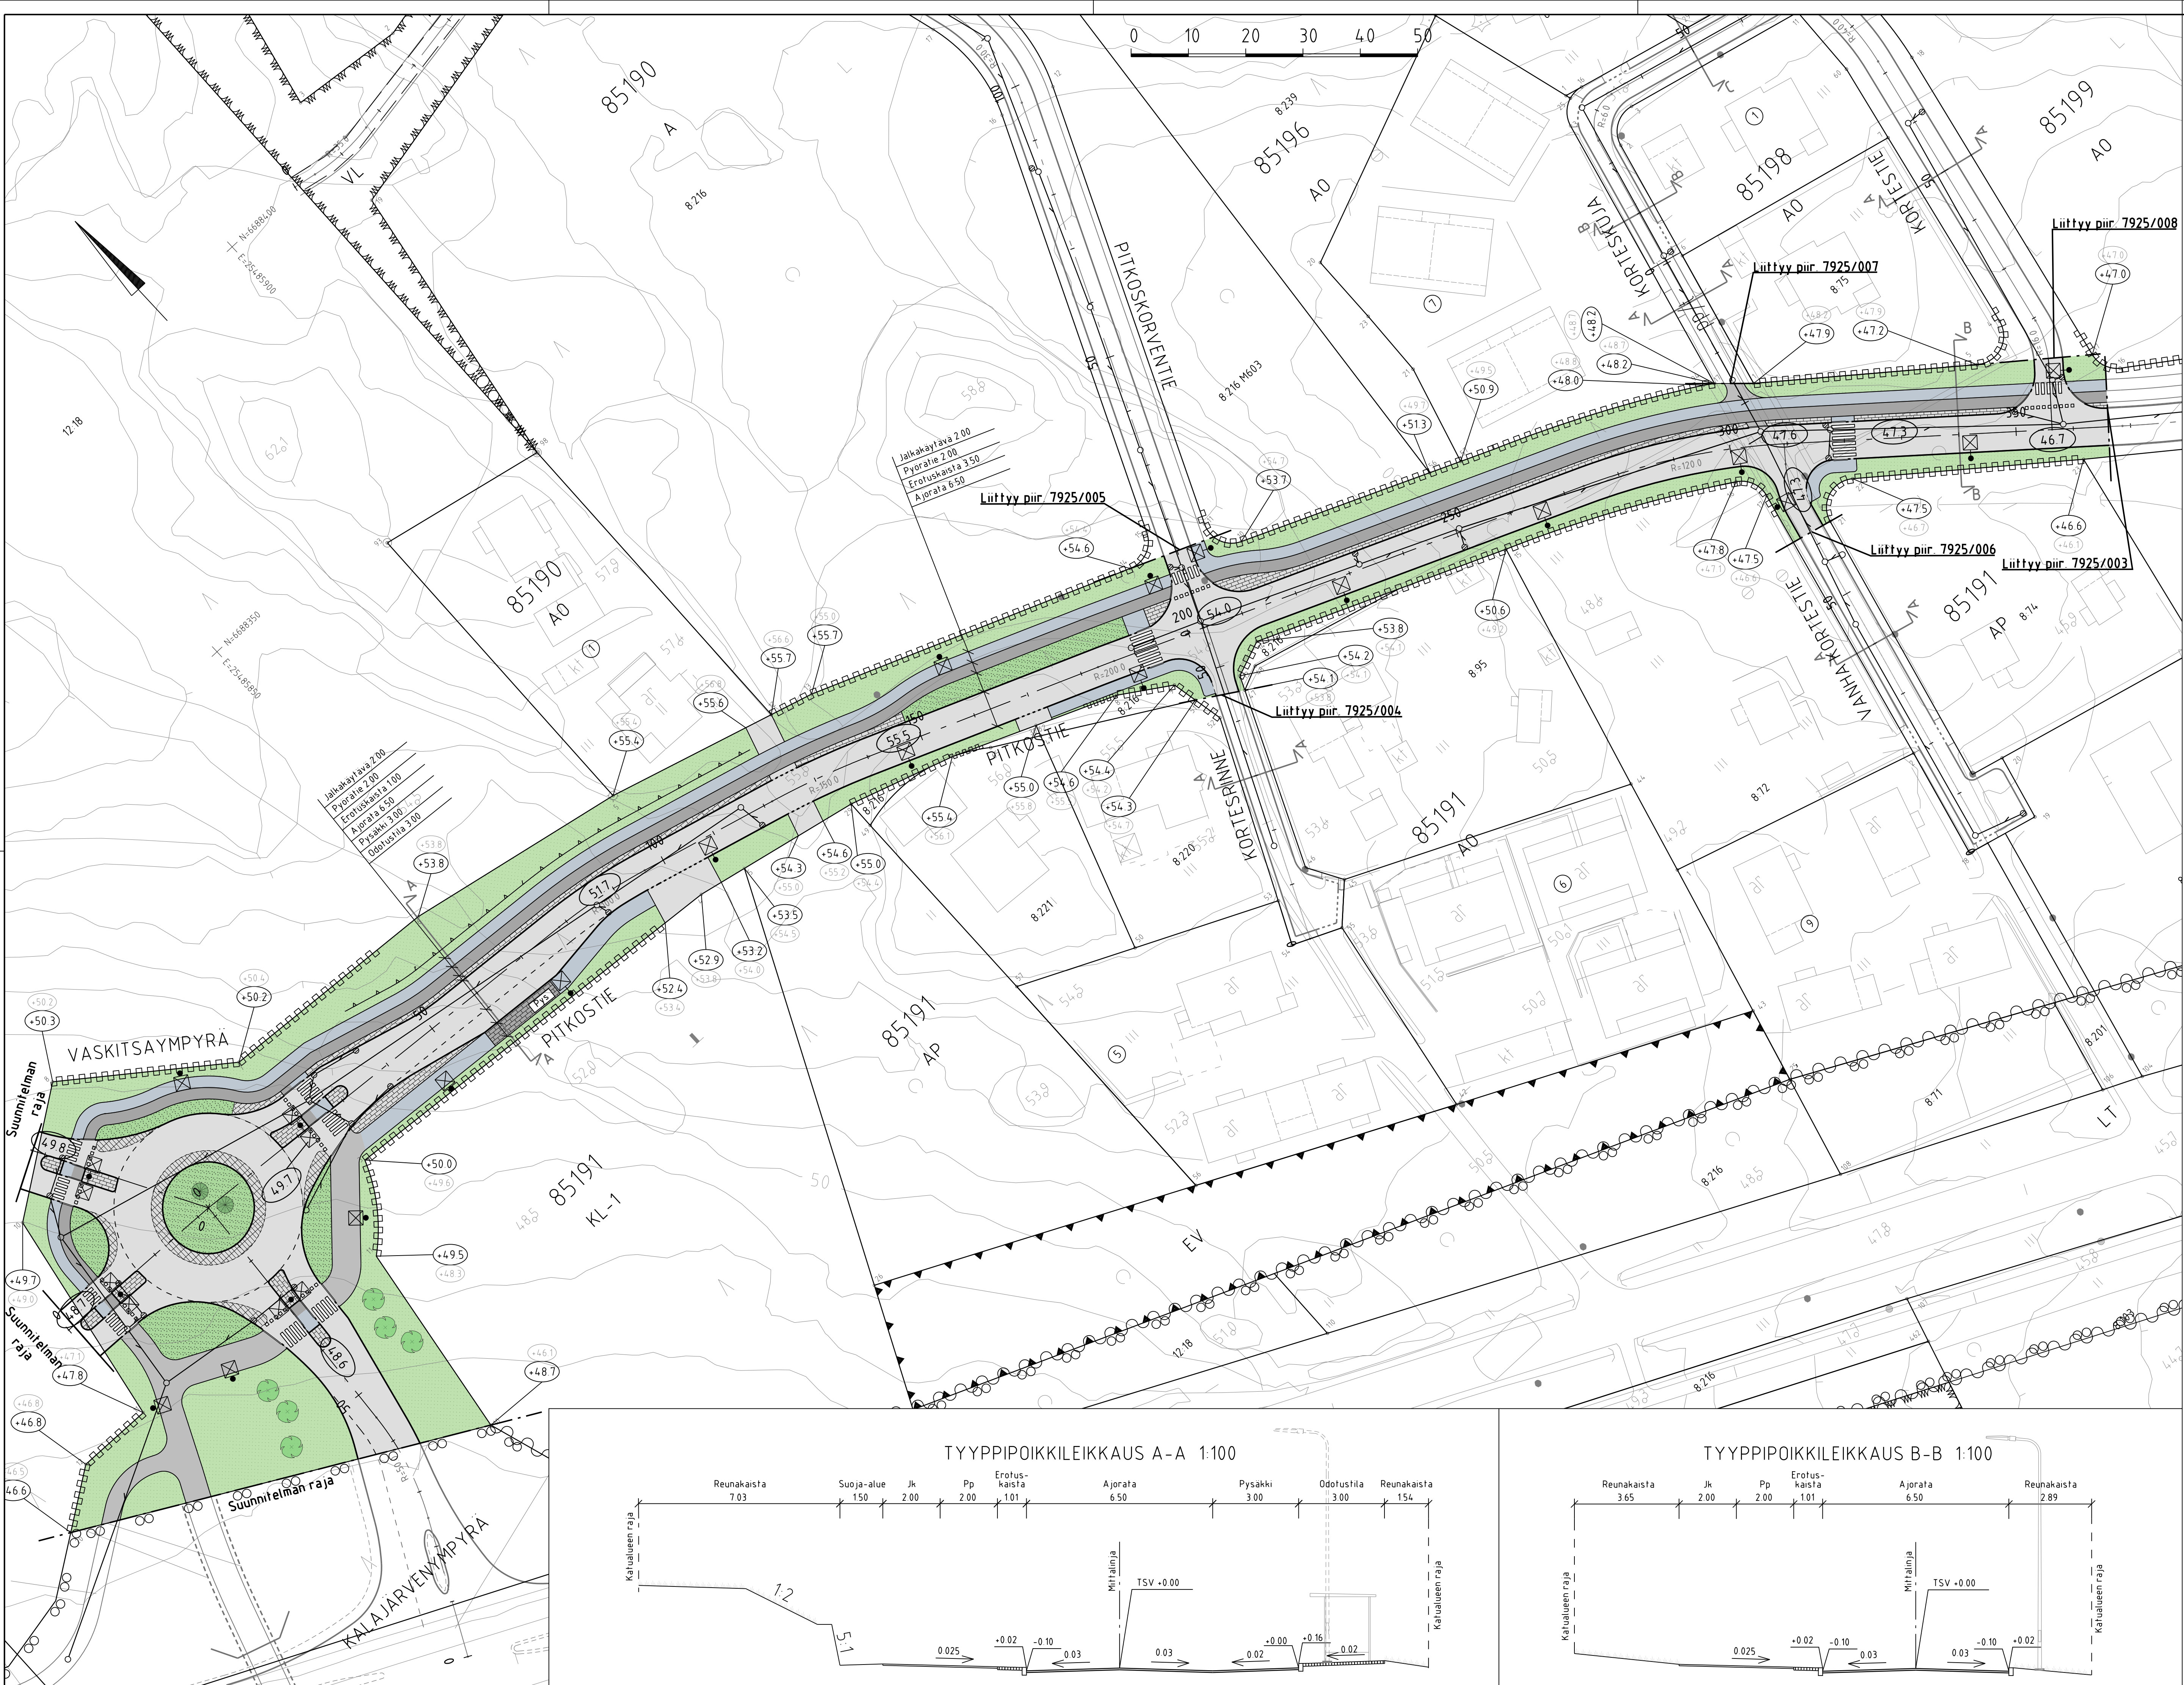
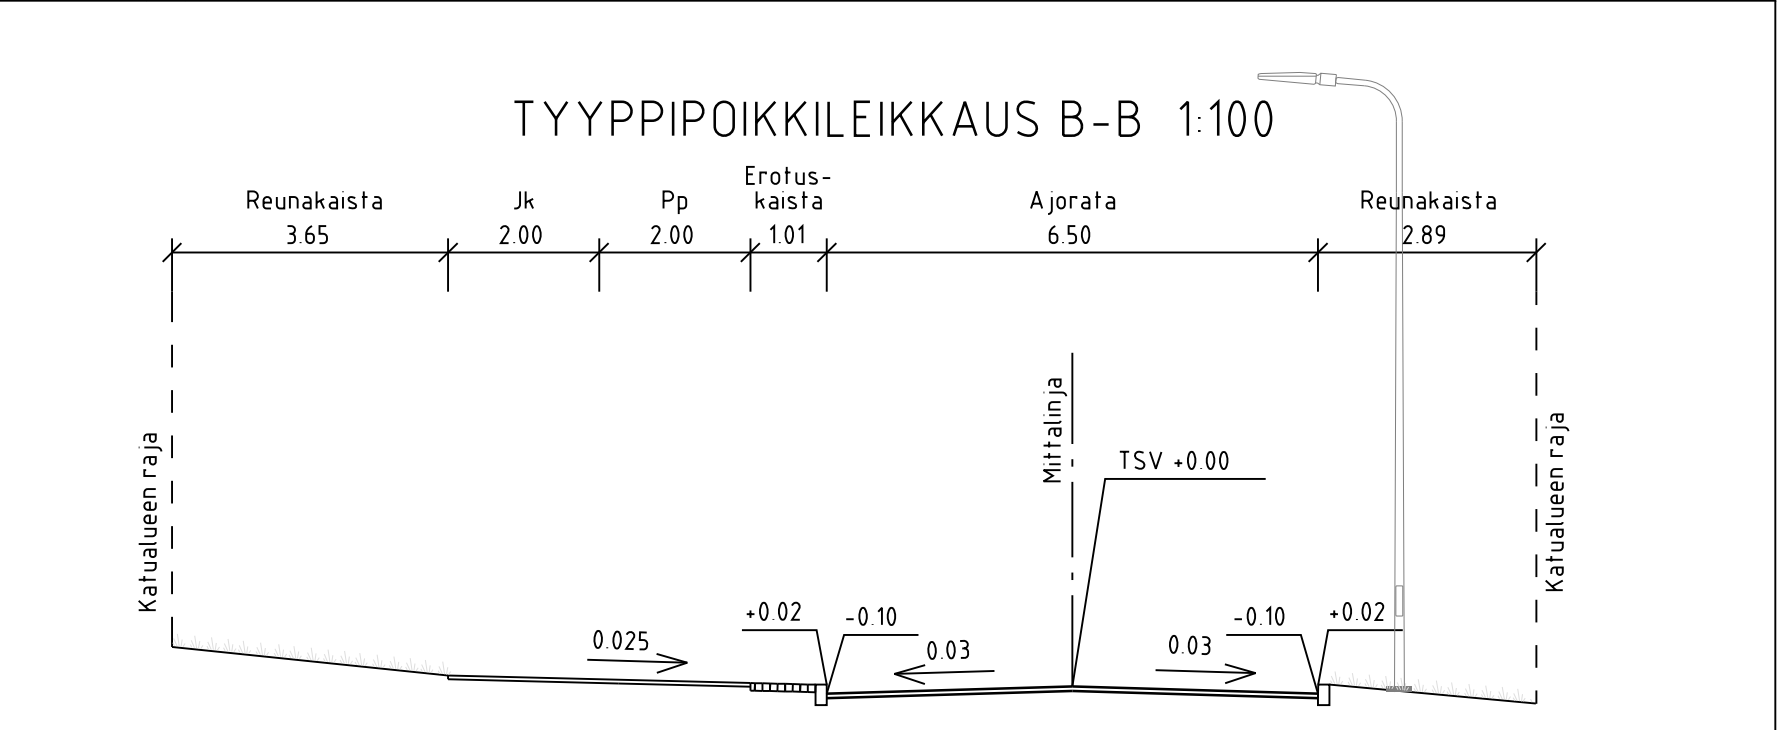


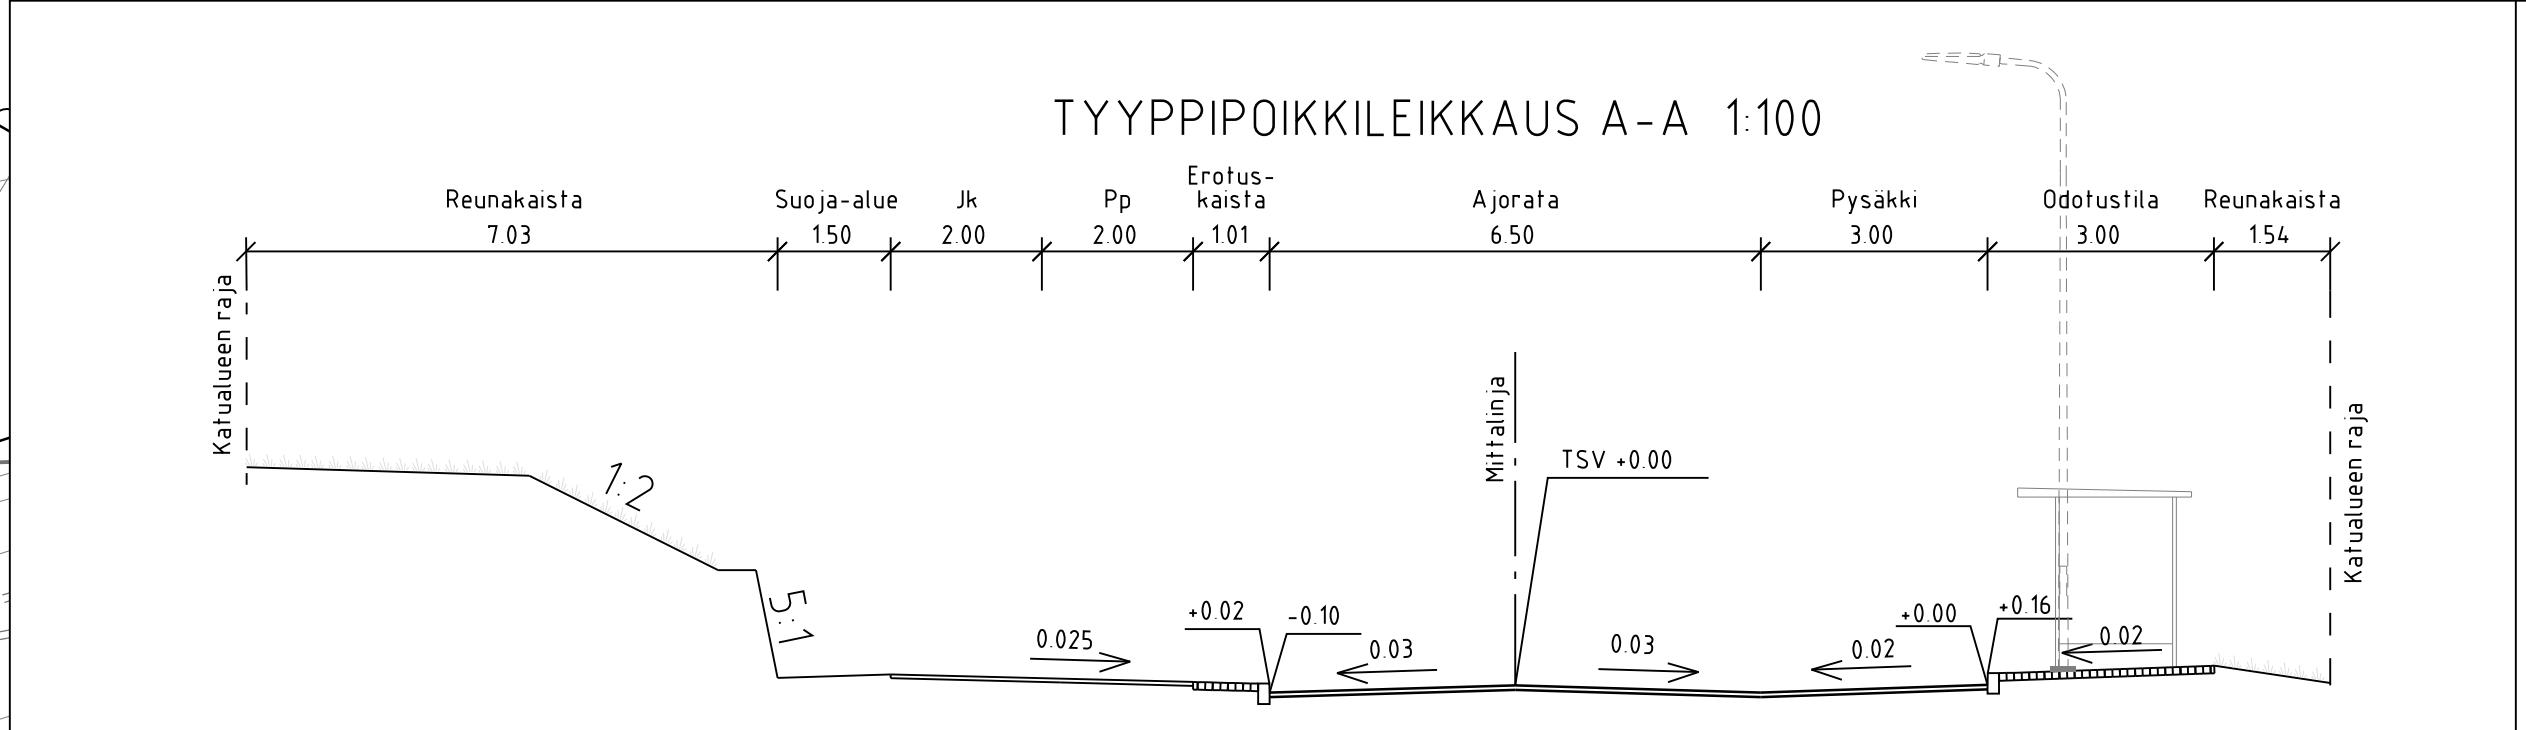

- MERKINTÖJEN SELITYS
- ajorata, asfaltti
 - erotettu jalkakäytävä ja pp-tie, asfaltti
 - kiveys
 - vihialue
 - reunakivi
 - madallettu / luskattu reunakivi
 - likimääräinen kadun korkeusasema
 - likim. suunniteltu maanpinnan korkeusasema
 - likim. nykyinen maanpinnan korkeusasema
 - istutettava puu
 - pysäkkikatos
 - kallioleikkaus
 - valaisinpylväs
 - tarkastuskaivo, suunniteltu
 - hulevesikaivo, suunniteltu
 - hulevesiviemäri, suunniteltu
 - kitakaivo, suunniteltu

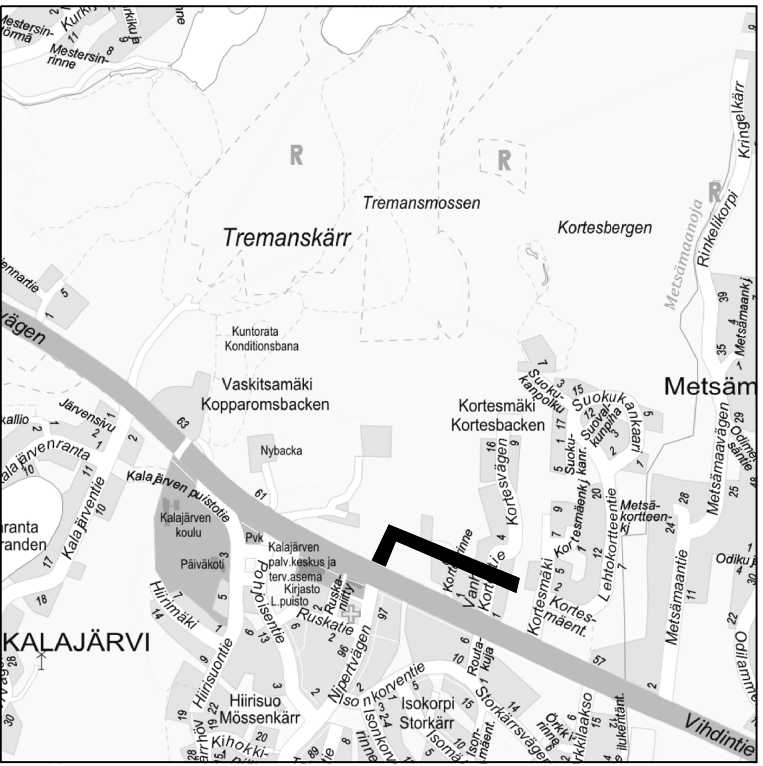

ESPOON KAUPUNKI KAUPUNKITEKNIIKAN KESKUS		ESBO STAD STADSTEKNIKCENTRALEN		KATU	
KAAVA KORTESMAKI (KALAJÄRVI II, ITÄOSA)		KAUPUNGI 85 KALAJÄRVI		15.4.2024 Peik Salonen	
NIMI PITKOSTIE, VASKITSAYMPYRÄ VALILLA VIHINTIE - KORTESMÄKI		AINE KATU		15.4.2024 Heli Rauhio	
PIIRI L.A.P.		KATUSUUNNITELMA JA TYYPPIPOIKKILEIKKAUS		12.06.2024	
HSY:n vesihuolto PL 100 00066 HSY p.1091 15611		NRO		HYV. TARK.	
GT		SEITONTUN- YKSIÖ		HYV. TARK.	
SUUNN. TARK.		Vesa-Matti Lampinen Rauno Mätilä		11.4.2024	
				ETRS-GK25 1500, 1:100 N2000	
				7925/002	