

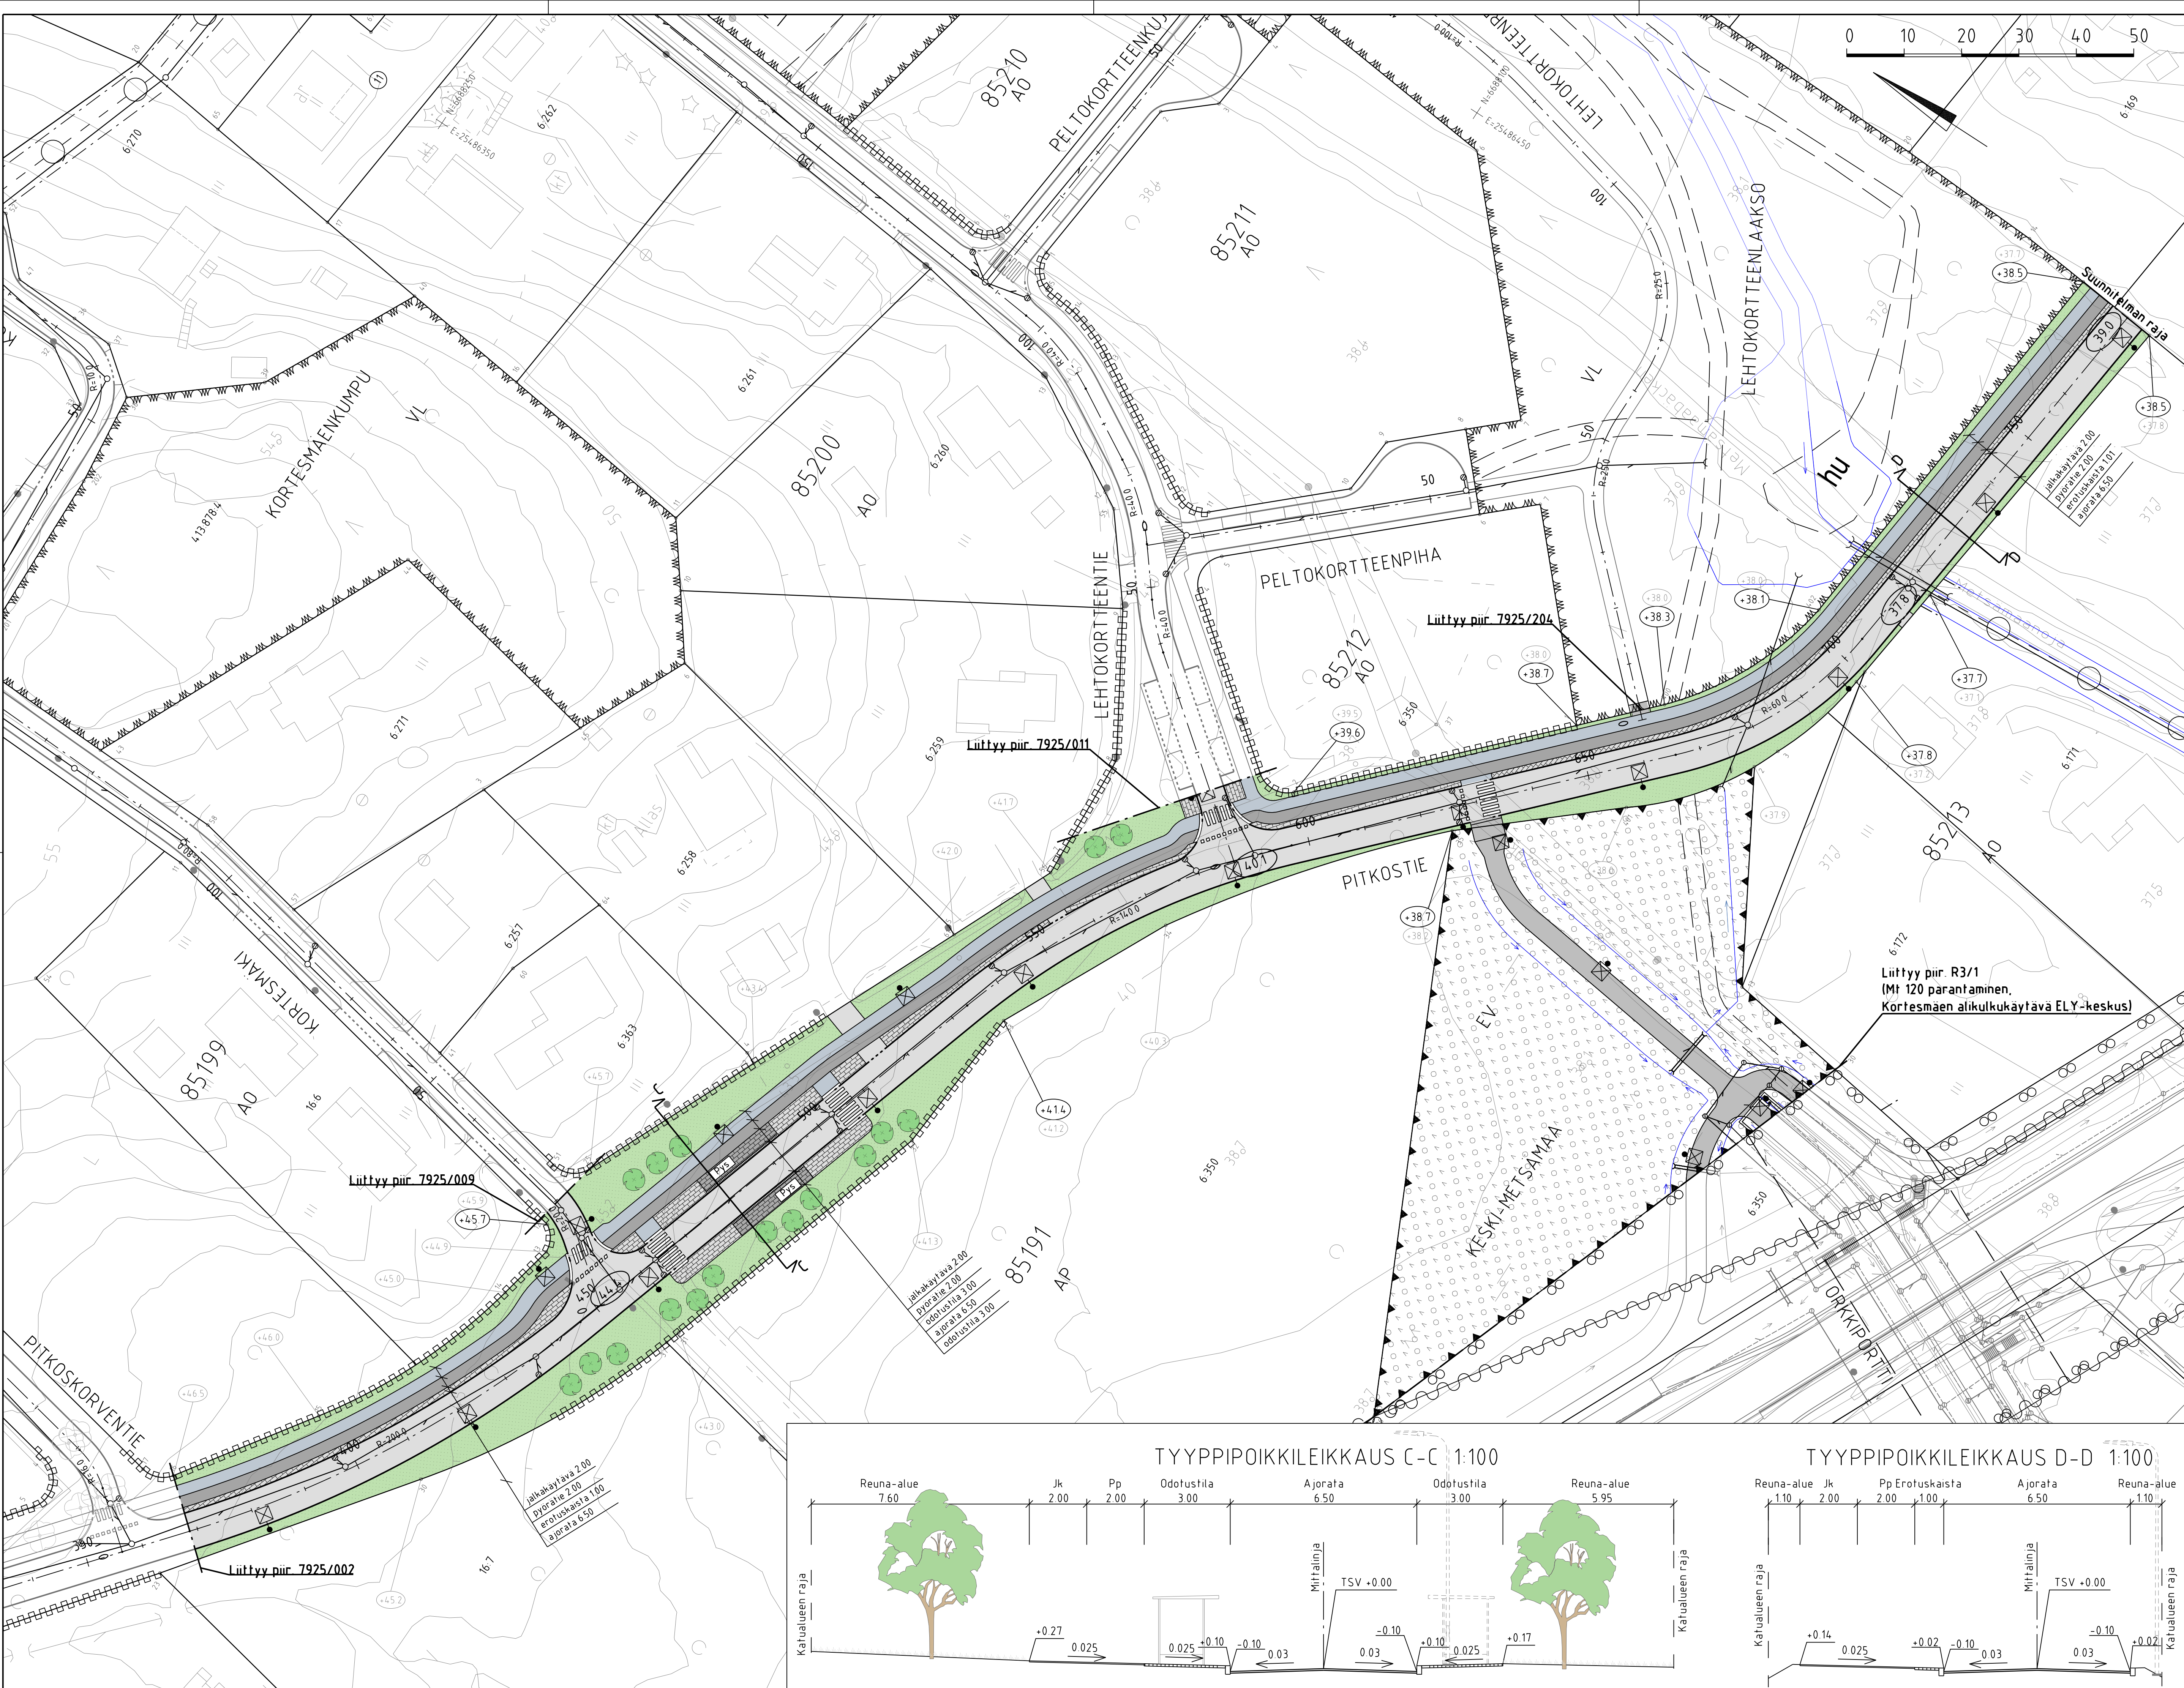
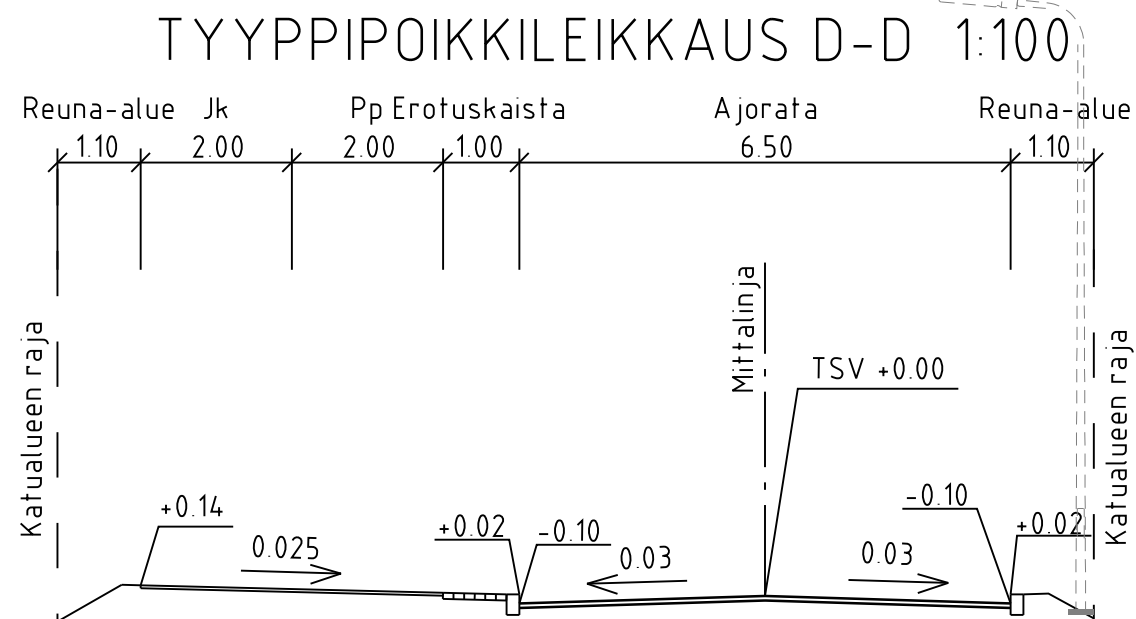


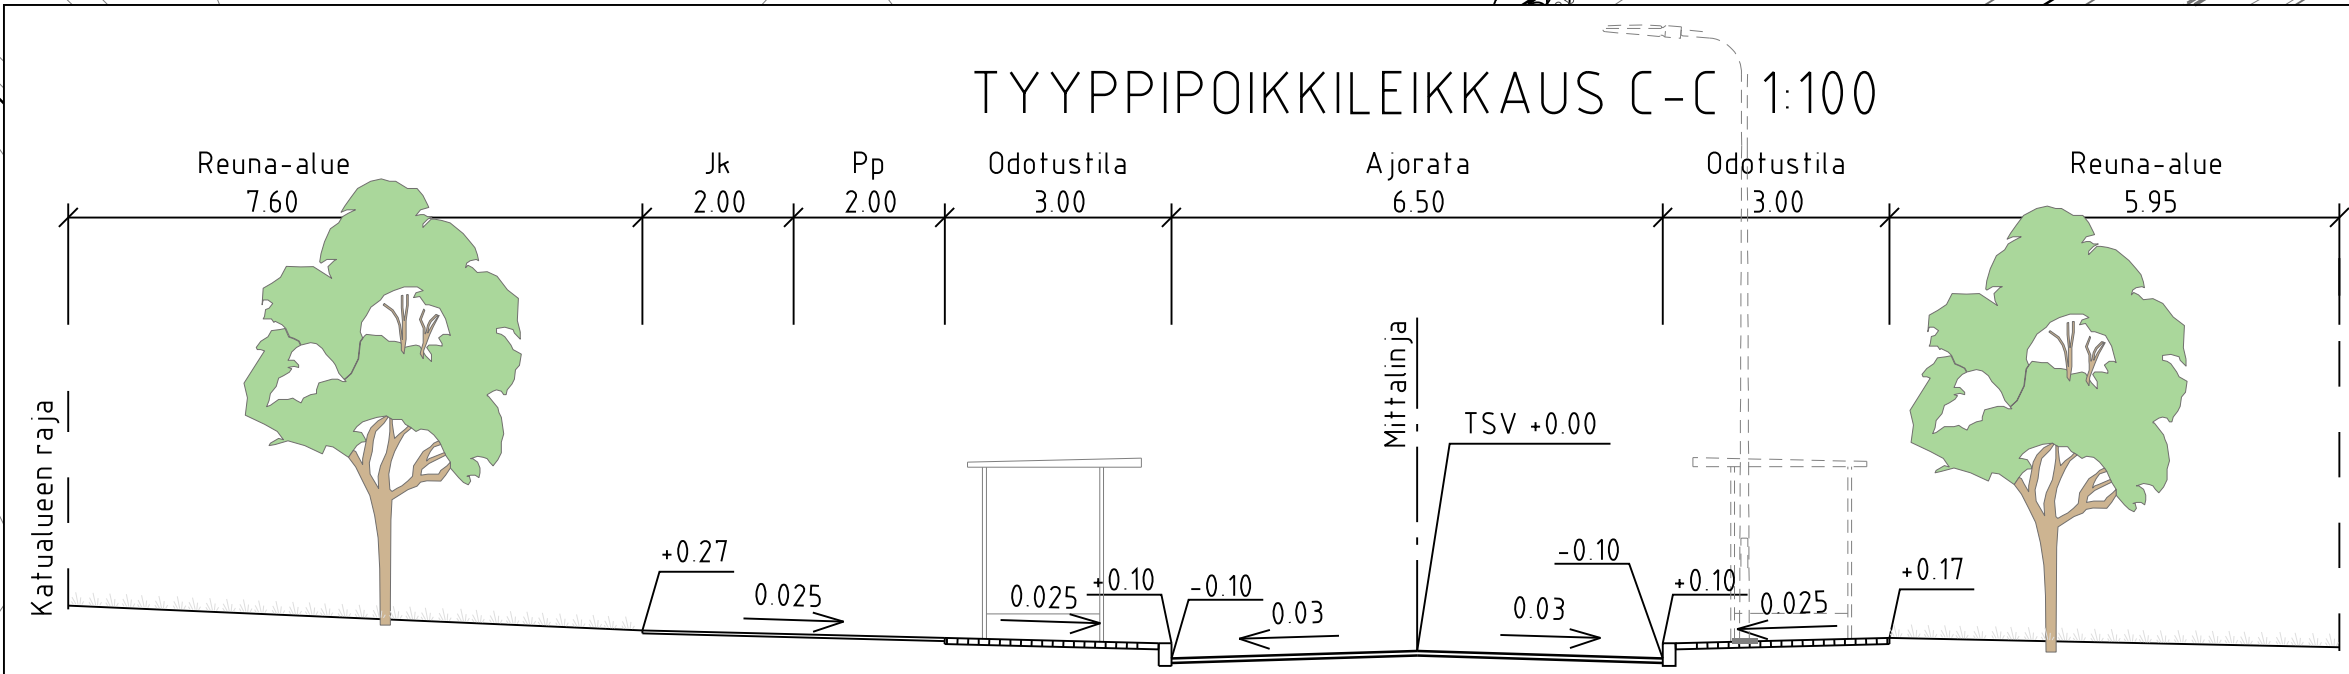

- MERKINTÖJEN SELITYS
- ajorata, asfaltti
 - erotettu jalkakäytävä ja pp-tie, asfaltti
 - kiveys
 - viheralue
 - reunakivi / madallettu reunakivi
 - likim. nykyinen maanpinnan korkeusasema
likim. suunniteltu maanpinnan korkeusasema
 - likim. suunniteltu korkeusasema
 - istutettava puu
 - pysäkkikatos
 - valaisinpylväs
 - tarkastuskaivo, suunniteltu
 - hulevesikaivo, suunniteltu
 - hulevesieman, suunniteltu

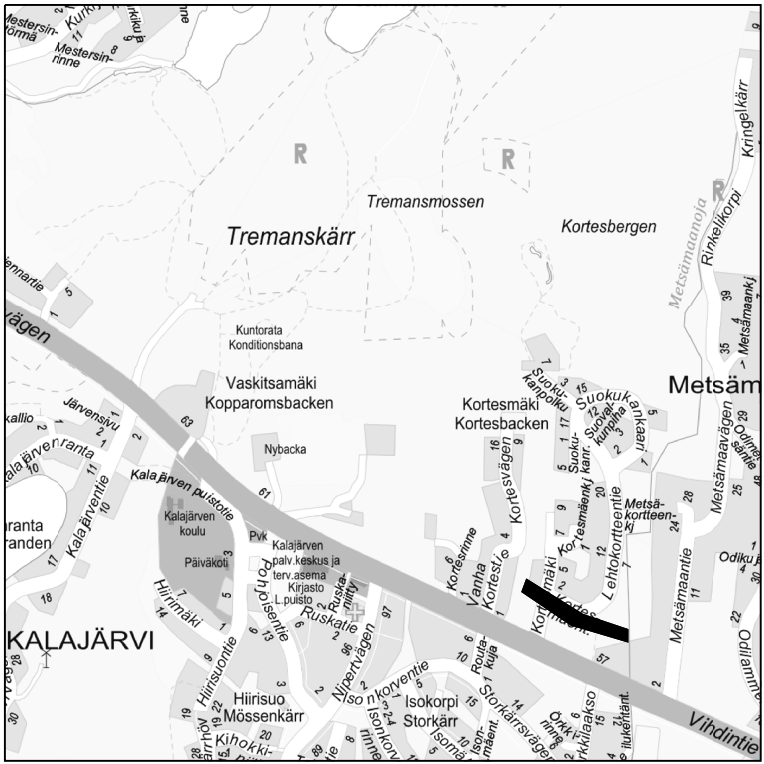

ESPOON KAUPUNKI KAUPUNKITEKNIKAN KESKUS		ESBO STAD STADSTEKNIKKENTRALEN		15.4.2024 Peik Salonen
KORTESMAKI (KALAJÄRVI II, ITÄOSA)		85 KALAJÄRVI		15.4.2024 Meti Rauhio
PITKOSTIE VALILLA KORTESTIE - LEHTOKORTTEENLAAKSO KESKI-METSAMAA		KATU, PUISTO		12.06.2024
KATU- JA PUISTOSUUNNITELMA, TYYPPIPOIKKILEIKKAUS		1500, 1100		ETRS-GK25 N2000
7925/003		7925/003		
HSY:n vesihuolto PL 100 00066 HSY p.1001 15411		HYV TARK		
GT SUUNN TARK		Finmap Infra Jukka Johansson Rauno Matia		114.2024