

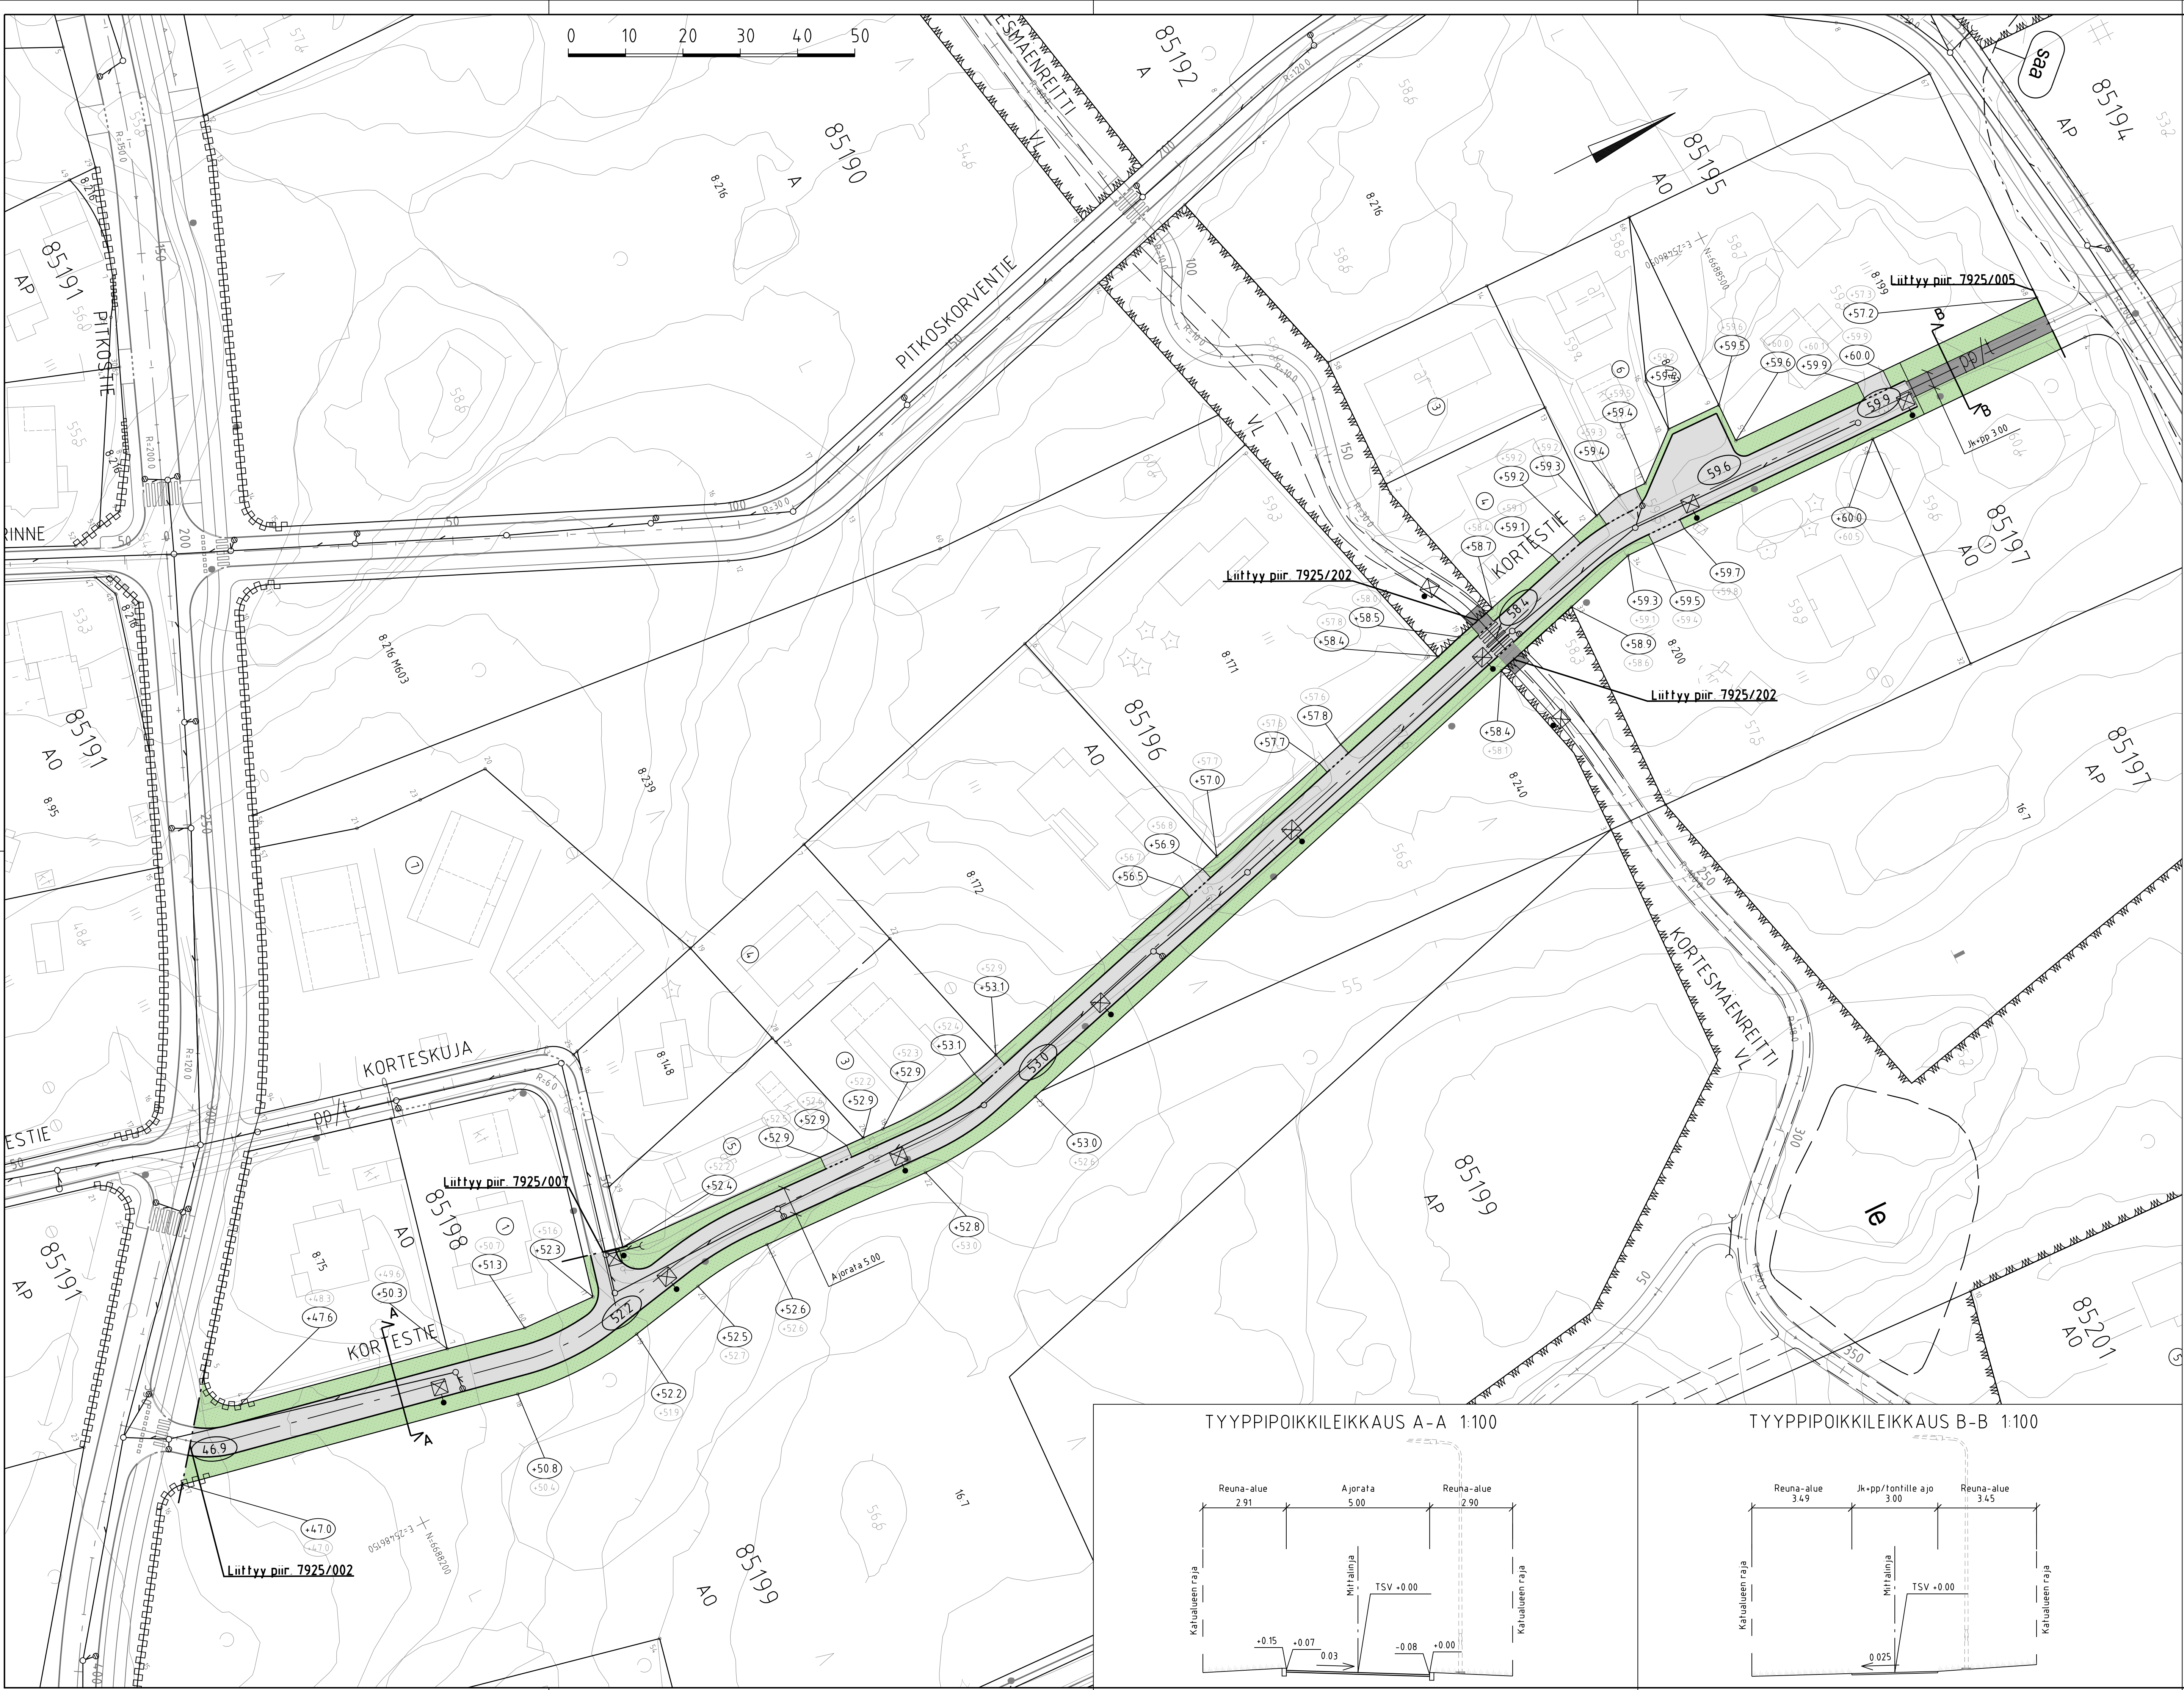


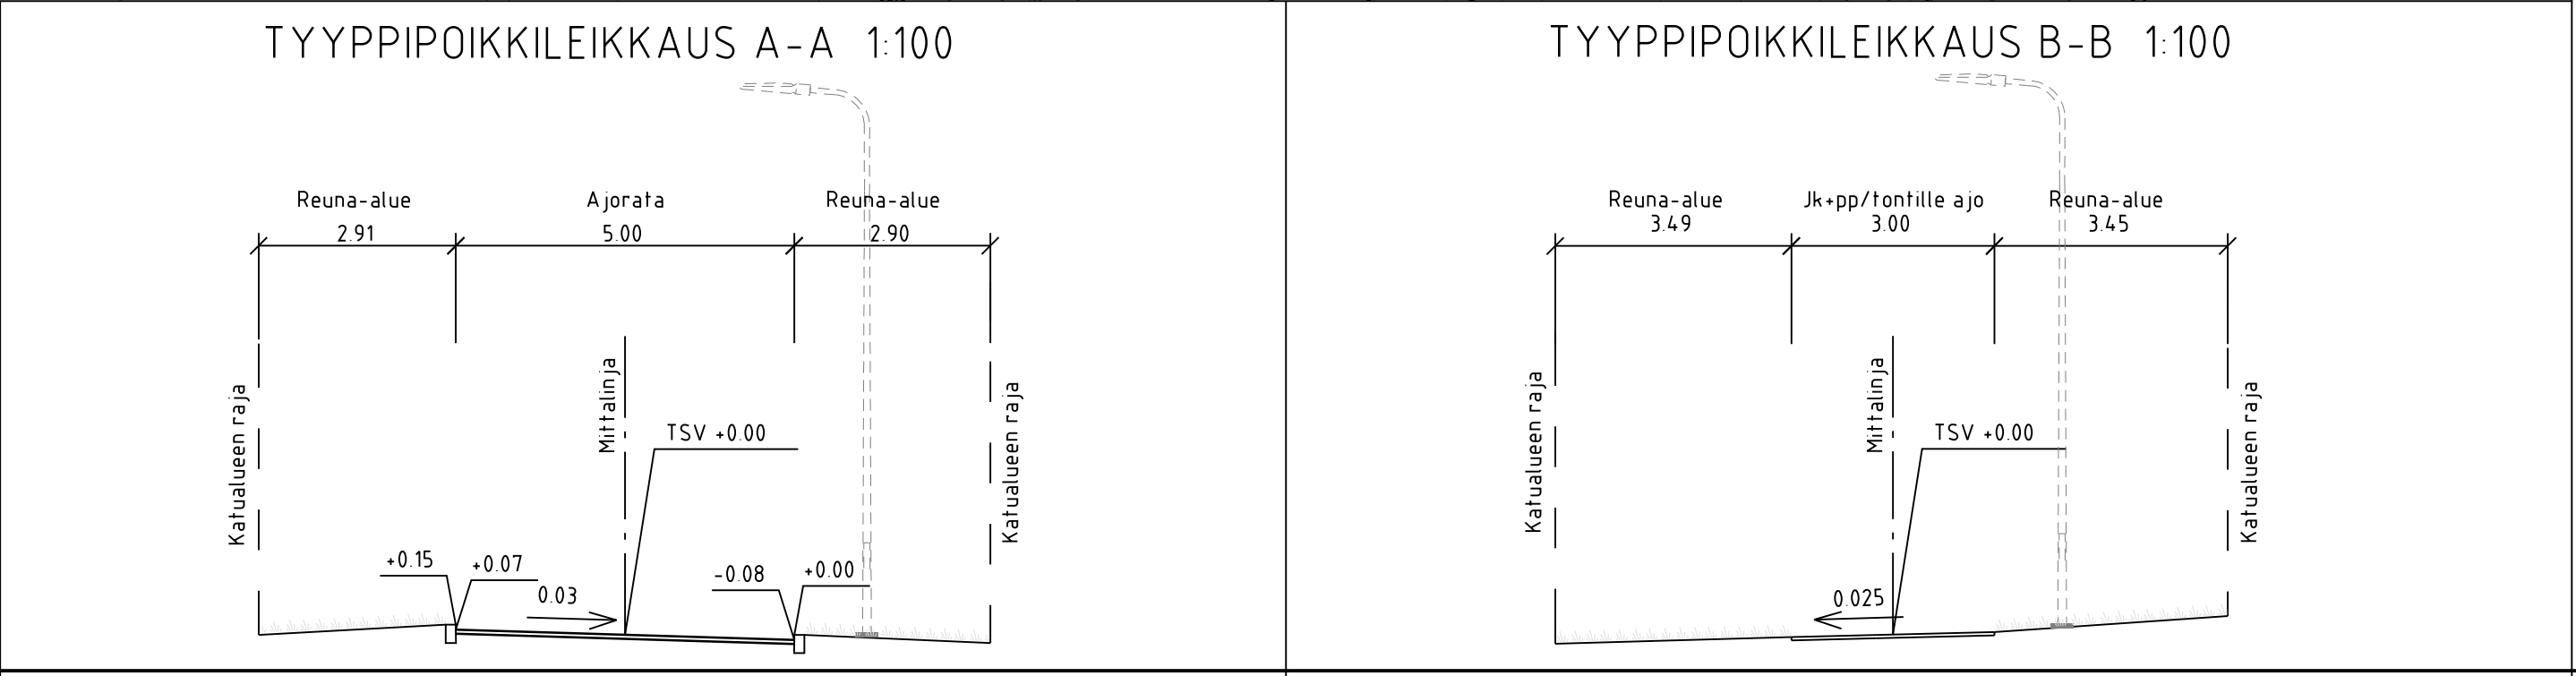

- MERKINTÖJEN SELITYS
- ajorata, asfaltti
 - jk+pp -tie/tontille ajo, asfaltti
 - viheralue
 - reunakivi
 - madallettu / luiskattu reunakivi
 - likimääräinen kadun korkeusasema
 - likim. nykyinen maanpinnan korkeusasema
 - likim. suunniteltu maanpinnan korkeusasema
 - valaisinpylväs
 - tarkastuskaivo, suunniteltu
 - hulevesikaivo, suunniteltu
 - hulevesiviemäri, suunniteltu

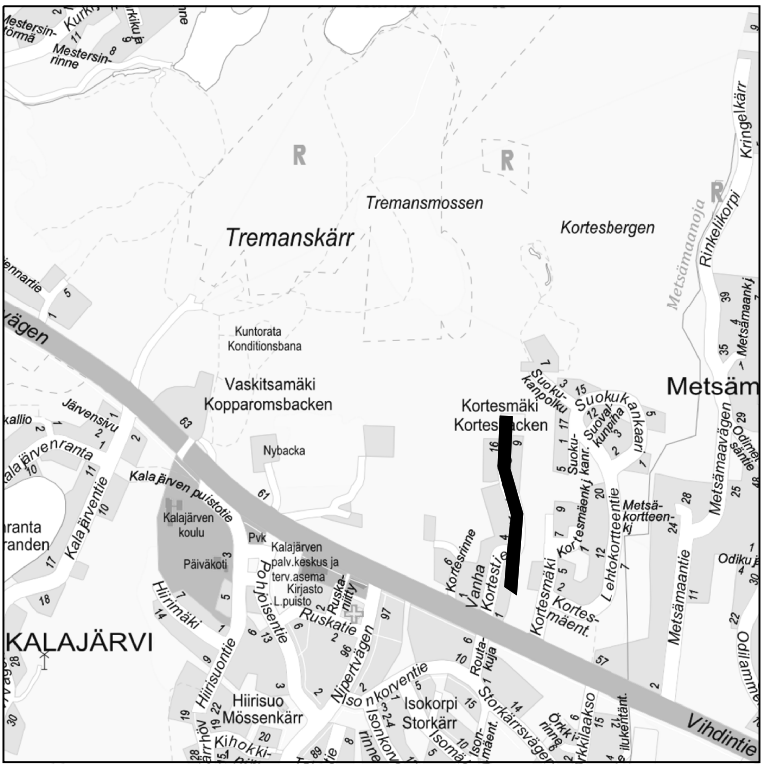

ESPOON KAUPUNKI KAUPUNKITEKNIKAN KESKUS		ESBO STAD STADSTEKNIKCENTRALEN		PÄIVÄ	
ALUE		KAUPUNSI		TARK.	
KORTESMAKI (KALAJÄRVI II, ITÄOSA)		85 KALAJÄRVI		15.4.2024, Peki Salonen	
NIMI		KORTESMAKI		15.4.2024, Heli Rautio	
AINE		KATU		12.06.2024	
PIIRI		KATUSUUNNITELMA JA TYYPPIPOIKKILEIKKAUS		08P	
LÄHTÖ		HSY:n vesihuolto		EITRS-GK25	
GT		PL 100		1500, 1:100	
SUUNN.		Vesa-Matti Lampinen		7925/008	
TARK.		Rauno Mäkelä			