


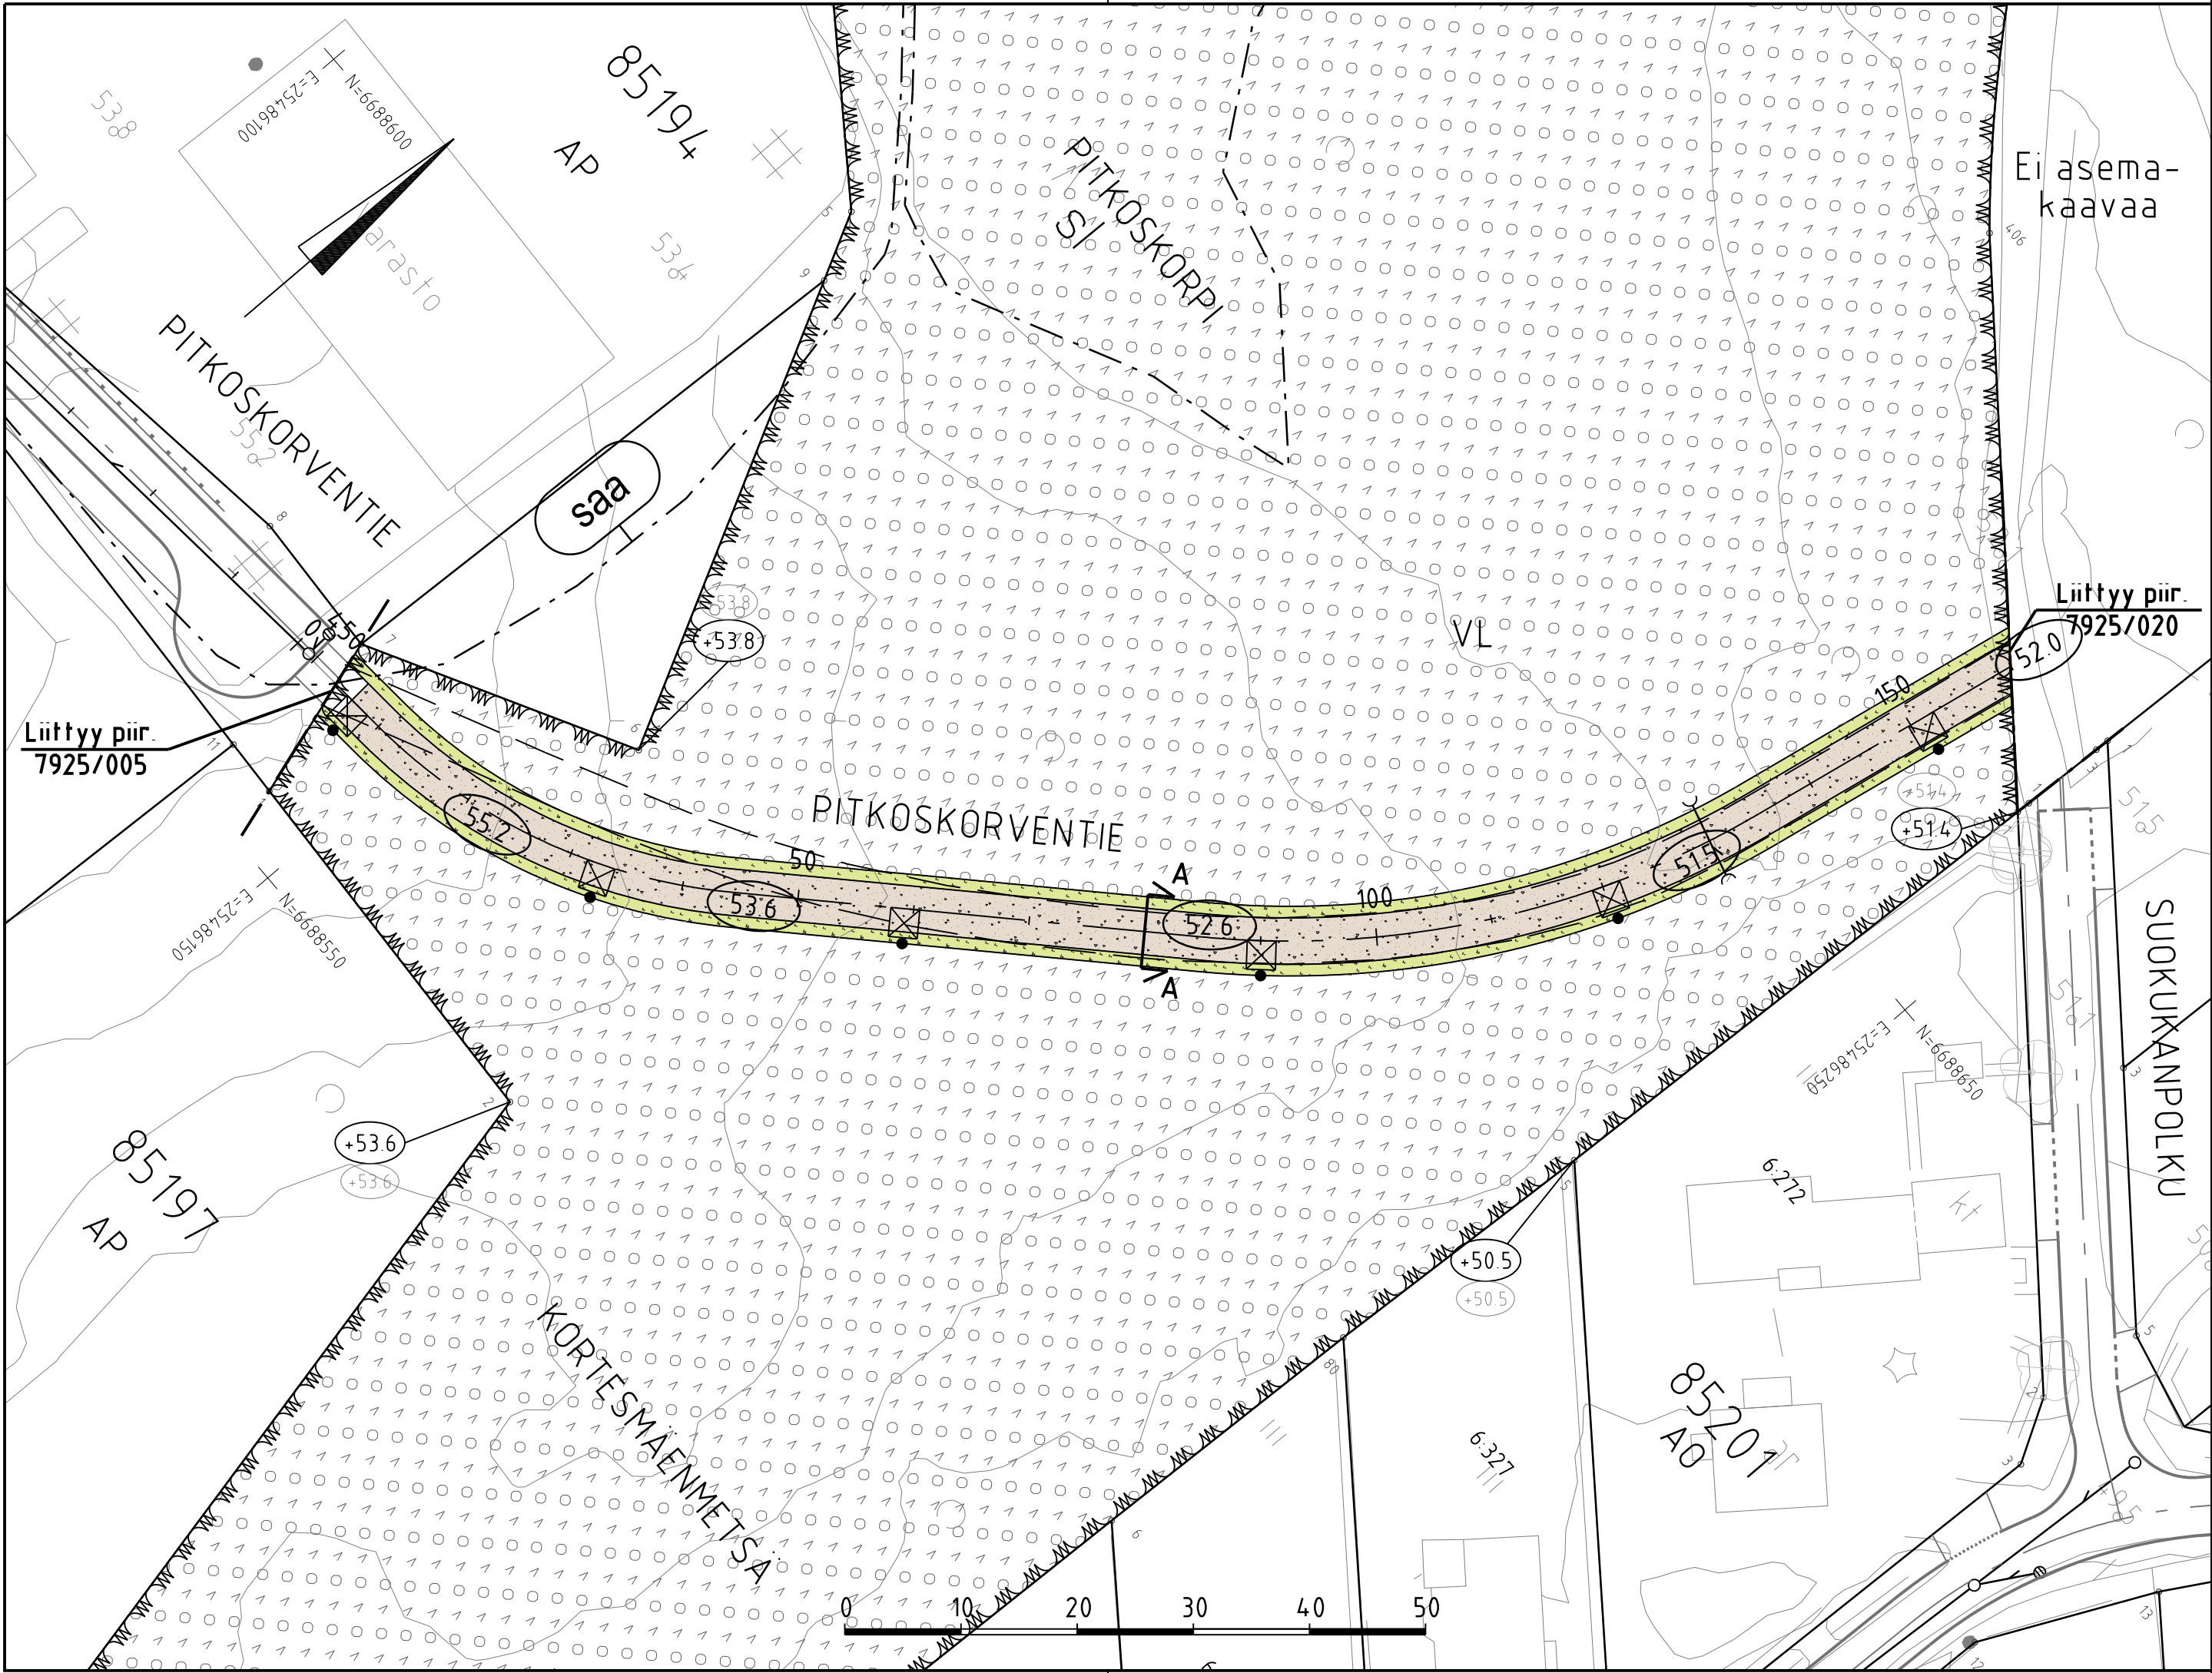



MERKINTÖJEN SELITYS

- kivituhka
- viheralue
- nykyinen metsä-alue
- 51.0
- likim. suunniteltu korkeusasema
- +51.4
- likim. nykyinen maanpinnan korkeusasema
- likim. suunniteltu maanpinnan korkeusasema
- valaisinpylväs
- hulevesirumpu, suunniteltu

ASEMAKAAVAMERKINNÄT

- SL
- VL
- lähivirkistysalue
- saa
- puhdistettava / kunnostettava maa-alue

TYYPPIPOIKKILEIKKAUS A-A 1:100

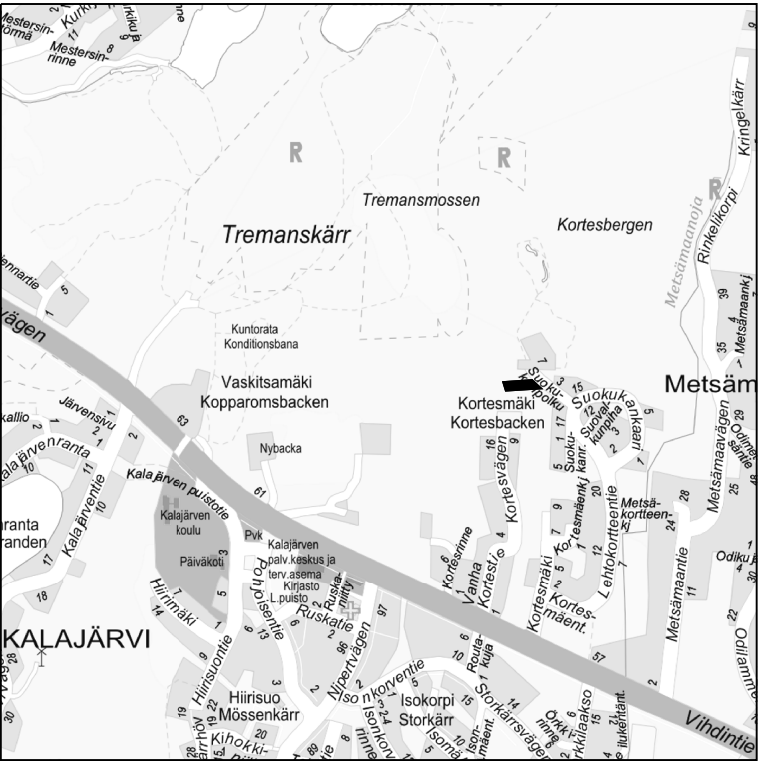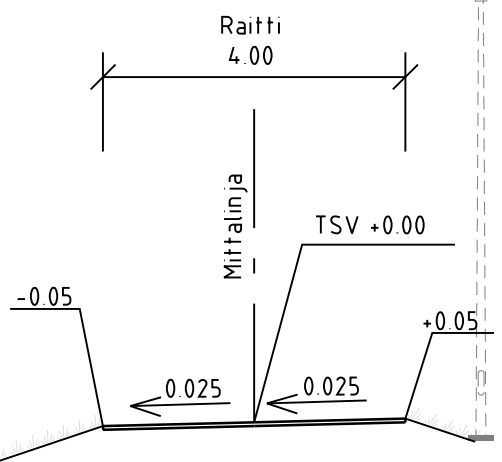

C	H	S	T/H
B	H	S	T/H
A	H	S	T/H
ESPOON KAUPUNKI KAUPUNKITEKNIKAN KESKUS		ESBO STAD STADSTEKNIKCENTRALEN	PIIRI SUUNN. TARK. 15.4.2024 Mikael Ahlfors
ALUE	KAAVA KORTESMÄKI (KALAJÄRVI II, ITÄOSA)	KAUP. OSA 85 KALAJÄRVI	HYV. PPK 15.4.2024 Heli Rautio
NIMI	PITKOSKORVENTIE RAITTI		TELA 12.06.2024
AIHE	PUISTO		KLEHTI 08P
PIIRI LAJI	PUISTOSUUNNITELMA, TYYPPIPOIKKILEIKKAUS		LIITTYV. KAAVA 1:500, 1:100 KORD. JÄRJ. ETRS-GK25 KORKEUSJÄRJ. N2000
HSY:n vesihuolto PL 100 00066 HSY p. (09) 15611		NRO	HYV. TARK. HYV. TARK.
GT	GEOTEKNIIKKA- YKSIKKÖ	KONS.	KONS. Finmap Infra 11.4.2024
SUUNN.			SUUNN. Vesa-Matti Lampinen
TARK.			TARK. Rauno Mafila