


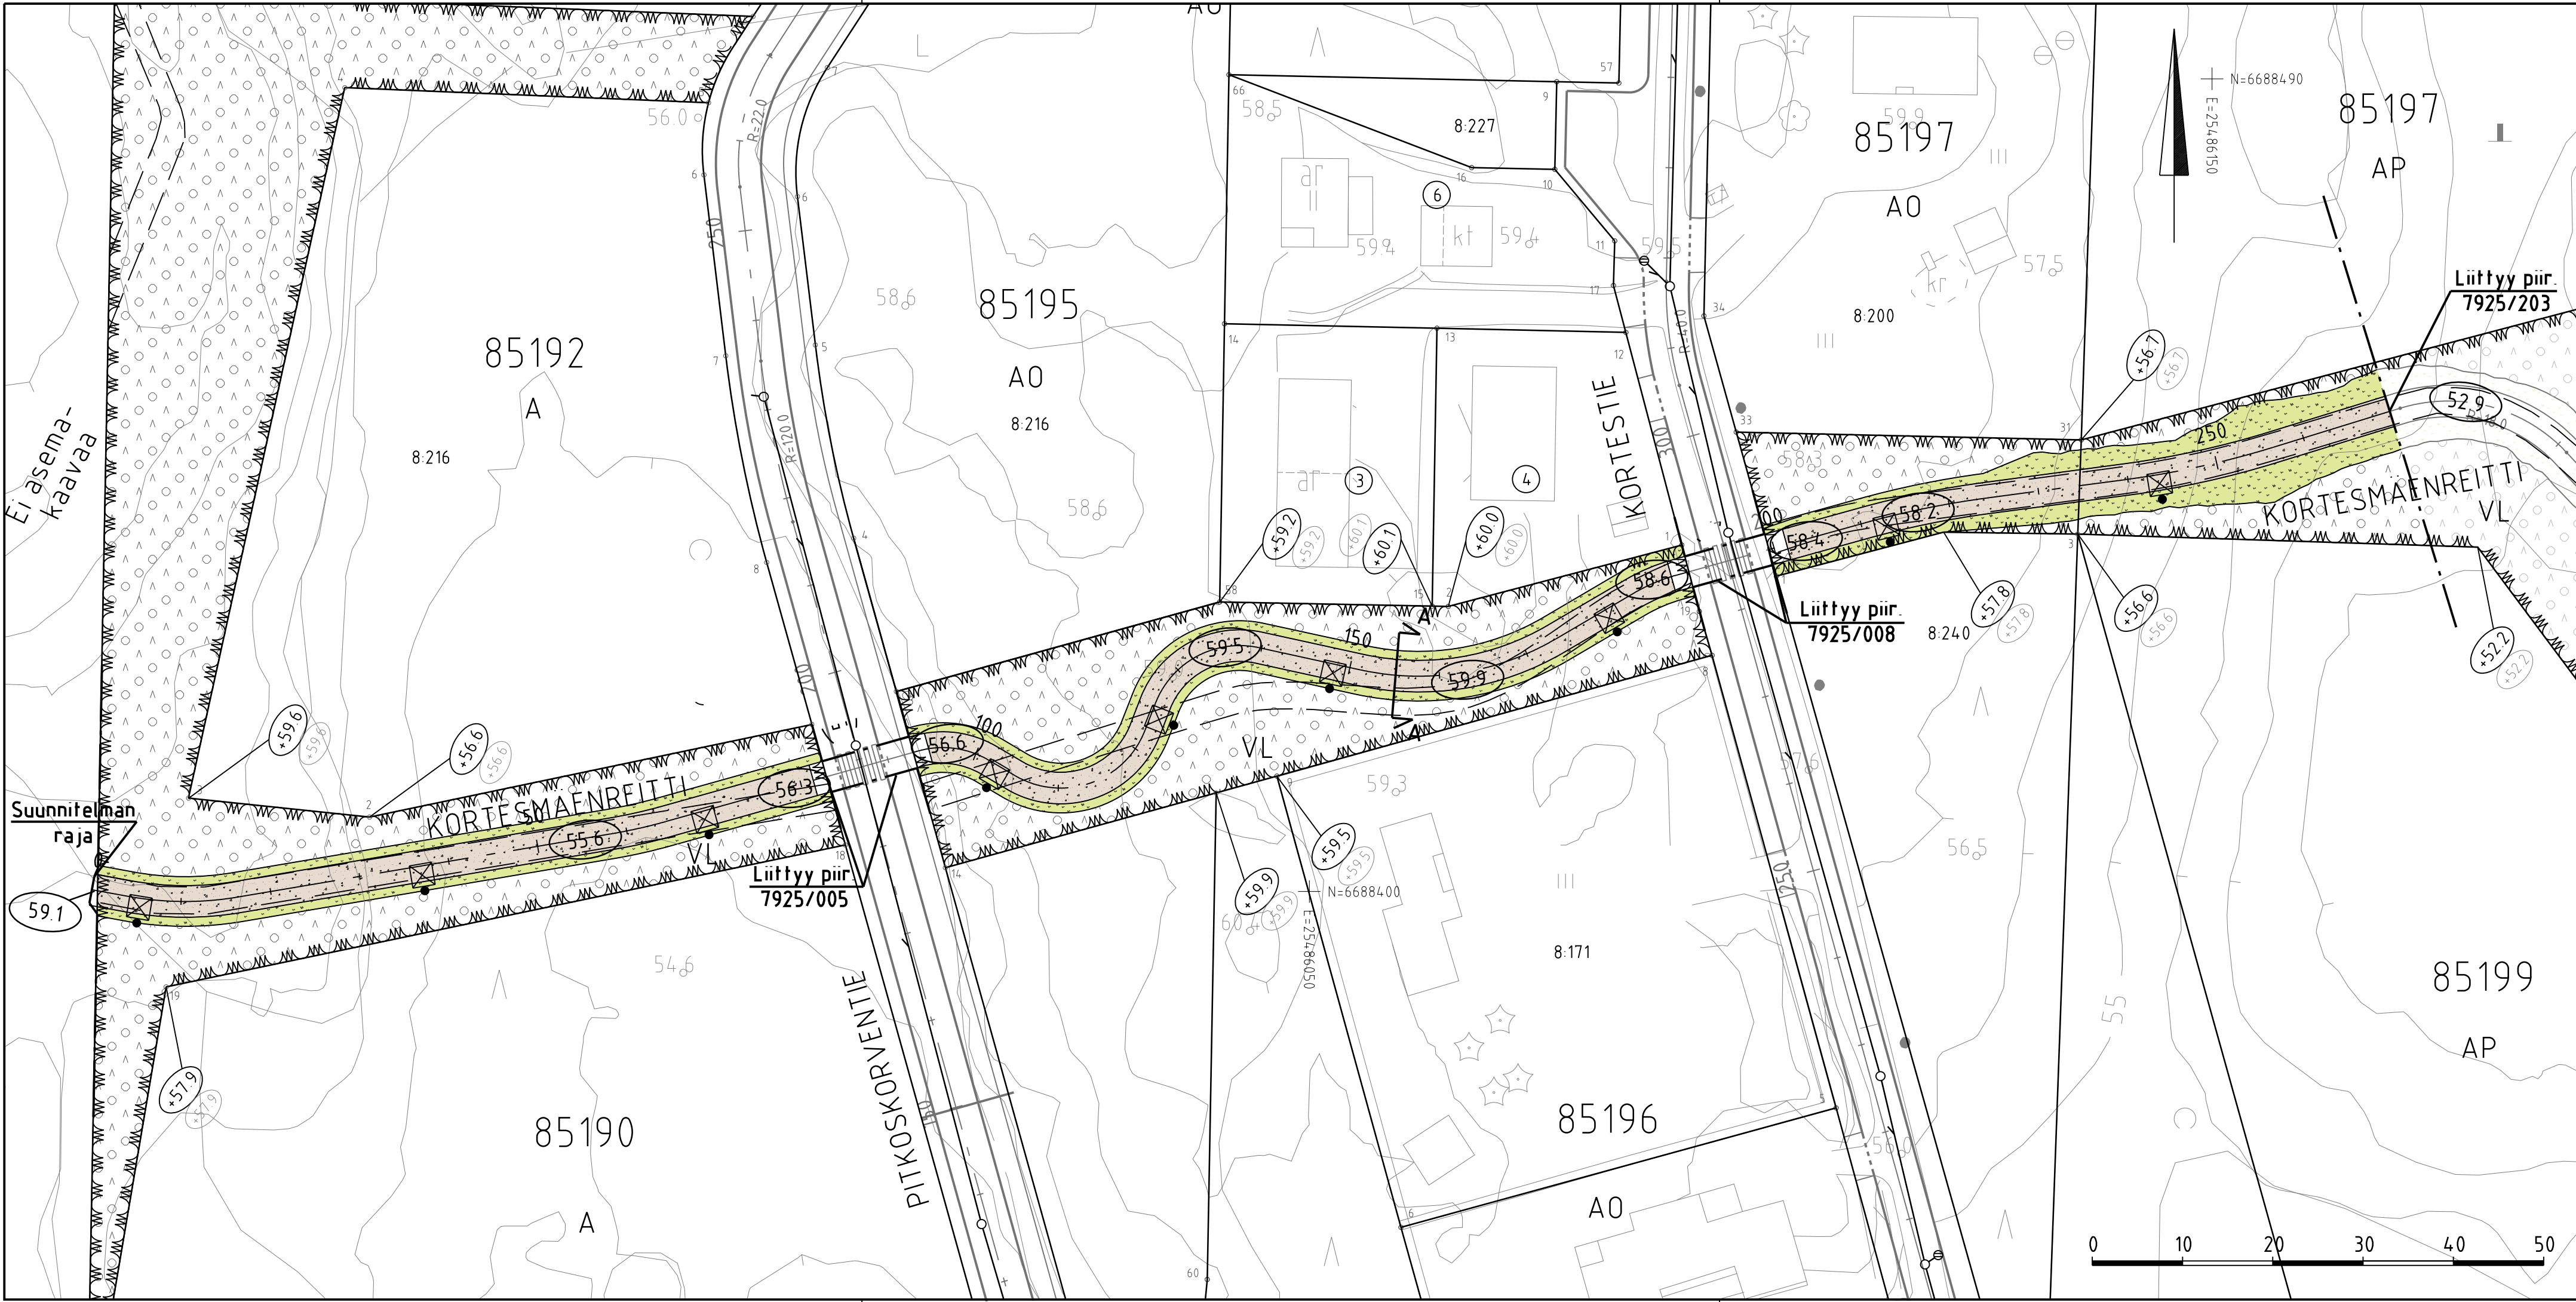



MERKINTÖJEN SELITYS

- kivituhka
- viheralue
- nykyinen metsä-alue
- likim. suunniteltu korkeusasema
- likim. nykyinen maanpinnan korkeusasema
- likim. suunniteltu maanpinnan korkeusasema
- valaisinpylväs

ASEMAKAAVAMERKINNÄT

- VL lähivirkistysalue

TYYPPIPOIKKILEIKKAUS A-A 1:100

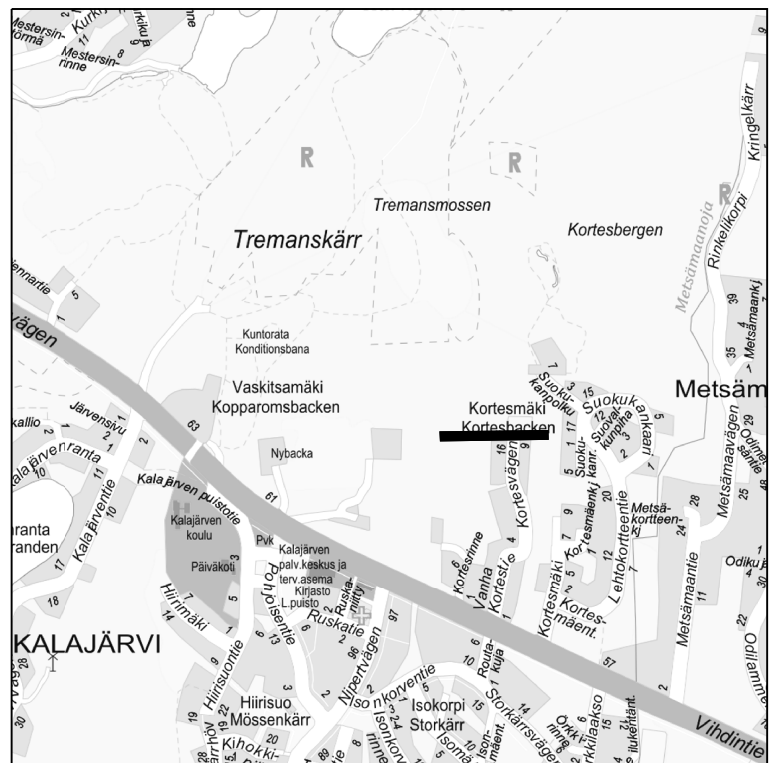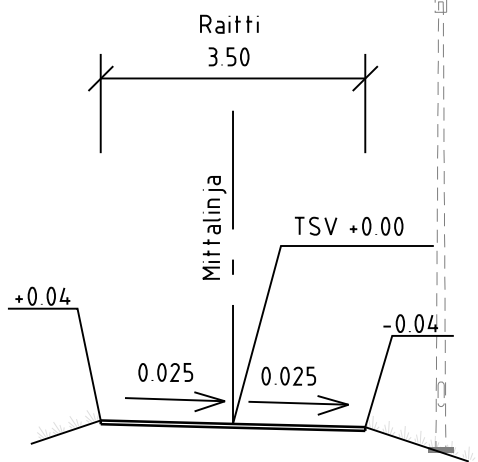

|               |        |                                                        |   |                                   |
|---------------|--------|--------------------------------------------------------|---|-----------------------------------|
| C             |        | H                                                      | S | T/M                               |
| B             |        | H                                                      | S | T/M                               |
| A             |        | H                                                      | S | T/M                               |
| ALUE          | KAAVA  | ESPOON KAUPUNKI<br>KAUPUNKITEKNIKAN KESKUS             |   | ESBO STAD<br>STADSTEKNIKCENTRALEN |
|               |        | KAUP OSA<br>85 KALAJÄRVI                               |   |                                   |
|               |        | KORTESMÄKI<br>(KALAJÄRVI II, ITÄOSA)                   |   |                                   |
|               |        | 85 KALAJÄRVI                                           |   |                                   |
| NIMI          | AIHE   | KORTESMÄENREITTI<br>PLV 0-270                          |   |                                   |
|               |        | PUISTO                                                 |   |                                   |
|               |        | PUISTOSUUNNITELMA, TYYPPIPOIKKILEIKKAUS                |   |                                   |
|               |        | 7925/202                                               |   |                                   |
| PIIRI<br>LAJI | TARK.  | HSY:n vesihuolto<br>PL 100<br>00066 HSY<br>p.091 15611 |   |                                   |
|               |        | NRO                                                    |   |                                   |
|               |        | HYV.                                                   |   |                                   |
|               |        | TARK.                                                  |   |                                   |
| GT            | SUUNN. | GEOTEKNIIKKA-<br>YKSIKKÖ                               |   |                                   |
|               |        | Finnmap Infra 11.4.2024                                |   |                                   |
|               |        | Vesa-Matti Lampinen                                    |   |                                   |
|               |        | Rauno Mafila                                           |   |                                   |