


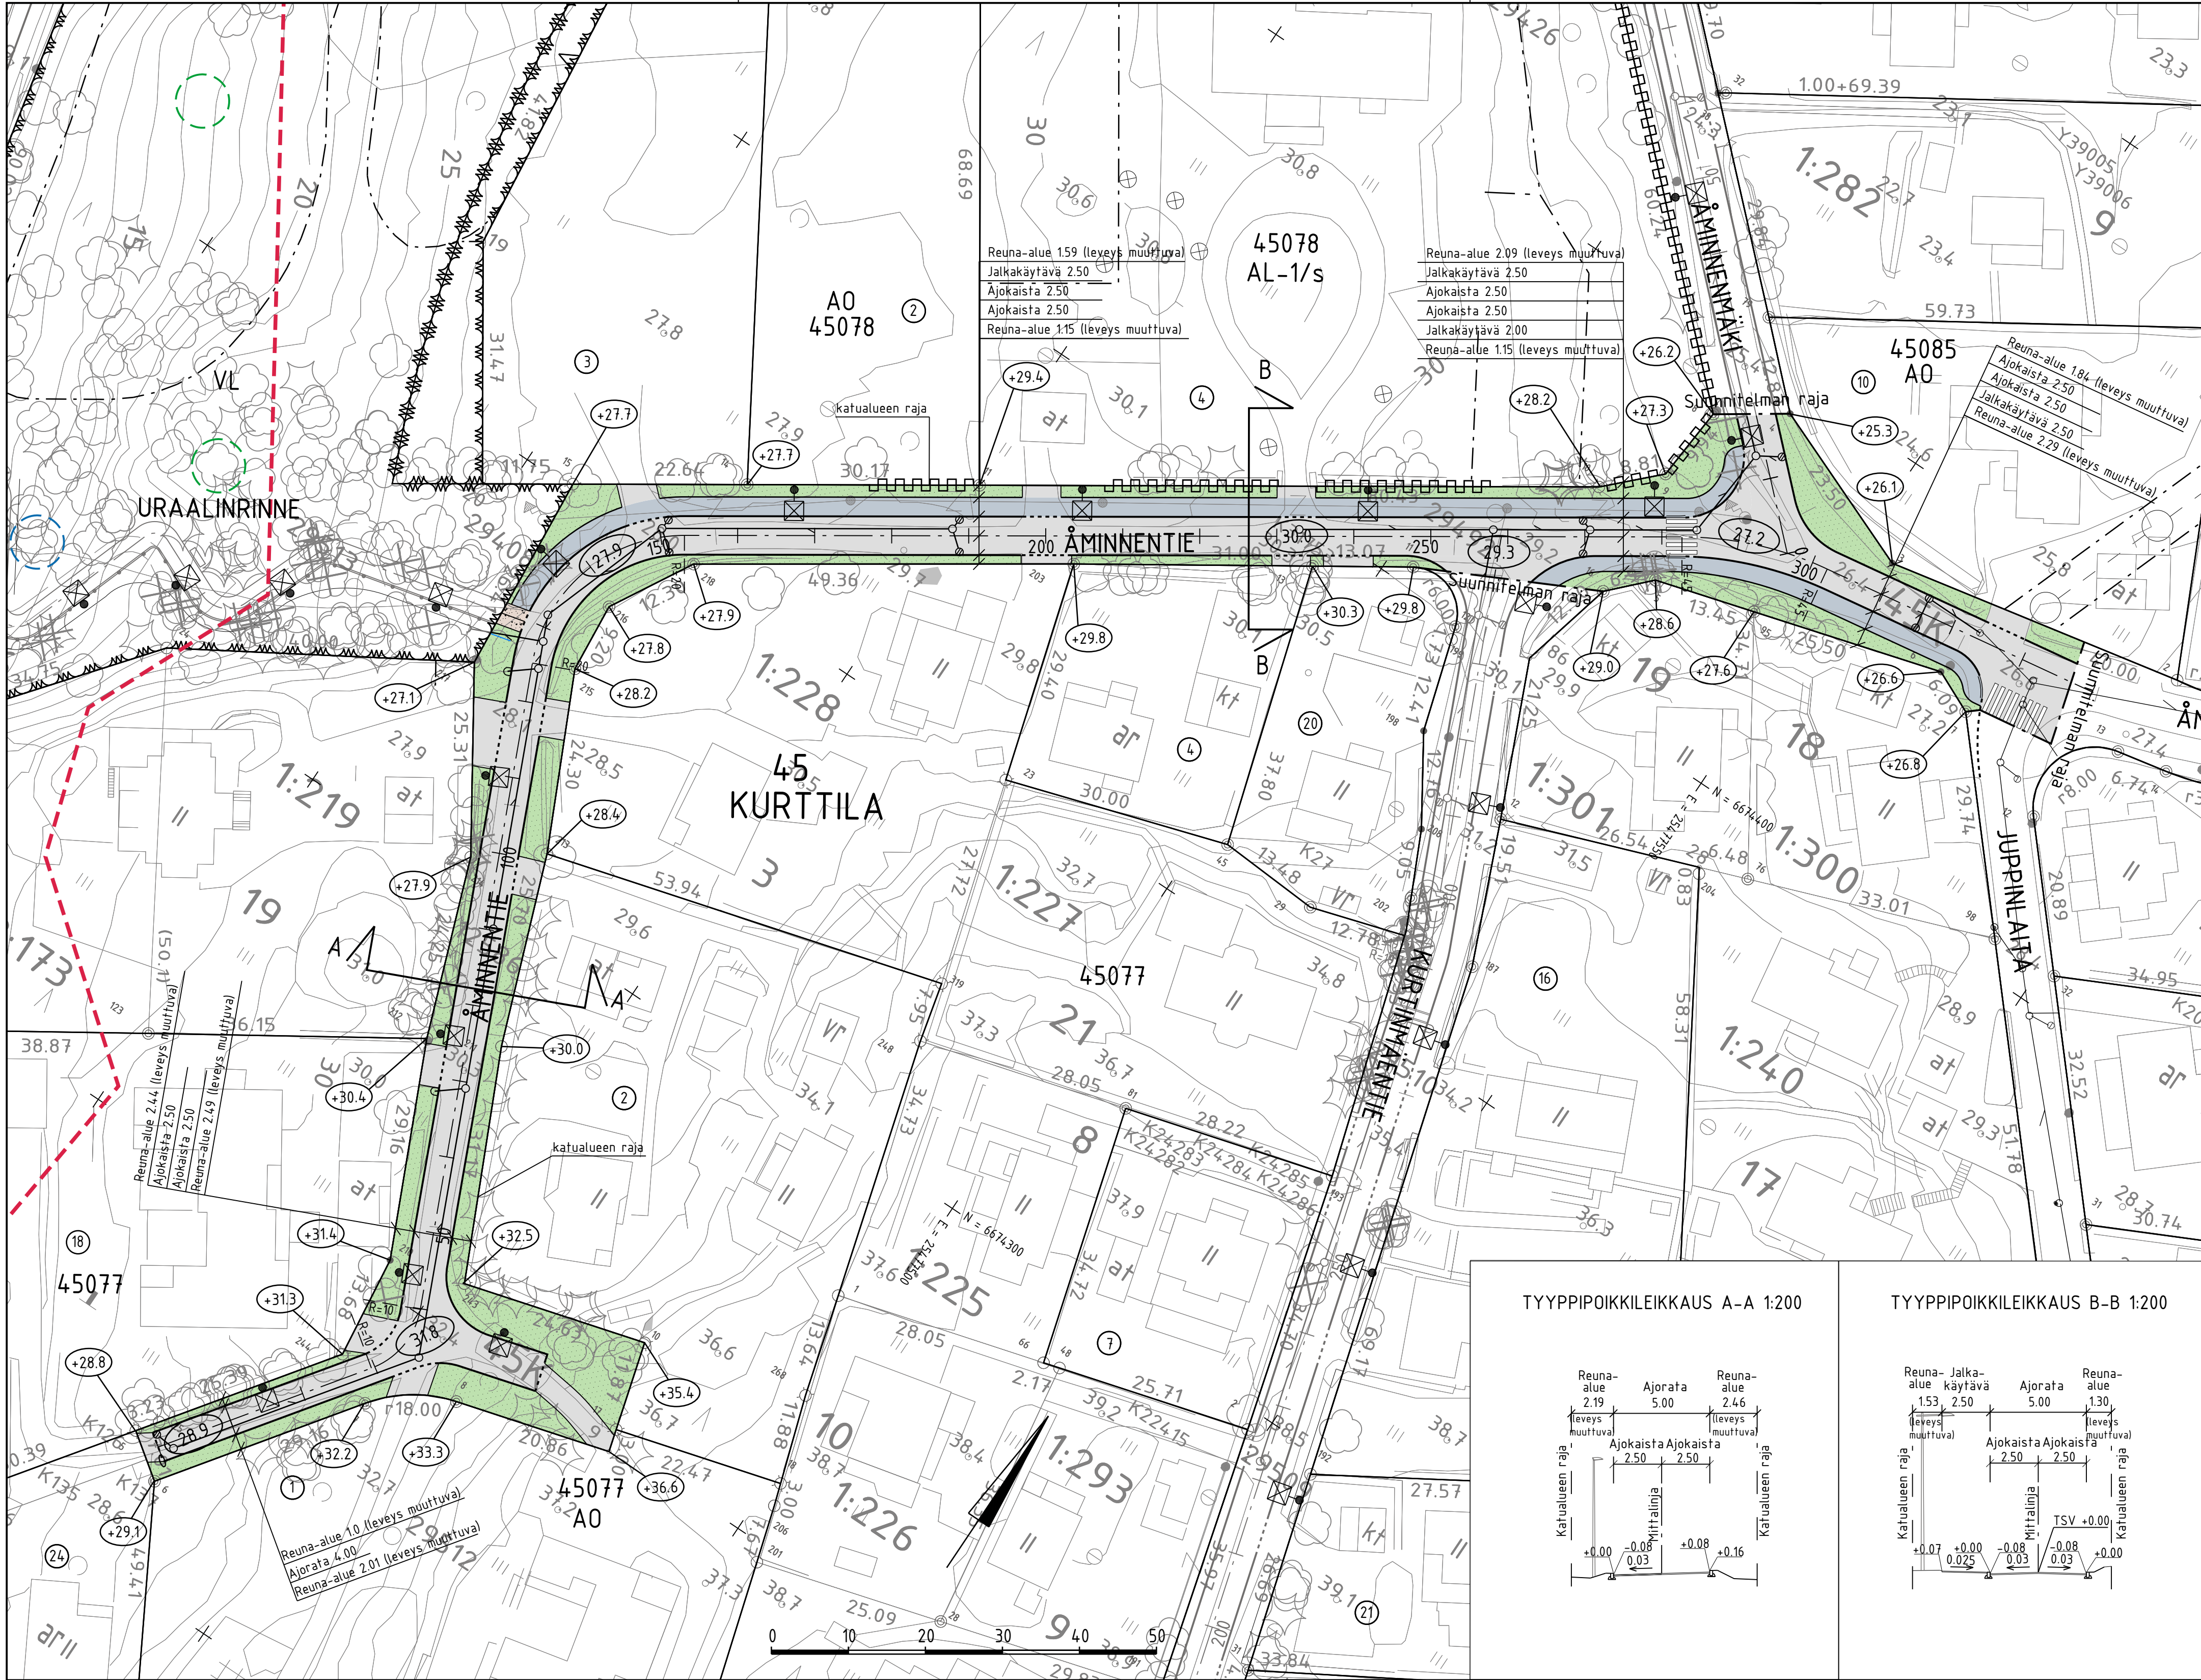

MERKINTÖJEN SELITYS

- ajorata, asfaltti
- jk, asfaltti
- kivituhka
- viheralue


- nykyinen / poistettava puu
- reunatuki
- madallettu / upotettu reunatuki
- hulevesiviemäri, suunniteltu / rakennettu
- hulevesikaivo
- tarkastuskaivo
- likim. suunniteltu korkeusasema
- likim. suunniteltu maanpinnan korkeusasema
- ojapainanne
- valaisinympäristö

MUUTA HUOMIOITAVAA


- liito-orava-alue (2014 Espoon ympäristönsuojelu, Espoon liito-oravien kokonaiselvitys)
- liito-oravan kolopuu (2020 Äminne asemakaavan muutos, luontoselvitys)
- liito-oravan papanapuu (2020 Äminne asemakaavan muutos, luontoselvitys)
- Alueelta laaditaan uusi liito-oravakartoitus vuonna 2024 ennen rakennussuunnitelmavaihetta.



TYYPPIPOIKKILEIKKAUS A-A 1:200

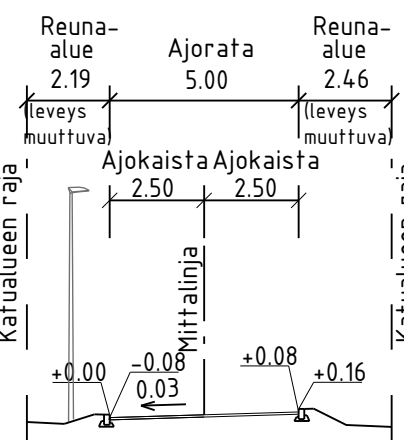

TYYPPIPOIKKILEIKKAUS B-B 1:200

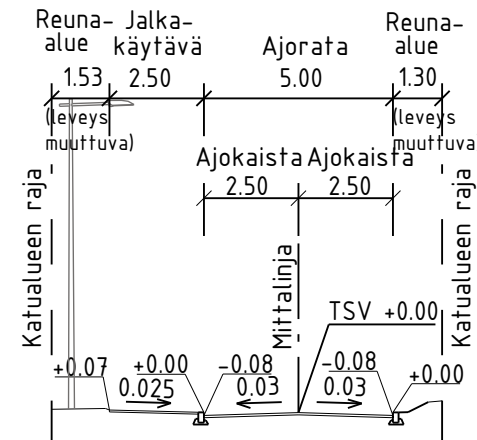

ESPOON KAUPUNKI KAUPUNKITEKNIKAN KESKUS		ESBO STAD STADSTEKNIKCENTRALEN		PIIRI SUUNNITTELU TARK.
ALUE KAAVA ÄMINNE		KAUP. OSA 45 KURTTILA		PIIRI SUUNNITTELU TARK.
NIMI ÄMINNENTIE		KATU		PIIRI SUUNNITTELU TARK.
AIHE KATUSUUNNITELMA JA TYYPPIPOIKKILEIKKAUS		7940/002		PIIRI SUUNNITTELU TARK.
HSY:n vesihuolto PL 100 00066 HSY p.09915611		NRO		PIIRI SUUNNITTELU TARK.
GT GEOOTEKNIIKKA- YKSIKKÖ		SITOWISE 22.4.2024		PIIRI SUUNNITTELU TARK.
SUUNNITTELU TARK.		SUUNNITTELU TARK.		PIIRI SUUNNITTELU TARK.