


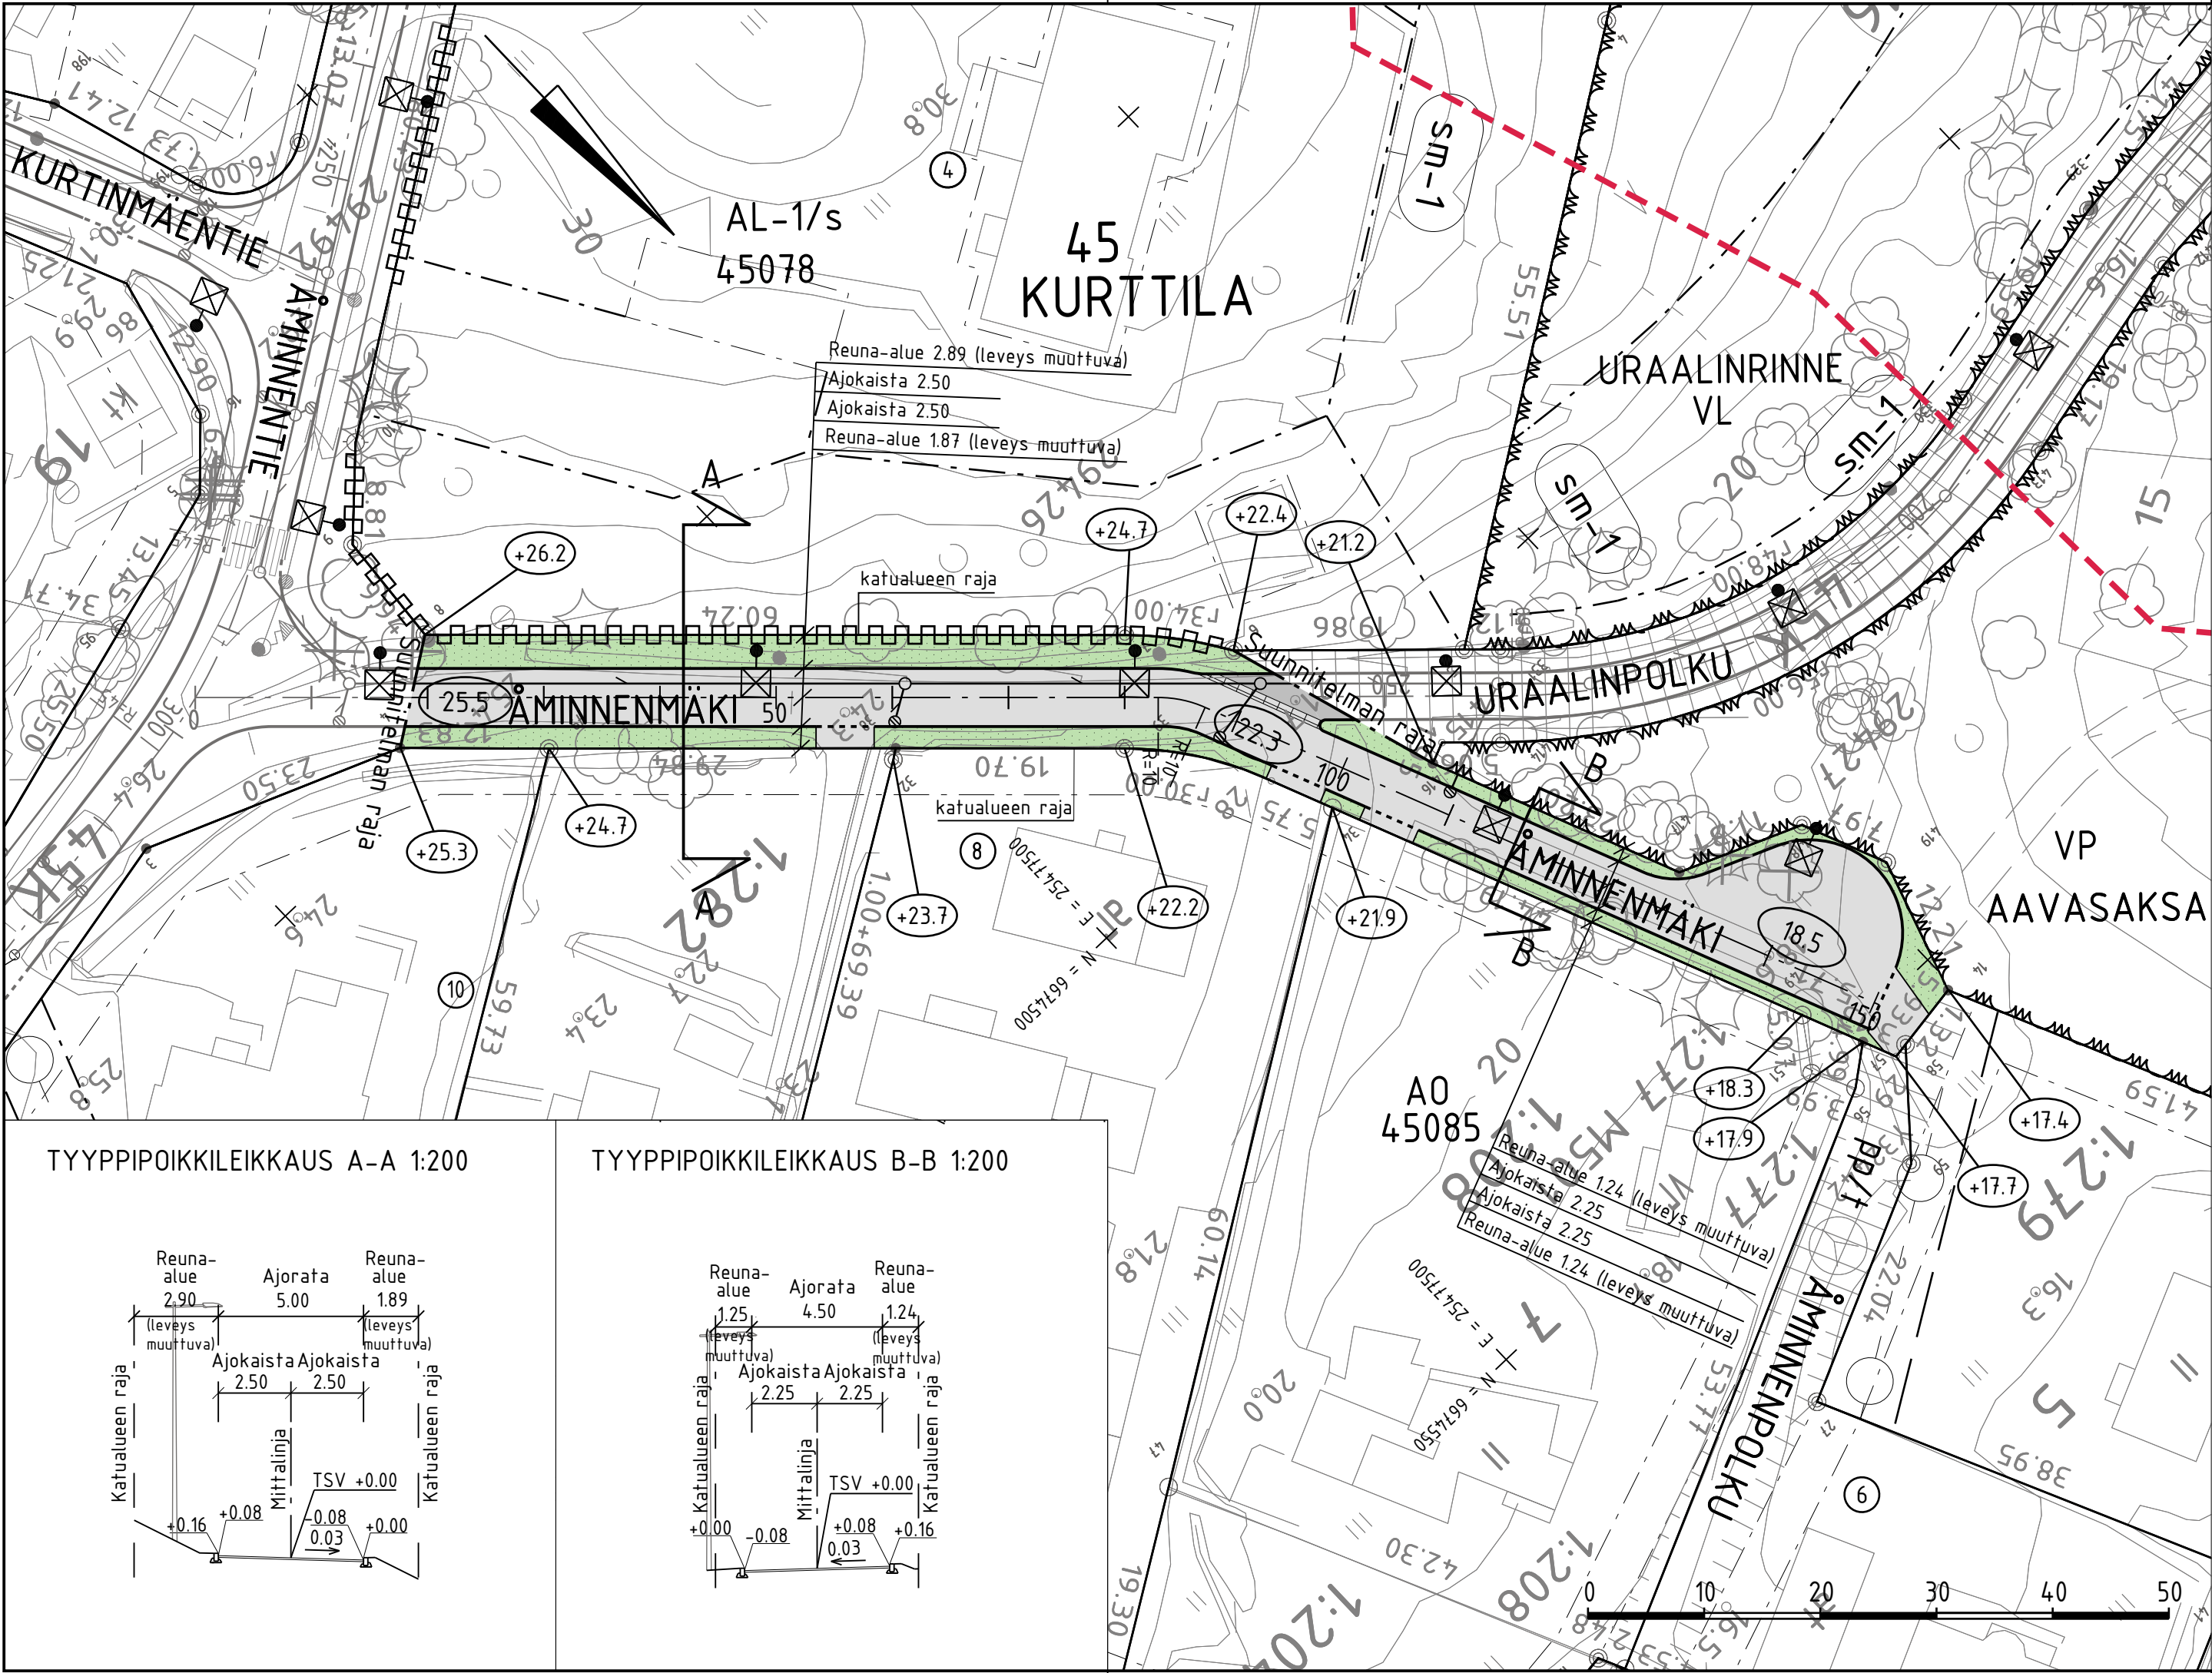

MERKINTÖJEN SELITYS

- ajorata, asfaltti
- kiveysraita
- jk+pp-tie, asfaltti
- viheralue
- nykyinen / poistettava puu
- reunatuki / madallettu reunatuki
- hulevesiviemäri
- hulevesikaivo
- tarkastuskaivo
- likim. suunniteltu maanpinnan korkeusasema
- likim. suunniteltu korkeusasema
- valaisinpylväs

MUUTA HUOMIOITAVAA

liito-orava-alue (2014 Espoon ympäristönsuojelu, Espoon liito-oravien kokonaisselvitys)

Alueelta laaditaan uusi liito-oravakartoitus vuonna 2024 ennen rakennussuunnitelmavaihetta.



C	H	S	T/H
B	H	S	T/H
A	H	S	T/H
ESPOON KAUPUNKI KAUPUNKITEKNIKAN KESKUS		ESBO STAD STADSTEKNIKCENTRALEN	PIIR.T. SUUNN. TARK. 23.4.2024 Päivi Vanttinen
ALUE	KAAVA ÄMINNE	KAUP.O.SA 45 KURTTILA	HYV. 23.4.2024 Heli Rautio PPK 02.05.2024 TELA 12.06.2024
NIMI	ÄMINNENMÄKI		KLEHTI 22G LITTYY
AIHE	KATU		KAAVA 1:500 1:200 KOORD.JÄRJ. ETRS-GK25 KORKEUSJÄRJ. N2000
PIIR.LAJI	KATUSUUNNITELMA JA TYYPPIPOIKKILEIKKAUS		NRO 7940/005
HSY:n vesihuolto PL 100 00066 HSY p.(09) 15611		NRO	REV.HYV. REV.TARK. HYV. TARK.
GT	GEOTEKNIKA-YKSIKKÖ	KONS.	KONS. SITOWISE 22.4.2024
SUUNN.			SUUNN. Tuomas Suni
TARK.			TARK. Mikko Seppälä