



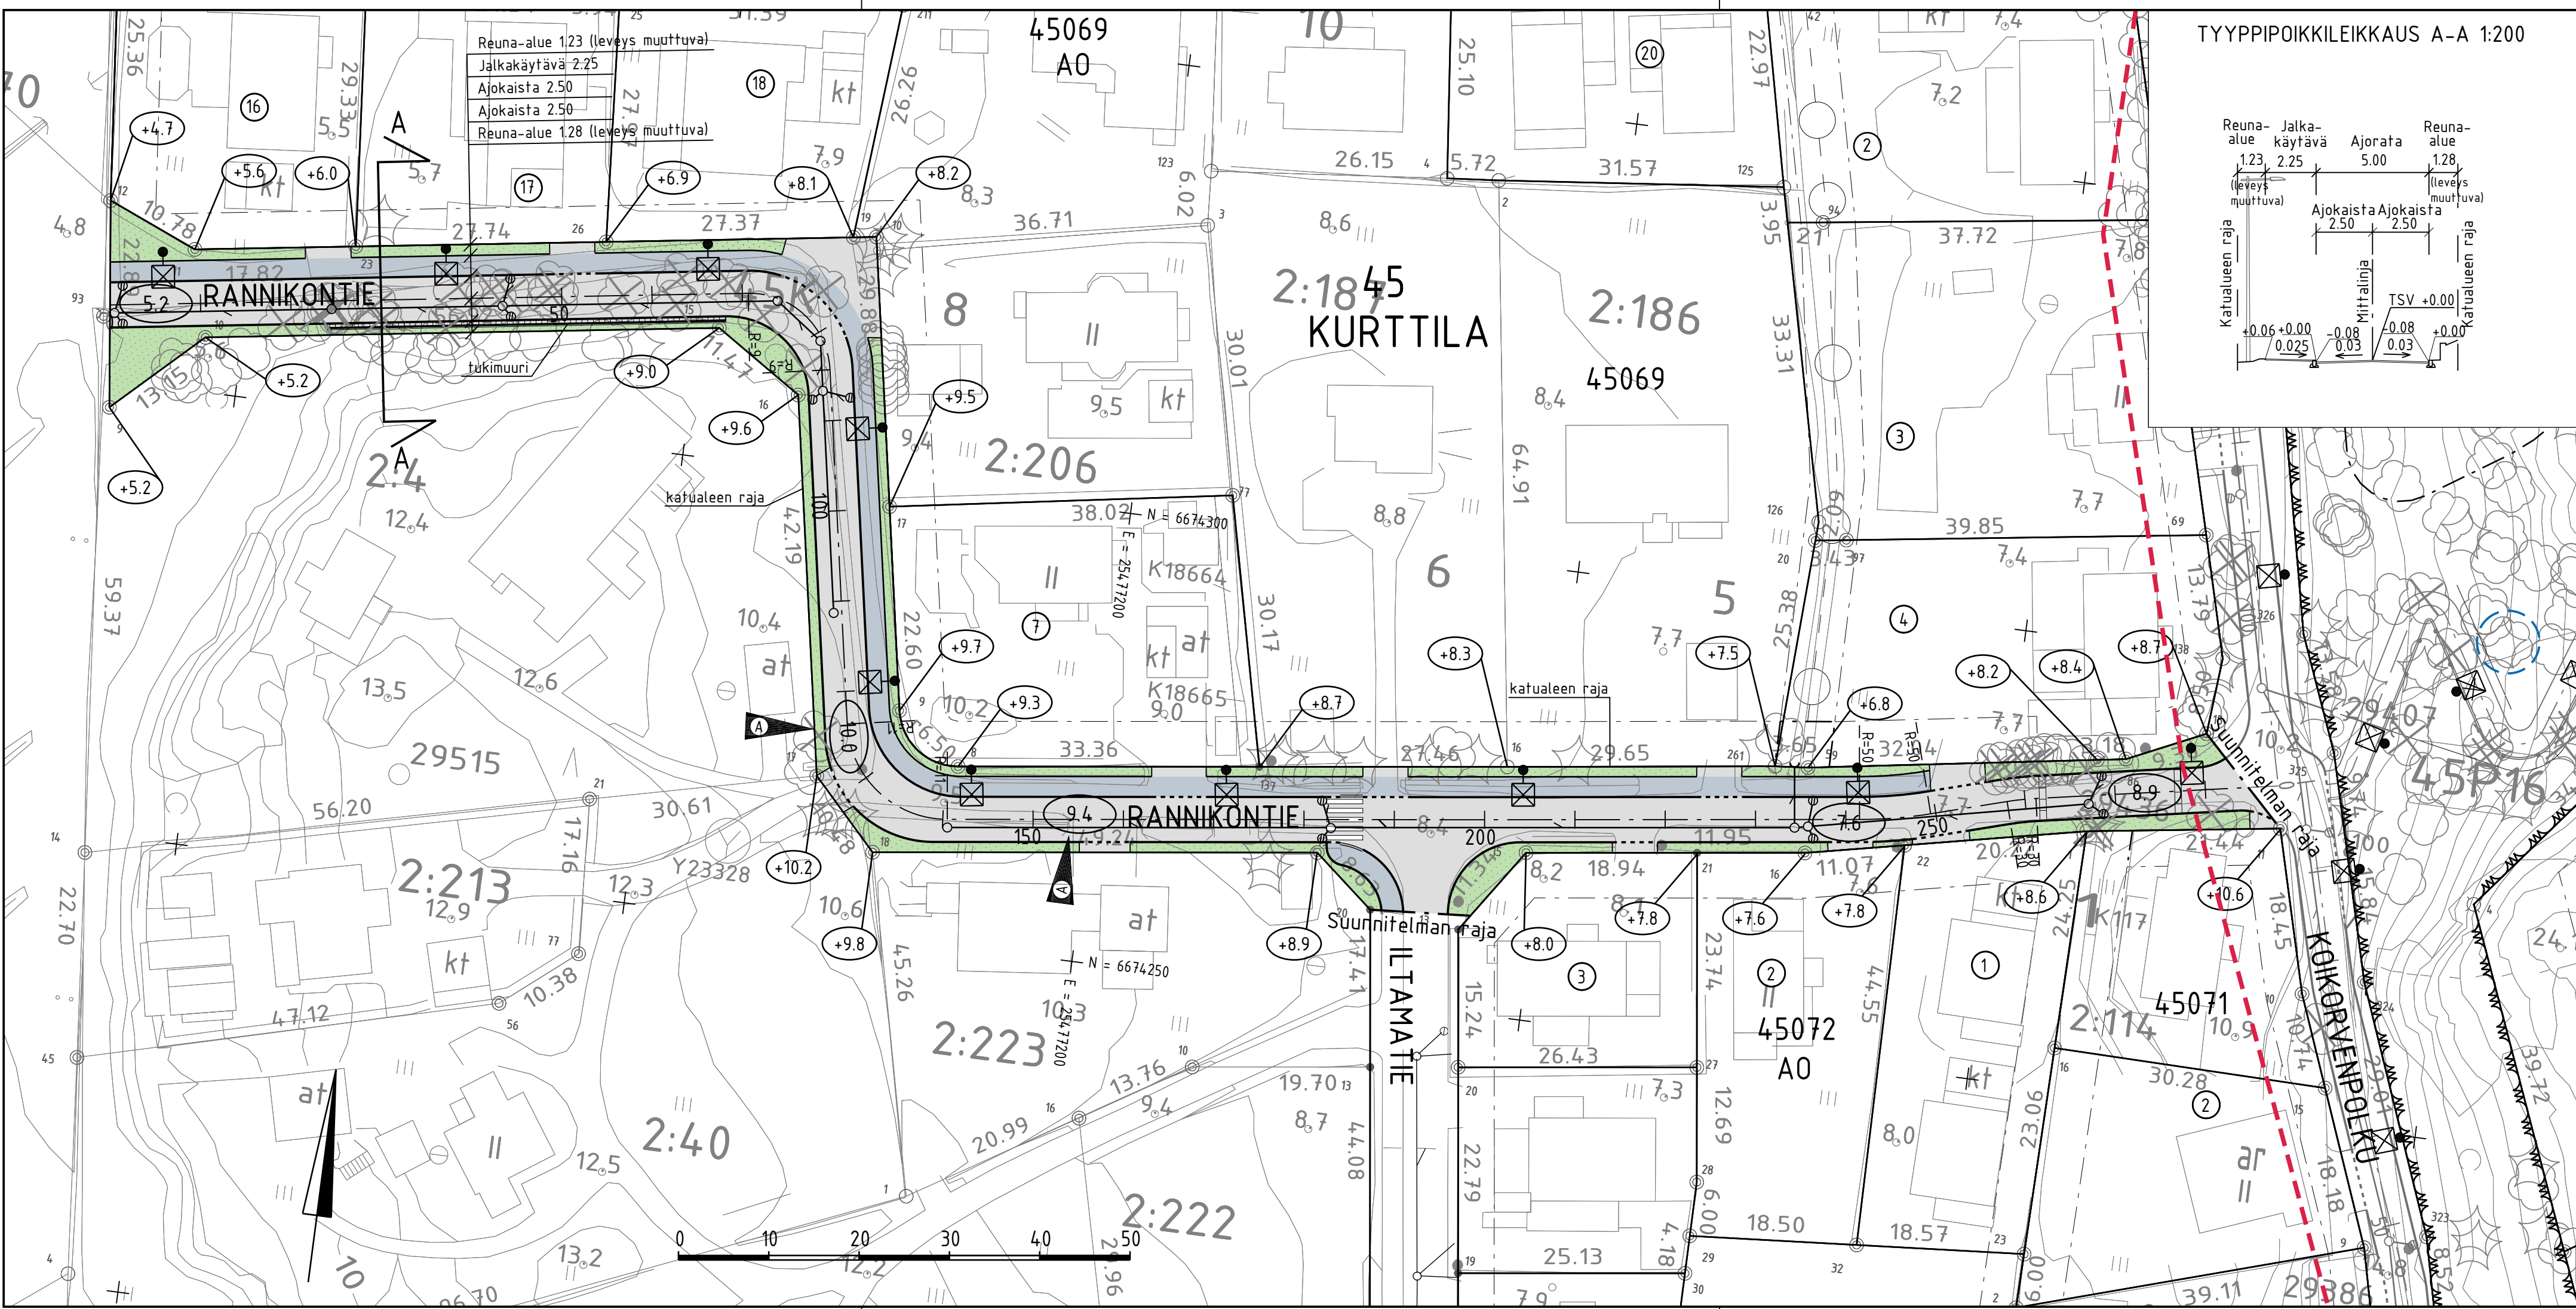

TYYPPIPOIKKILEIKKAUS A-A 1:200

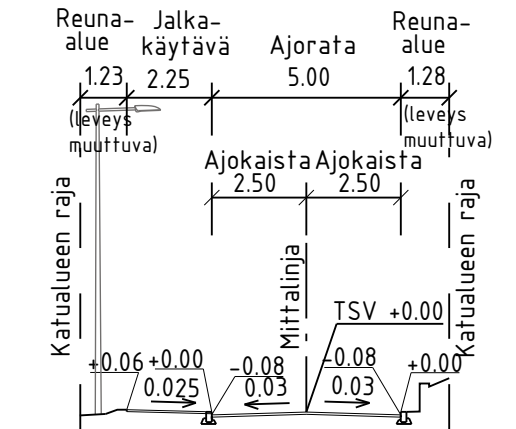

MERKINTÖJEN SELITYS

- ajorata, asfaltti
- ajorata (hidaskatu), asfaltti, kiveysraita
- jk, asfaltti
- kiveys
- viheralue

nykyinen / poistettava puu

- reunatuki
- madallettu / upotettu reunakivi
- hulevesiviemäri
- hulevesikaivo
- tarkastuskaivo

- likim. suunniteltu korkeusasema
- likim. suunniteltu maanpinnan korkeusasema

- tukimuuri
- valaisinpylväs

MUUTA HUOMIOITAVAA

- liito-orava-alue (2014 Espoon ympäristönsuojelu, Espoon liito-oravien kokonaisselvitys)
- liito-oravan papanapuu (2020 Äminne asemakaavan muutos, luontoselvitys)
- Alueelta laaditaan uusi liito-oravakartoitus vuonna 2024 ennen rakennussuunnitelmavaihetta.



|            |                                                         |                                   |                                        |
|------------|---------------------------------------------------------|-----------------------------------|----------------------------------------|
| C          | H                                                       | S                                 | T/H                                    |
| B          | H                                                       | S                                 | T/H                                    |
| A          | 29.5.2024                                               | Korkoja muutettu.                 | T. Suni / Sitowise                     |
| PIIR.      | ESPOON KAUPUNKI<br>KAUPUNKITEKNIKAN KESKUS              | ESBO STAD<br>STADSTEKNIKCENTRALEN | PIIR.T.                                |
| ALUE       | KAAVA<br>MULBY<br>ÄMINNE                                | KAUP.OSA<br>45 KURTTILA           | SUUNN.<br>TARK.<br>HYV.<br>PPK<br>TELA |
| NIMI       | RANNIKONTIE                                             |                                   | RELEHTI<br>LRTTYV                      |
| AIHE       | KATU                                                    |                                   | PIIR.T.                                |
| PIIR. LAJI | KATUSUUNNITELMA JA TYYPPIPOIKKILEIKKAUS                 |                                   | PIIR.T.                                |
| GT         | HSY:n vesihuolto<br>PL 100<br>00066 HSY<br>p.(09) 15611 | NRO                               | REV.HYV.<br>REV.TARK.<br>HYV.<br>TARK. |
| SUUNN.     | GEOTEKNIIKKA-<br>YKSIKKÖ                                | KONS.                             | KONS.                                  |
| TARK.      |                                                         |                                   | SITOWISE 22.4.2024                     |
|            |                                                         |                                   | Tuomas Suni                            |
|            |                                                         |                                   | Mikko Seppälä                          |