



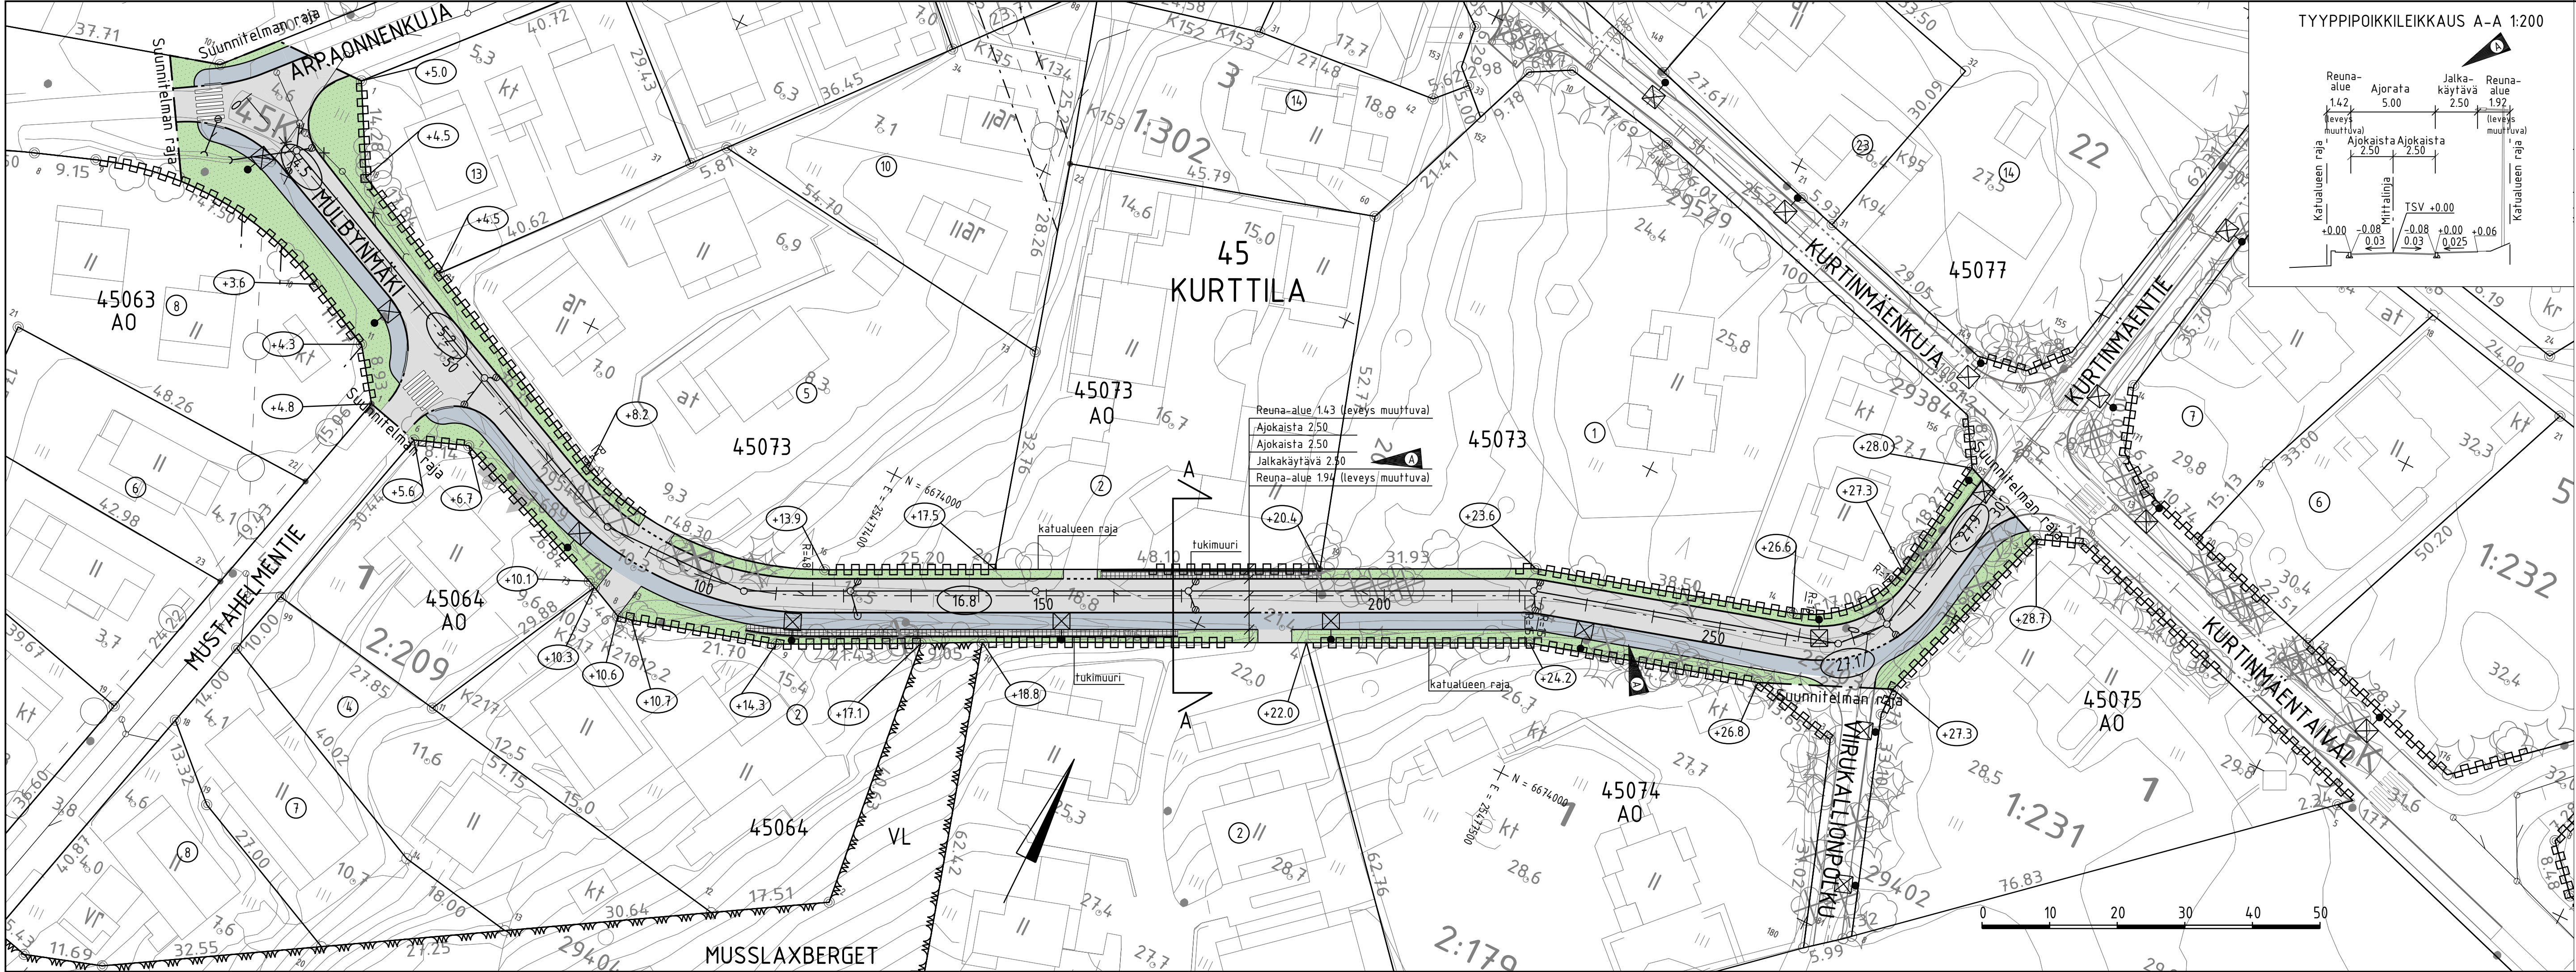

TYYPPIPOIKKILEIKKAUS A-A 1:200

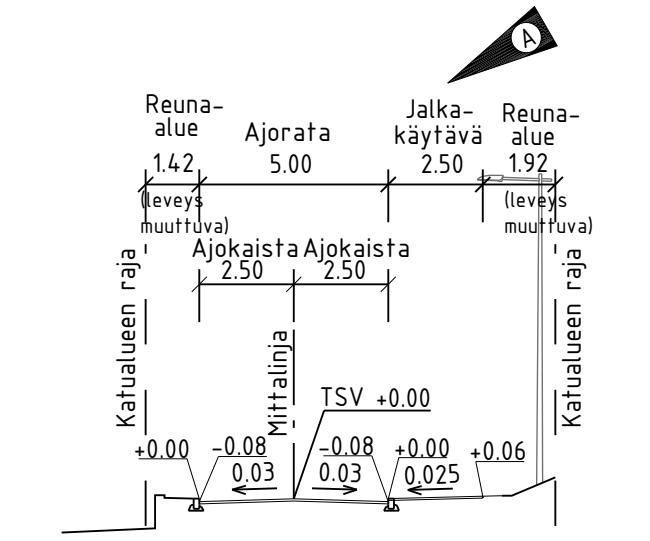

MERKINTÖJEN SELITYS

- ajorata, asfaltti
- jk, asfaltti
- kiveys
- viheralue
- avokallio
- nykyinen / poistettava puu
- reunatuki
- madallettu / upotettu reunatuki
- hulevesiviemäri, suunniteltu / rakennettu
- hulevesikaivo
- tarkastuskaivo
- likim. suunniteltu korkeusasema
- likim. suunniteltu maanpinnan korkeusasema
- tukimuuri
- valaisinpylväs



29.5.2024	Jalkakäytävä kavennettu.	T. Suni / Sitowise	29.5.2024 / P. Vanttinen
ESPOON KAUPUNKI KAUPUNKITEKNIKAN KESKUS	ESBO STAD STADSTEKNIKCENTRALEN	23.4.2024 Päivi Vanttinen	
ALUE ÄMINNE	KAUP.OSA 45 KURTTILA	23.4.2024 Heli Rautio	
NIMI MULBYNMÄKI		12.06.2024	
AIHE KATU		22G, 23G	
PIIR. LAJI	KATUSUUNNITELMA JA TYYPPIPOIKKILEIKKAUS	7940/009A	
GT	GEOTEKNIIKKA- YKSIKKÖ		
SUUNN.			
TARK.			