


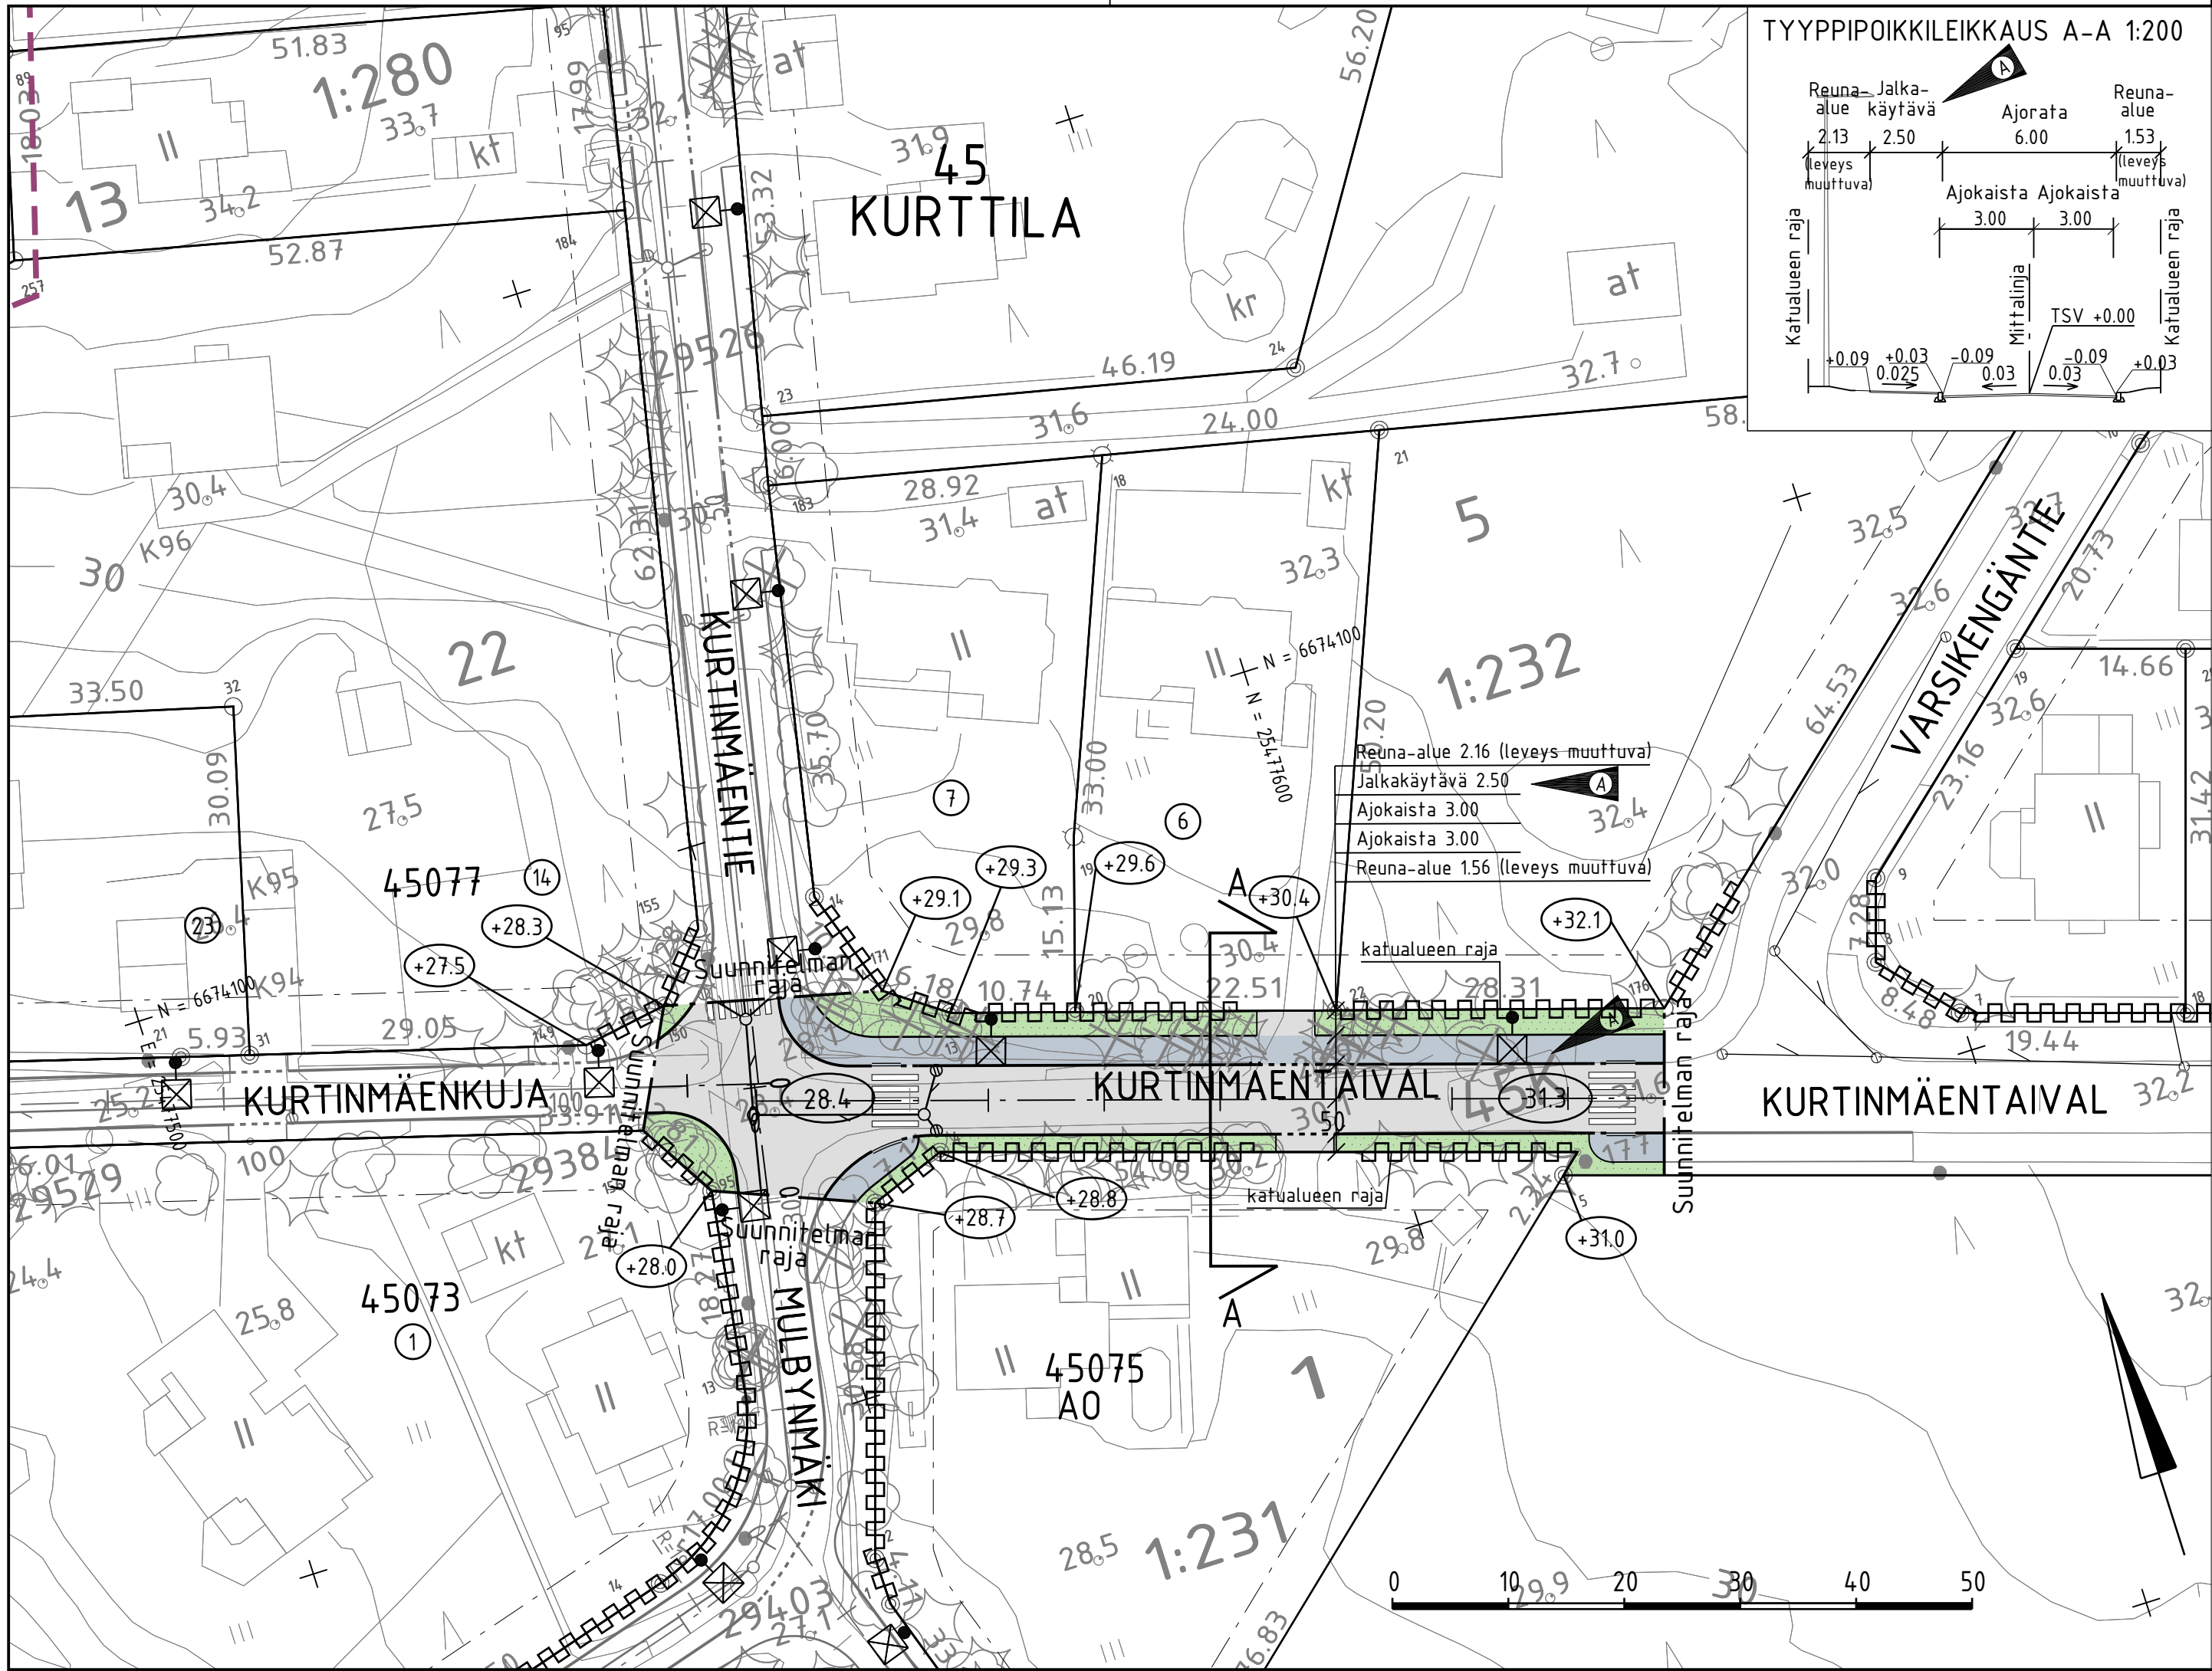

MERKINTÖJEN SELITYS

- ajorata, asfaltti
- jk, asfaltti
- viheralue
- nykyinen / poistettava puu
- reunatuki
- madallettu / upotettu reunatuki
- hulevesiviemäri
- hulevesikaivo
- tarkastuskaivo
- likim. suunniteltu korkeusasema
- likim. suunniteltu maanpinnan korkeusasema
- valaisinpylväs

MUUTA HUOMIOITAVAA

- liito-oravareitti (2019 Espoon ympäristönsuojelu, Yhteyksien päivitys)
- Alueelta laaditaan uusi liito-oravakartoitus vuonna 2024 ennen rakennussuunnitelmavaihetta.



C	H	S	T/H
B	H	S	T/H
A	H	S	T/H
29.5.2024	Jalkakäytävä kavennettu.	T. Suni / Sitowise	29.5.2024 / P. Vanttinen
	ESPOON KAUPUNKI KAUPUNKITEKNIKAN KESKUS	ESBO STAD STADSTEKNIKCENTRALEN	PIIRI: SUUNN. TARK. 23.4.2024 Päivi Vanttinen
ALUE	KAAVA ÄMINNE	KAUP.OSA 45 KURTILLA	HYV. 23.4.2024 Heli Rautio PPK 02.05.2024 TELA 12.06.2024
NIMI	KURTINMÄENTAIVAL VÄLILLÄ KURTINMÄENTIE - VARSIKENGÄNTIE		RELEHTI 22G LITTYV.
AIHE	KATU		KAAVA 1:500 1:200 KOORD.JÄRJ. ETRS-GK25 KORKEUSJÄRJ. N2000
PIIRI: LAJI	KATUSUUNNITELMA JA TYYPPIPOIKKILEIKKAUS		NRO 7940/011A
	HSY:n vesihuolto PL 100 00066 HSY p.(09) 15611	NRO .	REV.HYV. REV.TARK. HYV. TARK.
GT	GEOTEKNIKA- YKSIKKÖ	KONS.	KONS. 22.4.2024
SUUNN.			SUUNN. Tuomas Suni
TARK.			TARK. Mikko Seppälä