
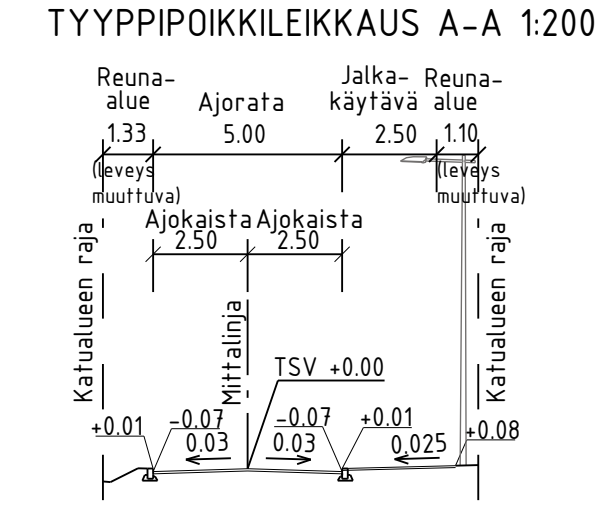


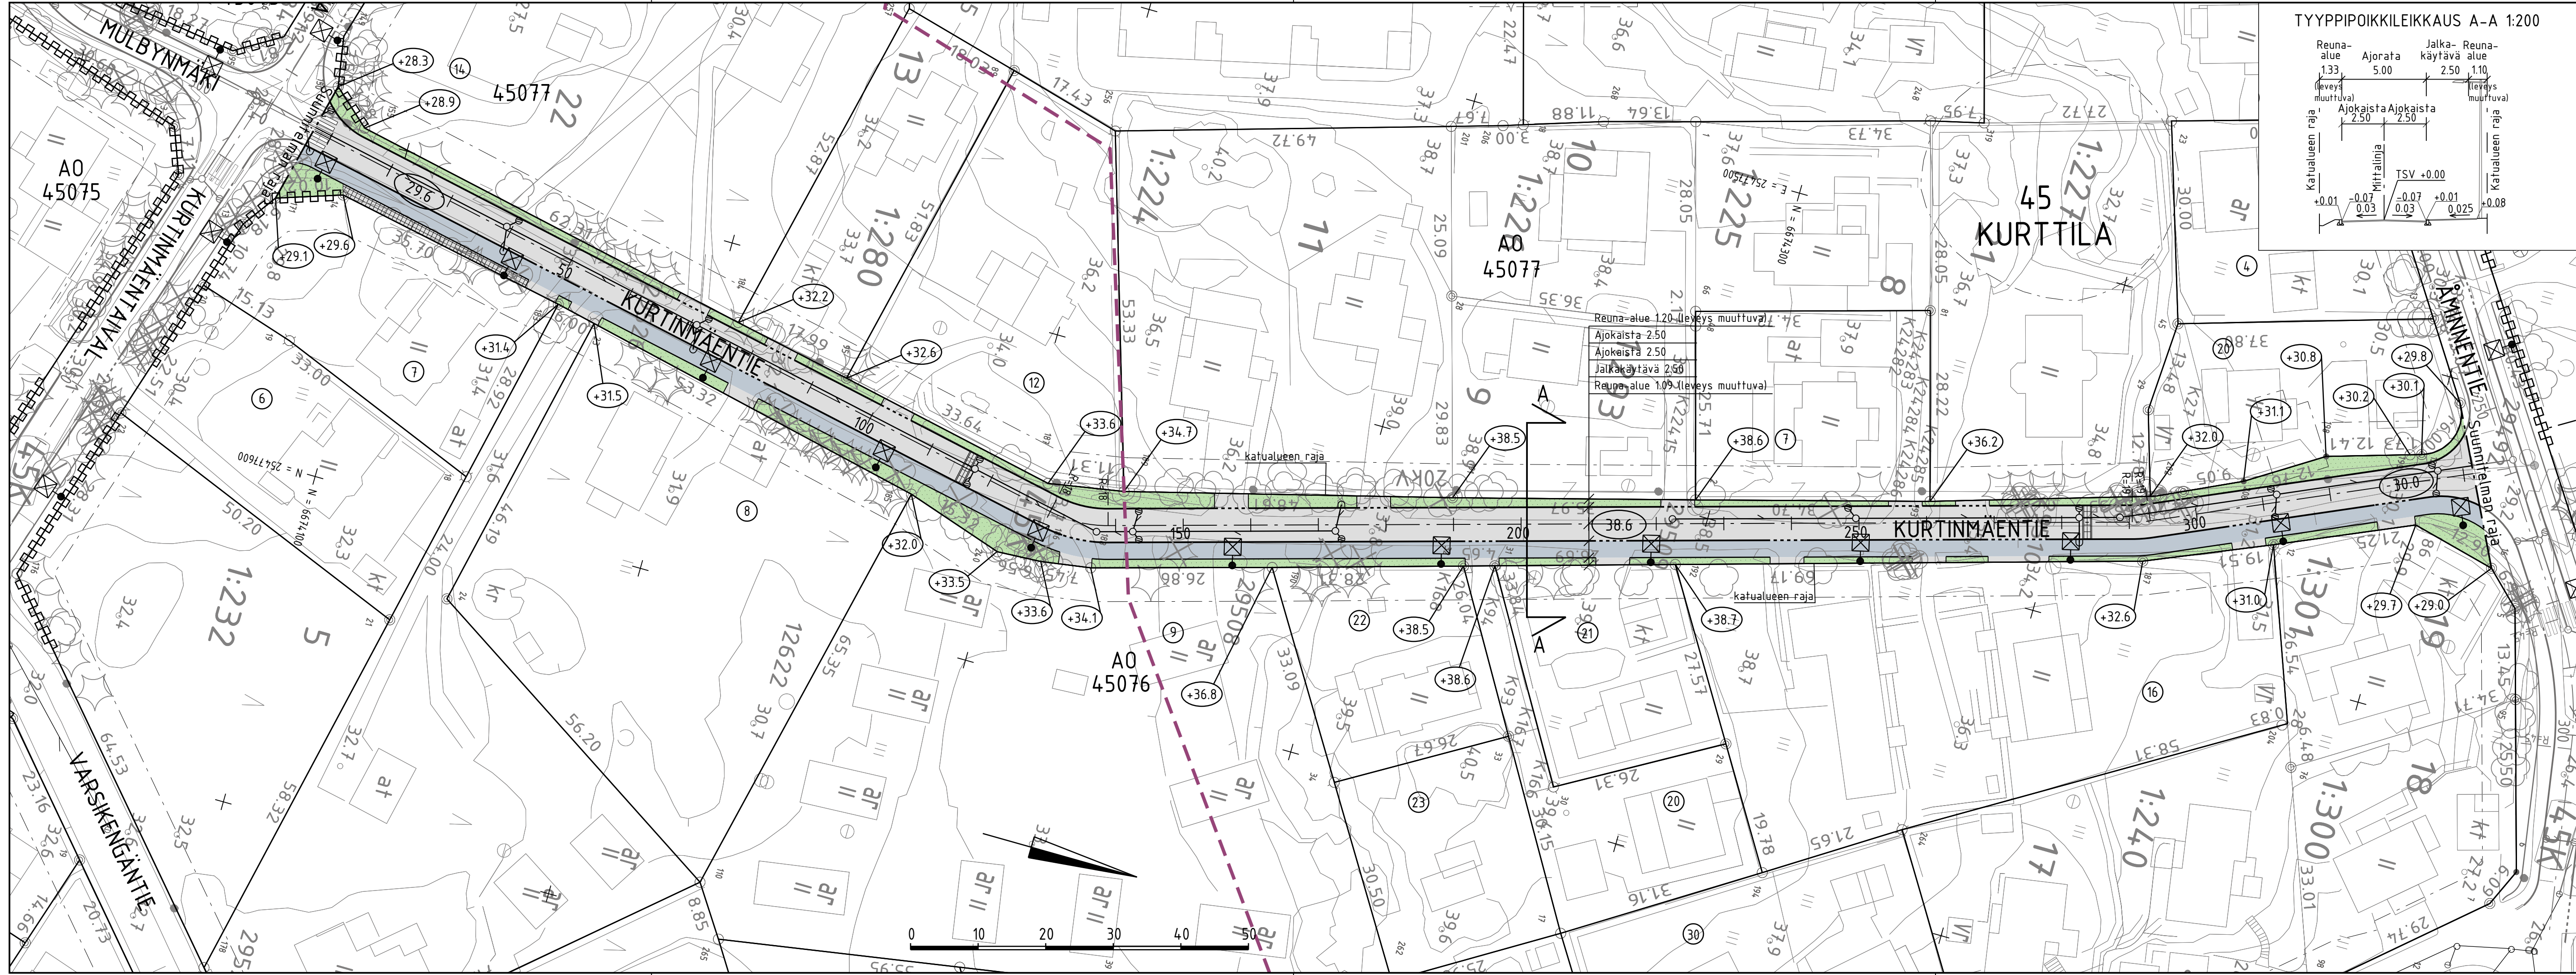

MERKINTÖJEN SELITYS

- ajorata, asfaltti
- jk, asfaltti
- kiveys
- viheralue

nykyinen / poistettava puu

- reunatuki / madallettu reunatuki
- hulevesiviemäri, suunniteltu / rakennettu
- hulevesikaivo
- tarkastuskaivo
- likim. suunniteltu korkeusasema
- likim. suunniteltu maanpinnan korkeusasema
- hidastetöyssi
- valaisinpylväs

MUUTA HUOMIOITAVAA

- liito-oravareitti (2019 Espoon ympäristönsuojelu, Yhteyksien päivitys)
- Alueelta laaditaan uusi liito-oravakartoitus vuonna 2024 ennen rakennussuunnitelmavaihetta.



ESPOON KAUPUNKI KAUPUNKITEKNIKAN KESKUS		ESBO STAD STADSTEKNIKCENTRALEN		SUUNN. 23.4.2024 Päivi Vanttinen	
ALUE ÄMINNE		KAUP.O.SA 45 KURTILA		HYV. 23.4.2024 Heli Rautio	
NIMI KURTINMAENTIE		AIHE KATU		TELA 12.06.2024	
PIIR. LAJI		KATUSUUNNITELMA JA TYYPPIPOIKKILEIKKAUS		KORTTI 22G	
HSY:n vesihuolto PL 100 00066 HSY p.(09) 15611		NRO		KORTTI 1:500 1:200	
GT SUUNN.		TARK.		KORTTI 22.4.2024	
TARK.		TARK.		TARK.	