


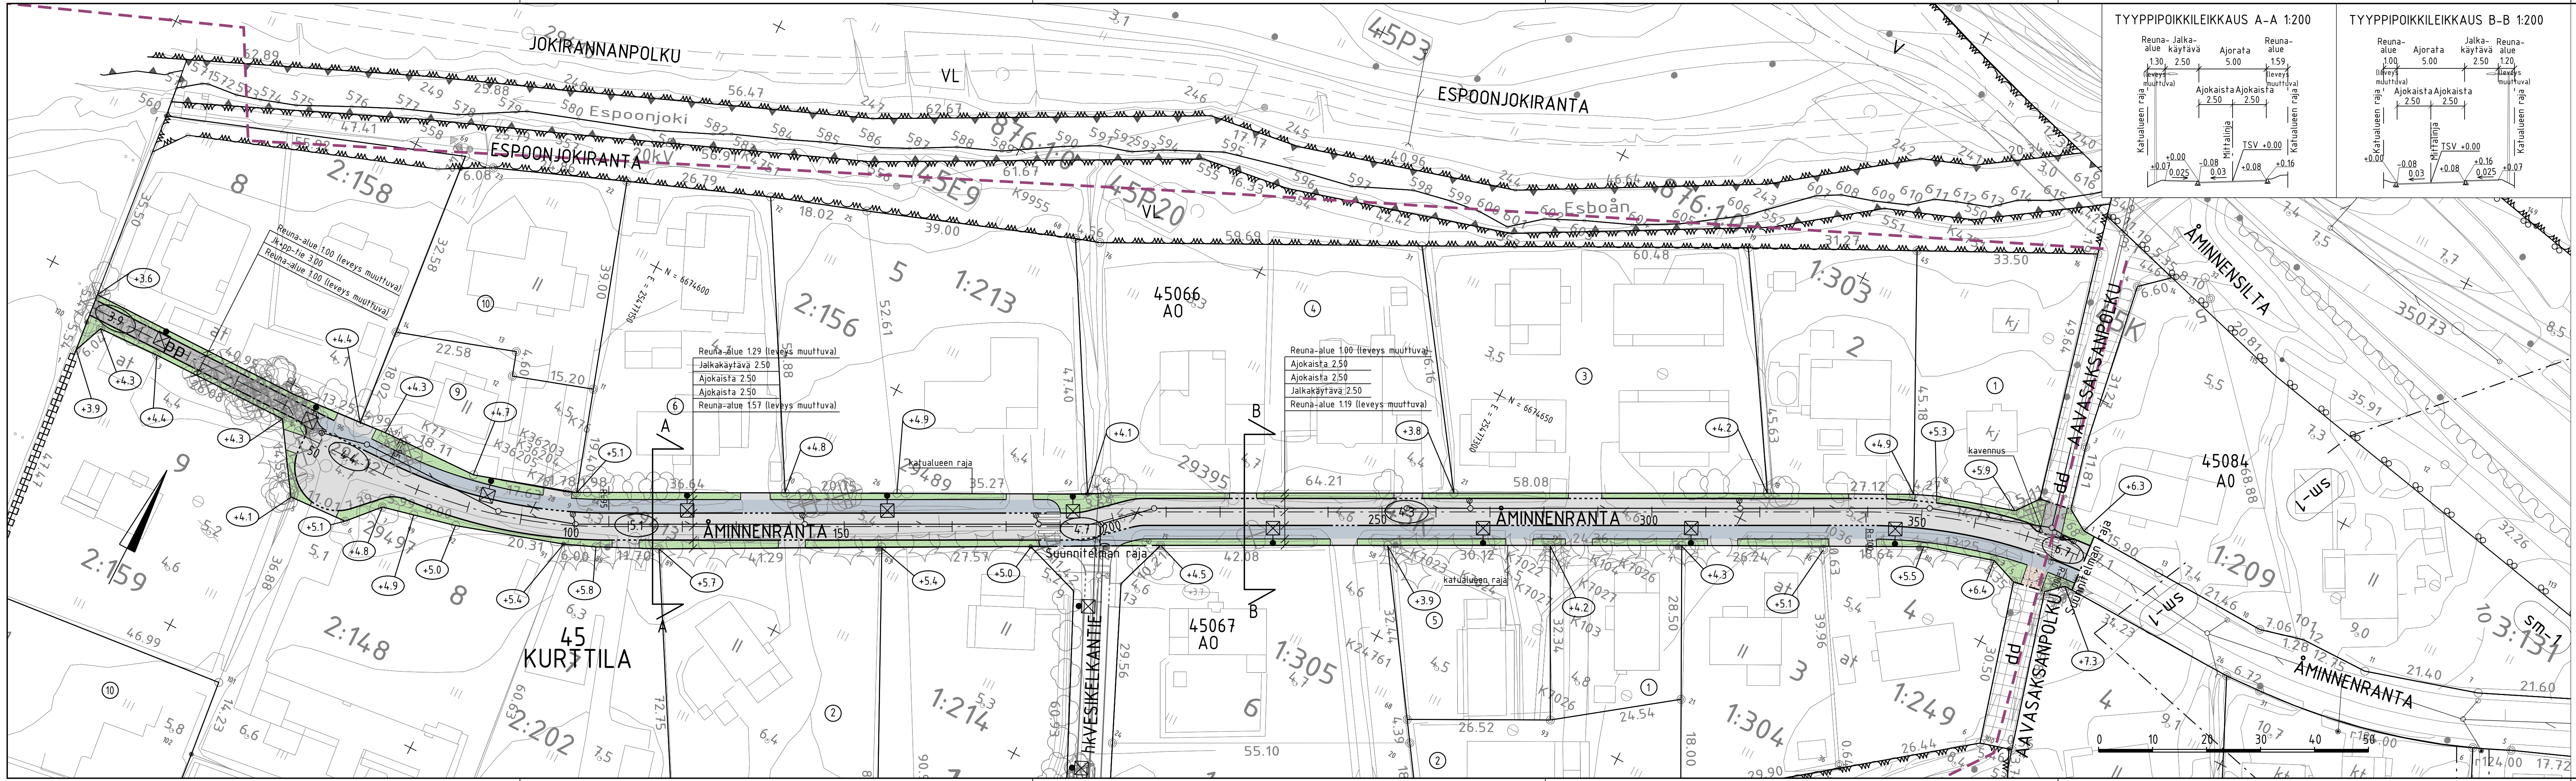

MERKINTÖJEN SELITYS


- ajorata, asfaltti
- jk, asfaltti
- jk-pp-tie, asfaltti
- kiveys
- vihalue
- kivituhka

- nykyinen / poistettava puu

- reunatuki
- madallettu / upotettu reunatuki
- hulevesiviemäri, suunniteltu / rakennettu
- hulevesikaivo
- tarkastuskaivo
- likim. suunniteltu korkeusasema
- likim. suunniteltu maanpinnan korkeusasema
- likim. nykyinen maanpinnan korkeusasema
- valaisinpylväs

MUUTA HUOMIOITAVAA

- liito-oravareitti (2019 Espoon ympäristönsuojelu, Yhteyksien päivitys)
- Alueelta laaditaan uusi liito-oravakartoitus vuonna 2024 ennen rakennussuunnitelmavaihetta.

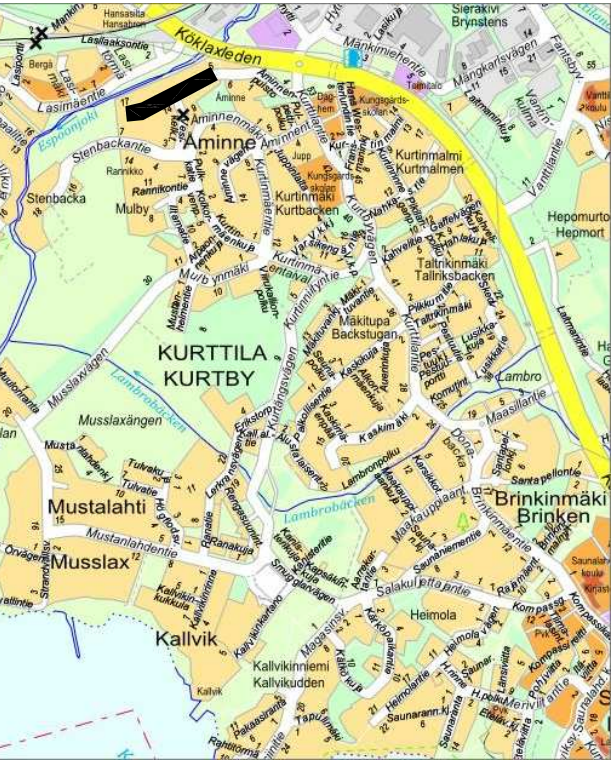

--	--	