


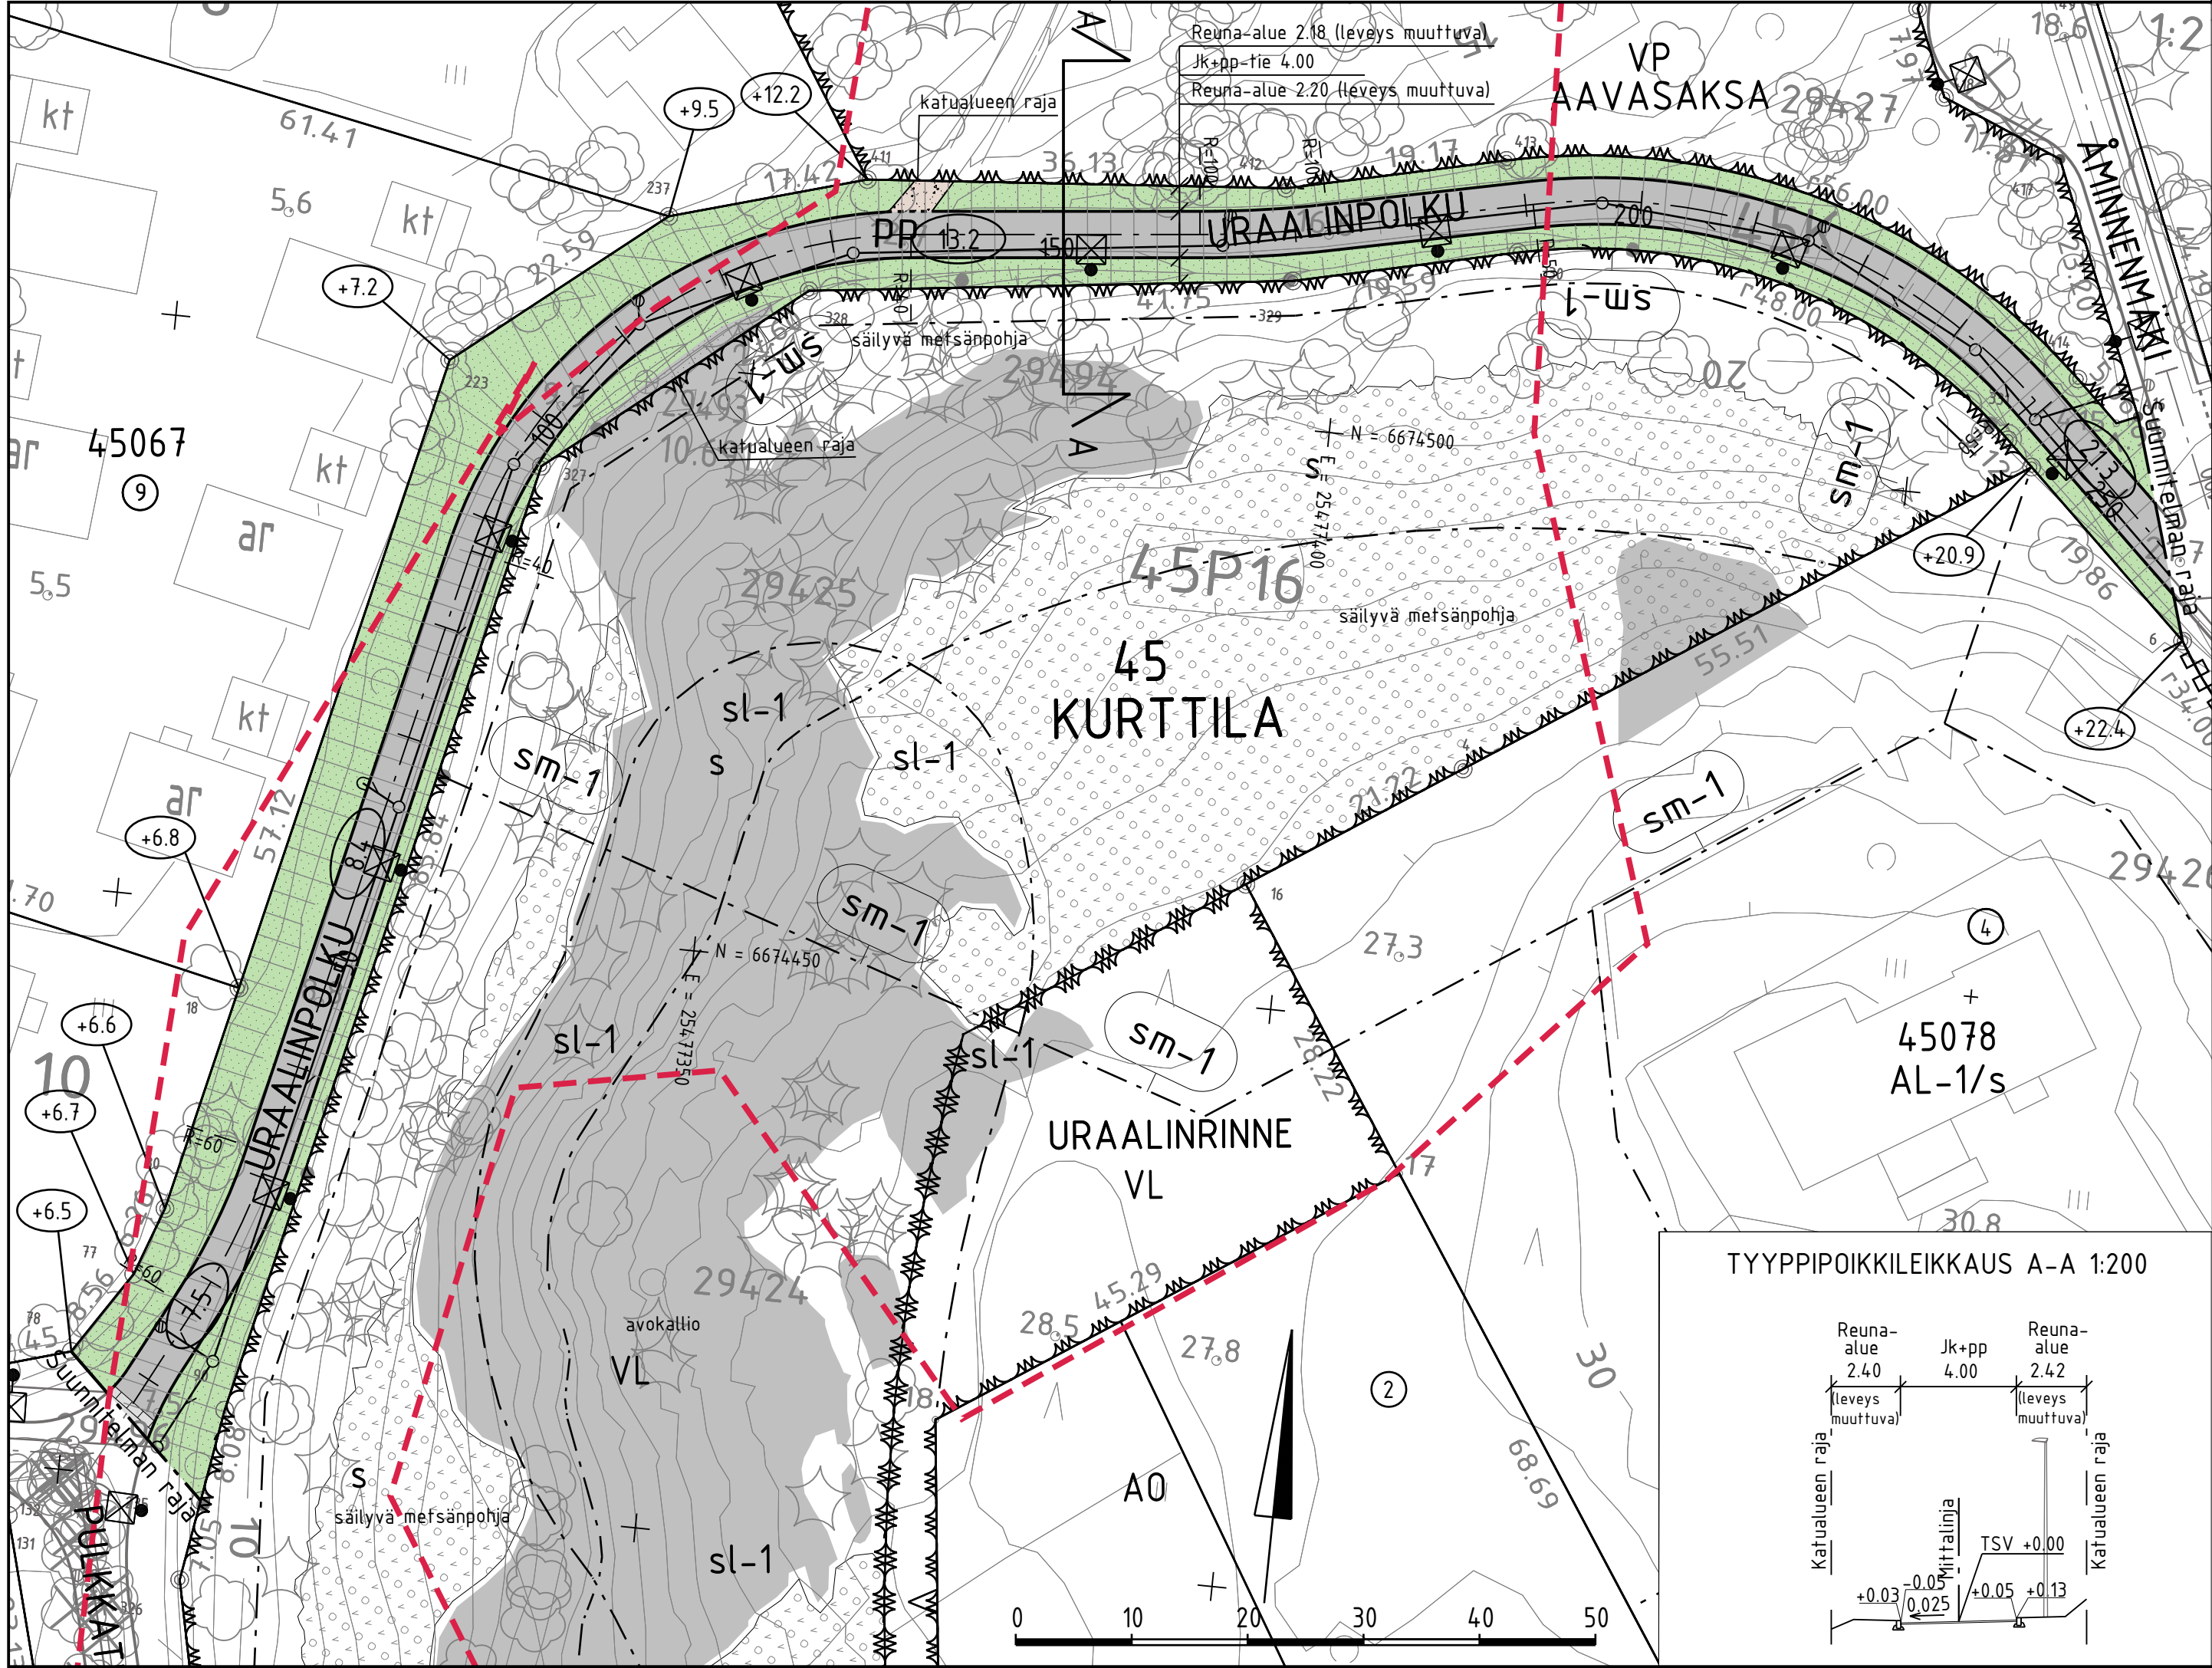

MERKINTÖJEN SELITYS

- jk+pp-tie, asfaltti
- reunatuki
- kiveysraita
- viheralue
- avokallio
- kivituhka
- nykyinen / poistettava puu
- nykyinen sekametsä
- hulevesiviemäri
- hulevesikaivo
- tarkastuskaivo
- 9.9

likim. suunniteltu korkeusasema
- +9.9

likim. suunniteltu maanpinnan korkeusasema
- valaisinpylväs

VL

viheralue

S

säilytettävä alueen osa, jonka puustoa tulee hoitaa elinvoimaisena ja tarvittaessa uudistaa siten, että sen maisemallinen merkitys säilyy

sl-1

kasvistoltaan säilytettävä alueen osaliito-orava-alue (2014 Espoon ympäristönsuojelu, Yhteyksien päivitys)

Alueelta laaditaan uusi liito-oravakartoitus vuonna 2024 ennen rakennussuunnitelmavaihetta.



C	H	S	T/H
B	H	S	T/H
A	H	S	T/H
	ESPOON KAUPUNKI KAUPUNKITEKNIKAN KESKUS		ESBO STAD STADSTEKNIKCENTRALEN
	KAAVA ÄMINNE		KAUP.O.SA 45 KURTILLA
	NIMI URAALINPOLKU		PIIRI: SUUNN. TARK. 23.4.2024 Päivi Vanttinen
	AIHE KATU		HYV. PPK TELA 23.4.2024 Heli Rautio 02.05.2024 12.06.2024
PIIR. LAJI	KATUSUUNNITELMA JA TYYPPIPOIKKILEIKKAUS		KLEHTI 22G LITTY KRAAVA 1:500 1:200 KORD.JARJ. ETRS-GK25 KORKEUS.JARJ. N2000
 HSY:n vesihuolto PL 100 00066 HSY p.(09) 15611		NRO	REV.HYV. REV.TARK. HYV. TARK.
GT	GEOTEKNIIKA- YKSIKKÖ	KONS.	KONS. SITOWISE 22.4.2024
SUUNN.			SUUNN. Tuomas Suni
TARK.			TARK. Mikko Seppälä