

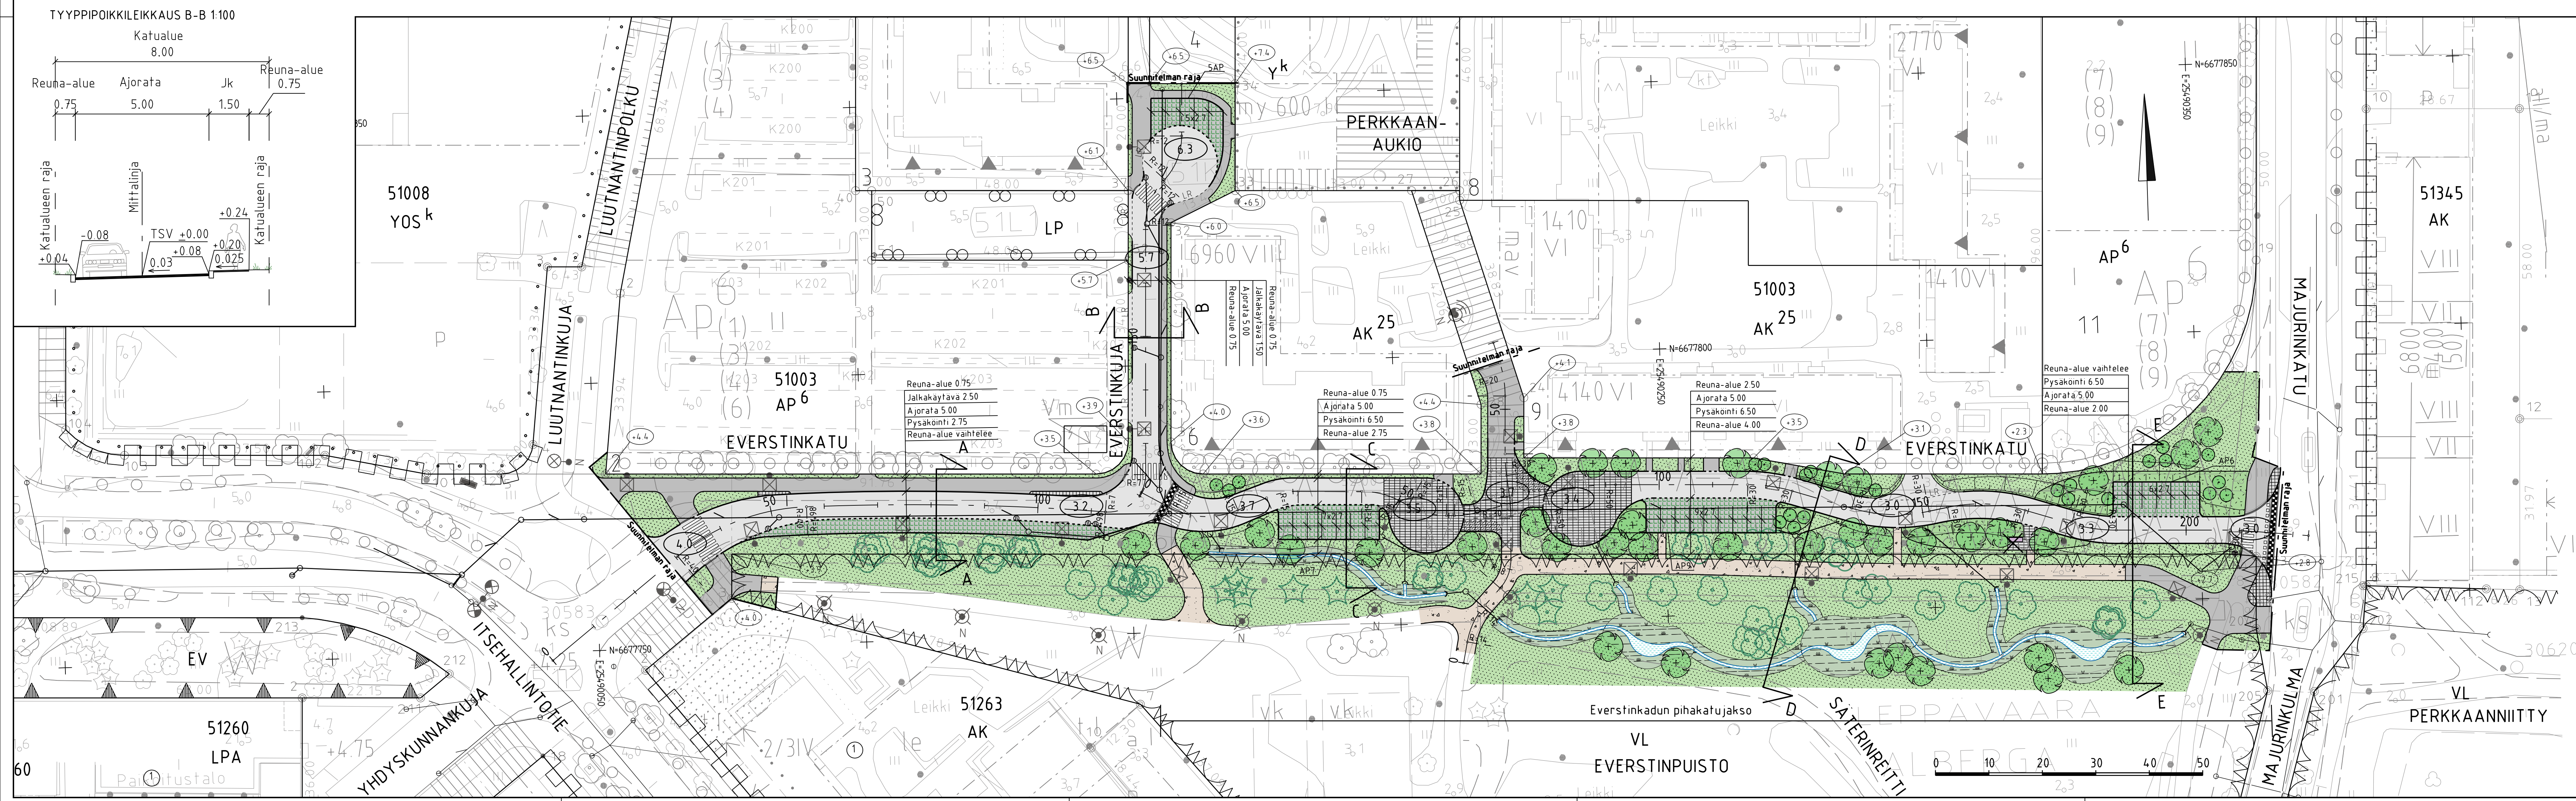
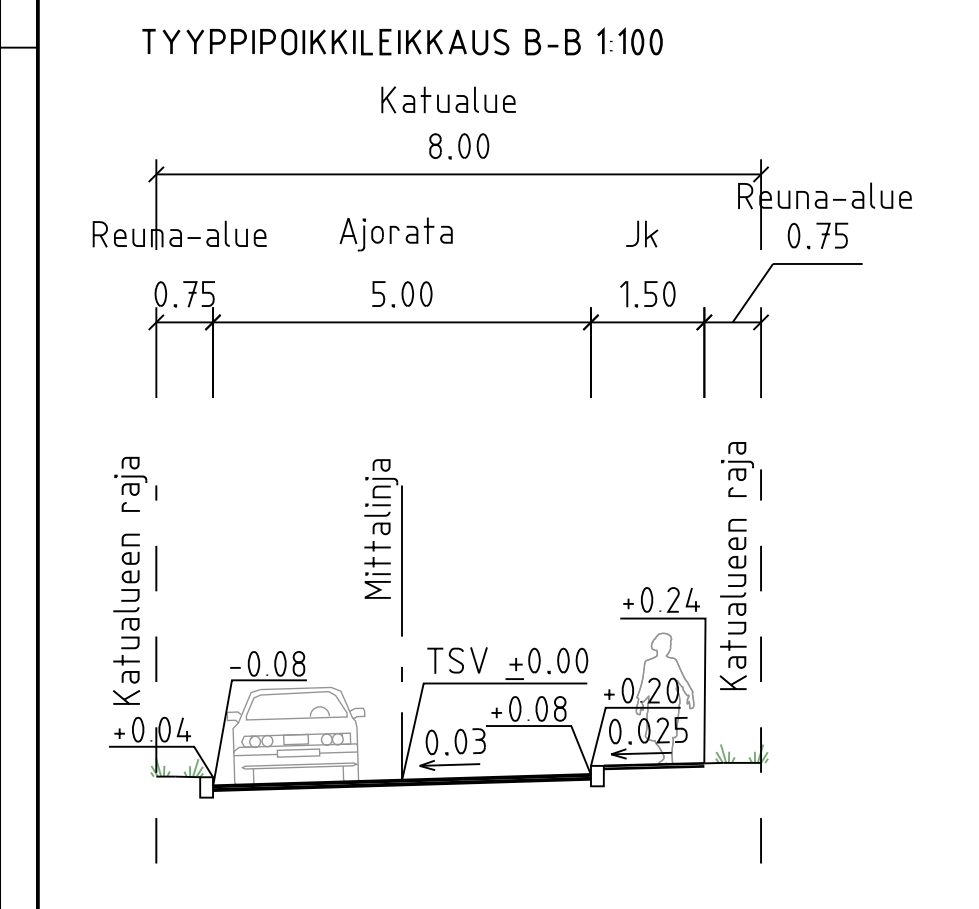
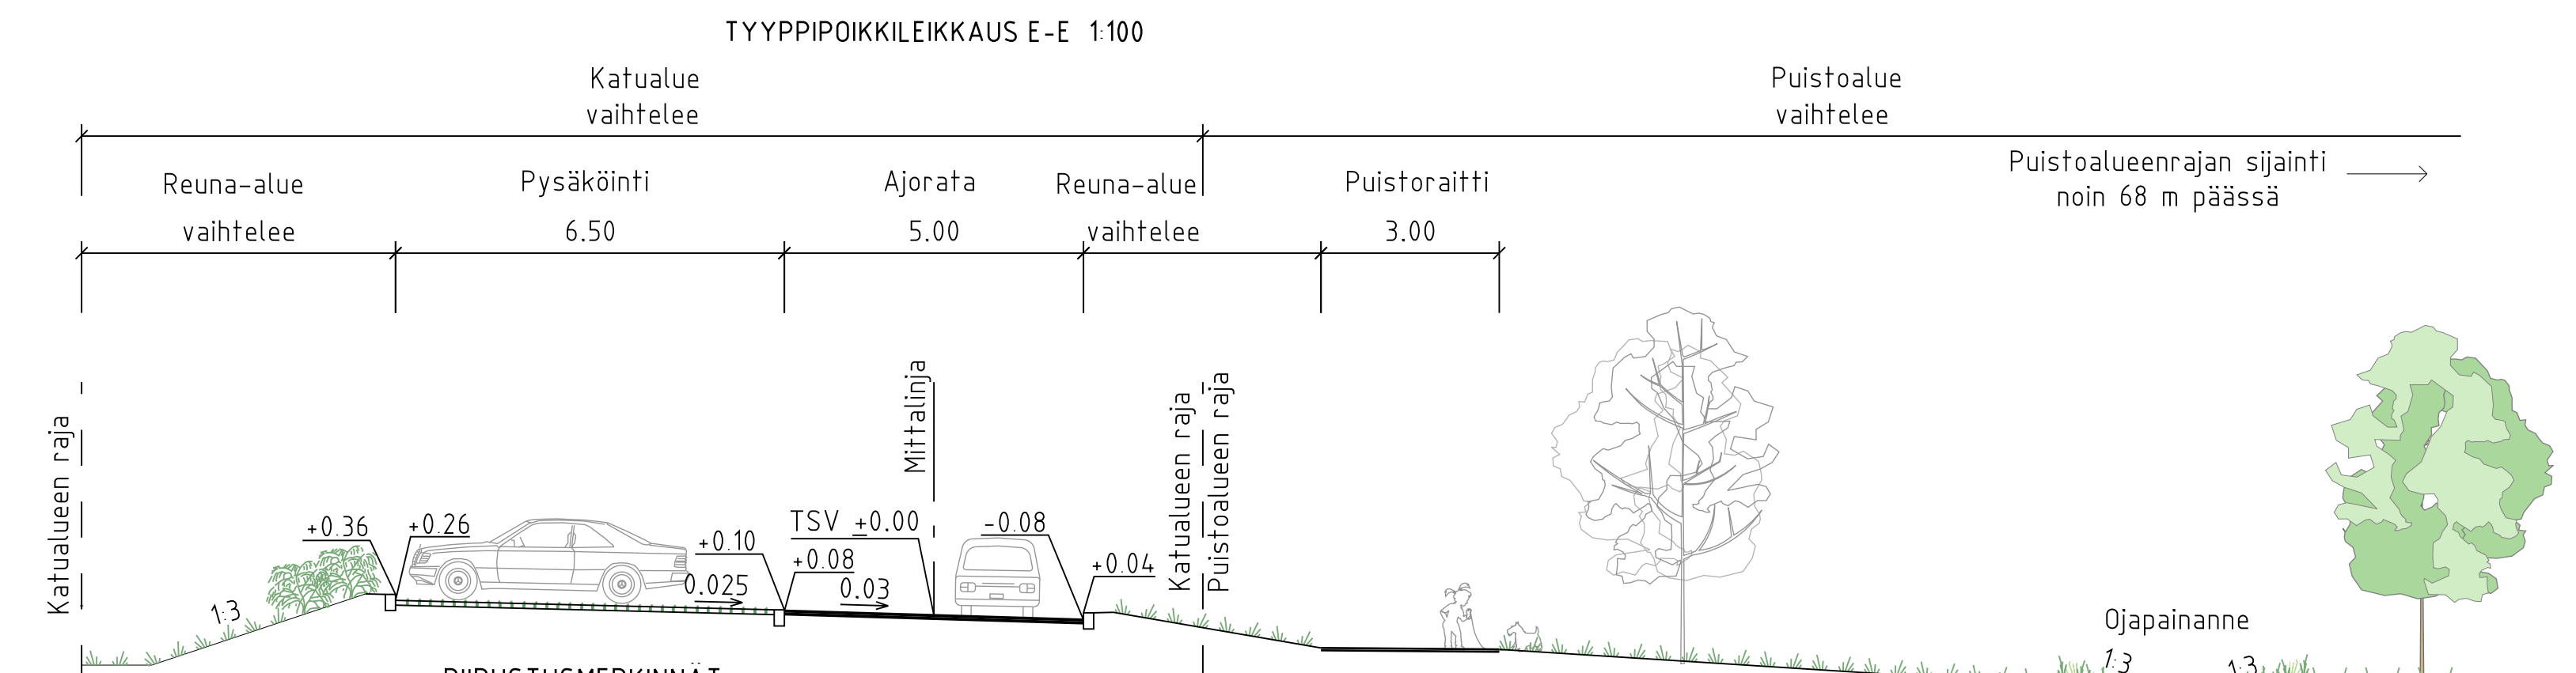
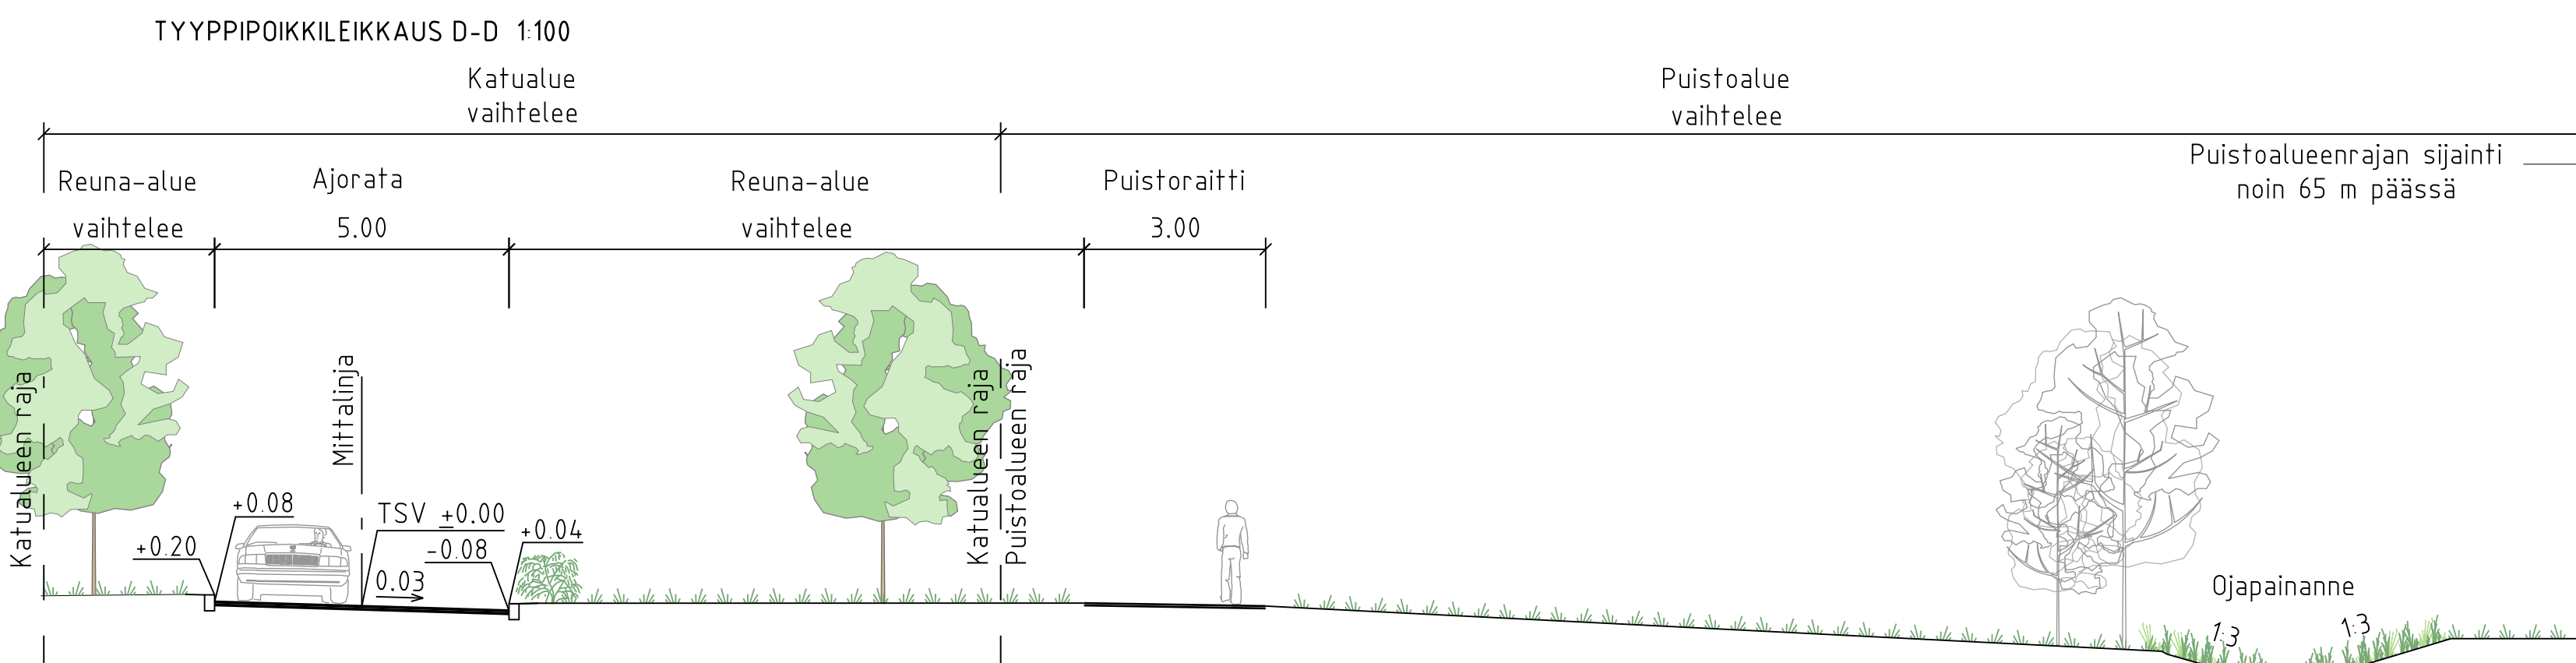
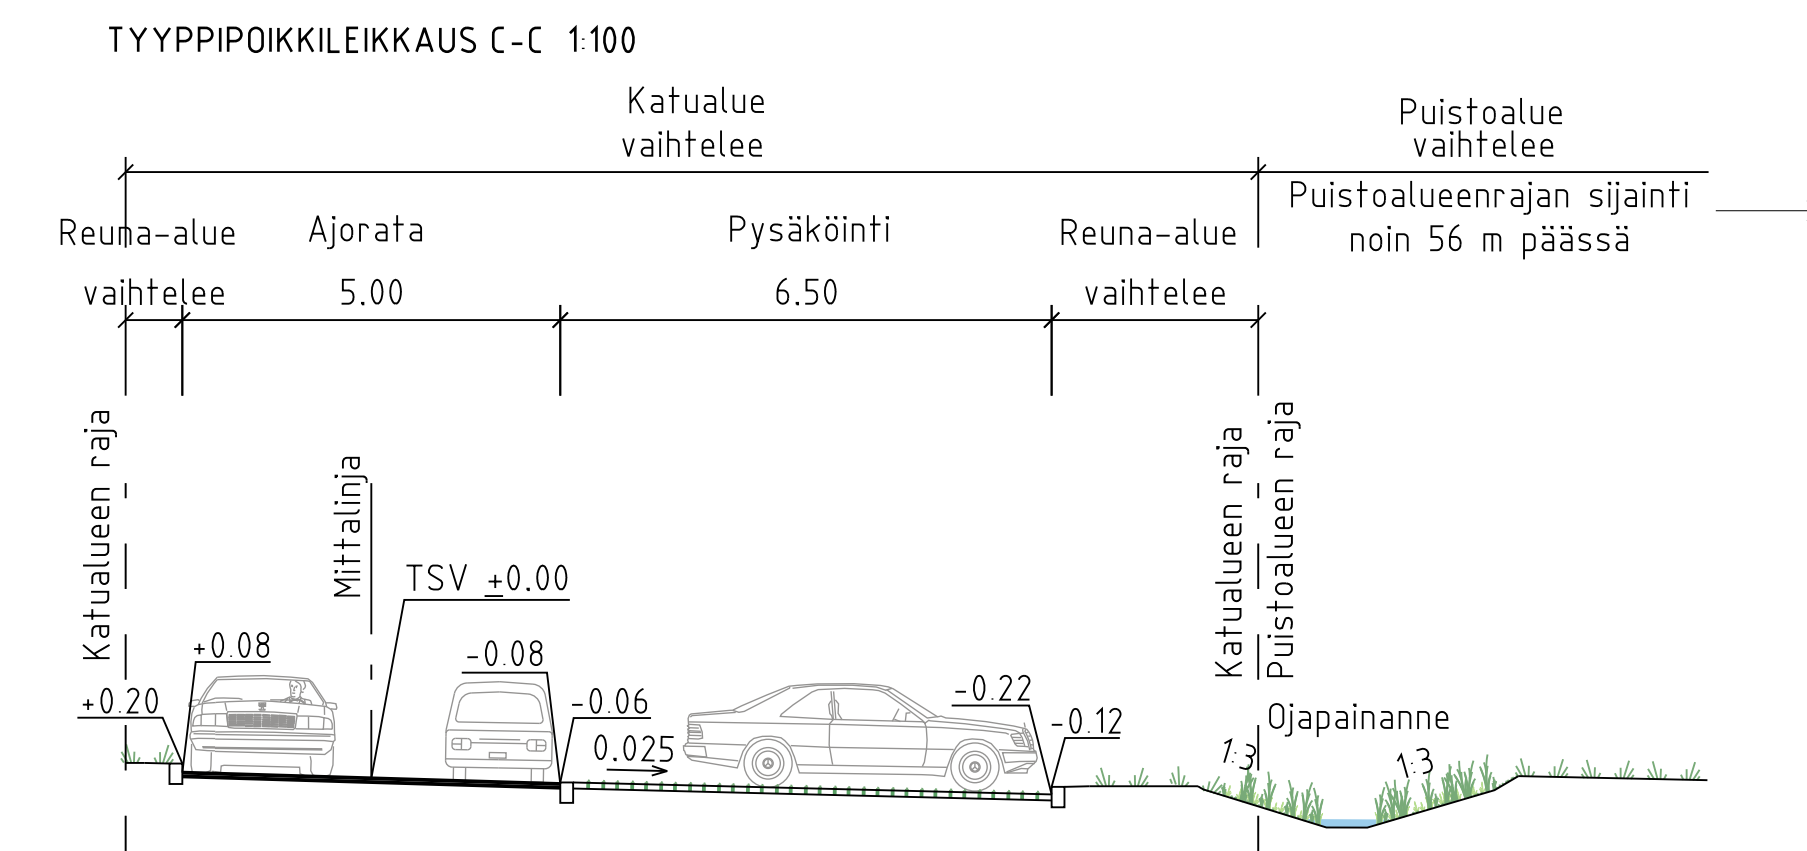


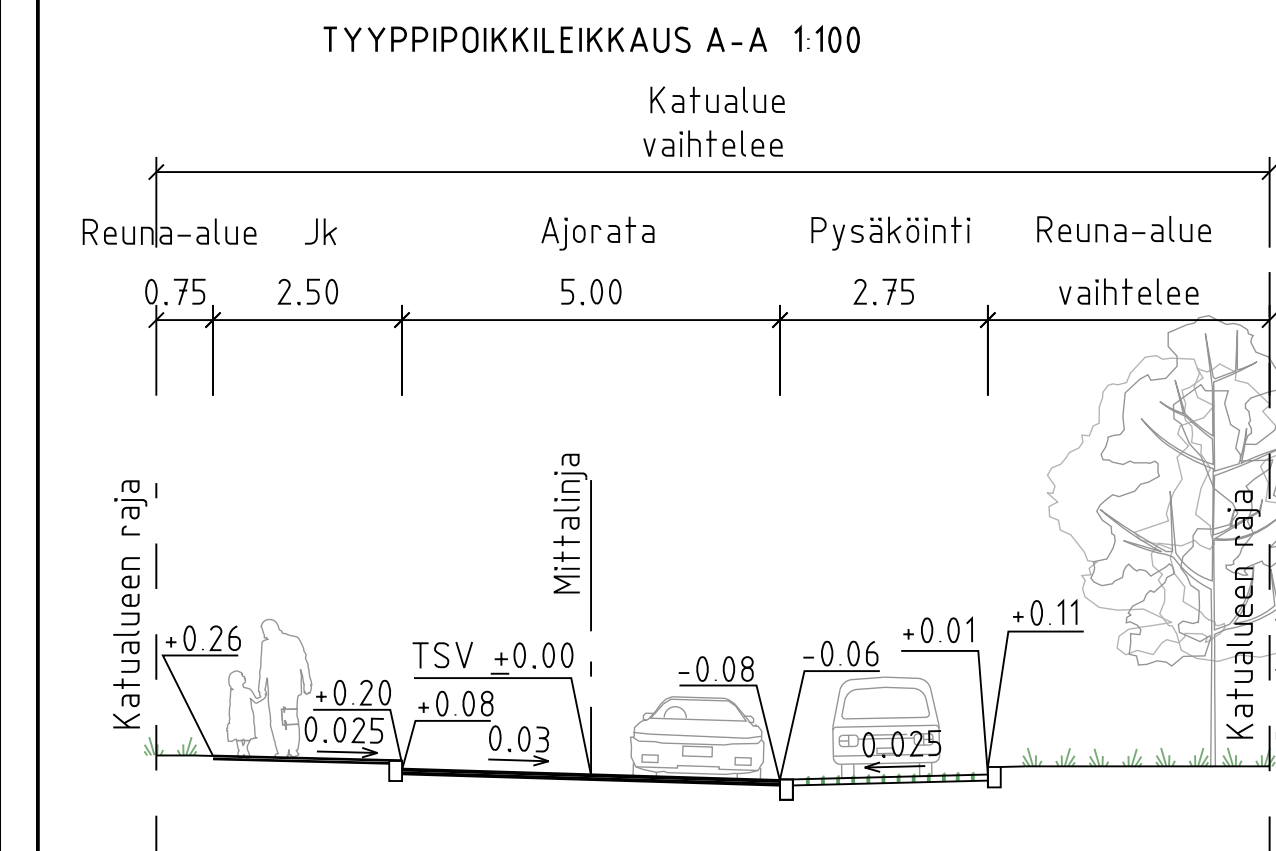

- | PIIRUSTUSMERKINNÄT | |
|--------------------|---|
| | katualueen osa,
joka on rakennettava pihakaduksi |
| | ajorata, asfaltti |
| | jk+pp-tie |
| | kiveys |
| | viheralue, R3 |
| | kivituhka |
| | istutettava puu / yksittäispensas |
| | mitattu / poistettava puu |
| | hulevesien hallinta, A3 |
| | avouoma |
| | reunatuki |
| | madallettu reunatuki |
| | luiskattu / upotettu reunatuki |
| | hulevesiviemäri, suunniteltu / rakennettu |
| | hulevesikaivo / rumpu / kitakaivo |
| | likimääräinen kadun korkeusasema |
| | likimääräinen nykyinen maanpinnan korkeus |
| | korotetun alueen viiste |
| | suojatie / suojatie ja pyörätien jatke |
| | penkki |
| | suunniteltu valaisin / nykyinen valaisin |

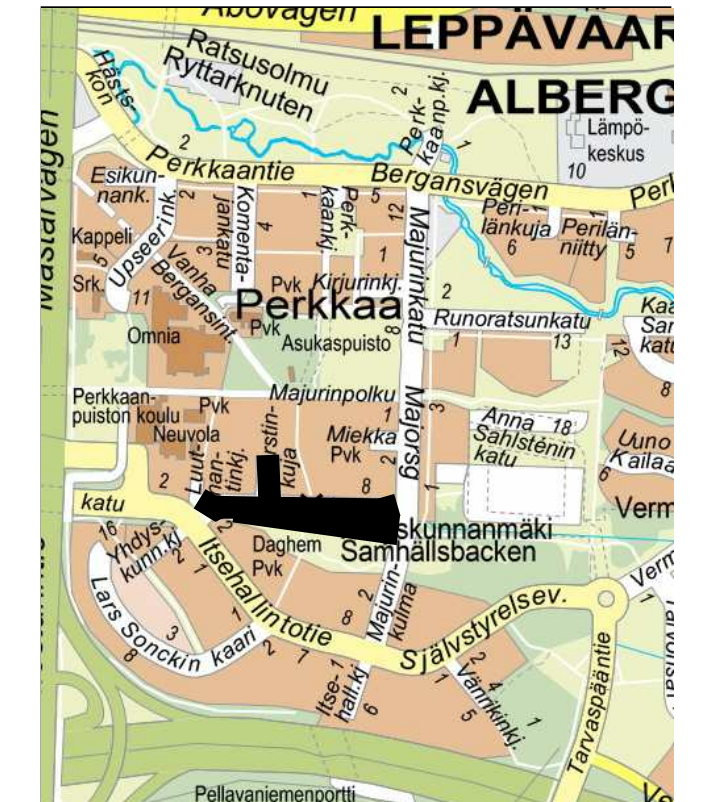

	ESPOO UNIVERSITY OF APPLIED SCIENCES KAUPUNKITEKNIKAN KESKUS		ESBO STAD STADSTEKNIKKENTRALEN		ORDER NO. ORDER NO.	
	KAAYA PERKKA I PERKKA II		KAUP.OSA 51 LEPPÄVAARA		FAKK. 21.5.2024. Peik Salonen 22.5.2024. Heli Rautio TEL. 21.08.2024	
NIMI EVERSTIKUTU, EVERSTINKUJA JA EVERSTINKUUSTO					KUTU 100 KUTU 100	
AIME KATU, PUUSTO					KUTU 1:500, 1:100 KUTU ETRS-GK25 (NAD83) UTM N2000	
PIIR. LAJI	KATUSUUNNITELMA, PUUSTOSUUNNITELMA, TYYPPIPOIKKEILLEKAUS				KUTU 7946/006	
 HSY:n Vesihuolto PL 100 00066 HSY p.09/ 15611	NRO		HYV. TARK. HYV. TARK.			
GT GEOTEKNIIKKA- YKSIKÖ	KOKO		KOKO RAMBOLL		20.5.2024	
SUUNN. TARK.			SUUNN. TARK.		Pekka Pytys, Kari Kuosmanen Simo Kolvinen	