


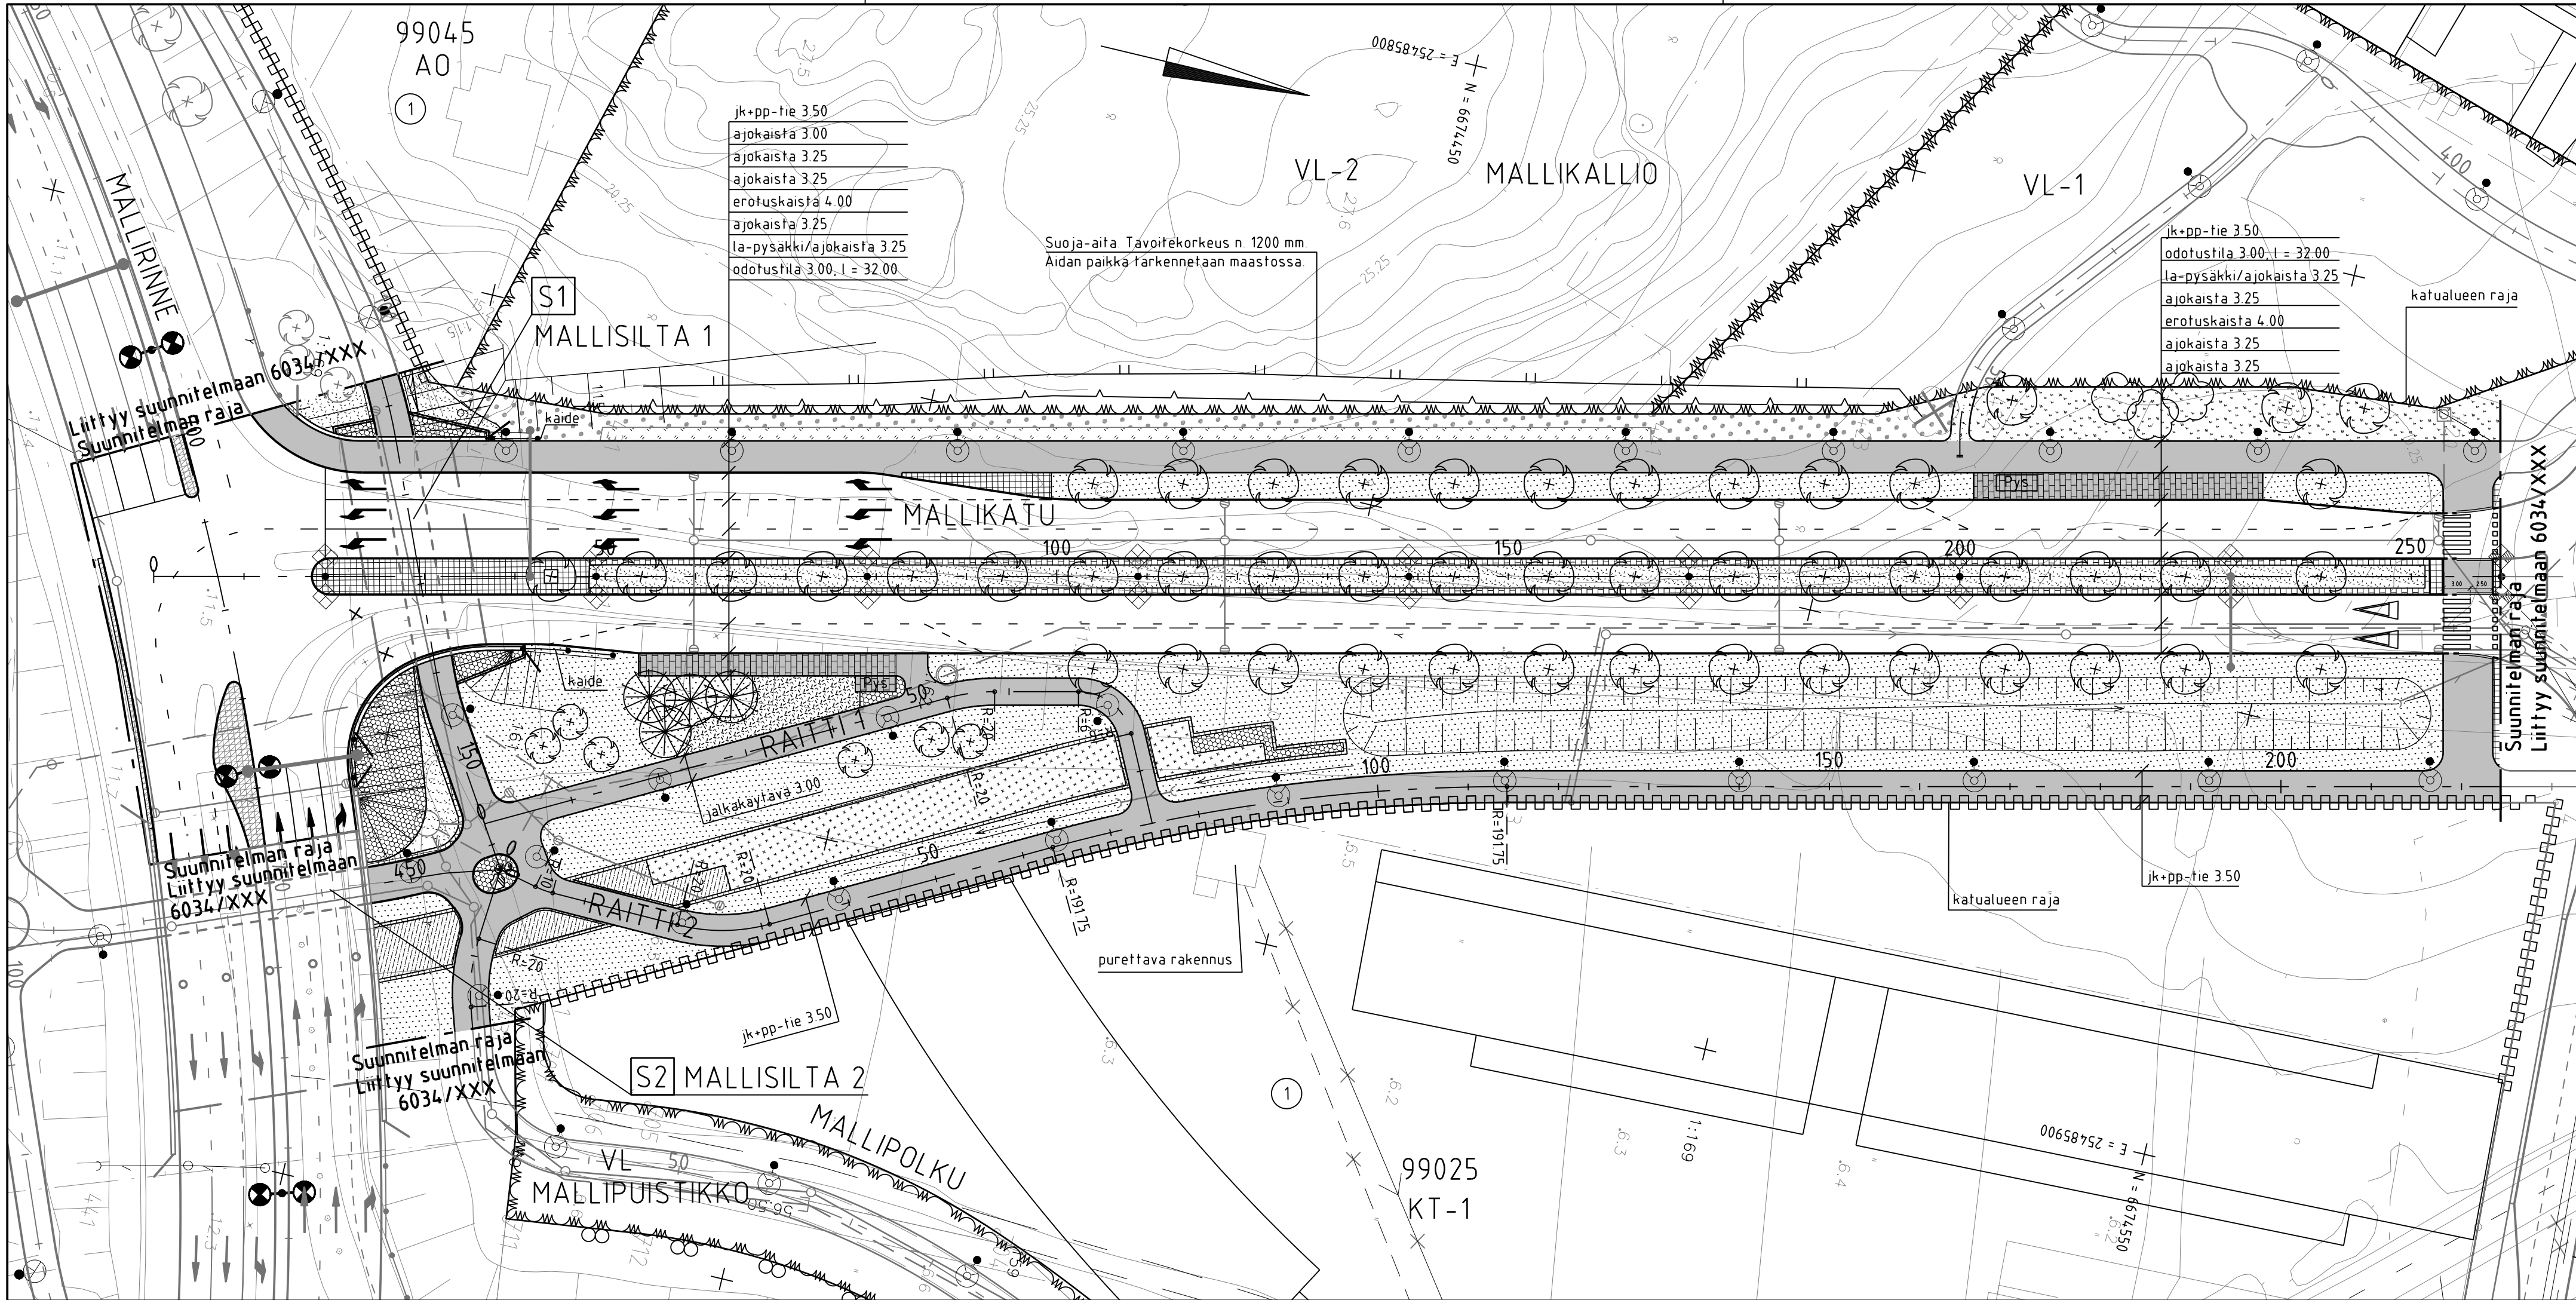

MERKINTÖJEN SELITYS

- jk+pp-tie/ jalkakäytävä
- kivituhka
- reunatuki
- madallettu / upotettu reunatuki
- kallioleikkaus
- pysäkkikatos
- kaide
- portaali

Erillisen valaistussuunnitelman mukaisesti:

valaisinpylväs

Erillisen ympäristösuunnitelman mukaisesti:

- säilytettävä / uusi kiveys
- siirtolohkare
- istutettava puu
- säilytettävä / poistettava puu

Mallikadun mittalinjan pääpisteet:

Nro	Paalu	N	E	Säde
1	0	6674320 741	25485889	
2	283 513	6674596 504	25485823 164	


Raitti 1 mittalinjan pääpisteet:

Nro	Paalu	N	E	Säde
1	0	6674362 733	25485907 117	
2	53 092	6674409 333	25485881 677	20
3	58 399	6674414 272	25485879 779	
4	67 681	6674423 3	25485877 623	6
5	75 722	6674430 056	25485880 769	
6	85 929	6674434 632	25485889 893	

Raitti 2 mittalinjan pääpisteet:

Nro	Paalu	N	E	Säde
1	0	6674365 638	25485911 65	
2	4 303	6674369 839	25485912 582	-10
3	6 33	6674371 848	25485912 818	
4	20 597	6674386 114	25485913 041	-20
5	30 903	6674396 009	25485910 598	
6	63 409	6674424 541	25485895 022	191.75
7	114 29	6674471 893	25485876 817	
8	232 442	6674586 815	25485849 38	10
9	234 252	6674588 605	25485849 121	
10	235 146	6674589 497	25485849 073	

Vesihuoltojärjestelyt,
ks. piir.nro 6034/300

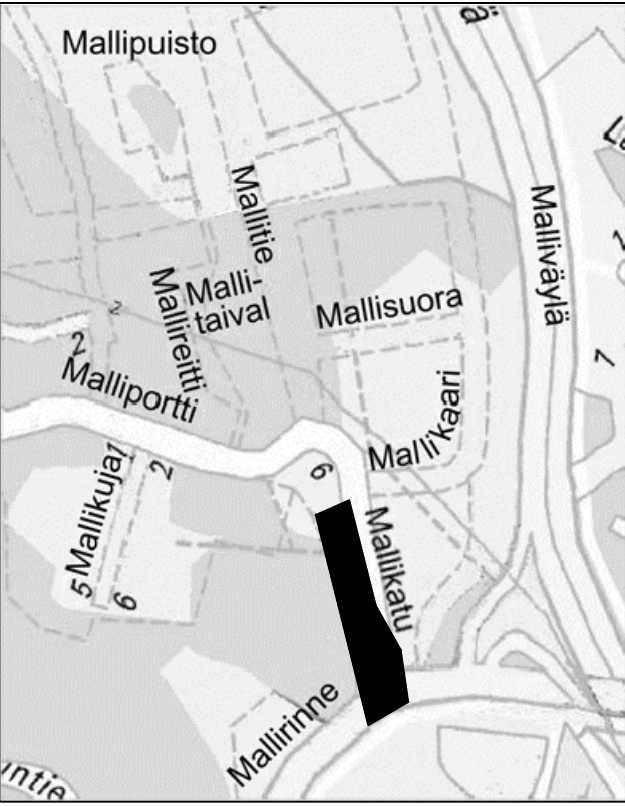

--	--	